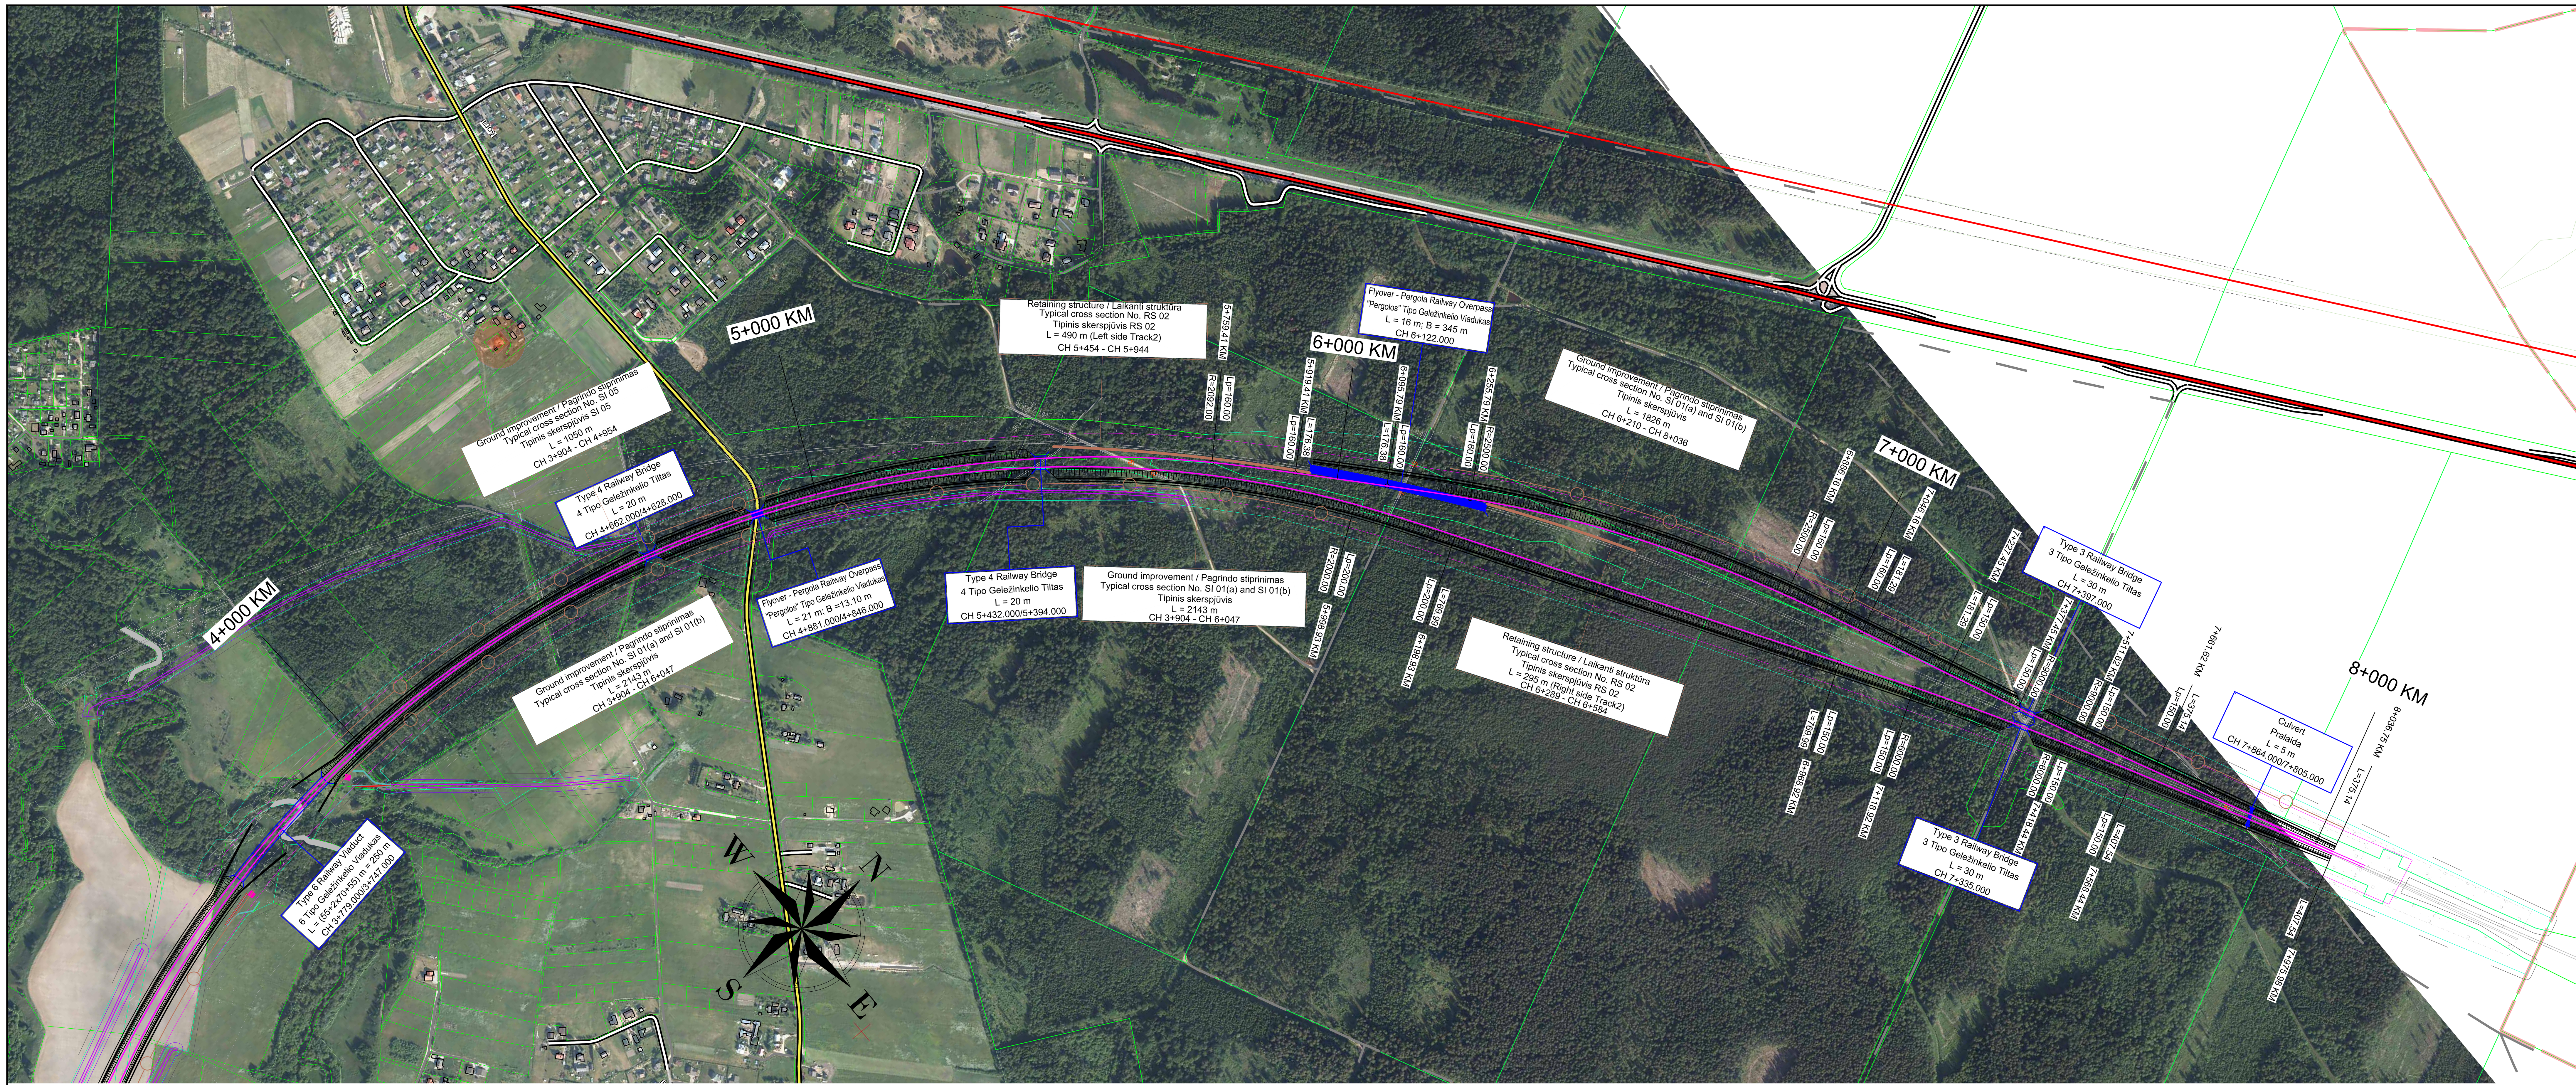

Layout plan / Kelių išdėstymo planas

Scale / Mastelis 1:5000

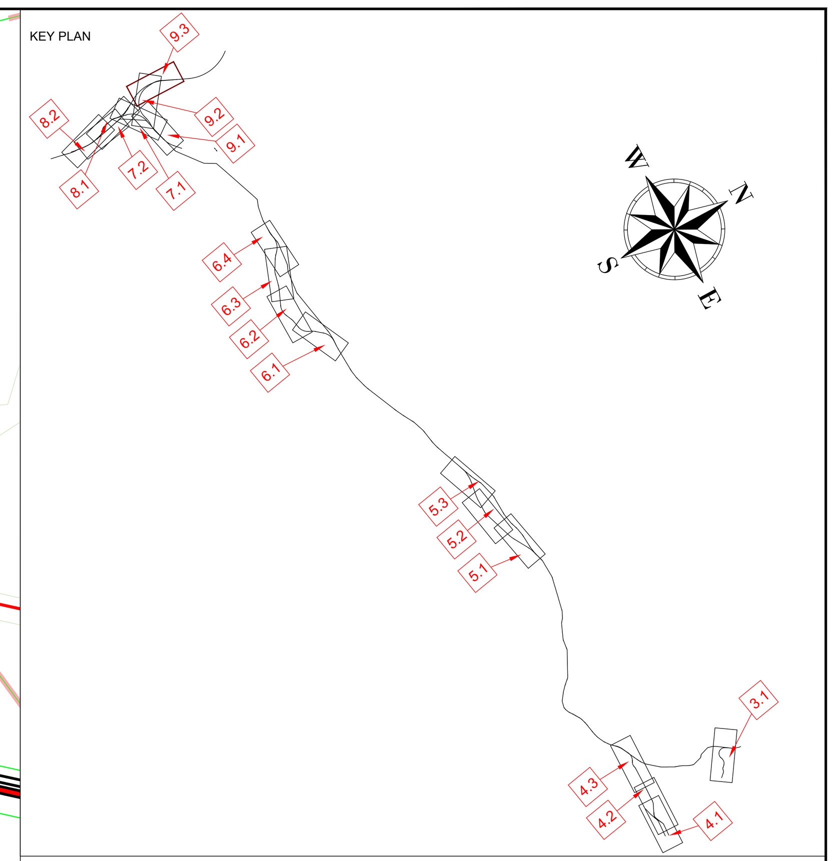

Savivaldybės riba / Limit Of Municipality
Seniūnijos riba / Limit Of Eldership
Miesto riba / Limit Of Town
Intermodalinis terminalas / Intermodal Terminal
Kauno LEZ teritorija / Kaunas FEZ Territory
Esamo VĮ Registrų centre įregistruoto žemės sklypo riba / Limit Of Land Plot
IIVP galiojimo riba / EIDP Validity Limit
Žemės sklypo, planuojamo paimti visuomenės poreikiams, riba / Limit Of Land Plot Planned To Be Taken For Public Use
Pastatas / Building

Geležinkelių infrastruktūra / Railway Infrastructure

Esamas 1520 mm geležinkelis / Existing 1520 mm Railway
Planuojamas 1520 mm geležinkelis / Planned 1520 mm Railway
Planuojamas 1435 mm geležinkelis / Planned 1435 mm Railway Mainline
Planuojama 1435 mm geležinkelio jungtis / Planned 1435 mm Railway Bypass
Perspektyvinis trasavimas, kelio ašis bus tikslinama Techninių projektų metu/ Perspective alignment, track centre line will be clarified in the design stage
Planuojama 1435/1520 mm kelių sankirta / Planned 1435/1520 mm Crossing
Planuojamas 1435 mm kelio iešmas / Planned 1435 mm Turnout
Planuojamas pylimas/iškasa / Planned Embankment/Cut
Demontuojamas 1520 mm geležinkelis / Demolished 1520 mm Railway
Geležinkelio platforma / Railway Platform
Geležinkelio apsaugos zona / Railway Protection Zone
Planuojamas geležinkelio viadukas / Planned Railway Viaduct
Planuojamas geležinkelio tiltas / Planned Railway Bridge
Planuojamas geležinkelio tunelis / Planned Railway Tunnel
Planuojama pralaida / Planned Culvert
Planuojamas kelio viadukas/ Planned Road Overpass
Planuojamas automobilių tunelis/ Planned Road Tunnel
Planuojama požeminė pėsčiųjų perėja / Planned Underground Pedestrian Crossing
Planuojamas pėsčiųjų viadukas / Planned Overground Pedestrian Crossing
Planuojamos praginos / Planned Animal Trespass
Planuojamos perėjos gyvūnams / Planned Overpass Wildlife Crossing
Planuojamos atraminės sienutės / Planned Retaining Wall
Geležinkelio sankasos pagrindo stiprinimas / Ground Improvement Works
Esami statiniai / Existing Structure
Planuojama triukšmo slopinimo sienutė / Planned Noise Reduction Wall
Esama/statoma triukšmo slopinimo sienutė / Existing/Under Construction Noise Reduction Wall
Demontuojama esama/statoma triukšmo slopinimo sienutė / Demolished Existing/Under Construction Noise Reduction Wall
Vandens kanalas turi būti sutrumpintas / Vandens kanalas turi būti perkeltas Water channel to be shortened / Water channel to be relocated
Žemės ploto rezervavimas signalizacijos platformų vietose / Land plot reservation area at System Equipment Locations
Vandens kanalo perkėlimo pasiūlymas / Water channel relocation proposal
Technologinė (ne viešojo naudojimo) pervaža į VLRD teritoriją / Technical (non-public use) level crossing to VLRD territory

Automobilių keliai / Roads

Valstybinės reikšmės magistralinis kelias / Highway
Valstybinės reikšmės krašto kelias / Country Road
Valstybinės reikšmės rajoninis kelias / District Road
Vietinės reikšmės kelias arba gatvė su asfalto danga / Asphalt Local Road or Street
Vietinės reikšmės kelias arba gatvė su žvyro danga / Gravel Local Road or Street
Planuojamas kelias arba gatvė / Planned Road or Street
Planuojamas privažiavimo kelias / Planned Access Road
Planuojami techninio aptarnavimo keliai / Planned Maintenance Roads
Kitais projektais parengti kelių arba gatvių sprendiniai / Planned Road or Street Solutions on other Projects
Planuojamas kelio uždarymas / Planned Road Closure
Planuojamas aptvėrimas / Planned Enclosure
Esamo autokelio apsaugos zona / Existing Road Protection Zone
Planuojamas aptvėrimas / Planned Enclosure
Aptarnavimo platformos / Maintenance Platforms

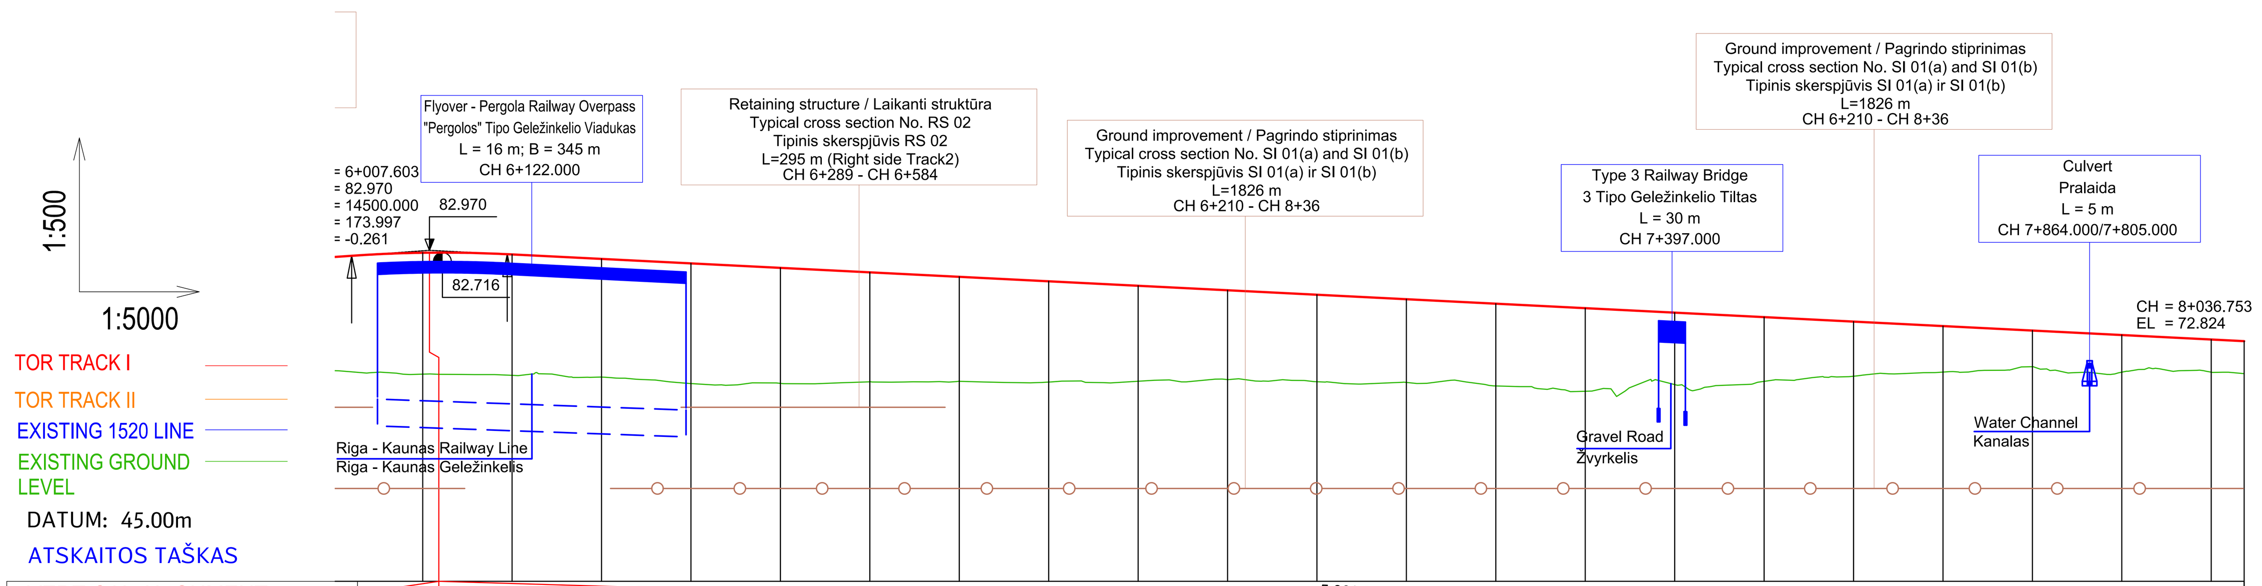

CHAINAGE / PIKETAŽAS	PROPOSED LEVEL / PROJEKTINIS LYGIS	EXISTING LEVEL / ESAMAS LYGIS	ELEVATION DIFFERENCE / AUKŠČIŲ SKIRTUMAS
0.000	82.699	69.140	13.559
7.603	82.709		13.545
100.000	82.508	69.002	13.506
200.000	82.008	68.811	13.196
300.000	81.508	68.087	13.421
400.000	81.008	68.112	12.896
500.000	80.508	68.276	12.231
600.000	80.008	68.338	11.669
700.000	79.508	68.249	11.259
800.000	79.008	68.345	10.663
900.000	78.508	68.536	9.971
0.000	78.008	68.292	9.715
100.000	77.508	68.211	9.297
200.000	77.008	67.821	9.186
300.000	76.508	67.229	9.279
400.000	76.008	67.971	8.037
500.000	75.508	68.335	7.172
600.000	75.008	68.910	6.097
700.000	74.508	69.372	5.136
800.000	74.008	69.984	4.024
900.000	73.508	69.356	4.151
0.000	73.008	69.361	3.647
36.753	72.824	69.190	3.634

6+000.000 7+000.000 8+000.000

CURVATURE
KREIVĖS
Scale: 1000/R [cm]

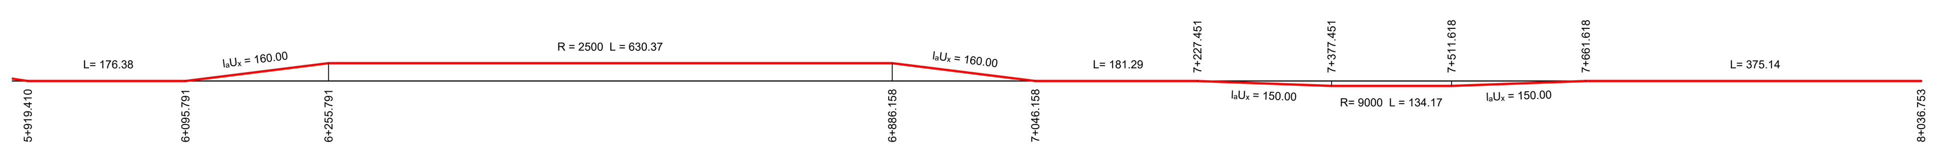

Longitudinal profile / Išilginis profilis

Horizontal scale / Horizontalus mastelis 1:5000 - Vertical scale / Vertikalus mastelis 1:500

PASTABA:

Projekto „Rail Baltica" geležinkelio linijos Kaunas-Vilnius susisiekimo komunikacijų inžinerinės infrastruktūros vystymo plane pateikti susisiekimo komunikacijų sprendiniai (geležinkelių ir automobilių kelių plotis, apjungiamųjų kelių ir gatvių plotis, planuojamos skirtingų lygių sankryžos, sankirtos, tuneliniai pravažiavimai, viadukai, triukšmo slopinimo priemonės, aplinkosauginės priemonės gyvūnams ir visi kiti sprendinių statiniai) yra preliminarūs ir turi būti tikslinami techninio bei darbo projekto rengimo metu neinicijuojant specialiojo plano koregavimo ir/ar keitimo procedūros.

NOTE :

The Communication networks engineering infrastructure development plan for Rail Baltica railway line Kaunas-Vilnius presented solutions for transport communications (width of railway tracks and roads, width of connecting roads and streets, planned intersections at different levels, crossings, tunnel passages, overpasses, noise reduction measures, environmental measures for animals and all other structures of the solutions) are preliminary and must be revised during the preparation of the technical (Master) and the working (Detail) project without initiating the procedure for adjusting and/or changing of the special plan.

PASTABOS / NOTES:

1. Kiti sutartiniai ženklai pateikti brėžinyje Nr. 19263-00-STP-S-B-S5-02-001. Other legend symbols indicated in drawing No. 19263-00-STP-S-B-S5-02-001.
2. Informacija apie gruntinio vandens lygį pateikta Žvalgybinių inžinerinių geologinių ir geotechninių tyrimų ataskaitoje./ For more information regarding ground water level please see the Geotechnial Survey Report.

LAIDA / REVISION	IŠLEIDIMO DATA / ISSUE DATE	LAIDOS STATUSAS. KEITIMO PRIEŽASTIS (JEI TAIKOMA) / REVISION STATUS. TITLE FOR CHANGE (IF APPLICABLE)
B	08.04.2024	2024-02-05 Nr. REG314470 Vilniaus miesto savivaldybės administracijos teritorijų planavimo sąlygos / 2024-02-05 No. REG314470 Vilnius City Municipality Administration territorial planning conditions
A	05.09.2023	IIVP sprendinių keitimas viešinimo metu. IIVP sprendinai pakartotiniam viešajam svarstymui / Changes to EIDP solutions during publicity. EIDP solutions for repeated public hearing
0	29.07.2022	IIVP sprendiniai viešajam svarstymui / EIDP solutions for public hearing

KVAL. PATV. DOK. NR. / QUALIFICATION NO		SWECO	
	Viceprezidentas	E. KUNEVIČIUS	
	TPV / TPM asist.	D. MAZĖTIS	
12415, 12979	PDV / DPM	V. BELICKAS	
18787, 0060	PDV / DPM	J. TAMKIENĖ	
35376	Inž. / Eng.	T. MATULEVIČIUS	
	Inž. / Eng.	A. STANIENĖ	
	Inž. / Eng.	A. SKRIDAILIENĖ	
	Inž. / Eng.	J. REPŠYTĖ	
KVAL. PATV. DOK. NR. / QUALIFICATION NO		DB	
14603, 15179	PDV / DPM	S. DAŠKEVIČ	
	Inž. / Eng.	M. SEIFERT	
	Inž. / Eng.	C. NIENHAUS	
	Inž. / Eng.	S. GALATANU	
KVAL. PATV. DOK. NR. / QUALIFICATION NO		ID Vilnius	
A279	TPV / TPM	L. SINKEVIČIUS	
	Geog. / Geog.	V. BUJAUSKIENĖ	

LT / EN

PLANAVIMO ORGANIZATORIUS: LIETUVOS RESPUBLIKOS SUSISIEKIMO MINISTERIJA

PASLAUGŲ PIRKĖJAS: LTG INFRA

PROJEKTO PAVADINIMAS / PROJECT TITLE

Rail Baltica

PROJEKTO „RAIL BALTICA" GELEŽINKELIO LINIJOS KAUNAS – VILNIUS SUSISIEKIMO KOMUNIKACIJŲ INŽINERINĖS INFRASTRUKTŪROS VYSTYMO PLANAS / PROJECT "RAIL BALTICA" RAILWAY LINE KAUNAS - VILNIUS COMMUNICATION NETWORKS ENGINEERING INFRASTRUCTURE DEVELOPMENT PLAN

PLANAVIMO ETAPO PAVADINIMAS / PLANNING PHASE TITLE

SPRENDINIŲ KONKRETIZAVIMAS / CONCRETISATION OF THE SOLUTIONS

BRĖŽINIO PAVADINIMAS / DRAWING TITLE

S5 Riga link Layout Plan and Vertical Alignment / S5 Rygos jungtis. Geležinkelio kelio planas ir išilginis profilis

LAIDA / REVISION: B

DOKUMENTO ŽYMUO / DOCUMENT MARK	LAPAS / PAGE	LAPŲ / SHEETS
19263-00-STP-S-B-S5-02-009	3	3

A0 841 x 1189 mm