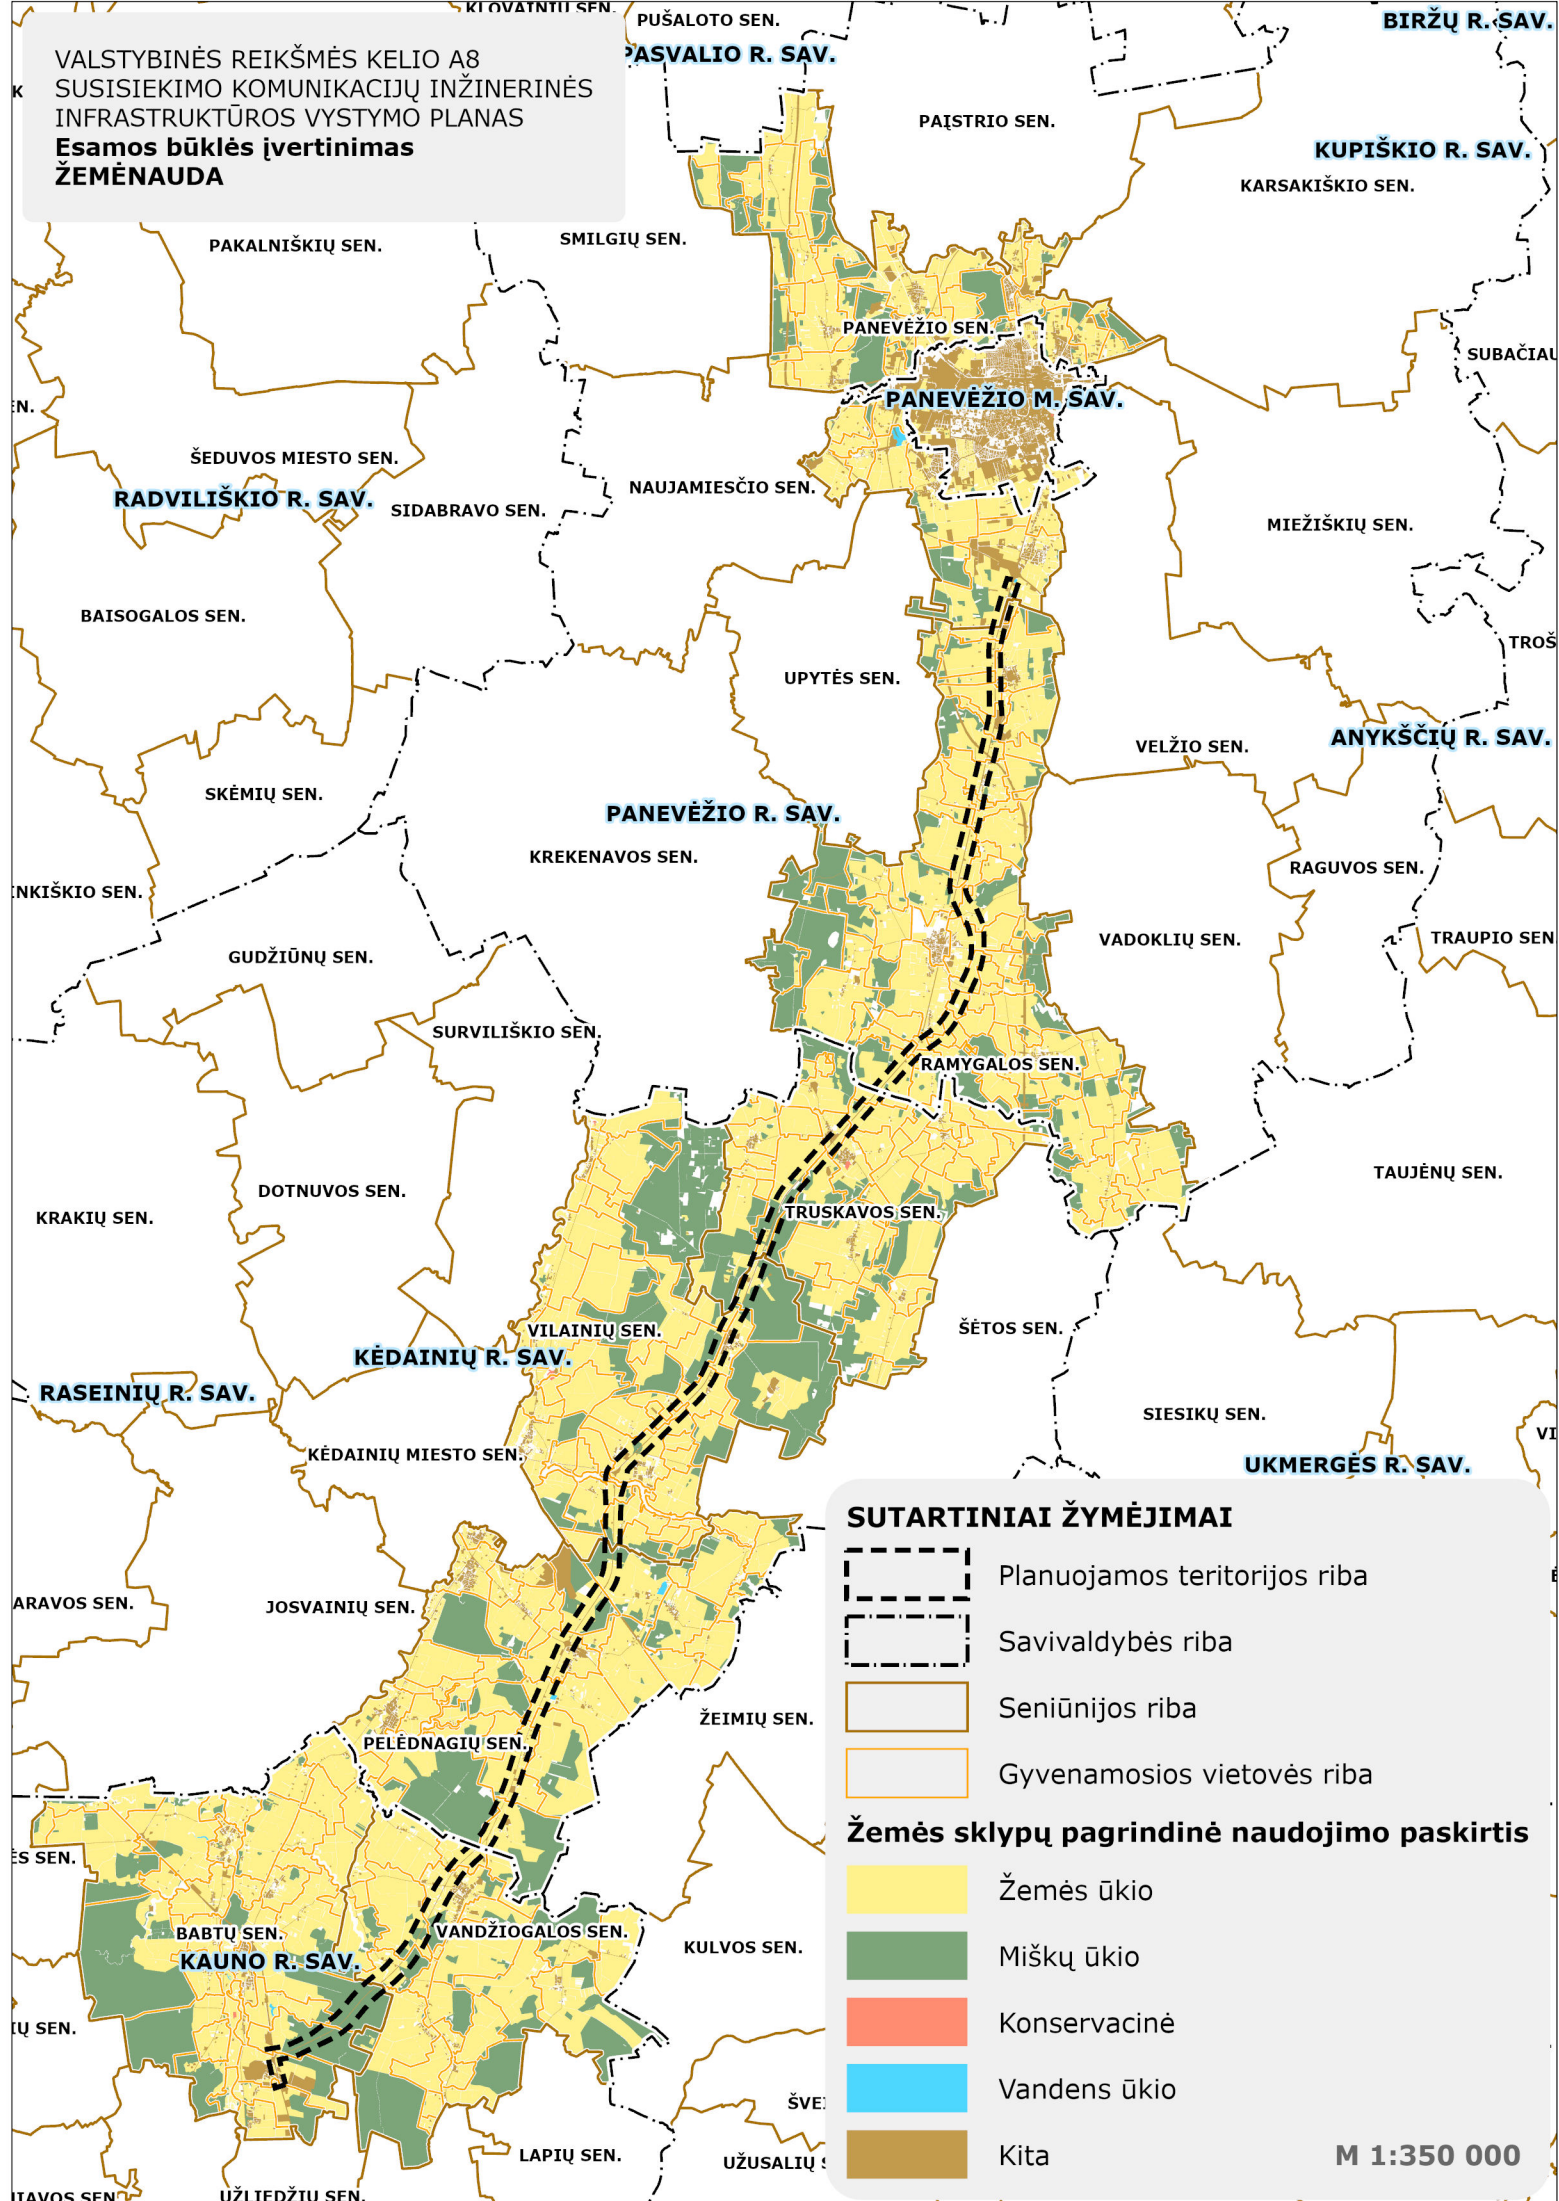

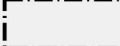
 
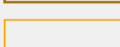




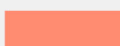


VALSTYBINĖS REIKŠMĖS KELIO A8
SUSISIEKIMO KOMUNIKACIJŲ INŽINERINĖS
INFRASTRUKTŪROS VYSTYMO PLANAS
Esamos būklės įvertinimas
ŽEMĖNAUDA



SUTARTINIAI ŽYMĖJIMAI

-  Planuojamos teritorijos riba
-  Savivaldybės riba
-  Seniūnijos riba
-  Gyvenamosios vietovės riba

Žemės sklypų pagrindinė naudojimo paskirtis

-  Žemės ūkio
-  Miškų ūkio
-  Konservacinė
-  Vandens ūkio
-  Kita

M 1:350 000