
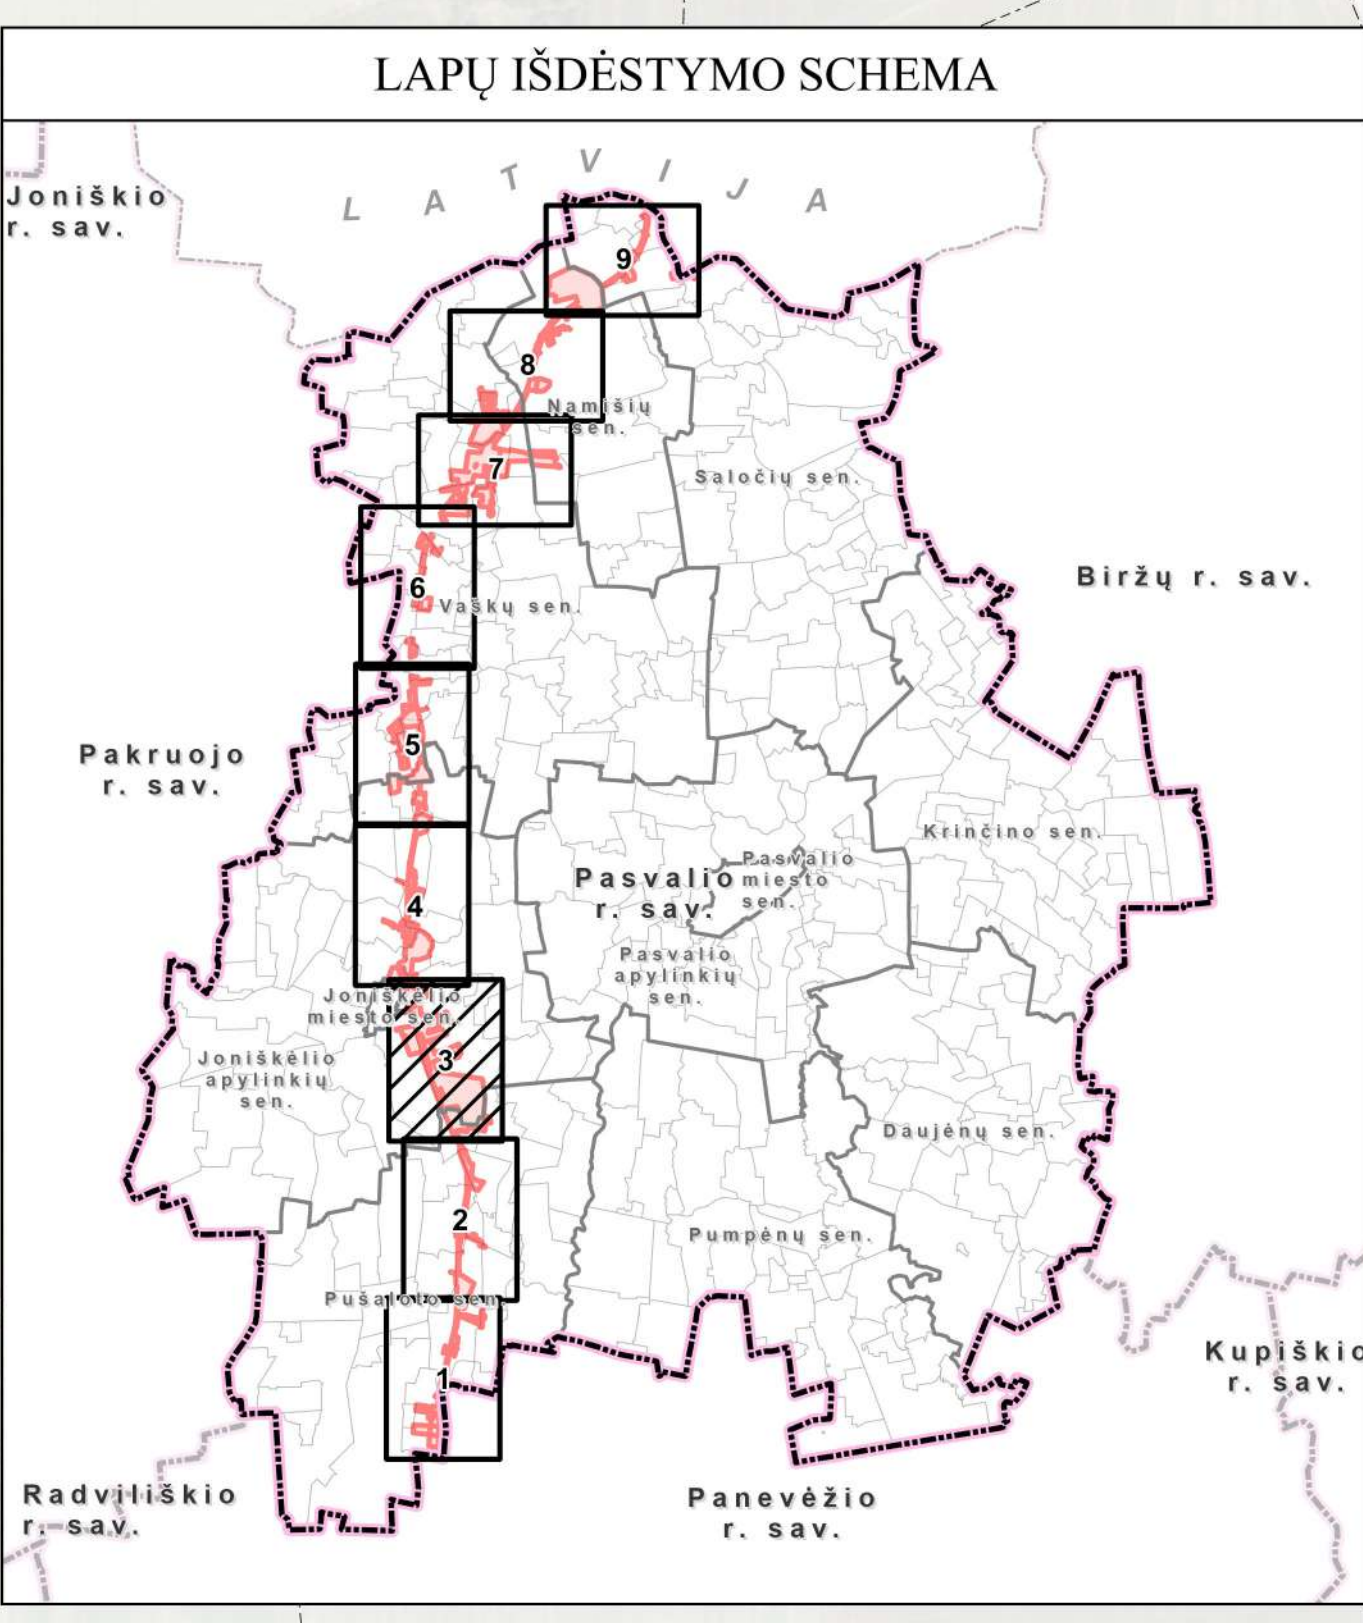
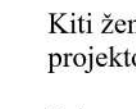
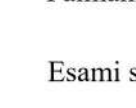
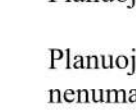
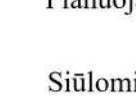
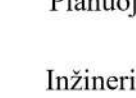
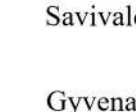
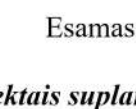
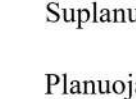
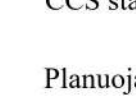


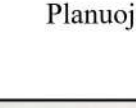

- | SUTARTINIAI ŽYMĖJIMAI | |
|---|---|
|  | Žemės paėmimo visuomenės poreikiams projekto teritorijos riba |
|  | Projekto teritorijoje esančių žemės sklypų ribos, jų unikaliūs numeriai |
|  | Kiti žemės sklypai esantys už žemės paėmimo visuomenės poreikiams projekto teritorijos ribos |
|  | Paimama visuomenės poreikiams valstybinės žemės sklypo dalis |
|  | Liekanti valstybinės žemės sklypo dalis |
|  | Paimama visuomenės poreikiams privatiu žemės sklypo dalis |
|  | Liekanti privatiu žemės sklypo dalis |
|  | Paimami visuomenės poreikiams laisvos valstybinės žemės plotai |
|  | Esami servitutai, Nr. |
|  | Planuojami servitutai, žemės sklypų dalyse, kurias numatoma paimti visuomenės poreikiams, Nr. |
|  | Planuojami servitutai, žemės sklypuose, kuriose žemės paėmimas visuomenės poreikiams nematomas, Nr. |
|  | Planuojami servitutai laisvoje valstybinėje žemėje, Nr. |
|  | Sitlomi naikinami servitutai, Nr. |
|  | Planuojama infrastruktūrai statytos specialiosios žemės naudojimo sąlygos |
|  | Inžineriniai statiniai ir jų unikaliūs numeriai (kelio inžineriniai statiniai) |
|  | Savivaldybės riba |
|  | Gyvenamosios vietovės riba |
|  | Esamas geležinkelio kelias |
| Kitais projektais suplanuota infrastruktūra | |
|  | Suplanuoti Rail Baltica geležinkelio keliai |
|  | Planuojami / suprojektuoti automobilių keliai |
|  | CCS statiniai ir įrenginiais rezervuojamas plotas |
|  | Planuojama stoties teritorija |
|  | Planuojami peronai |

[illegible]