


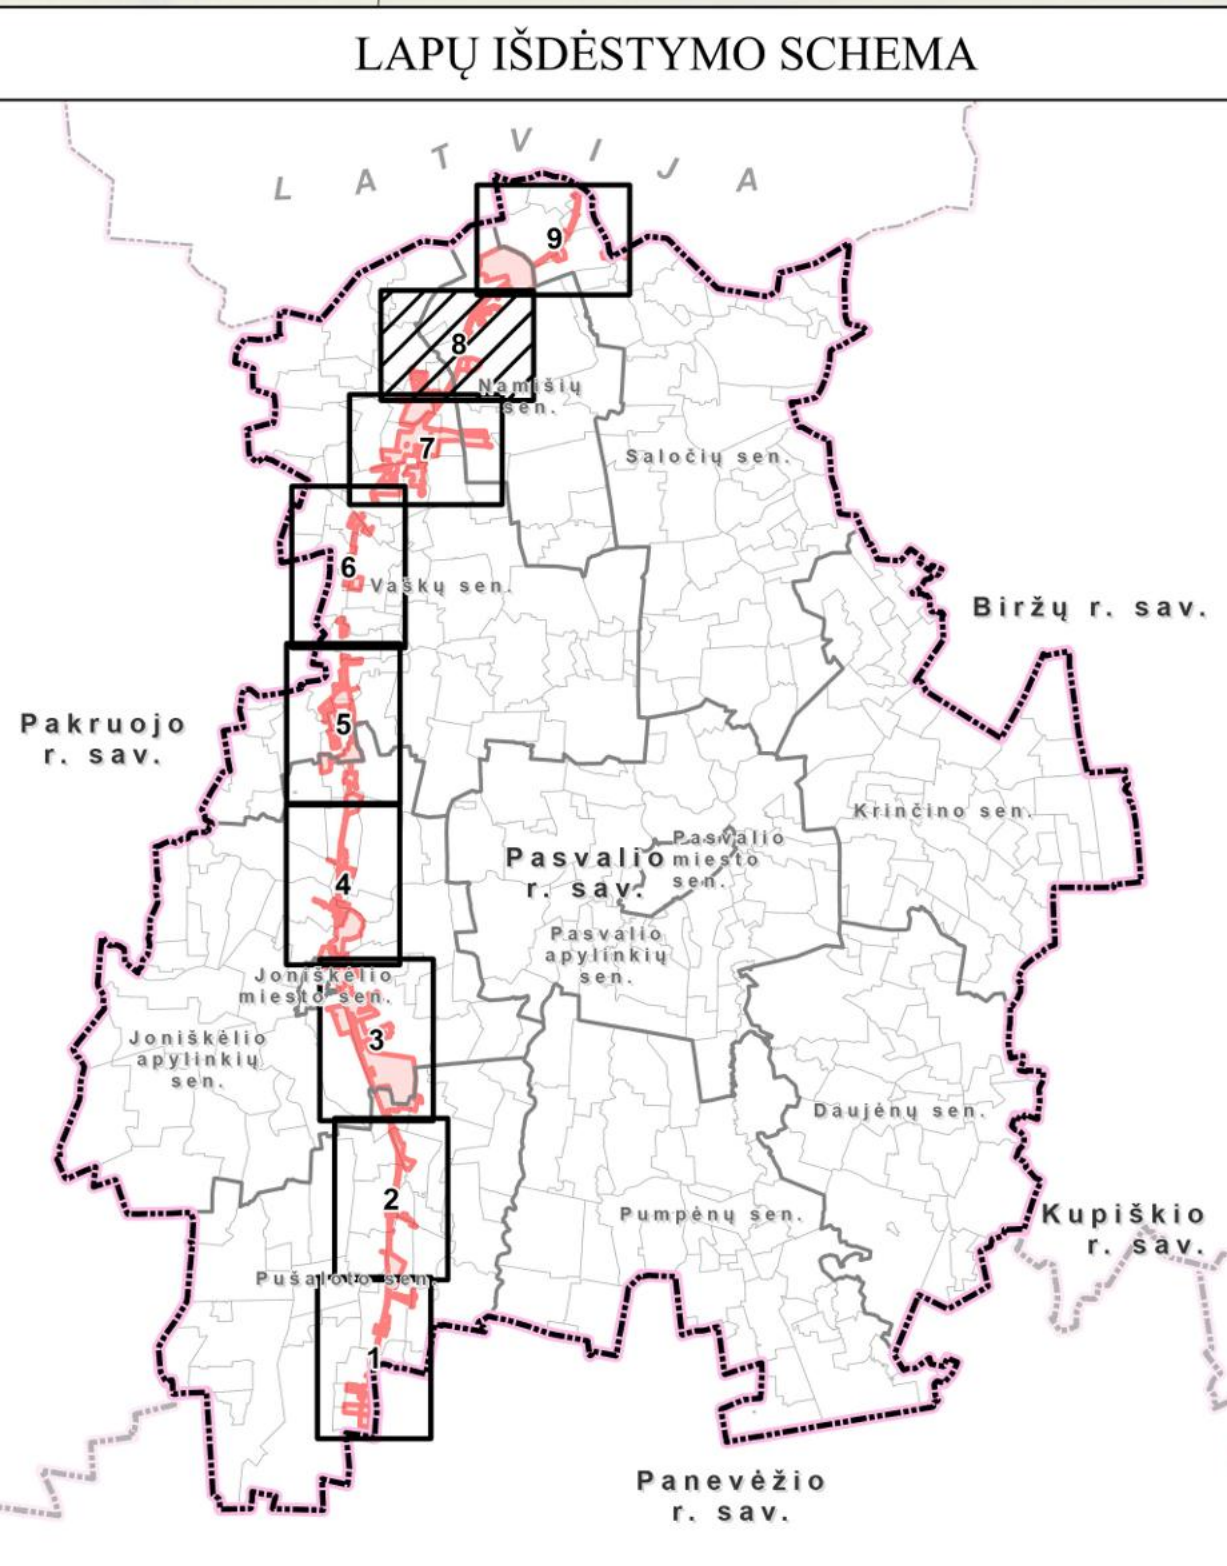

SUTARTINAI ŽYMĖJIMAI			
	Žemės paėmimo visuomenės poreikiams teritorijos riba		
	Paimama visuomenės poreikiams valstybinės žemės sklypo dalis		
	Paimama visuomenės poreikiams privatus žemės sklypo dalis		
	Suprojektuoti visuomenės poreikiams žemės sklypai		
	Paimami visuomenės poreikiams laisvos valstybinės žemės plotai		
	Planojami servituti, žemės sklypų dalyse, kurias numatoma paimti visuomenės poreikiams, N		
	Sitolimi naikinti servituti, Nr.		
	Savivaldybės riba		
	Gyvenamosios vietovės riba		
1994 m. Lietuvos koordinatų sistema LKS-94; 1. ♥ 507 Lietuvos Respublikos teritorijai M:1:0 000 skaitmeninis natisinis orografografinis žemėlapis ORTOLOIT © Nacionalinė žemės tarnyba prie Aplinkos ministro, 2021; 2. ♥ 507 Generalinės planinės kadastro duomenys © Lietuvos Respublikos aplinkos ministerija, 2026; 3. Nėlikojamųjų žemės kadastro duomenys © Lietuvos Respublikos aplinkos ministerija, 2026.			
KVAL. PAV. DOK. NR.  Projekto vadovas: 2024-VR-43 PV A. Samučiūnas 2024.07 KVAL. PAV. DOK. NR.  Zemėlapis 1:10 000 2024-VR-153 PDV A. Antanėlis 2024.07 2024-VR-161 PDV A. Urbanavičiūtė 2024.07 2024-VR-162 PDV E. Romanovska 2024.07 2024-VR-163 PDV E. Dapkusienė 2024.07		PROJEKTO PAVADINIMAS Žemės paėmimo visuomenės poreikiams (pagal projektą „Rail Baltic“) geležinkelio linijos kėlimas Lietuvos ir Latvijos sklypų šiose teritorijose sukuriant ir įrepiant šiose teritorijose komunikacinius infrastruktūros ir gyvenamųjų pastatų rekonstrukcijos ir statybos infrastruktūros vystymo planą. Pavadinimo sąvokla: visuomenės poreikiams	
Projekto komplektas: 2024-VR-43 PV A. Samučiūnas 2024.07 2024-VR-153 PDV A. Antanėlis 2024.07 2024-VR-161 PDV A. Urbanavičiūtė 2024.07 2024-VR-162 PDV E. Romanovska 2024.07 2024-VR-163 PDV E. Dapkusienė 2024.07		BRUŽINIO PAVARDINIMAS Suprojektuoti visuomenės poreikiams žemės sklypų brėžinys	
JOVYSENŠKIO INSTITUTA LITUVOS RESPUBLIKOS KADASTRO MINISTERIJA		SUTARTIES NR. AT-CE2404	
15.100 LAPAS		15.100 LAPAS	