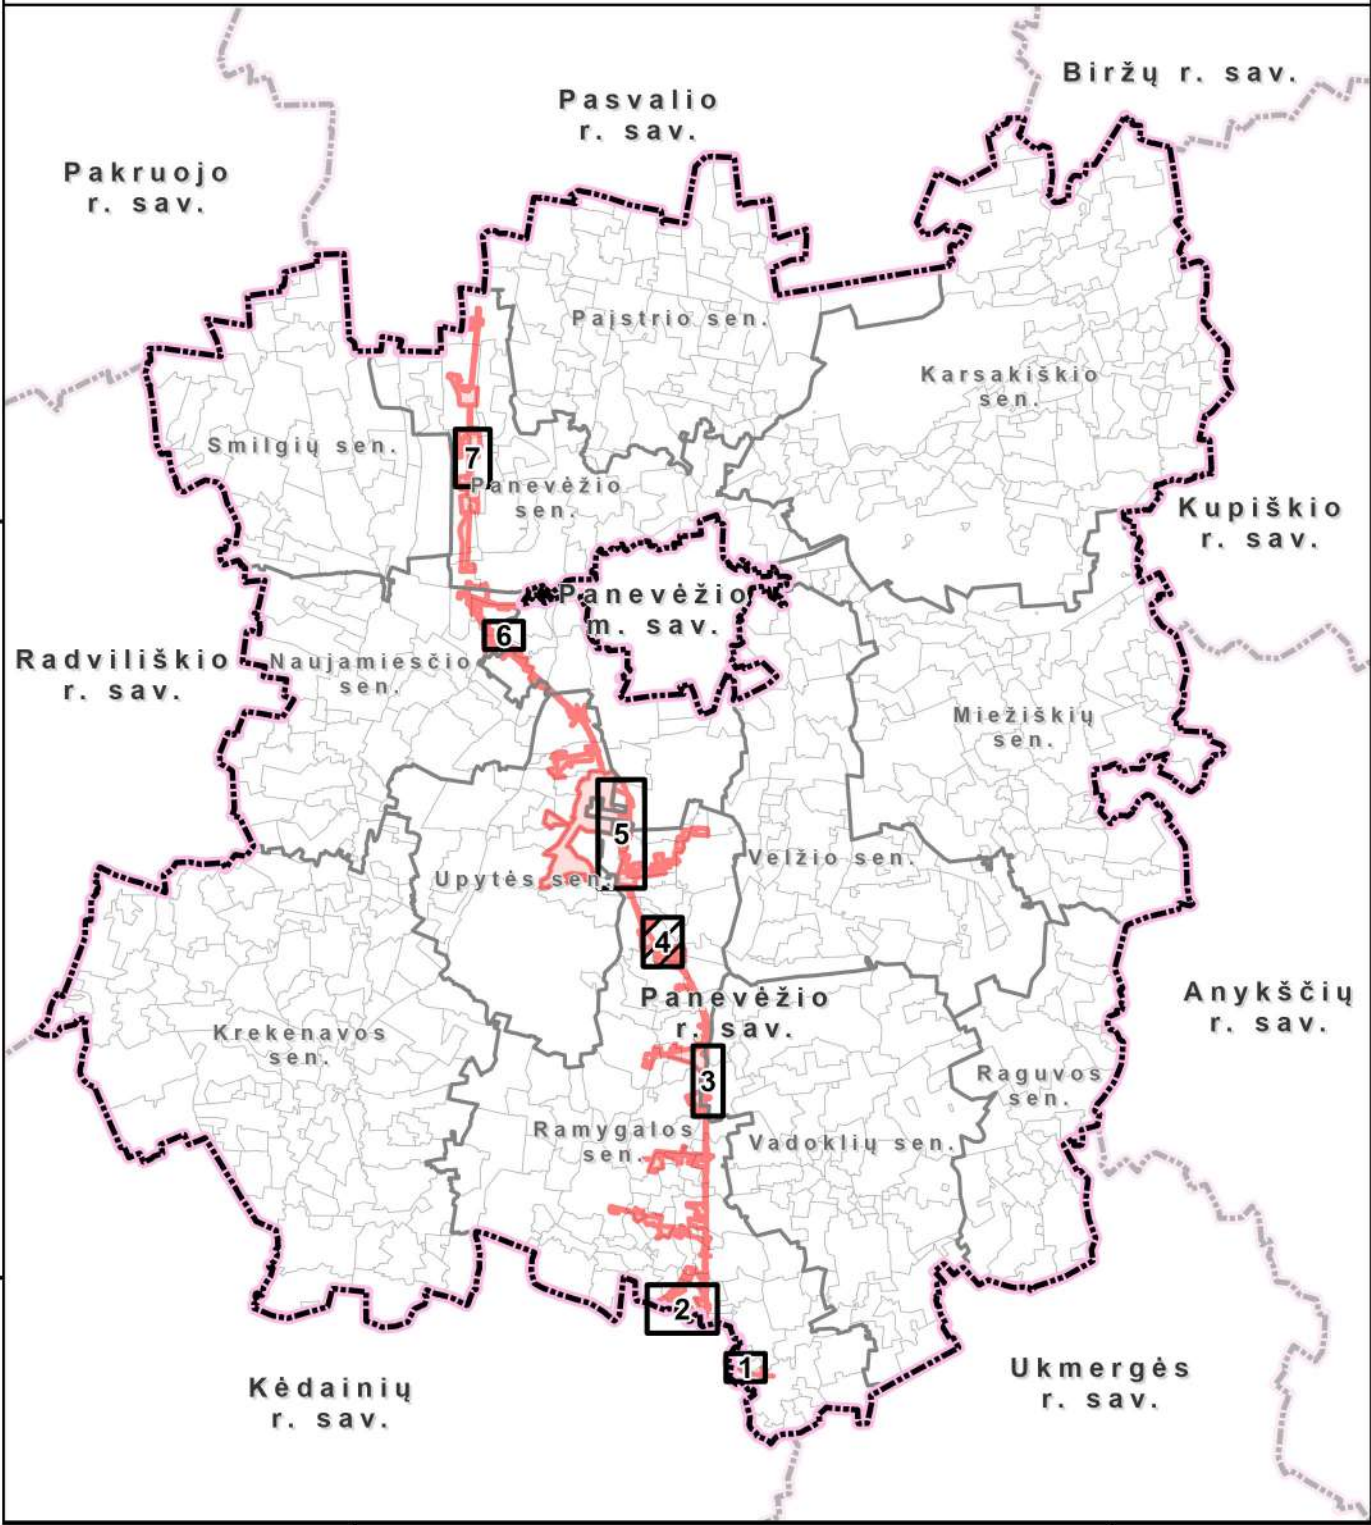
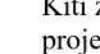
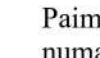


LAPŲ IŠDĖSTYMO SCHEMA



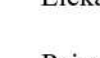
SUTARTINIAI ŽYMĖJIMAI

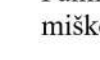
-  Žemės paėmimo visuomenės poreikiams projekto teritorijos riba

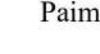
 Projekto teritorijoje esančių žemės sklypų ribos, jų unikaliūs numeriai

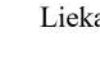
 Kiti žemės sklypai esantys už žemės paėmimo visuomenės poreikiams projekto teritorijos ribos

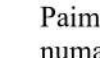
 Paimama visuomenės poreikiams valstybinės žemės sklypo dalis, kurioje esančią miško žemę numatoma paversti kitomis naudmenomis

 Paimama visuomenės poreikiams valstybinės žemės sklypo dalis

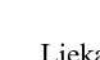
 Liekanti valstybinės žemės sklypo dalis

 Paimama visuomenės poreikiams mišrios nuosavybės formos žemės sklypo dalis, kurioje esančią miško žemę numatoma paversti kitomis naudmenomis

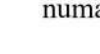
 Paimama visuomenės poreikiams mišrios nuosavybės formos žemės sklypo dalis

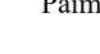
 Liekanti mišrios nuosavybės formos žemės sklypo dalis

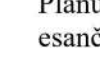
 Paimama visuomenės poreikiams privataus žemės sklypo dalis, kurioje esančią miško žemę numatoma paversti kitomis naudmenomis

 Paimama visuomenės poreikiams privataus žemės sklypo dalis

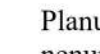
 Liekanti privataus žemės sklypo dalis

 Paimami visuomenės poreikiams laisvos valstybinės žemės plotai, kuriuose esančią miško žemę numatoma paversti kitomis naudmenomis

 Paimami visuomenės poreikiams laisvos valstybinės žemės plotai

 Planuojamai infrastruktūrai nustatytos specialiosios žemės naudojimo sąlygos, kurių teritorijoje esančią miško žemę numatoma paversti kitomis naudmenomis

 Planuojami servitutai, žemės sklypų dalyse, kurias numatoma paimti visuomenės poreikiams, Nr.

 Planuojami servitutai, žemės sklypuose, kuriuose žemės paėmimas visuomenės poreikiams nenumatomas, Nr.

 Planuojami servitutai laisvoje valstybinėje žemėje, Nr.

 Savivaldybės riba

 Gyvenamosios vietovės riba

1994 m. Lietuvos koordinatų sistema LKS-94;

1.  NNT Lietuvos Respublikos teritorijos M 1:10 000 skaitmeninis rastrinis ortofotografinis žemėlapis ORT10LT © Nacionalinė žemės tarnyba prie Aplinkos ministerijos, 2021

2. Georeferencinio pagrindo kadastro duomenys © Lietuvos Respublikos aplinkos ministerija, 2026;

3. Nekilnojamojo turto kadastro duomenys © Lietuvos Respublikos aplinkos ministerija, 2026;

4. Lietuvos Respublikos miškų valstybės kadastro duomenys © Lietuvos Respublikos aplinkos ministerija, 2026.


PROJECTS HOUSE
 Totorių g. 3, Kaunas
 Tel. +370 693 93769

PROJEKTO PAVADINIMAS

Žemės paėmimo visuomenės poreikiams (pagal projekto „Rail Baltica“ geležinkelio linijos Kaunas–Lietuvos ir Latvijos valstybių siena inžinerinių sistemų ir regioninių stočių susisiekimo komunikacijų inžinerinės infrastruktūros vystymo planą)

Panevėžio rajono savivaldybės teritorijoje projektas

R-VP-63	PV	A. Saurusevičius		2026.07
VAL. ATV. OK. NR.	 Žirmūnų g. 139, Vilnius Tel. +370 5 2728334			

BRĖŽINIO PAVADINIMAS

Miško žemės pavertimo kitomis naudmenomis brėžinys

R-VP-63	PV	A. Saurusevičius		2026.07
PV 0034	PDV	Ž. Grabauskas		2026.07
R-VP-153	PDV	A. Anikienienė		2026.07
R-VP-161	PDV	A. Ubartienė		2026.07
	Vyr. inžinierė	E. Romanovska		2026.07
	Inžinierė	R. Dapkuviienė		2026.07

SUTARTIES NR.	LAPAS	LAPU
AT-25T-2463	4	7