


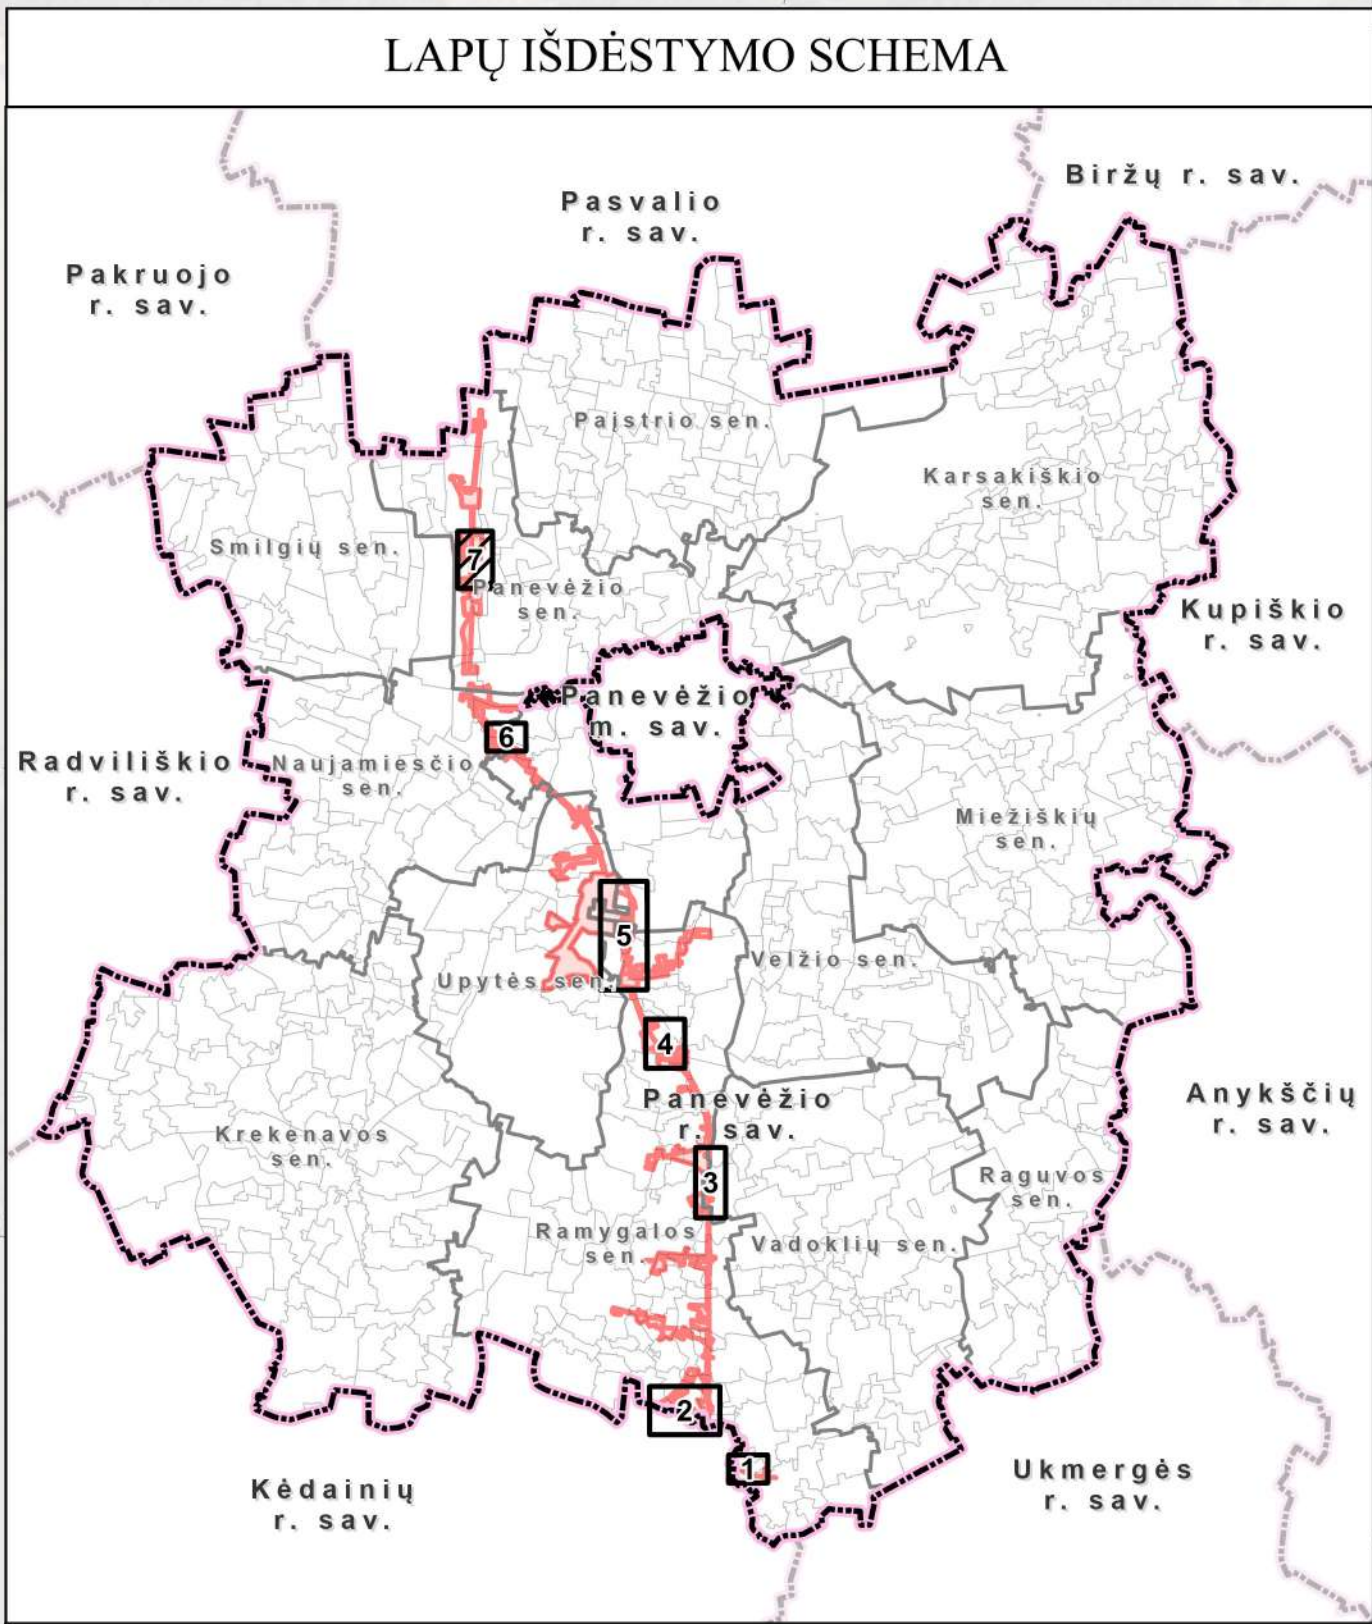

	Žemės paėmimo visuomenės poreikiams projekto teritorijos riba
	Projekto teritorijoje esančių žemės sklypų ribos, jų unikalūs numeriai
	Kiti žemės sklypai esantys už žemės paėmimo visuomenės poreikiams projekto teritorijos ribos
	Paimama visuomenės poreikiams valstybinės žemės sklypo dalis, kurioje esančią miško žemę numatoma paversti kitomis naudmenomis
	Paimama visuomenės poreikiams valstybinės žemės sklypo dalis
	Liekanti valstybinės žemės sklypo dalis
	Paimama visuomenės poreikiams mišrios nuosavybės formos žemės sklypo dalis, kurioje esančią miško žemę numatoma paversti kitomis naudmenomis
	Paimama visuomenės poreikiams mišrios nuosavybės formos žemės sklypo dalis
	Liekanti mišrios nuosavybės formos žemės sklypo dalis
	Paimama visuomenės poreikiams privataus žemės sklypo dalis, kurioje esančią miško žemę numatoma paversti kitomis naudmenomis
	Paimama visuomenės poreikiams privataus žemės sklypo dalis
	Liekanti privataus žemės sklypo dalis
	Paimami visuomenės poreikiams laisvos valstybinės žemės plotai, kuriuose esančią miško žemę numatoma paversti kitomis naudmenomis
	Paimami visuomenės poreikiams laisvos valstybinės žemės plotai
	Planuojamai infrastruktūrai nustatytos specialiosios žemės naudojimo sąlygos, kurių teritorijoje esančią miško žemę numatoma paversti kitomis naudmenomis
	Planuojami servitutai, žemės sklypų dalyse, kurias numatoma paimti visuomenės poreikiams, Nr.
	Planuojami servitutai, žemės sklypuose, kuriuose žemės paėmimas visuomenės poreikiams nenumatomas, Nr.
	Planuojami servitutai laisvoje valstybinėje žemėje, Nr.
	Savivaldybės riba
	Gyvenamosios vietovės riba

KVAL. PATV. DOK. NR.			PROJEKTO PAVADINIMAS
Projektą vadovaus:			Žemės paėmimo visuomenės poreikiams (pagal projekto „Rail Baltica“ geležinkelio linijos Kaunas–Lietuvos ir Latvijos valstybių sieną inžinerinių sistemų ir regioninių stočių susisiekimo komunikacijų inžinerinės infrastruktūros vystymo planą) Panevėžio rajono savivaldybės teritorijoje projektas
2R-VP-63	PV	A. Saurusevičius	2026.07
KVAL. PATV. DOK. NR.			BRĖŽINIO PAVADINIMAS
Projektą rengėjai:			Miško žemės pavertimo kitomis naudmenomis brėžinys
2R-VP-63	PV	A. Saurusevičius	2026.07
TPV 0034	PDV	Ž. Grabauskas	2026.07
2R-VP-153	PDV	A. Anikėnienė	2026.07
2R-VP-161	PDV	A. Ubertienė	2026.07
Vyr. inžinierė		E. Romanovska	2026.07
Inžinierė		R. Dapkuviene	2026.07

					M 1:5 000					
	JGYVENDINANČIOJI INSTITUCIJA LIETUVOS RESPUBLIKOS SUSISIEKIMO MINISTERIJA				SUTARTIES NR. AT-25T-2463	<table border="1"> <tr> <td>LAPAS</td><td>LAPŲ</td></tr> <tr> <td>7</td><td>7</td></tr> </table>	LAPAS	LAPŲ	7	7
LAPAS	LAPŲ									
7	7									