




Už šio dokumento/publikacijos turinį atsakingas autorius ir dokumentas nebūtinai atspindi Europos Sąjungos nuomonę, pagal reikalavimus nustatytus EITP viešinimo gairėse (bei projekto „Rail Baltica“ logotipas pagal reikalavimus nustatytus projekto „Rail Baltica“ logotipo naudojimo gairėse (<http://www.railbaltica.org>)).

ŽEMĖS PAĖMIMO VISUOMENĖS POREIKIAMS (PAGAL PROJEKTO „RAIL BALTICA“ GELEŽINKELIO LINIJOS KAUNAS–LIETUVOS IR LATVIJOS VALSTYBIŲ SIENA INŽINERINIŲ SISTEMŲ IR REGIONINIŲ STOČIŲ SUSISIEKIMO KOMUNIKACIJŲ INŽINERINĖS INFRASTRUKTŪROS VYSTYMO PLANĄ) PANEVĖŽIO RAJONO SAVIVALDYBĖS TERITORIJOJE PROJEKTAS



LAPŲ IŠDĖSTYMO SCHEMA

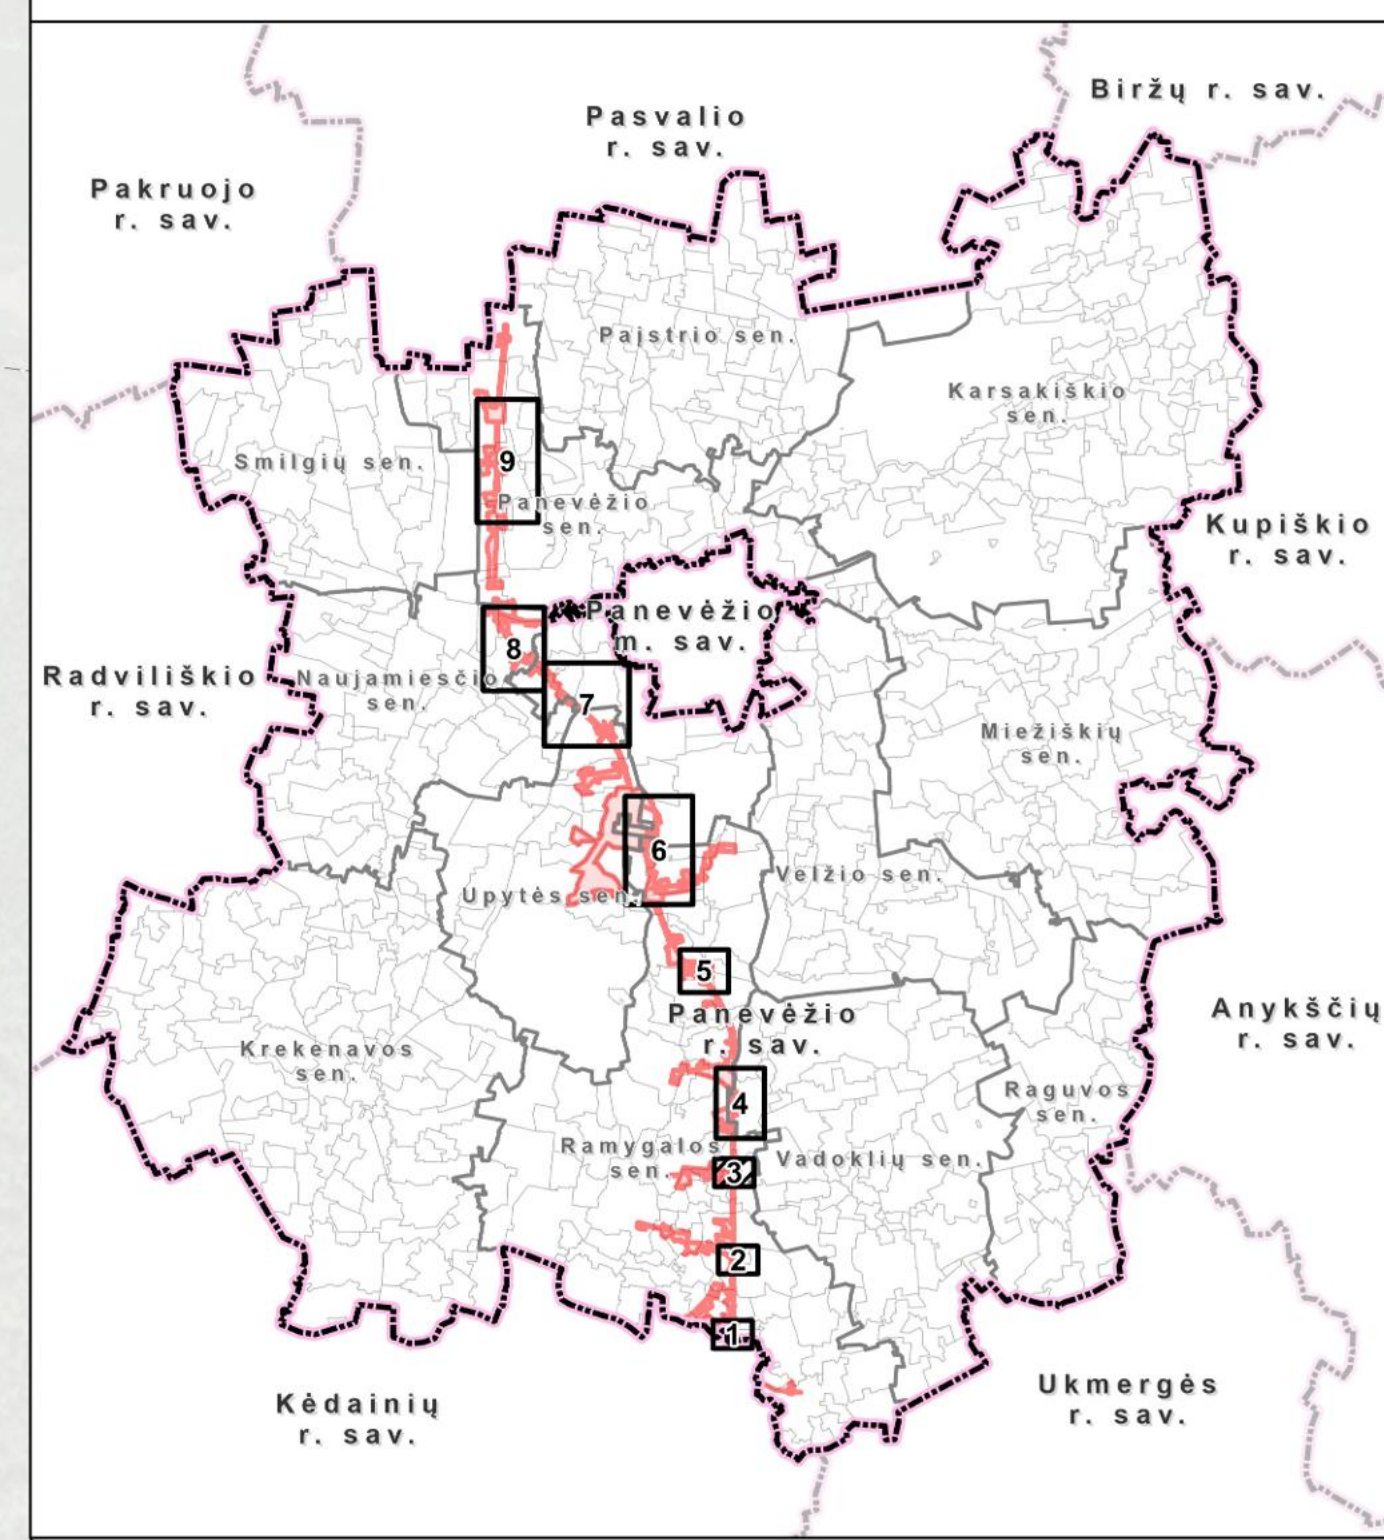

SUTARTINIAI ŽYMĖJIMAI

- | | |
|---|---|
|  | Žemės paėmimo visuomenės poreikiams projekto teritorijos riba |
|  | Paimama visuomenės poreikiams valstybinės žemės sklypo dalis |
|  | Paimama visuomenės poreikiams mišrios nuosavybės formos žemės sklypo dalis |
|  | Paimama visuomenės poreikiams privataus žemės sklypo dalis |
|  | Suprojektuoti visuomenės poreikiams žemės sklypai |
|  | Paimami visuomenės poreikiams laisvos valstybinės žemės plotai |
|  | Planuojami servitutai, žemės sklypų dalyse, kurias numatoma paimti visuomenės poreikiams, Nr. |
|  | Siūlomi naikinti servitutai, Nr. |
|  | Savivaldybės riba |
|  | Gyvenamosios vietovės riba |

1994 m. Lietuvos koordinacių sistema LKS-94;
 1. © NZT Lietuvos Respublikos teritorijos M:10 000 skaitmeninis rastrinis ortofotografinis žemėlapis ORT10LT © Nacionalinė žemės tarnyba prie Aplinkos ministerijos, 2021;
 2. © Georeferencinio pagrindo kadastro duomenys © Lietuvos Respublikos aplinkos ministerija, 2026;
 3. Nekilnojamojo turto kadastro duomenys © Lietuvos Respublikos aplinkos ministerija, 2026.

 PROJEKTAUS HOUSE Totorių g. 3, Kaunas Tel. +370 693 93769		PROJEKTO PAVADINIMAS Žemės paėmimo visuomenės poreikiams (pagal projekto „Rail Baltica“ geležinkelio linijos Kaunas–Lietuvos ir Latvijos valstybių siena inžinerinių sistemų ir regioninių stočių susisiekimo komunikacijų inžinerinės infrastruktūros vystymo planą) Panevėžio rajono savivaldybės teritorijoje projektas	
Projekto vadovas:			
2R-VP-63	PV	A. Saurusevičius	2026.07
KVAL. PATV. DOK. NR.		 Žirmūnų g. 139, Vilnius Tel. +370 5 2728334	
Projekto rengėjas:			
2R-VP-63	PV	A. Saurusevičius	2026.07
TPV 0034	PDV	Ž. Grabauskas	2026.07
2R-VP-153	PDV	A. Anikienienė	2026.07
2R-VP-161	PDV	A. Ubartienė	2026.07
	Vyr. inžinierė	E. Romanovska	2026.07
	Inžinierė	R. Dapkuvienė	2026.07
ĮGYVENDINANČIOJI INSTITUCIJA LIETUVOS RESPUBLIKOS SUSISIEKIMO MINISTERIJA		SUTARTIES NR. AT-25T-2463	
		LAPAS	LAPŲ 3 9