


ŽEMĖS PAĖMIMO VISUOMENĖS POREIKIAMS (PAGAL PROJEKTO „RAIL BALTICA“ GELEŽINKELIO LINIJOS KAUNAS–LIETUVOS IR LATVIJOS VALSTYBIŲ SIENA INŽINERINIŲ SISTEMŲ IR REGIONINIŲ STOČIŲ SUSISIEKIMO KOMUNIKACIJŲ INŽINERINĖS INFRASTRUKTŪROS VYSTYMO PLANĄ) PANEVĖŽIO RAJONO SAVIVALDYBĖS TERITORIJOJE PROJEKTAS

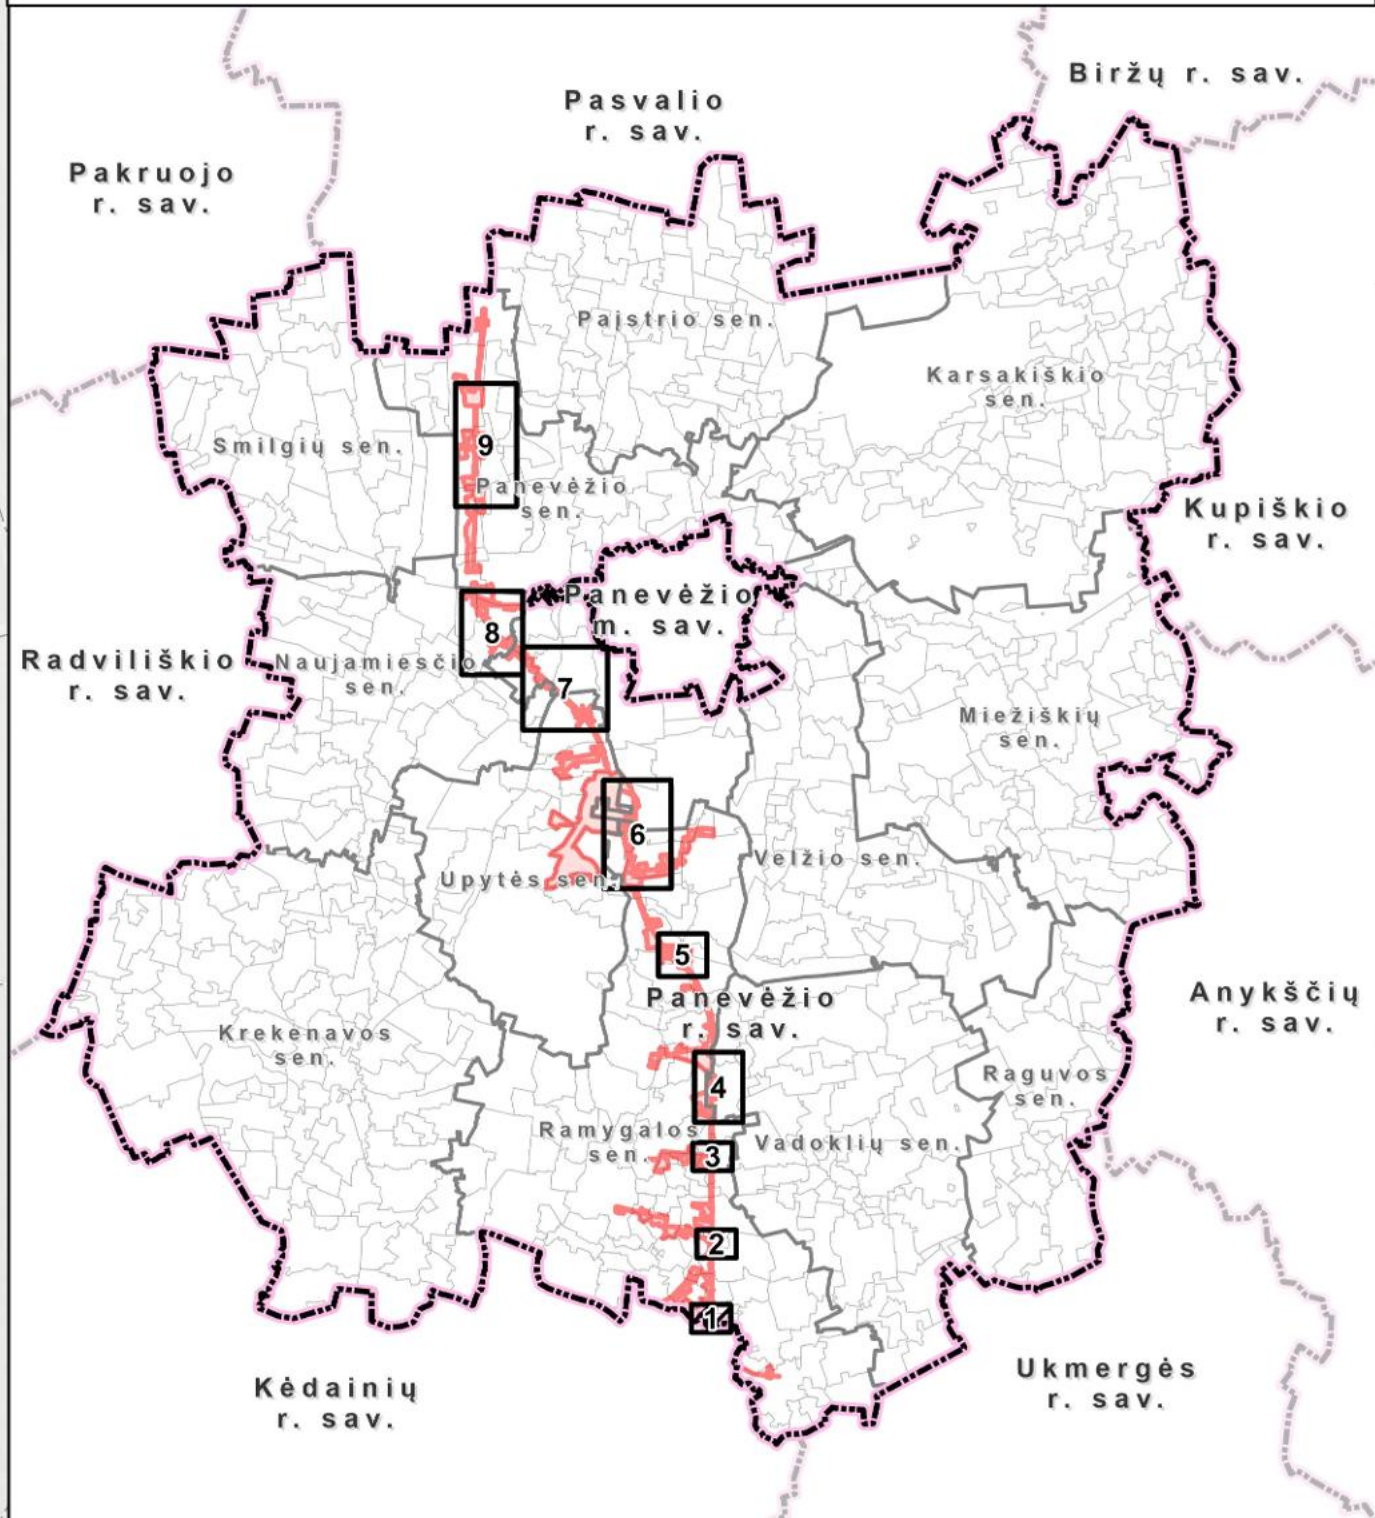

LAPŲ IŠDĖSTYMO SCHEMA



SUTARTINIAI ŽYMĖJIMAI

- Žemės paėmimo visuomenės poreikiams projekto teritorijos riba
- Paimama visuomenės poreikiams valstybinės žemės sklypo dalis
- Paimama visuomenės poreikiams mišrios nuosavybės formos žemės sklypo dalis
- Paimama visuomenės poreikiams privataus žemės sklypo dalis
- Suprojektuoti visuomenės poreikiams žemės sklypai
- Paimami visuomenės poreikiams laisvos valstybinės žemės plotai
- Planuojami servitutai, žemės sklypų dalyse, kurias numatoma paimti visuomenės poreikiams, Nr.
- Siūlomi naikinti servitutai, Nr.
- Savivaldybės riba
- Gyvenamosios vietovės riba

- 1994 m. Lietuvos koordinacių sistema LKS-94;
- NZT Lietuvos Respublikos teritorijos M 1:10 000 skaitmeninis rastrinis ortofotografinis žemėlapis ORT10LT © Nacionalinė žemės tarnyba prie Aplinkos ministerijos, 2021;
 - Georeferencinio pagrindo kadastro duomenys © Lietuvos Respublikos aplinkos ministerija, 2026;
 - Nekilnojamojo turto kadastro duomenys © Lietuvos Respublikos aplinkos ministerija, 2026.

KVAL. PATV. DOK. NR.	 PROJECTS HOUSE Totorių g. 3, Kaunas Tel. +370 693 93769			PROJEKTO PAVADINIMAS Žemės paėmimo visuomenės poreikiams (pagal projekto „Rail Baltica“ geležinkelio linijos Kaunas–Lietuvos ir Latvijos valstybių siena inžinerinių sistemų ir regioninių stočių susisiekimo komunikacijų inžinerinės infrastruktūros vystymo planą) Panevėžio rajono savivaldybės teritorijoje projektas	
Projekto vadovas:					
2R-VP-63	PV	A. Saurusevičius		2026.07	
KVAL. PATV. DOK. NR.	 atomis Žirmūnų g. 139, Vilnius Tel. +370 5 2728334			BRĖŽINIO PAVADINIMAS Suprojektuotų visuomenės poreikiams žemės sklypų brėžinys	
Projekto rengėjai:					
2R-VP-63	PV	A. Saurusevičius		2026.07	
TPV 0034	PDV	Ž. Grabauskas		2026.07	
2R-VP-153	PDV	A. Anikėnienė		2026.07	
2R-VP-161	PDV	A. Ubartienė		2026.07	
	Vyr. inžinierė	E. Romanovska		2026.07	
	Inžinierė	R. Dapkuviene		2026.07	
	ĮGYVENDINANČIOJI INSTITUCIJA LIETUVOS RESPUBLIKOS SUSISIEKIMO MINISTERIJA			SUTARTIES NR. AT-25T-2463	M 1:5 000 LAPAS LAPŲ 1 9