


ŽEMĖS PAĖMIMO VISUOMENĖS POREIKIAMS (PAGAL PROJEKTO „RAIL BALTICA“ GELEŽINKELIO LINIJOS KAUNAS–LIETUVOS IR LATVIJOS VALSTYBIŲ SIENA INŽINERINIŲ SISTEMŲ IR REGIONINIŲ STOČIŲ SUSISIEKIMO KOMUNIKACIJŲ INŽINERINĖS INFRASTRUKTŪROS VYSTYMO PLANĄ) PANEVĖŽIO RAJONO SAVIVALDYBĖS TERITORIJOJE PROJEKTAS

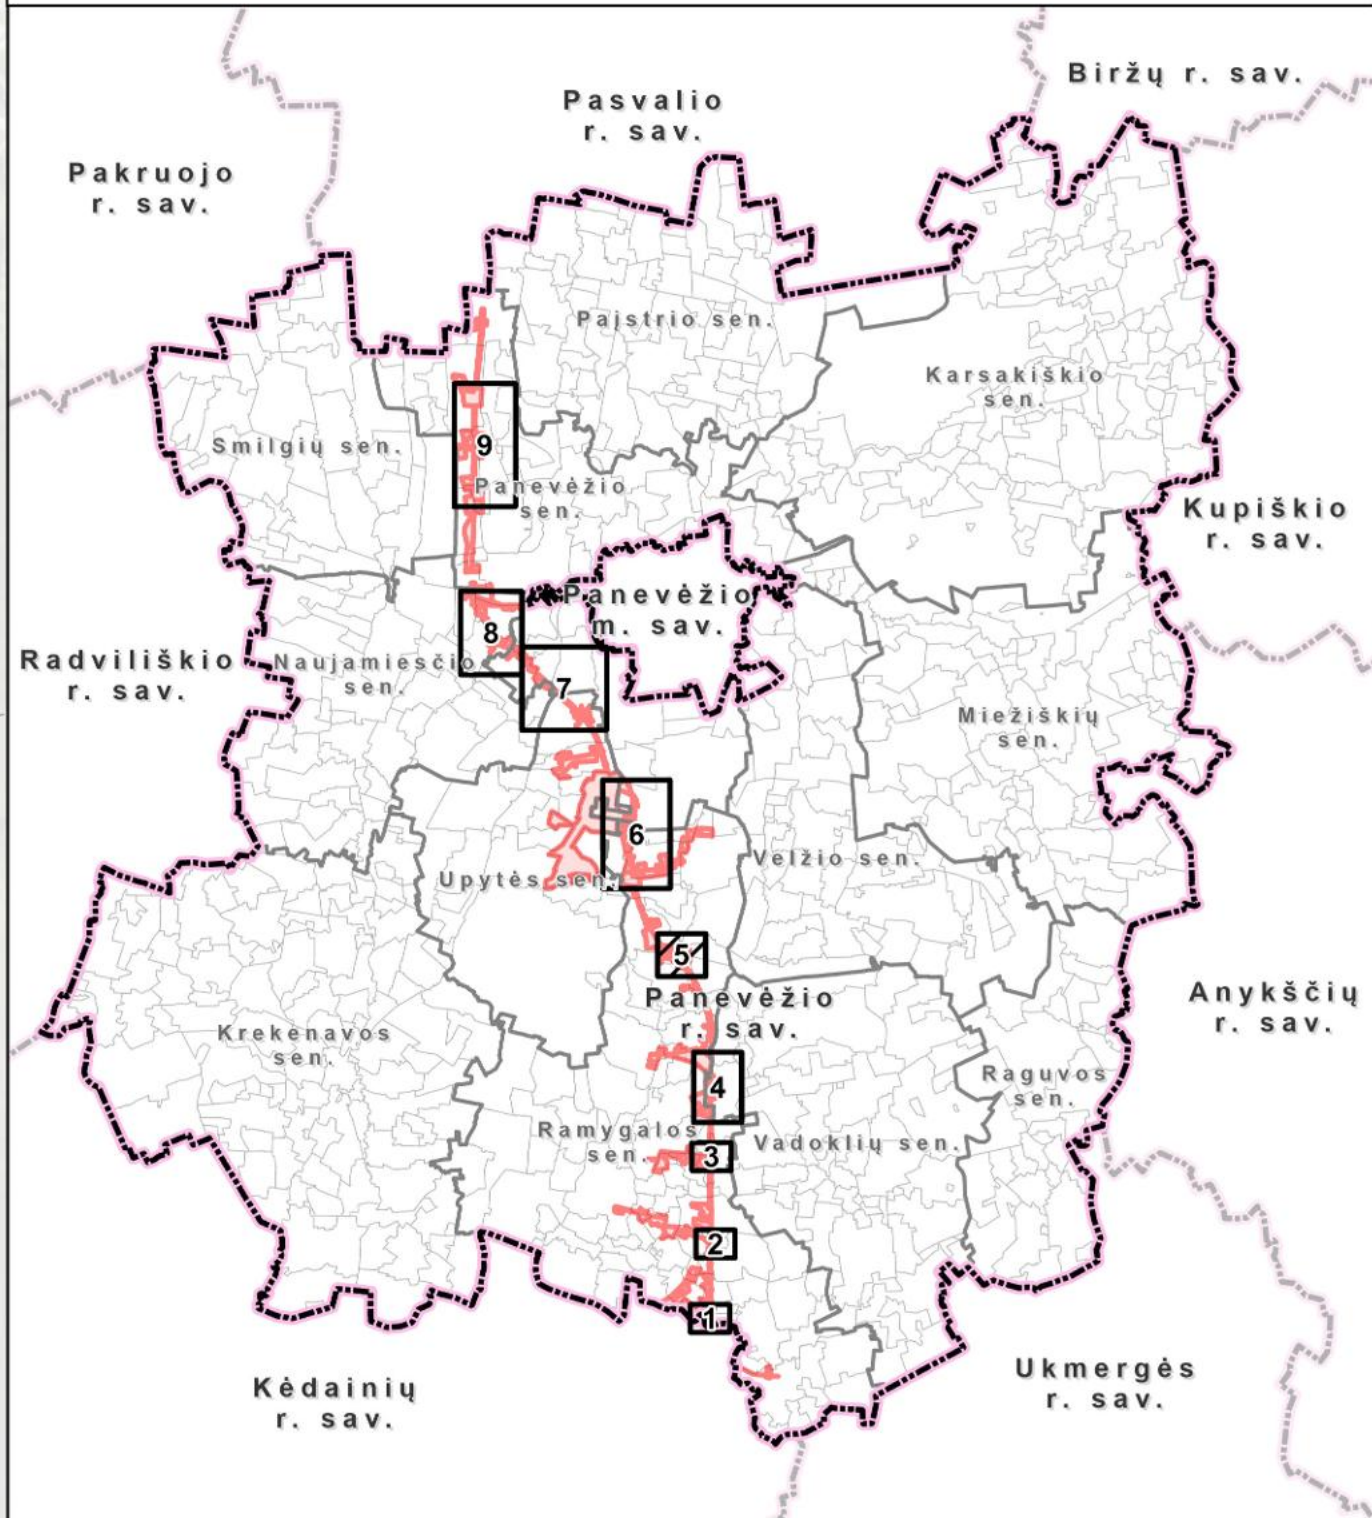

LAPŲ IŠDĖSTYMO SCHEMA



SUTARTINIAI ŽYMĖJIMAI

- Žemės paėmimo visuomenės poreikiams projekto teritorijos riba
- Paimama visuomenės poreikiams valstybinės žemės sklypo dalis
- Paimama visuomenės poreikiams mišrios nuosavybės formos žemės sklypo dalis
- Paimama visuomenės poreikiams privataus žemės sklypo dalis
- Suprojektuoti visuomenės poreikiams žemės sklypai
- Paimami visuomenės poreikiams laisvos valstybinės žemės plotai
- Planuojami servitutai, žemės sklypų dalyse, kurias numatoma paimti visuomenės poreikiams, Nr.
- Siūlomi naikinti servitutai, Nr.
- Savivaldybės riba
- Gyvenamosios vietovės riba

1994 m. Lietuvos koordinacių sistema LKS-94;  
1. NŽT Lietuvos Respublikos teritorijos M 1:10 000 skaitmeninis rastrinis ortofotografinis žemėlapis ORT10LT © Nacionalinė žemės tarnyba prie Aplinkos ministerijos, 2021;  
2. Georeferencinio pagrindo kadastro duomenys © Lietuvos Respublikos aplinkos ministerija, 2026;  
3. Nekilnojamojo turto kadastro duomenys © Lietuvos Respublikos aplinkos ministerija, 2026.

|                                                                              |   |                  |                                                                                       |   |                                |
|------------------------------------------------------------------------------|---|------------------|---------------------------------------------------------------------------------------|---|--------------------------------|
| KVAL.<br>PATV.<br>DOK. NR.                                                   | <br>PROJECTS HOUSE<br>Totorių g. 3, Kaunas<br>Tel. +370 693 93769 |                  |                                                                                       | PROJEKTO PAVADINIMAS<br>Žemės paėmimo visuomenės poreikiams (pagal projekto „Rail Baltica“ geležinkelio linijos Kaunas–Lietuvos ir Latvijos valstybių siena inžinerinių sistemų ir regioninių stočių susisiekimo komunikacijų inžinerinės infrastruktūros vystymo planą) Panevėžio rajono savivaldybės teritorijoje projektas |                                |
| Projekto vadovas:                                                            |   |                  |                                                                                       |   |                                |
| 2R-VP-63                                                                     | PV   | A. Saurusevičius |  | 2026.07   |                                |
| KVAL.<br>PATV.<br>DOK. NR.                                                   | atomis<br>Žirmūnų g. 139, Vilnius<br>Tel. +370 5 2728334                                                                                               |                  |                                                                                       | BRĖŽINIO PAVADINIMAS<br>Suprojektuotų visuomenės poreikiams žemės sklypų brėžinys   |                                |
| Projekto rengėjai:                                                           |   |                  |                                                                                       |   |                                |
| 2R-VP-63                                                                     | PV   | A. Saurusevičius |  | 2026.07   |                                |
| TPV 0034                                                                     | PDV   | Ž. Grabauskas    |  | 2026.07   |                                |
| 2R-VP-153                                                                    | PDV   | A. Anikėnienė    |  | 2026.07   |                                |
| 2R-VP-161                                                                    | PDV   | A. Ubartienė     |  | 2026.07   |                                |
|                                                                              | Vyr. inžinierė   | E. Romanovska    |  | 2026.07   |                                |
|                                                                              | Inžinierė   | R. Dapkuviene    |  | 2026.07   |                                |
| ĮGYVENDINANČIOJI INSTITUCIJA<br>LIETUVOS RESPUBLIKOS SUSISIEKIMO MINISTERIJA |   |                  |                                                                                       | SUTARTIES NR.<br>AT-25T-2463   | M 1:5 000<br>LAPAS LAPŲ<br>5 9 |