
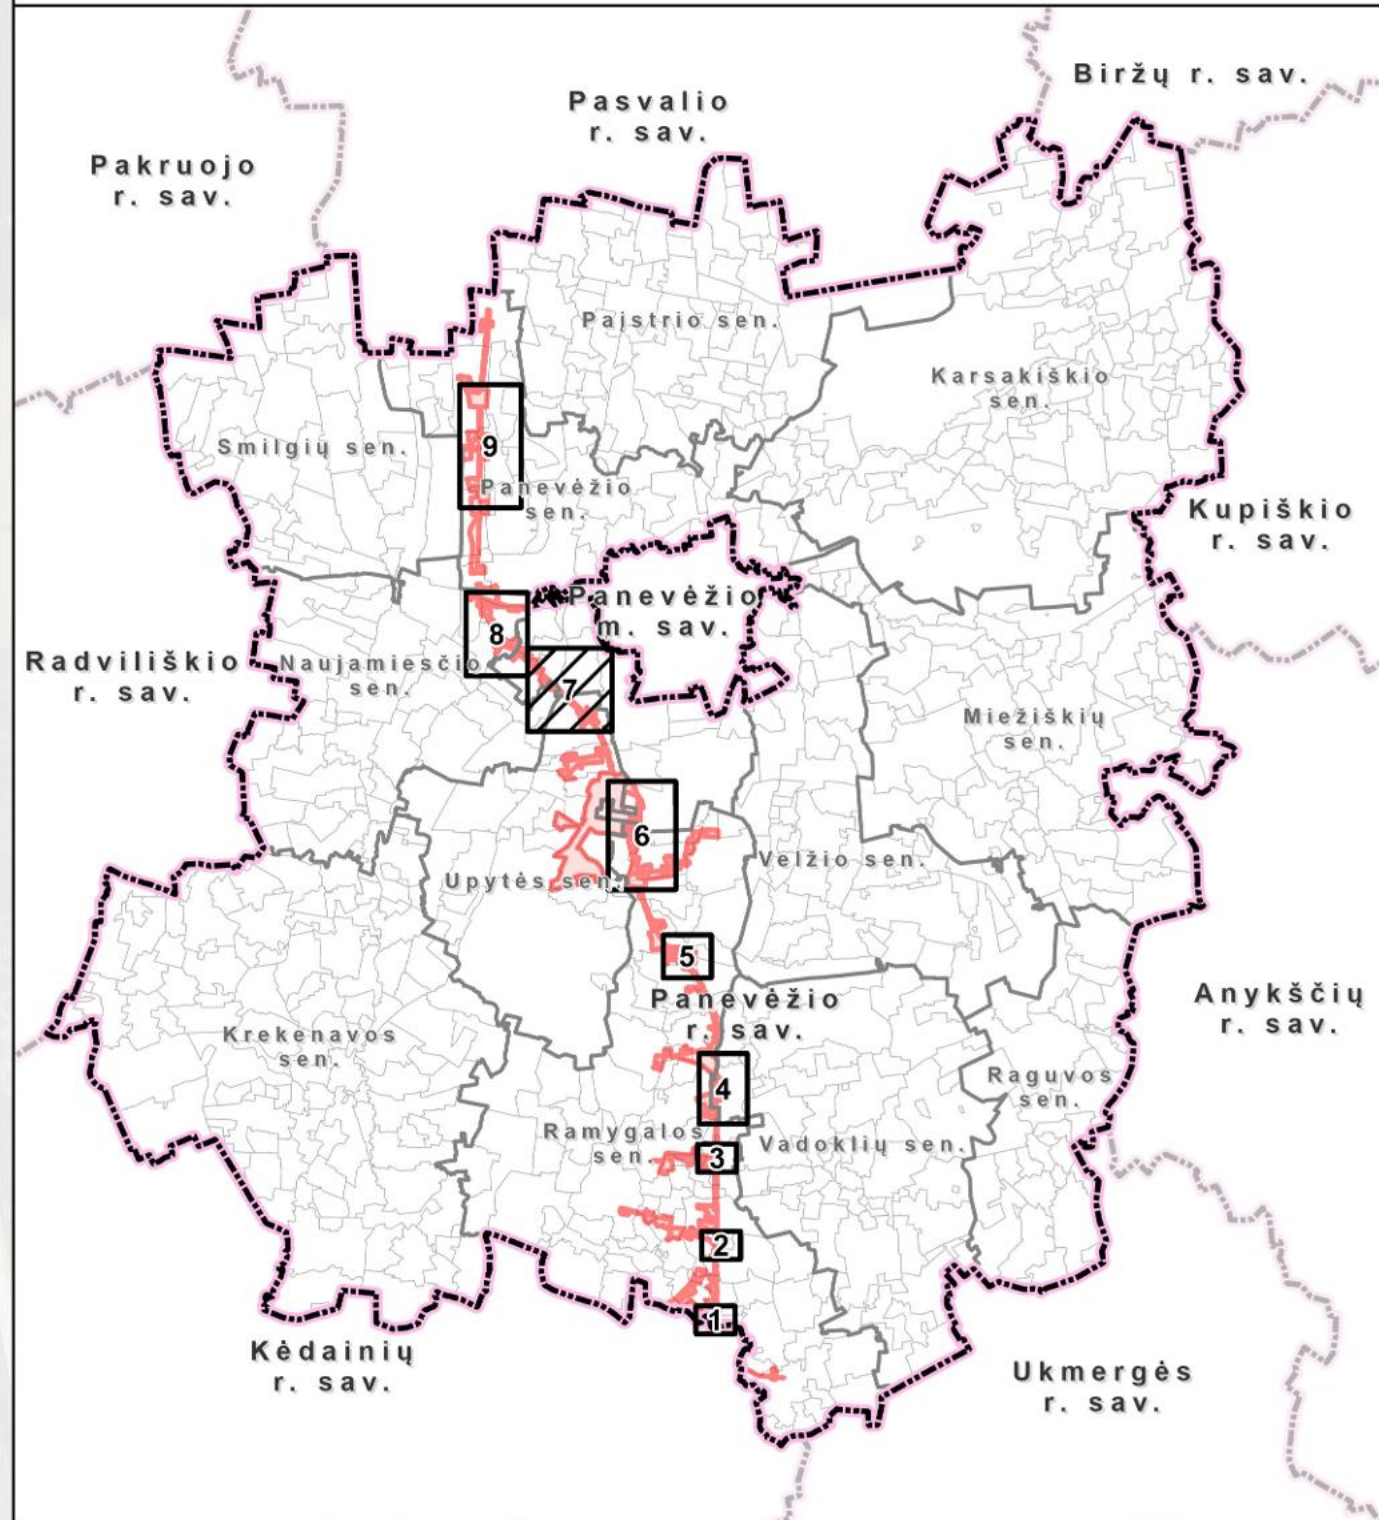


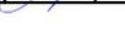

 PROJEKTS HOUSE Tiesiogis g. 3, Kaunas Tel. +370 693 93769				PROJEKTO PAVADINIMAS Žemės paėmimo visuomenės poreikiams (pagal projektą „Rail Baltica“ geležinkelio linijos Kaunas–Lietuvos ir Latvijos valstybių siena inžinerinių sistemų ir regioninių stočių susisiekimo komunikacijų inžinerinės infrastruktūros vystymo planą) Panevėžio rajono savivaldybės teritorijoje projektas			
Projekto vadovas:							
KVAL. PATV. DOK. NR.		PV	A. Saurusevičius	2026.07			
KVAL. PATV. DOK. NR.		 atomis Žirmūnų g. 139, Vilnius Tel. +370 5 2728334			BRĖŽINIO PAVADINIMAS Suprojektuotų visuomenės poreikiams žemės sklypų brėžinys		
Projekto rengėjai:							
2R-VP-63		PV	A. Saurusevičius	2026.07			
TPV 0034		PDV	Ž. Grabauskas	2026.07			
2R-VP-153		PDV	A. Anikienienė	2026.07			
2R-VP-161		PDV	A. Ubartienė	2026.07			
		Vyr. inžinierė	E. Romanovska	2026.07			
		Inžinierė	R. Dapkuvienė	2026.07			
ĮGYVENDINANČIOJI INSTITUCIJA LIETUVOS RESPUBLIKOS SUSISIEKIMO MINISTERIJA				SUTARTIES NR. AT-25T-2463			
				M 1:5 000		LAPAS LAPŲ	
				7		9	