


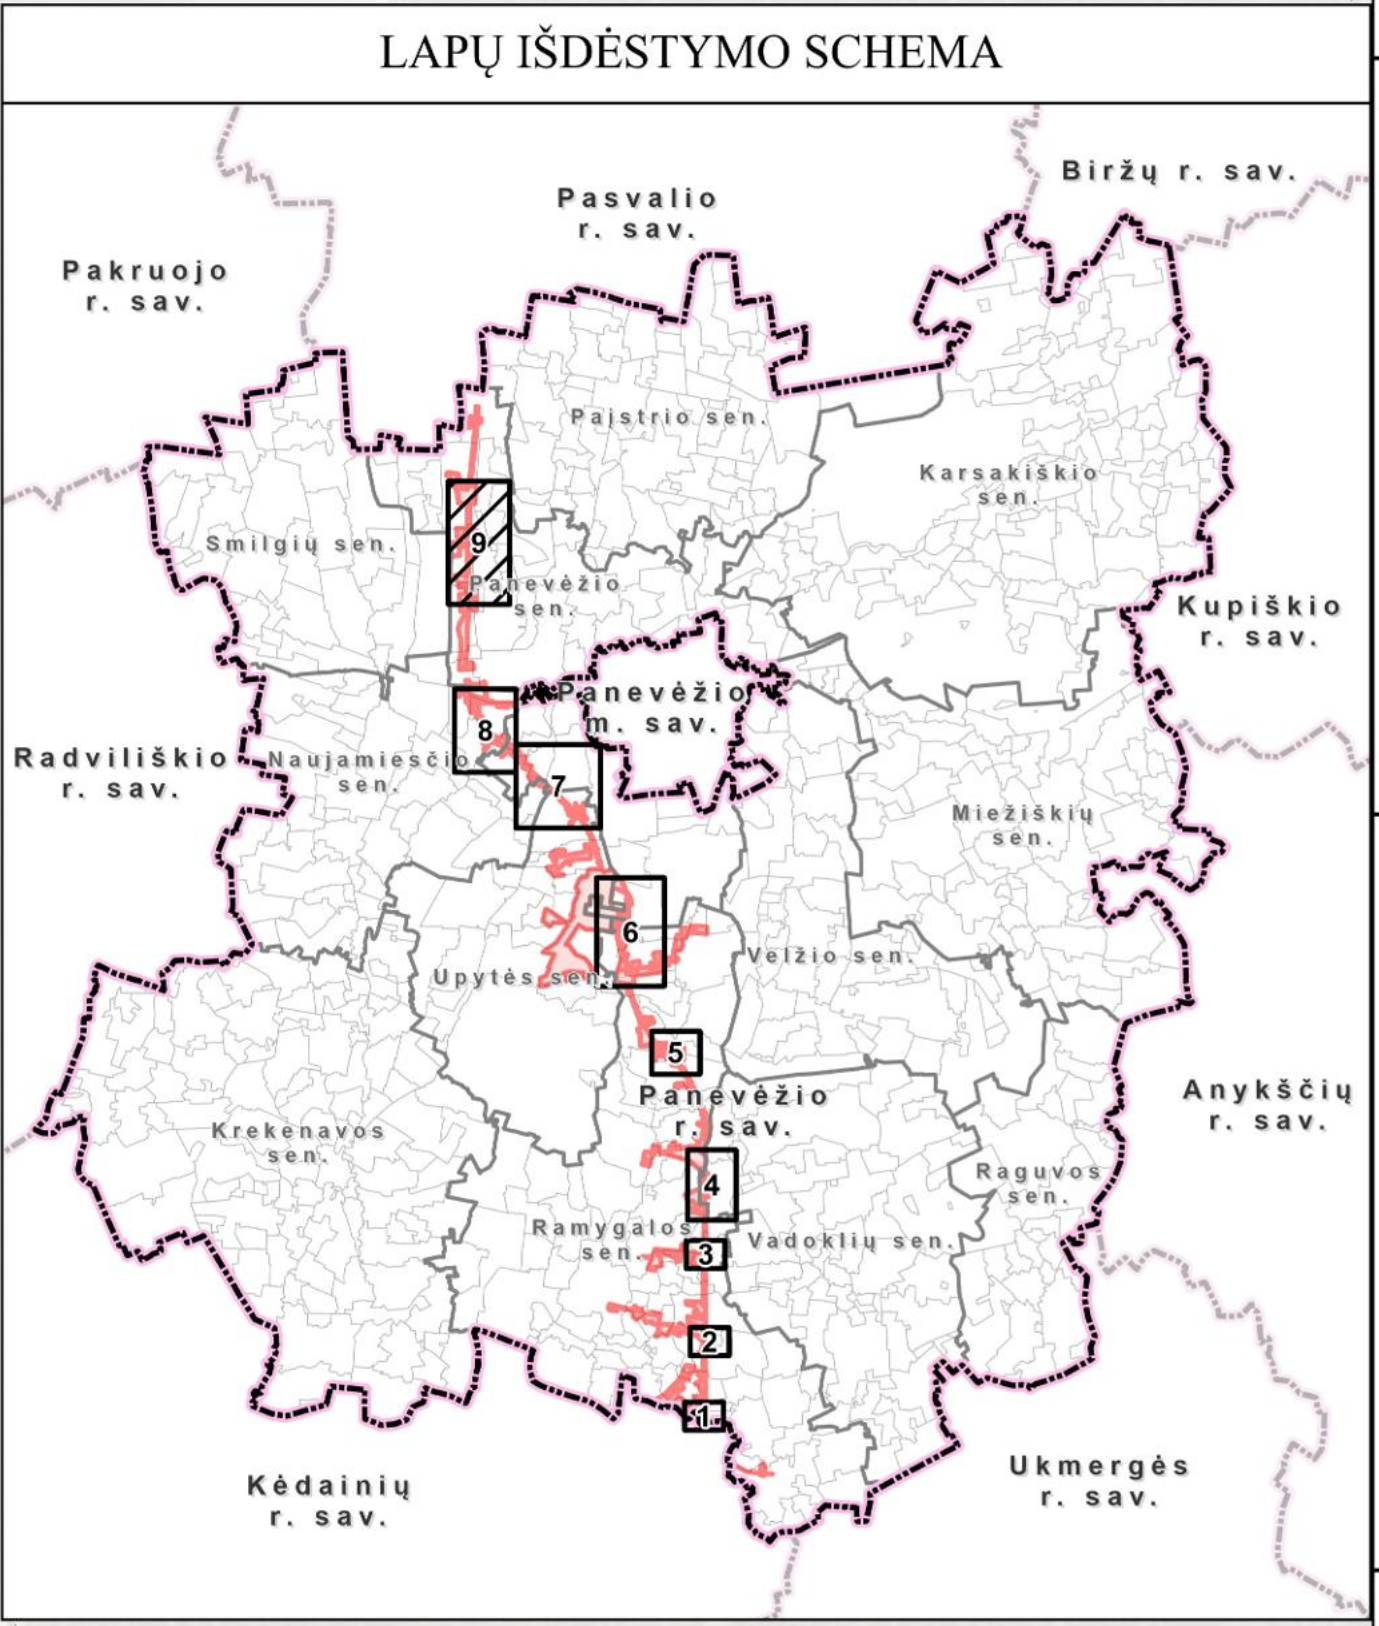

SUTARTINIAI ŽYMĖJIMAI			
	Žemės paėmimo visuomenės poreikiams projekto teritorijos riba		
	Paimama visuomenės poreikiams valstybinės žemės sklypo dalis		
	Paimama visuomenės poreikiams mišrios nuosavybės formos žemės sklypo dalis		
	Paimama visuomenės poreikiams privataus žemės sklypo dalis		
	Suprojektuoti visuomenės poreikiams žemės sklypai		
	Paimami visuomenės poreikiams laisvos valstybinės žemės plotai		
	Planuojami servitutai, žemės sklypų dalyse, kurias numatoma paimti visuomenės poreikiams, Nr.		
	Sitolimi naikinti servitutai, Nr.		
	Savivaldybės riba		
	Gyvenamosios vietovės riba		
1994 m. Lietuvos koordinatinių sistema LKS-94; 1. NZT Lietuvos Respublikos teritorijos M 1:10 000 skaitmeninis rastrinis ortofotografinis žemėlapis ORT10LT © Nacionalinė žemės tarnyba prie Aplinkos ministerijos, 2021; 2. Georeferencinio pagrindo kadastro duomenys © Lietuvos Respublikos aplinkos ministerija, 2026; 3. Nekilnojamojo turto kadastro duomenys © Lietuvos Respublikos aplinkos ministerija, 2026.			
KVAL. PNU. DOK. NR.	 Tiesos g. 3, Kaunas Tel. +370 693 93799		PROJEKTO PAŲADENDIMAS Žemės paėmimo visuomenės poreikiams (pagal projekto „Rail Baltica“ geležinkelio linijos Kaunas–Lietuvos ir Latvijos valstybių sienos inžinerinių sistemų ir regioninių stočių susisiekimo komunikacijų infrastruktūros vystymo planą) Panevėžio rajono savivaldybės teritorijoje
Projekto vadovas:			
2R-VP-63 PV	A. Samrausvičius		2026.07
KVAL. DAV. DOK. NR.	 Žirulių g. 139, Vilnius Tel. +370 5 2728334		BREŽINIO PAŲADENDIMAS Suprojektuotų visuomenės poreikiams žemės sklypų brėžinys
Projekto rengėjai:			
2R-VP-63 P.V.	A. Samrausvičius		2026.07
TPV-0014 P.DV.	Z. Grubauskas		2026.07
3R-VP-153 P.DV.	A. Antkviunaitė		2026.07
2R-VP-161 P.DV.	A. Ušaitienė		2026.07
Vyr. inžinierė		E. Romonovska	2026.07
Inžinierė		R. Dapkuvienė	2026.07
JOVYTSKONČAIŲ INSTITUCIJA LIETUVOS RESPUBLIKOS SUSISIEKIMO MINISTERIJA			
SUTARTIES NR. AT-25T-2463			
M 1:15 000 LAPAS LAPŲ 9 9			