

VALSTYBINĖS REIKŠMĖS KELIŲ APSAUGOS ZONŲ NUSTATYMO PLANO KRETINGOS R. SAV. M 1:5000 KOREKTŪRA 2026 M.

PATVIRTINTA
Lietuvos Respublikos
susisiekimo ministro
202 m. d. įsakymu
Nr.

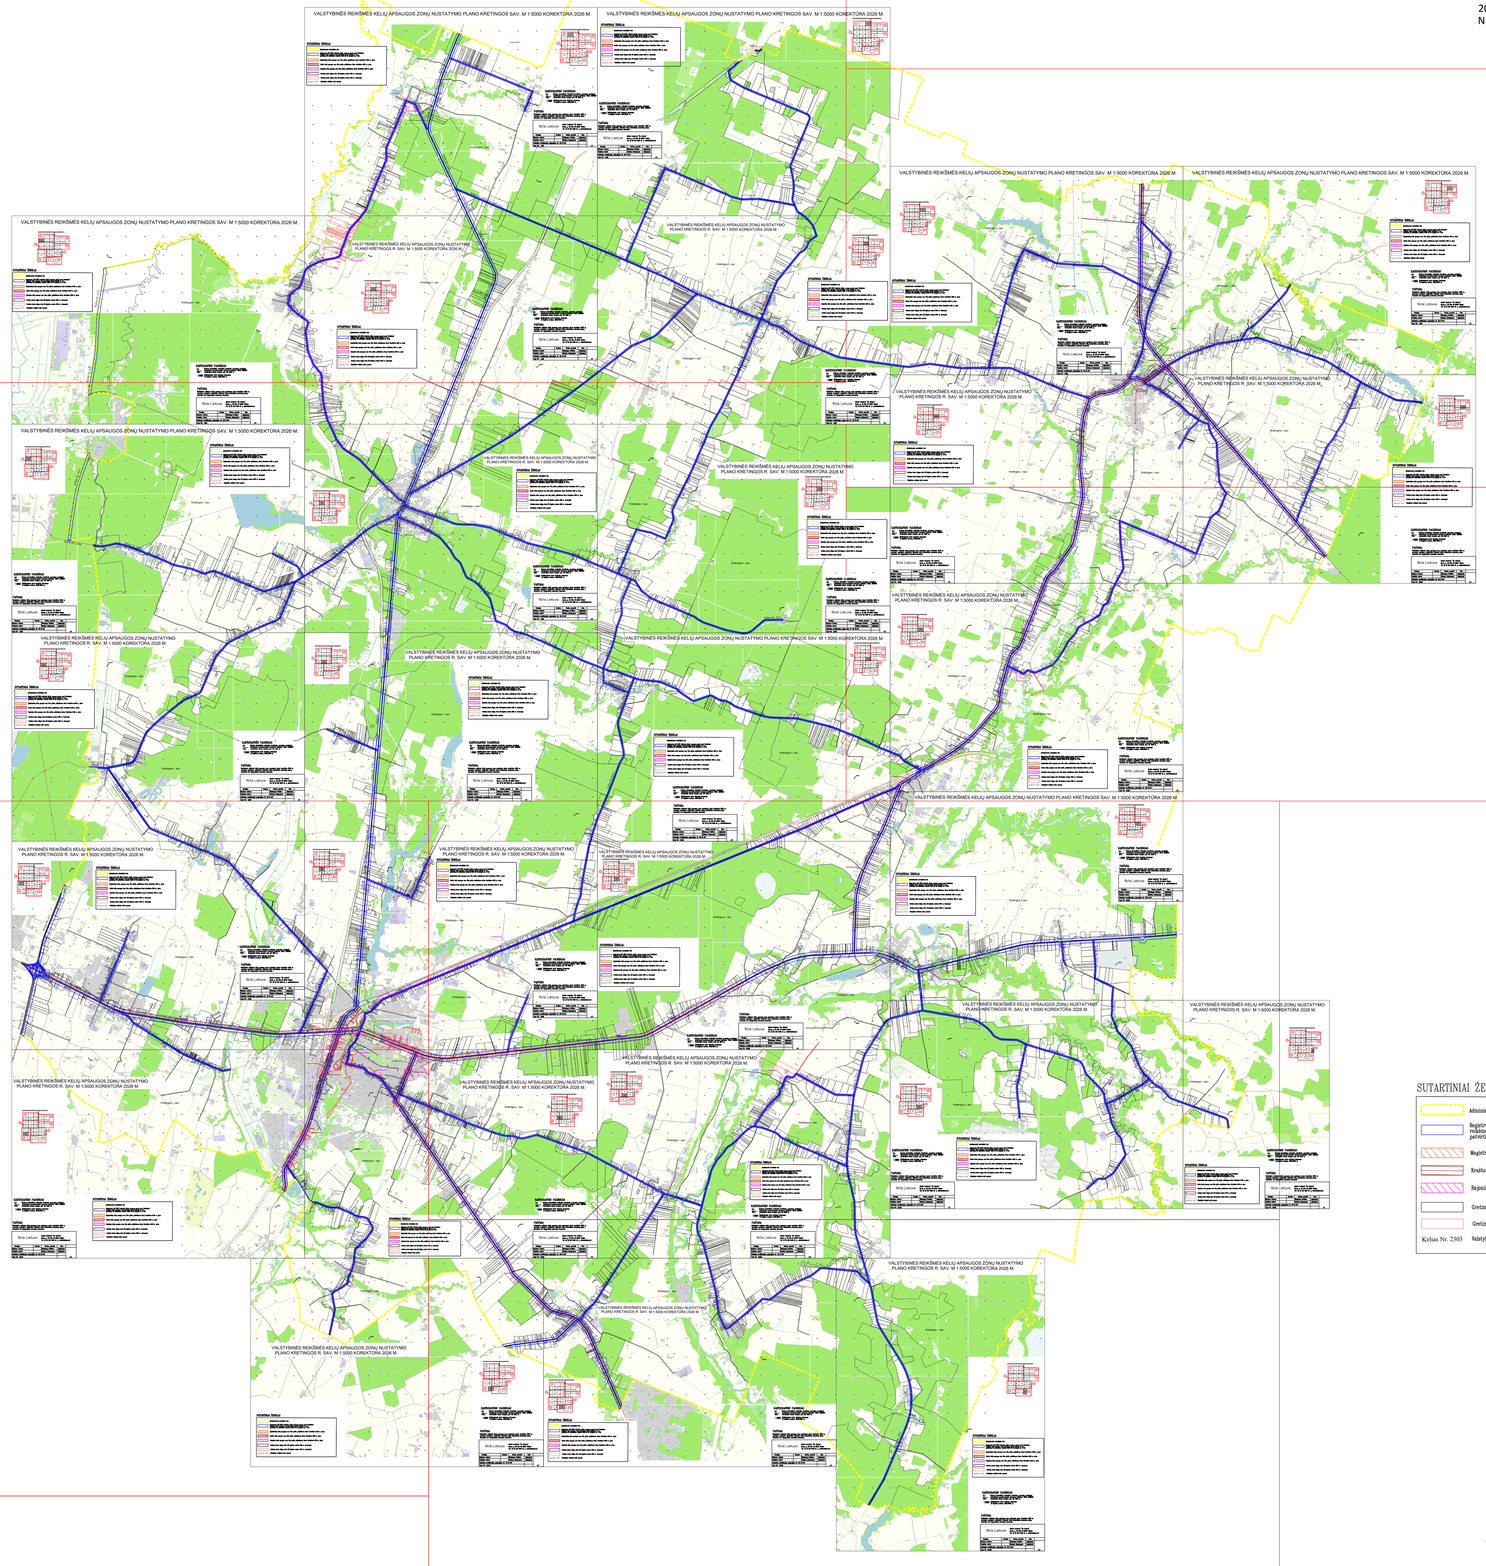

LAPŲ IŠDĖSTYMO SCHEMA PAGAL DXB M. KOREKTŪRĄ

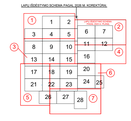

SUTARTINIAI ŽENKLAI:

- Administracinė savivaldybės riba
- Registruotos NTN (ENC) teritorijos (kelių apsaugos zonos) pagal Valstybinės reikšmės kelių apsaugos zonų nustatymo plano kretingos r. sav. patvirtintą LR susisiekimo ministro 2023-04-06 įsakymu Nr. 3-161
- Magistralinių kelių apsaugos zona 70m pločio, patikslinama šiame Korektūros 2026 m. plane
- Krašto kelių apsaugos zona 50m pločio, patikslinama šiame Korektūros 2026 m. plane
- Rajoninių kelių apsaugos zona 20m pločio, patikslinama šiame Korektūros 2026 m. plane
- Gretimų žemės sklypų ribos (VĮ Registrų centras 2022 m. duomenys)
- Gretimų žemės sklypų ribos (VĮ Registrų centras 2026 m. duomenys)

Kelias Nr. 2303 Valstybinės reikšmės kelio numeris

KARTOGRAFINIS PAGRINDAS:

Lietuvos Respublikos teritorijos žemėlapis, parengtas naudojant valstybinius georeferencinius duomenų rinkinius: GSPK, GRSOLT Nacionalinė žemės tarnyba prie AM, 2026 m.

Nekilnojamojo turto kadastro duomenys
VĮ Registrų centras, 2022/2026 m.

PASTABA:


Valstybinės reikšmės kelių apsaugos zonų nustatymo plano korektūra 2026 m. parengta naudojant valstybinius reikšmės kelių kadastrinių matavimų planų duomenis bei topografinių matavimų duomenis.

Via Lietuva	Akcinė bendrovė "Via Lietuva" Kauno g. 22–202 LT-03212 Vilnius Tel. (8 5) 232 9600 El. p. info@vialietuva.lt		
Parengė	Parašas	Vardas, pavardė	Data
Skyriaus vadovas		Mindaugas Dvilikas	2026.09.30
Projektų vadovė		Kristina Kriukonienė	2026.09.30
Matininko kvalifikacijos pažymėjimo Nr. ZM-M-217			
Lapo Nr.:			A.V.


VALSTYBINĖS REIKŠMĖS KELIŲ APSAUGOS ZONŲ NUSTATYMO PLANO KRETINGOS SAV. M 1:5000 KOREKTŪRA 2026 M.

SUTARTINIAI ŽENKLAI:

- Administracinė savivaldybės riba
- Registruotos NTR SŽNS teritorijos (kelių apsaugos zonos) pagal Valstybinės reikšmės kelių apsaugos zonų nustatymo planą Kretingos r. sav., patvirtintą LR susisiekimo ministro 2023-04-05 įsakymu Nr. 3-161
- Magistralinių kelių apsaugos zona 70m pločio, patikslinama šiame Korektūros 2026 m. plane
- Krašto kelių apsaugos zona 50m pločio, patikslinama šiame Korektūros 2026 m. plane
- Rajoninių kelių apsaugos zona 20m pločio, patikslinama šiame Korektūros 2026 m. plane
- Gretimų žemės sklypų ribos (VĮ Registrų centras 2022 m. duomenys)
- Gretimų žemės sklypų ribos (VĮ Registrų centras 2026 m. duomenys)
- Kelias Nr. 2303 — Valstybinės reikšmės kelio numeris

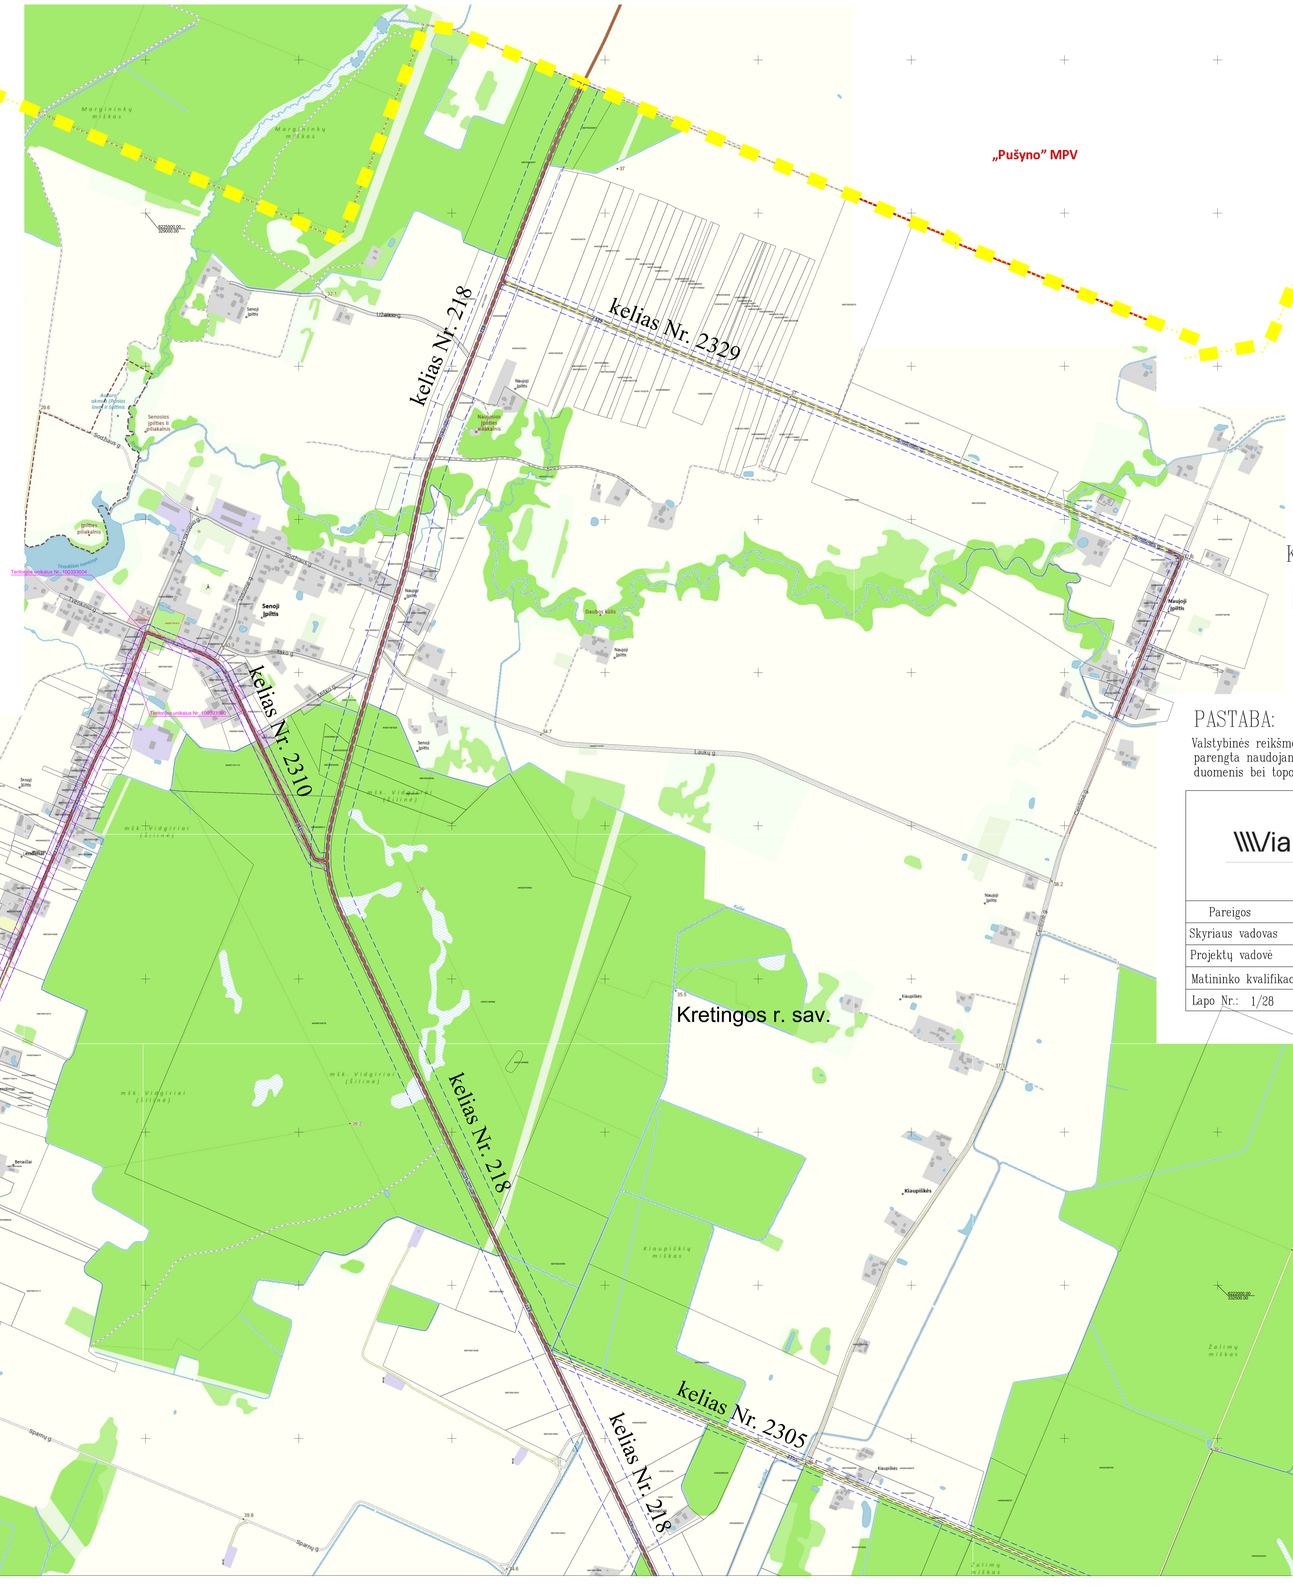

LAPŲ IŠDĖSTYMO SCHEMA PAGAL 2026 M. KOREKTŪRA:

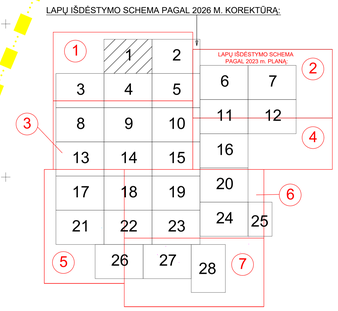

KARTOGRAFINIS PAGRINDAS:

Lietuvos Respublikos teritorijos žemėlapis, parengtas naudojant valstybinius georeferencinius duomenų rinkinius: GRPK, GDR50LT Nacionalinė žemės tarnyba prie AM, 2026 m.

Nekilnojamojo turto kadastro duomenys VĮ Registrų centras, 2022/2026 m.

PASTABA:

Valstybinės reikšmės kelių apsaugos zonų nustatymo plano korektūra 2026 m. parengta naudojant valstybinės reikšmės kelių kadastrinių matavimų planų duomenis bei topografinių matavimų duomenis.

Via Lietuva

Akcinė bendrovė "Via Lietuva"
Kauno g. 22-202 LT-03212 Vilnius
Tel. (0 5) 232 9600 El. p. info@vialietuva.lt


Pareigos	Parašas	Vardas, pavardė	Data	
Skyriaus vadovas		Mindaugas Svetikas	2026.09.30	
Projektų vadovė		Kristina Kriukonienė	2026.09.30	
Matininko kvalifikacijos pažymėjimo Nr. 2M-M-217				
Lapo Nr.: 1/28				A.V.

VALSTYBINĖS REIKŠMĖS KELIŲ APSAUGOS ZONŲ NUSTATYMO PLANO KRETINGOS SAV. M 1:5000 KOREKTŪRA 2026 M.

SUTARTINIAI ŽENKLAI:

- Administracinė savivaldybės riba
- Registruotos NTR SŽNS teritorijos (kelių apsaugos zonos) pagal Valstybinės reikšmės kelių apsaugos zonų nustatymo planą Kretingos r. sav., patvirtintą LR susisiekimo ministro 2023-04-05 įsakymu Nr. 3-161
- Magistralinių kelių apsaugos zona 70m pločio, patikslinama šiame Korektūros 2026 m. plane
- Krašto kelių apsaugos zona 50m pločio, patikslinama šiame Korektūros 2026 m. plane
- Rajoninių kelių apsaugos zona 20m pločio, patikslinama šiame Korektūros 2026 m. plane
- Gretimų žemės sklypų ribos (VĮ Registrų centras 2022 m. duomenys)
- Gretimų žemės sklypų ribos (VĮ Registrų centras 2026 m. duomenys)
- Kelias Nr. 2303 — Valstybinės reikšmės kelio numeris

LAPŲ IŠDĖSTYMO SCHEMA PAGAL 2026 M. KORektŪRA:

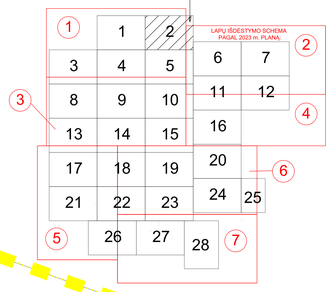

KARTOGRAFINIS PAGRINDAS:

NACIONALINĖ ŽEMĖS TARNYBA — Lietuvos Respublikos teritorijos žemėlapis, parengtas naudojant valstybinius georeferencinius duomenų rinkinius: GRPK, GDR50LT Nacionalinė žemės tarnyba prie AM, 2026 m.

REGISTRŲ CENTRAS — Nekilnojamojo turto kadastro duomenys VĮ Registrų centras, 2022/2026 m.

PASTABA:

Valstybinės reikšmės kelių apsaugos zonų nustatymo plano korektūra 2026 m. parengta naudojant valstybinės reikšmės kelių kadastrinių matavimų planų duomenis bei topografinių matavimų duomenis.


Via Lietuva

Akcinė bendrovė "Via Lietuva"
Kauno g. 22-202 LT-03212 Vilnius
Tel. (0 5) 232 9600 El. p. info@vialietuva.lt

Pareigos	Parašas	Vardas, pavardė	Data	
Skyriaus vadovas		Mindaugas Svetikas	2026.09.30	
Projektų vadovė		Kristina Kriukonienė	2026.09.30	
Matininko kvalifikacijos pažymėjimo Nr. 2M-M-217				
Lapo Nr.: 2/28				A.V.

VALSTYBINĖS REIKŠMĖS KELIŲ APSAUGOS ZONŲ NUSTATYMO PLANO KRETINGOS SAV. M 1:5000 KOREKTŪRA 2026 M.

LAPŲ IŠDĖSTYMO SCHEMA PAGAL 2026 M. KOREKTŪRĄ:

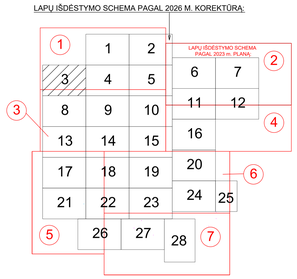

SUTARTINIAI ŽENKLAI:

- Administracinė savivaldybės riba
- Registruotos NTR S2NS teritorijos (kelių apsaugos zonos) pagal Valstybinės reikšmės kelių apsaugos zonų nustatymo planą Kretingos r. sav., patvirtintą LR susisiekimo ministro 2023-04-05 įsakymu Nr. 3-161
- Magistralinių kelių apsaugos zona 70m pločio, patikslinama šiame Korektūros 2026 m. plane
- Krašto kelių apsaugos zona 50m pločio, patikslinama šiame Korektūros 2026 m. plane
- Rajoninių kelių apsaugos zona 20m pločio, patikslinama šiame Korektūros 2026 m. plane
- Gretimų žemės sklypų ribos (VĮ Registrų centras 2022 m. duomenys)
- Gretimų žemės sklypų ribos (VĮ Registrų centras 2026 m. duomenys)
- Kelias Nr. 2303 — Valstybinės reikšmės kelio numeris

Kelias Nr. A13

Kretingos r. sav.

Kelias Nr. 2310

KARTOGRAFINIS PAGRINDAS:

NACIONALINĖ ŽEMĖS TARNYBA — Lietuvos Respublikos teritorijos žemėlapis, parengtas naudojant valstybinius georeferencinius duomenų rinkinius: GRPK, GDR50LT Nacionalinė žemės tarnyba prie AM, 2026 m.

REGISTRŲ CENTRAS — Nekilnojamojo turto kadastro duomenys VĮ Registrų centras, 2022/2026 m.

PASTABA:

Valstybinės reikšmės kelių apsaugos zonų nustatymo plano korektūra 2026 m. parengta naudojant valstybinės reikšmės kelių kadastrinių matavimų planų duomenis bei topografinių matavimų duomenis.

Via Lietuva

Akcinė bendrovė "Via Lietuva"
Kauno g. 22-202 LT-03212 Vilnius
Tel. (0 5) 232 9600 El. p. info@vialietuva.lt

Pareigos	Parašas	Vardas, pavardė	Data	
Skyriaus vadovas		Mindaugas Svetikas	2026.09.30	
Projektų vadovė		Kristina Kriukonienė	2026.09.30	
Matininko kvalifikacijos pažymėjimo Nr. 2M-M-217				
Lapo Nr.: 3/28				A.V.

VALSTYBINĖS REIKŠMĖS KELIŲ APSAUGOS ZONŲ NUSTATYMO PLANO KRETINGOS R. SAV. M 1:5000 KOREKTŪRA 2026 M.

Kretingos r. sav.


kelias Nr. 2310

kelias Nr. 218

kelias Nr. 2305

kelias Nr. 2311

LAPŲ IŠDĖSTYMO SCHEMA PAGAL 2026 M. KOREKTŪRĄ:

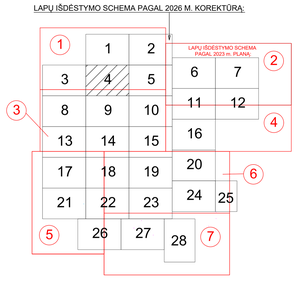

SUTARTINIAI ŽENKLAI:

- Administracinė savivaldybės riba
- Registruotos NTR SZNS teritorijos (kelių apsaugos zonos) pagal Valstybinės reikšmės kelių apsaugos zonų nustatymo planą Kretingos r. sav., patvirtintą LR susisiekimo ministro 2023-04-05 įsakymu Nr. 3-161
- Magistralinių kelių apsaugos zona 70m pločio, patikslinama šiame Korektūros 2026 m. plane
- Krašto kelių apsaugos zona 50m pločio, patikslinama šiame Korektūros 2026 m. plane
- Rajoninių kelių apsaugos zona 20m pločio, patikslinama šiame Korektūros 2026 m. plane
- Gretimų žemės sklypų ribos (VĮ Registrų centras 2022 m. duomenys)
- Gretimų žemės sklypų ribos (VĮ Registrų centras 2026 m. duomenys)
- Kelias Nr. 2303 — Valstybinės reikšmės kelio numeris

KARTOGRAFINIS PAGRINDAS:

Lietuvos Respublikos teritorijos žemėlapis, parengtas naudojant valstybinius georeferencinius duomenų rinkinius: GRPK, GDR50LT Nacionalinė žemės tarnyba prie AM, 2026 m.

Nekilnojamojo turto kadastro duomenys VĮ Registrų centras, 2022/2026 m.

PASTABA:

Valstybinės reikšmės kelių apsaugos zonų nustatymo plano korektūra 2026 m. parengta naudojant valstybinės reikšmės kelių kadastrinių matavimų planų duomenis bei topografinių matavimų duomenis.

Via Lietuva

Akcinė bendrovė "Via Lietuva"
Kauno g. 22–202 LT–03212 Vilnius
Tel. (0 5) 232 9600 El. p. info@vialietuva.lt

Pareigos	Parašas	Vardas, pavardė	Data	
Skyriaus vadovas		Mindaugas Svetikas	2026.09.30	
Projektų vadovė		Kristina Kriukonienė	2026.09.30	
Matininko kvalifikacijos pažymėjimo Nr. 2M–M–217				
Lapo Nr.: 4/28				A.V.


VALSTYBINĖS REIKŠMĖS KELIŲ APSAUGOS ZONŲ NUSTATYMO PLANO KRETINGOS R. SAV. M 1:5000 KOREKTŪRA 2026 M.

kelias Nr. 2319
kelias Nr. 2305
kelias Nr. 2305
kelias Nr. 2305
kelias Nr. 2311
kelias Nr. 2327
kelias Nr. 2327
kelias Nr. 2305
kelias Nr. 2311
kelias Nr. 2327
kelias Nr. 2305

Kretingos r. sav.

Kretingos r. sav.

LAPŲ IŠDĖSTYMO SCHEMA PAGAL 2026 M. KOREKTŪRĄ:

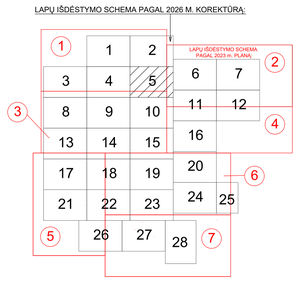

SUTARTINIAI ŽENKLAI:

- Administracinė savivaldybės riba
- Registruotos NTR SŽNS teritorijos (kelių apsaugos zonos) pagal Valstybinės reikšmės kelių apsaugos zonų nustatymo planą Kretingos r. sav., patvirtintą LR susisiekimo ministro 2023-04-05 įsakymu Nr. 3-161
- Magistralinių kelių apsaugos zona 70m pločio, patikslinama šiame Korektūros 2026 m. plane
- Krašto kelių apsaugos zona 50m pločio, patikslinama šiame Korektūros 2026 m. plane
- Rajoninių kelių apsaugos zona 20m pločio, patikslinama šiame Korektūros 2026 m. plane
- Gretimų žemės sklypų ribos (VĮ Registrų centras 2022 m. duomenys)
- Gretimų žemės sklypų ribos (VĮ Registrų centras 2026 m. duomenys)
- Kelias Nr. 2303 — Valstybinės reikšmės kelio numeris

KARTOGRAFINIS PAGRINDAS:

Lietuvos Respublikos teritorijos žemėlapis, parengtas naudojant valstybinius georeferencinius duomenų rinkinius: GRPK, GDR50LT Nacionalinė žemės tarnyba prie AM, 2026 m.

Nekilnojamojo turto kadastro duomenys VĮ Registrų centras, 2022/2026 m.

PASTABA:

Valstybinės reikšmės kelių apsaugos zonų nustatymo plano korektūra 2026 m. parengta naudojant valstybinės reikšmės kelių kadastrinių matavimų planų duomenis bei topografinių matavimų duomenis.


Via Lietuva

Akcinė bendrovė "Via Lietuva"
Kauno g. 22-202 LT-03212 Vilnius
Tel. (0 5) 232 9600 El. p. info@vialietuva.lt

Pareigos	Parašas	Vardas, pavardė	Data	
Skyriaus vadovas		Mindaugas Svetikas	2026.09.30	
Projektų vadovė		Kristina Kriukonienė	2026.09.30	
Matininko kvalifikacijos pažymėjimo Nr. 2M-M-217				
Lapo Nr.: 5/28				A.V.

VALSTYBINĖS REIKŠMĖS KELIŲ APSAUGOS ZONŲ NUSTATYMO PLANO KRETINGOS SAV. M 1:5000 KOREKTŪRA 2026 M.

LAPŲ IŠDĖSTYMO SCHEMA PAGAL 2026 M. KOREKTŪRA:

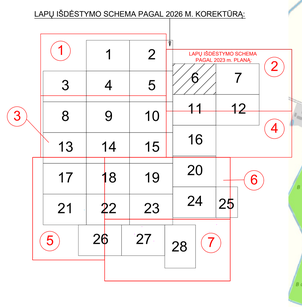

SUTARTINIAI ŽENKLAI:

- Administracinė savivaldybės riba
- Registruotos NTR SZNS teritorijos (kelių apsaugos zonos) pagal Valstybinės reikšmės kelių apsaugos zonų nustatymo planą Kretingos r. sav., patvirtintą LR susisiekimo ministro 2023-04-05 įsakymu Nr. 3-161
- Magistralinių kelių apsaugos zona 70m pločio, patikslinama šiame Korektūros 2026 m. plane
- Krašto kelių apsaugos zona 50m pločio, patikslinama šiame Korektūros 2026 m. plane
- Rajoninių kelių apsaugos zona 20m pločio, patikslinama šiame Korektūros 2026 m. plane
- Gretimų žemės sklypų ribos (VĮ Registrų centras 2022 m. duomenys)
- Gretimų žemės sklypų ribos (VĮ Registrų centras 2026 m. duomenys)
- Kelias Nr. 2303 — Valstybinės reikšmės kelio numeris

KARTOGRAFINIS PAGRINDAS:

Lietuvos Respublikos teritorijos žemėlapis, parengtas naudojant valstybinius georeferencinius duomenų rinkinius: GRPK, GDR50LT Nacionalinė žemės tarnyba prie AM, 2026 m.

Nekilnojamojo turto kadastro duomenys VĮ Registrų centras, 2022/2026 m.

PASTABA:

Valstybinės reikšmės kelių apsaugos zonų nustatymo plano korektūra 2026 m. parengta naudojant valstybinės reikšmės kelių kadastrinių matavimų planų duomenis bei topografinių matavimų duomenis.

Via Lietuva


Akcinė bendrovė "Via Lietuva"
Kauno g. 22-202 LT-03212 Vilnius
Tel. (0 5) 232 9600 El. p. info@vialietuva.lt

Pareigos	Parašas	Vardas, pavardė	Data	
Skyriaus vadovas		Mindaugas Svetikas	2026.09.30	
Projektų vadovė		Kristina Kriukonienė	2026.09.30	
Matininko kvalifikacijos pažymėjimo Nr. 2M-M-217				
Lapo Nr.: 6/28				A.V.

VALSTYBINĖS REIKŠMĖS KELIŲ APSAUGOS ZONŲ NUSTATYMO PLANO KRETINGOS SAV. M 1:5000 KOREKTŪRA 2026 M.



LAPŲ IŠDĖSTYMO SCHEMA PAGAL 2026 M. KOREKTŪRA:

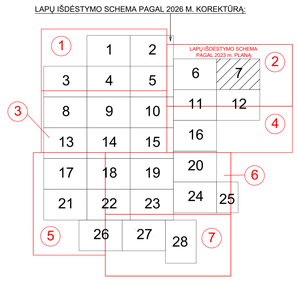

SUTARTINIAI ŽENKLAI:

- Administracinė savivaldybės riba
- Registruotos NTR SŽNS teritorijos (kelių apsaugos zonos) pagal Valstybinės reikšmės kelių apsaugos zonų nustatymo planą Kretingos r. sav., patvirtintą LR susisiekimo ministro 2023-04-05 įsakymu Nr. 3-161
- Magistralinių kelių apsaugos zona 70m pločio, patikslinama šiame Korektūros 2026 m. plane
- Krašto kelių apsaugos zona 50m pločio, patikslinama šiame Korektūros 2026 m. plane
- Rajoninių kelių apsaugos zona 20m pločio, patikslinama šiame Korektūros 2026 m. plane
- Gretimų žemės sklypų ribos (VĮ Registrų centras 2022 m. duomenys)
- Gretimų žemės sklypų ribos (VĮ Registrų centras 2026 m. duomenys)
- Kelias Nr. 2303 — Valstybinės reikšmės kelio numeris

KARTOGRAFINIS PAGRINDAS:

Lietuvos Respublikos teritorijos žemėlapis, parengtas naudojant valstybinius georeferencinius duomenų rinkinius: GRPK, GDR50LT Nacionalinė žemės tarnyba prie AM, 2026 m.

Nekilnojamojo turto kadastro duomenys VĮ Registrų centras, 2022/2026 m.

PASTABA:

Valstybinės reikšmės kelių apsaugos zonų nustatymo plano korektūra 2026 m. parengta naudojant valstybinės reikšmės kelių kadastrinių matavimų planų duomenis bei topografinių matavimų duomenis.


Via Lietuva

Akcinė bendrovė "Via Lietuva"
Kauno g. 22-202 LT-03212 Vilnius
Tel. (0 5) 232 9600 El. p. info@vialietuva.lt

Pareigos	Parašas	Vardas, pavardė	Data	
Skyriaus vadovas		Mindaugas Svetikas	2026.09.30	
Projektų vadovė		Kristina Kriukonienė	2026.09.30	
Matininko kvalifikacijos pažymėjimo Nr. 2M-M-217				
Lapo Nr.: 7/28				A.V.

VALSTYBINĖS REIKŠMĖS KELIŲ APSAUGOS ZONŲ NUSTATYMO PLANO KRETINGOS SAV. M 1:5000 KOREKTŪRA 2026 M.

LAPŲ IŠDĖSTYMO SCHEMA PAGAL 2026 M. KOREKTŪRA:

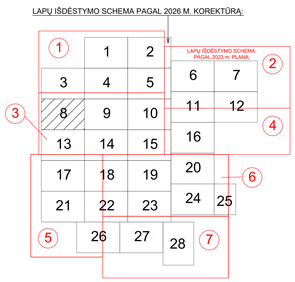

SUTARTINIAI ŽENKLAI:

- Administracinė savivaldybės riba
- Registruotos NTR SŽNS teritorijos (kelių apsaugos zonos) pagal Valstybinės reikšmės kelių apsaugos zonų nustatymo planą Kretingos r. sav., patvirtintą LR susisiekimo ministro 2023-04-05 įsakymu Nr. 3-161
- Magistralinių kelių apsaugos zona 70m pločio, patikslinama šiame Korektūros 2026 m. plane
- Krašto kelių apsaugos zona 50m pločio, patikslinama šiame Korektūros 2026 m. plane
- Rajoninių kelių apsaugos zona 20m pločio, patikslinama šiame Korektūros 2026 m. plane
- Gretimų žemės sklypų ribos (VĮ Registrų centras 2022 m. duomenys)
- Gretimų žemės sklypų ribos (VĮ Registrų centras 2026 m. duomenys)
- Kelias Nr. 2303 — Valstybinės reikšmės kelio numeris

Kretingos r. sav.

kelias Nr. A13

Kelias Nr. 2304

kelias Nr. 2304

kelias Nr. 2304

kelias Nr. 2304

kelias Nr. 2330

kelias Nr. 2309

KARTOGRAFINIS PAGRINDAS:

Lietuvos Respublikos teritorijos žemėlapis, parengtas naudojant valstybinius georeferencinius duomenų rinkinius: GRPK, GDR50LT Nacionalinė žemės tarnyba prie AM, 2026 m.

Nekilnojamojo turto kadastro duomenys VĮ Registrų centras, 2022/2026 m.

PASTABA:

Valstybinės reikšmės kelių apsaugos zonų nustatymo plano korektūra 2026 m. parengta naudojant valstybinės reikšmės kelių kadastrinių matavimų planų duomenis bei topografinių matavimų duomenis.

Via Lietuva

Akcinė bendrovė "Via Lietuva"
Kauno g. 22-202 LT-03212 Vilnius
Tel. (0 5) 232 9600 El. p. info@vialietuva.lt

Pareigos	Parašas	Vardas, pavardė	Data	
Skyriaus vadovas		Mindaugas Svetikas	2026.09.30	
Projektų vadovė		Kristina Kriukonienė	2026.09.30	
Matininko kvalifikacijos pažymėjimo Nr. 2M-M-217				
Lapo Nr.: 8/28				A.V.


VALSTYBINĖS REIKŠMĖS KELIŲ APSAUGOS ZONŲ NUSTATYMO PLANO KRETINGOS R. SAV. M 1:5000 KOREKTŪRA 2026 M.

Kretingos r. sav.

kelias Nr. 2310
kelias Nr. 2311
kelias Nr. 218
kelias Nr. 2323
kelias Nr. 2306
kelias Nr. 2304

DARBĖNAI

LAPŲ IŠDĖSTYMO SCHEMA PAGAL 2026 M. KOREKTŪRĄ:

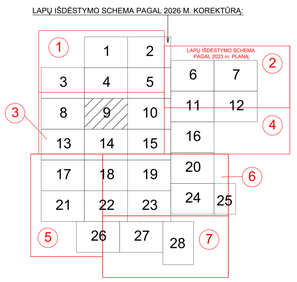

SUTARTINIAI ŽENKLAI:

- Administracinė savivaldybės riba
- Registruotos NTR SŽNS teritorijos (kelių apsaugos zonos) pagal Valstybinės reikšmės kelių apsaugos zonų nustatymo planą Kretingos r. sav., patvirtintą LR susisiekimo ministro 2023-04-05 įsakymu Nr. 3-161
- Magistralinių kelių apsaugos zona 70m pločio, patikslinama šiame Korektūros 2026 m. plane
- Krašto kelių apsaugos zona 50m pločio, patikslinama šiame Korektūros 2026 m. plane
- Rajoninių kelių apsaugos zona 20m pločio, patikslinama šiame Korektūros 2026 m. plane
- Gretimų žemės sklypų ribos (VĮ Registrų centras 2022 m. duomenys)
- Gretimų žemės sklypų ribos (VĮ Registrų centras 2026 m. duomenys)
- Kelias Nr. 2303 — Valstybinės reikšmės kelio numeris

KARTOGRAFINIS PAGRINDAS:

NACIONALINĖ ŽEMĖS TARNYBA — Lietuvos Respublikos teritorijos žemėlapis, parengtas naudojant valstybinius georeferencinius duomenų rinkinius: GRPK, GDR50LT Nacionalinė žemės tarnyba prie AM, 2026 m.

REGISTRŲ CENTRAS — Nekilnojamojo turto kadastro duomenys VĮ Registrų centras, 2022/2026 m.

PASTABA:

Valstybinės reikšmės kelių apsaugos zonų nustatymo plano korektūra 2026 m. parengta naudojant valstybinės reikšmės kelių kadastrinių matavimų planų duomenis bei topografinių matavimų duomenis.

Via Lietuva

Akcinė bendrovė "Via Lietuva"
Kauno g. 22–202 LT–03212 Vilnius
Tel. (0 5) 232 9600 El. p. info@vialietuva.lt

Pareigos	Parašas	Vardas, pavardė	Data	
Skyriaus vadovas		Mindaugas Svetikas	2026.09.30	
Projektų vadovė		Kristina Kriukonienė	2026.09.30	
Matininko kvalifikacijos pažymėjimo Nr. 2M–M–217				
Lapo Nr.: 9/28				A.V.

VALSTYBINĖS REIKŠMĖS KELIŲ APSAUGOS ZONŲ NUSTATYMO PLANO KRETINGOS R. SAV. M 1:5000 KOREKTŪRA 2026 M.


Kretingos r. sav.

kelias Nr. 2327

kelias Nr. 2323

kelias Nr. 2301

LAPŲ IŠDĖSTYMO SCHEMA PAGAL 2026 M. KOREKTŪRĄ:

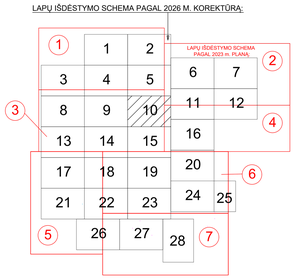

SUTARTINIAI ŽENKLAI:

- Administracinė savivaldybės riba
- Registruotos NTR SŽNS teritorijos (kelių apsaugos zonos) pagal Valstybinės reikšmės kelių apsaugos zonų nustatymo planą Kretingos r. sav., patvirtintą LR susisiekimo ministro 2023-04-05 įsakymu Nr. 3-161
- Magistralinių kelių apsaugos zona 70m pločio, patikslinama šiame Korektūros 2026 m. plane
- Krašto kelių apsaugos zona 50m pločio, patikslinama šiame Korektūros 2026 m. plane
- Rajoninių kelių apsaugos zona 20m pločio, patikslinama šiame Korektūros 2026 m. plane
- Gretimų žemės sklypų ribos (VĮ Registrų centras 2022 m. duomenys)
- Gretimų žemės sklypų ribos (VĮ Registrų centras 2026 m. duomenys)

Kelias Nr. 2303 — Valstybinės reikšmės kelio numeris

KARTOGRAFINIS PAGRINDAS:

Lietuvos Respublikos teritorijos žemėlapis, parengtas naudojant valstybinius georeferencinius duomenų rinkinius: GRPK, GDR50LT Nacionalinė žemės tarnyba prie AM, 2026 m.

Nekilnojamojo turto kadastro duomenys VĮ Registrų centras, 2022/2026 m.

PASTABA:

Valstybinės reikšmės kelių apsaugos zonų nustatymo plano korektūra 2026 m. parengta naudojant valstybinės reikšmės kelių kadastrinių matavimų planų duomenis bei topografinių matavimų duomenis.


Via Lietuva

Akcinė bendrovė "Via Lietuva"
Kauno g. 22–202 LT–03212 Vilnius
Tel. (0 5) 232 9600 El. p. info@vialietuva.lt

Pareigos	Parašas	Vardas, pavardė	Data	
Skyriaus vadovas		Mindaugas Svetikas	2026.09.30	
Projektų vadovė		Kristina Kriukonienė	2026.09.30	
Matininko kvalifikacijos pažymėjimo Nr. 2M–M–217				
Lapo Nr.: 10/28				A.V.

VALSTYBINĖS REIKŠMĖS KELIŲ APSAUGOS ZONŲ NUSTATYMO PLANO KRETINGOS R. SAV. M 1:5000 KOREKTŪRA 2026 M.

LAPŲ IŠDĖSTYMO SCHEMA PAGAL 2026 M. KOREKTŪRĄ:

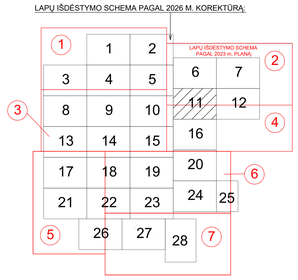

SUTARTINIAI ŽENKLAI:

- Administracinė savivaldybės riba
- Registruotos NTR SŽNS teritorijos (kelių apsaugos zonos) pagal Valstybinės reikšmės kelių apsaugos zonų nustatymo planą Kretingos r. sav., patvirtintą LR susisiekimo ministro 2023-04-05 įsakymu Nr. 3-161
- Magistralinių kelių apsaugos zona 70m pločio, patikslinama šiame Korektūros 2026 m. plane
- Krašto kelių apsaugos zona 50m pločio, patikslinama šiame Korektūros 2026 m. plane
- Rajoninių kelių apsaugos zona 20m pločio, patikslinama šiame Korektūros 2026 m. plane
- Gretimų žemės sklypų ribos (VĮ Registrų centras 2022 m. duomenys)
- Gretimų žemės sklypų ribos (VĮ Registrų centras 2026 m. duomenys)
- Kelias Nr. 2303 — Valstybinės reikšmės kelio numeris

KARTOGRAFINIS PAGRINDAS:

NACIONALINĖ ŽEMĖS TARNYBA — Lietuvos Respublikos teritorijos žemėlapis, parengtas naudojant valstybinius georeferencinius duomenų rinkinius: GRPK, GDR50LT Nacionalinė žemės tarnyba prie AM, 2026 m.

REGISTRŲ CENTRAS — Nekilnojamojo turto kadastro duomenys VĮ Registrų centras, 2022/2026 m.

PASTABA:

Valstybinės reikšmės kelių apsaugos zonų nustatymo plano korektūra 2026 m. parengta naudojant valstybinės reikšmės kelių kadastrinių matavimų planų duomenis bei topografinių matavimų duomenis.


Via Lietuva

Akcinė bendrovė "Via Lietuva"
Kauno g. 22-202 LT-03212 Vilnius
Tel. (0 5) 232 9600 El. p. info@vialietuva.lt


Pareigos	Parašas	Vardas, pavardė	Data	
Skyriaus vadovas		Mindaugas Svetikas	2026.09.30	
Projektų vadovė		Kristina Kriukonienė	2026.09.30	
Matininko kvalifikacijos pažymėjimo Nr. 2M-M-217				
Lapo Nr.: 11/28				A.V.

kelias Nr. 2305
kelias Nr. 226
kelias Nr. 2313
kelias Nr. 226
Kretingos r. sav.
Kretingos r. sav.
kelias Nr. 2313
kelias Nr. 226
kelias Nr. 2313

VALSTYBINĖS REIKŠMĖS KELIŲ APSAUGOS ZONŲ NUSTATYMO PLANO KRETINGOS R. SAV. M 1:5000 KOREKTŪRA 2026 M.

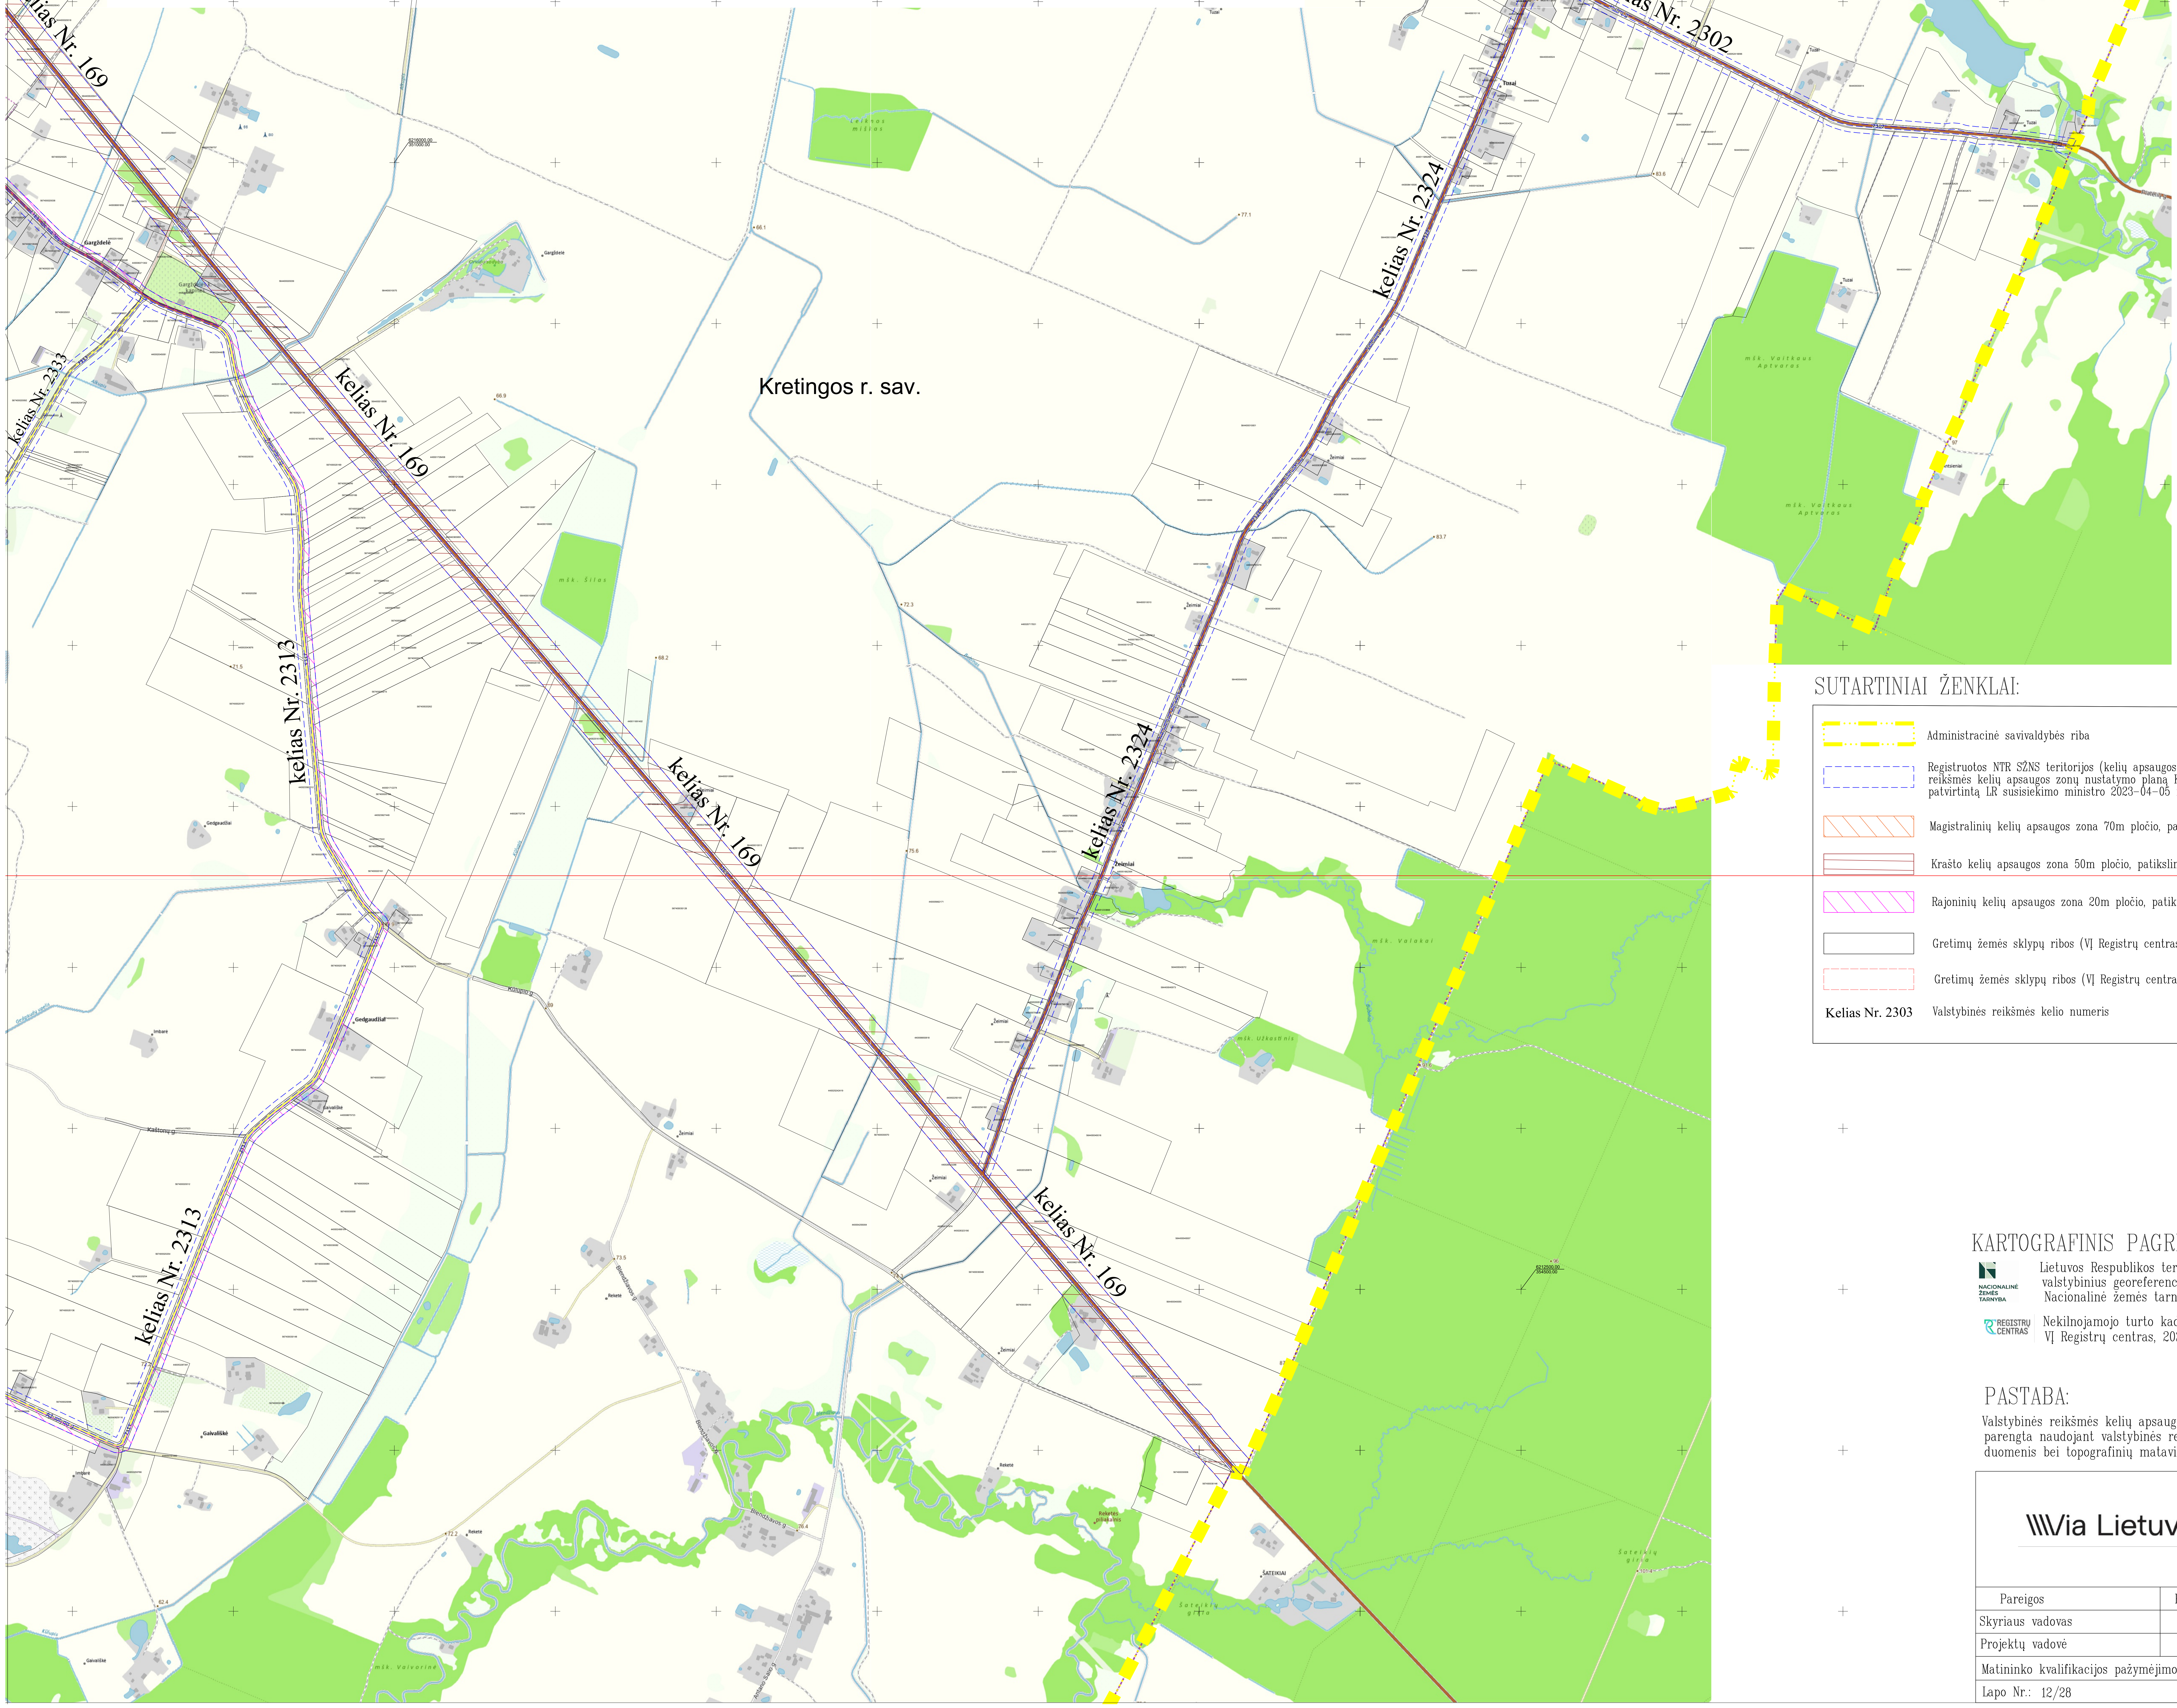

LAPŲ IŠDĖSTYMO SCHEMA PAGAL 2026 M. KORETŪRĄ:

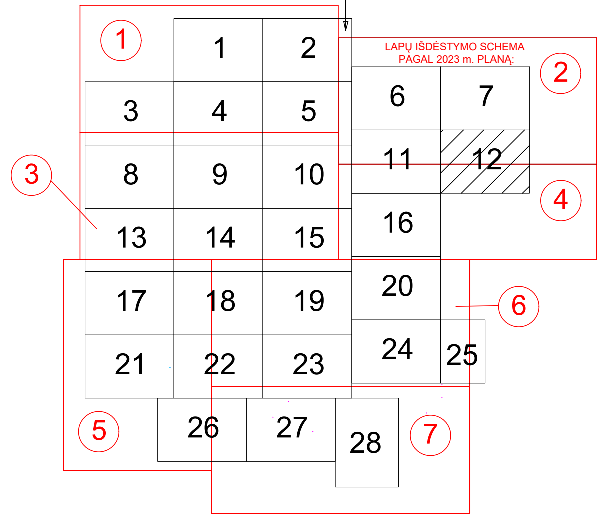

SUTARTINIAI ŽENKLAI:

- 🟨 Administracinė savivaldybės riba
- ⬚ Registruotos NTR SŽNS teritorijos (kelių apsaugos zonos) pagal Valstybinės reikšmės kelių apsaugos zonų nustatymo planą Kretingos r. sav., patvirtintą LR susisiekimo ministro 2023-04-05 įsakymu Nr. 3-161
- ▨ Magistralinių kelių apsaugos zona 70m pločio, patikslinama šiame Korektūros 2026 m. plane
- ▤ Krašto kelių apsaugos zona 50m pločio, patikslinama šiame Korektūros 2026 m. plane
- ▨ Rajoninių kelių apsaugos zona 20m pločio, patikslinama šiame Korektūros 2026 m. plane
- ☐ Gretimų žemės sklypų ribos (VĮ Registrų centras 2022 m. duomenys)
- ⬚ Gretimų žemės sklypų ribos (VĮ Registrų centras 2026 m. duomenys)
- Kelias Nr. 2303 Valstybinės reikšmės kelio numeris

KARTOGRAFINIS PAGRINDAS:

NACIONALINĖ ŽEMĖS TARNYBA Lietuvos Respublikos teritorijos žemėlapis, parengtas naudojant valstybinius georeferencinius duomenų rinkinius: GRPK, GDR50LT Nacionalinė žemės tarnyba prie AM, 2026 m.

REGISTRŲ CENTRAS Nekilnojamojo turto kadastro duomenys VĮ Registrų centras, 2022/2026 m.

PASTABA:

Valstybinės reikšmės kelių apsaugos zonų nustatymo plano korektūra 2026 m. parengta naudojant valstybinės reikšmės kelių kadastrinių matavimų planų duomenis bei topografinių matavimų duomenis.


\\\Via Lietuva

Akcinė bendrovė "Via Lietuva"
Kauno g. 22-202 LT-03212 Vilnius
Tel. (0 5) 232 9600 El. p. info@vialietuva.lt

Pareigos	Parašas	Vardas, pavardė	Data	
Skyriaus vadovas		Mindaugas Svetikas	2026.09.30	
Projektų vadovė		Kristina Kriukonienė	2026.09.30	
Matininko kvalifikacijos pažymėjimo Nr. 2M-M-217				
Lapo Nr.: 12/28				A.V.

VALSTYBINĖS REIKŠMĖS KELIŲ APSAUGOS ZONŲ NUSTATYMO PLANO KRETINGOS R. SAV. M 1:5000 KOREKTŪRA 2026 M.

LAPŲ IŠDĖSTYMO SCHEMA PAGAL 2026 M. KORETKŪRA:

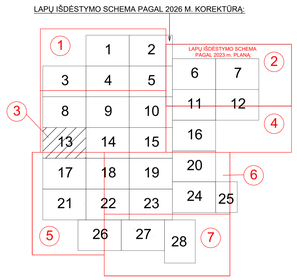

SUTARTINIAI ŽENKLAI:

- Administracinė savivaldybės riba
- Registruotos NTR S2NS teritorijos (kelių apsaugos zonos) pagal Valstybinės reikšmės kelių apsaugos zonų nustatymo planą Kretingos r. sav., patvirtintą LR susisiekimo ministro 2023-04-05 įsakymu Nr. 3-161
- Magistralinių kelių apsaugos zona 70m pločio, patikslinama šiame Korektūros 2026 m. plane
- Krašto kelių apsaugos zona 50m pločio, patikslinama šiame Korektūros 2026 m. plane
- Rajoninių kelių apsaugos zona 20m pločio, patikslinama šiame Korektūros 2026 m. plane
- Gretimų žemės sklypų ribos (VĮ Registrų centras 2022 m. duomenys)
- Gretimų žemės sklypų ribos (VĮ Registrų centras 2026 m. duomenys)
- Kelias Nr. 2303 — Valstybinės reikšmės kelio numeris

Kretingos r. sav.

Kretingos r. sav.

kelias Nr. 2309

kelias Nr. 2309

kelias Nr. 2308

kelias Nr. 2308

KARTOGRAFINIS PAGRINDAS:

Lietuvos Respublikos teritorijos žemėlapis, parengtas naudojant valstybinius georeferencinius duomenų rinkinius: GRPK, GDR50LT
Nacionalinė žemės tarnyba prie AM, 2026 m.

Nekilnojamojo turto kadastro duomenys
VĮ Registrų centras, 2022/2026 m.

PASTABA:

Valstybinės reikšmės kelių apsaugos zonų nustatymo plano korektūra 2026 m. parengta naudojant valstybinės reikšmės kelių kadastrinių matavimų planų duomenis bei topografinių matavimų duomenis.


Via Lietuva

Akcinė bendrovė "Via Lietuva"
Kauno g. 22-202 LT-03212 Vilnius
Tel. (0 5) 232 9600 El. p. info@vialietuva.lt

Pareigos	Parašas	Vardas, pavardė	Data	
Skyriaus vadovas		Mindaugas Svetikas	2026.09.30	
Projektų vadovė		Kristina Kriukonienė	2026.09.30	
Matininko kvalifikacijos pažymėjimo Nr. 2M-M-217				
Lapo Nr.: 13/28				A.V.

VALSTYBINĖS REIKŠMĖS KELIŲ APSAUGOS ZONŲ NUSTATYMO PLANO KRETINGOS R. SAV. M 1:5000 KOREKTŪRA 2026 M.

LAPŲ IŠDĖSTYMO SCHEMA PAGAL 2026 M. KOREKTŪRĄ:

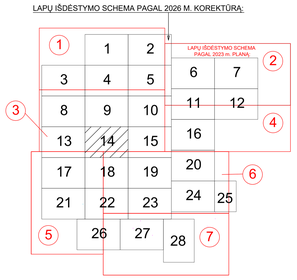

SUTARTINIAI ŽENKLAI:

- Administracinė savivaldybės riba
- Registruotos NTR SŽNS teritorijos (kelių apsaugos zonos) pagal Valstybinės reikšmės kelių apsaugos zonų nustatymo planą Kretingos r. sav., patvirtintą LR susisiekimo ministro 2023-04-05 įsakymu Nr. 3-161
- Magistralinių kelių apsaugos zona 70m pločio, patikslinama šiame Korektūros 2026 m. plane
- Krašto kelių apsaugos zona 50m pločio, patikslinama šiame Korektūros 2026 m. plane
- Rajoninių kelių apsaugos zona 20m pločio, patikslinama šiame Korektūros 2026 m. plane
- Gretimų žemės sklypų ribos (VĮ Registrų centras 2022 m. duomenys)
- Gretimų žemės sklypų ribos (VĮ Registrų centras 2026 m. duomenys)
- Kelias Nr. 2303 — Valstybinės reikšmės kelio numeris

KARTOGRAFINIS PAGRINDAS:

Lietuvos Respublikos teritorijos žemėlapis, parengtas naudojant valstybinius georeferencinius duomenų rinkinius: GRPK, GDR50LT Nacionalinė žemės tarnyba prie AM, 2026 m.

Nekilnojamojo turto kadastro duomenys VĮ Registrų centras, 2022/2026 m.

PASTABA:

Valstybinės reikšmės kelių apsaugos zonų nustatymo plano korektūra 2026 m. parengta naudojant valstybinės reikšmės kelių kadastrinių matavimų planų duomenis bei topografinių matavimų duomenis.


Via Lietuva

Akcinė bendrovė "Via Lietuva"
Kauno g. 22-202 LT-03212 Vilnius
Tel. (0 5) 232 9600 El. p. info@vialietuva.lt

Pareigos	Parašas	Vardas, pavardė	Data	
Skyriaus vadovas		Mindaugas Svetikas	2026.09.30	
Projektų vadovė		Kristina Kriukonienė	2026.09.30	
Matininko kvalifikacijos pažymėjimo Nr. 2M-M-217				
Lapo Nr.: 14/28				A.V.

VALSTYBINĖS REIKŠMĖS KELIŲ APSAUGOS ZONŲ NUSTATYMO PLANO KRETINGOS SAV. M 1:5000 KOREKTŪRA 2026 M.

LAPŲ IŠDĖSTYMO SCHEMA PAGAL 2026 M. KOREKTŪRA:

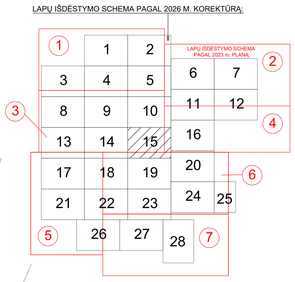

SUTARTINIAI ŽENKLAI:

- Administracinė savivaldybės riba
- Registruotos NTR SZNS teritorijos (kelių apsaugos zonos) pagal Valstybinės reikšmės kelių apsaugos zonų nustatymo planą Kretingos r. sav., patvirtintą LR susisiekimo ministro 2023-04-05 įsakymu Nr. 3-161
- Magistralinių kelių apsaugos zona 70m pločio, patikslinama šiame Korektūros 2026 m. plane
- Krašto kelių apsaugos zona 50m pločio, patikslinama šiame Korektūros 2026 m. plane
- Rajoninių kelių apsaugos zona 20m pločio, patikslinama šiame Korektūros 2026 m. plane
- Gretimų žemės sklypų ribos (VĮ Registrų centras 2022 m. duomenys)
- Gretimų žemės sklypų ribos (VĮ Registrų centras 2026 m. duomenys)
- Kelias Nr. 2303 — Valstybinės reikšmės kelio numeris

KARTOGRAFINIS PAGRINDAS:

NACIONALINĖ ŽEMĖS TARNYBA — Lietuvos Respublikos teritorijos žemėlapis, parengtas naudojant valstybinius georeferencinius duomenų rinkinius: GRPK, GDR50LT Nacionalinė žemės tarnyba prie AM, 2026 m.

REGISTRŲ CENTRAS — Nekilnojamojo turto kadastro duomenys VĮ Registrų centras, 2022/2026 m.

PASTABA:

Valstybinės reikšmės kelių apsaugos zonų nustatymo plano korektūra 2026 m. parengta naudojant valstybinės reikšmės kelių kadastrinių matavimų planų duomenis bei topografinių matavimų duomenis.


Via Lietuva

Akcinė bendrovė "Via Lietuva"
Kauno g. 22-202 LT-03212 Vilnius
Tel. (0 5) 232 9600 El. p. info@vialietuva.lt

Pareigos	Parašas	Vardas, pavardė	Data	
Skyriaus vadovas		Mindaugas Svetikas	2026.09.30	
Projektų vadovė		Kristina Kriukonienė	2026.09.30	
Matininko kvalifikacijos pažymėjimo Nr. 2M-M-217				
Lapo Nr.: 15/28				A.V.

VALSTYBINĖS REIKŠMĖS KELIŲ APSAUGOS ZONŲ NUSTATYMO PLANO KRETINGOS R. SAV. M 1:5000 KOREKTŪRA 2026 M.

LAPŲ IŠDĖSTYMO SCHEMA PAGAL 2026 M. KOREKTŪRA:

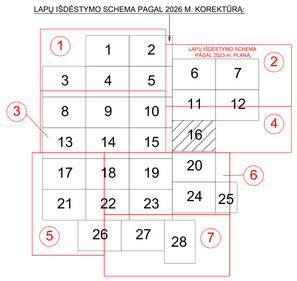

Kretingos r. sav.

kelias Nr. 226

kelias Nr. 2313

kelias Nr. 2306

SUTARTINIAI ŽENKLAI:

- Administracinė savivaldybės riba
- Registruotos NTR SŽNS teritorijos (kelių apsaugos zonos) pagal Valstybinės reikšmės kelių apsaugos zonų nustatymo planą Kretingos r. sav., patvirtintą LR susisiekimo ministro 2023-04-05 įsakymu Nr. 3-161
- Magistralinių kelių apsaugos zona 70m pločio, patikslinama šiame Korektūros 2026 m. plane
- Krašto kelių apsaugos zona 50m pločio, patikslinama šiame Korektūros 2026 m. plane
- Rajoninių kelių apsaugos zona 20m pločio, patikslinama šiame Korektūros 2026 m. plane
- Gretimų žemės sklypų ribos (VĮ Registrų centras 2022 m. duomenys)
- Gretimų žemės sklypų ribos (VĮ Registrų centras 2026 m. duomenys)
- Kelias Nr. 2303 — Valstybinės reikšmės kelio numeris

KARTOGRAFINIS PAGRINDAS:

Lietuvos Respublikos teritorijos žemėlapis, parengtas naudojant valstybinius georeferencinius duomenų rinkinius: GRPK, GDR50LT Nacionalinė žemės tarnyba prie AM, 2026 m.

Nekilnojamojo turto kadastro duomenys VĮ Registrų centras, 2022/2026 m.

PASTABA:

Valstybinės reikšmės kelių apsaugos zonų nustatymo plano korektūra 2026 m. parengta naudojant valstybinės reikšmės kelių kadastrinių matavimų planų duomenis bei topografinių matavimų duomenis.


Via Lietuva

Akcinė bendrovė "Via Lietuva"
Kauno g. 22–202 LT–03212 Vilnius
Tel. (0 5) 232 9600 El. p. info@vialietuva.lt

Pareigos	Parašas	Vardas, pavardė	Data	
Skyriaus vadovas		Mindaugas Svetikas	2026.09.30	
Projektų vadovė		Kristina Kriukonienė	2026.09.30	
Matininko kvalifikacijos pažymėjimo Nr. 2M–M–217				
Lapo Nr.: 16/28				A.V.

VALSTYBINĖS REIKŠMĖS KELIŲ APSAUGOS ZONŲ NUSTATYMO PLANO KRETINGOS R. SAV. M 1:5000 KOREKTŪRA 2026 M.

LAPŲ IŠDĖSTYMO SCHEMA PAGAL 2026 M. KOREKTŪRĄ:

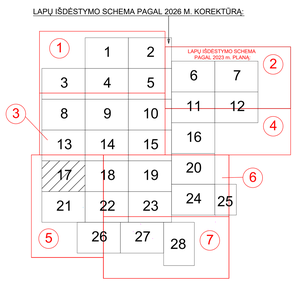

SUTARTINIAI ŽENKLAI:

- Administracinė savivaldybės riba
- Registruotos NTR SŽNS teritorijos (kelių apsaugos zonos) pagal Valstybinės reikšmės kelių apsaugos zonų nustatymo planą Kretingos r. sav., patvirtintą LR susisiekimo ministro 2023-04-05 įsakymu Nr. 3-161
- Magistralinių kelių apsaugos zona 70m pločio, patikslinama šiame Korektūros 2026 m. plane
- Krašto kelių apsaugos zona 50m pločio, patikslinama šiame Korektūros 2026 m. plane
- Rajoninių kelių apsaugos zona 20m pločio, patikslinama šiame Korektūros 2026 m. plane
- Gretimų žemės sklypų ribos (VĮ Registrų centras 2022 m. duomenys)
- Gretimų žemės sklypų ribos (VĮ Registrų centras 2026 m. duomenys)

Kelias Nr. 2303 — Valstybinės reikšmės kelio numeris

Kelias Nr. A13

Kelias Nr. 2308

Kretingos r. sav.

kelias Nr. 2335

kelias Nr. A11

kelias Nr. 2317

KARTOGRAFINIS PAGRINDAS:

NACIONALINĖ ŽEMĖS TARNYBA — Lietuvos Respublikos teritorijos žemėlapis, parengtas naudojant valstybinius georeferencinius duomenų rinkinius: GRPK, GDR50LT Nacionalinė žemės tarnyba prie AM, 2026 m.

REGISTRŲ CENTRAS — Nekilnojamojo turto kadastro duomenys VĮ Registrų centras, 2022/2026 m.

PASTABA:

Valstybinės reikšmės kelių apsaugos zonų nustatymo plano korektūra 2026 m. parengta naudojant valstybinės reikšmės kelių kadastrinių matavimų planų duomenis bei topografinių matavimų duomenis.


Via Lietuva

Akcinė bendrovė "Via Lietuva"
Kauno g. 22–202 LT–03212 Vilnius
Tel. (0 5) 232 9600 El. p. info@vialietuva.lt

Pareigos	Parašas	Vardas, pavardė	Data	
Skyriaus vadovas		Mindaugas Svetikas	2026.09.30	
Projektų vadovė		Kristina Kriukonienė	2026.09.30	
Matininko kvalifikacijos pažymėjimo Nr. 2M–M–217				
Lapo Nr.: 17/28				A.V.

VALSTYBINĖS REIKŠMĖS KELIŲ APSAUGOS ZONŲ NUSTATYMO PLANO KRETINGOS R. SAV. M 1:5000 KOREKTŪRA 2026 M.

LAPŲ IŠDĖSTYMO SCHEMA PAGAL 2026 M. KOREKTŪRĄ:

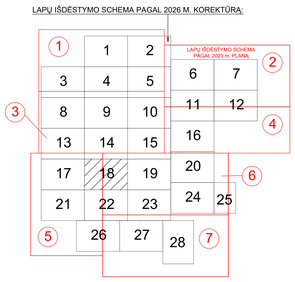

SUTARTINIAI ŽENKLAI:

- Administracinė savivaldybės riba
- Registruotos NTR SŽNS teritorijos (kelių apsaugos zonos) pagal Valstybinės reikšmės kelių apsaugos zonų nustatymo planą Kretingos r. sav., patvirtintą LR susisiekimo ministro 2023-04-05 įsakymu Nr. 3-161
- Magistralinių kelių apsaugos zona 70m pločio, patikslinama šiame Korektūros 2026 m. plane
- Krašto kelių apsaugos zona 50m pločio, patikslinama šiame Korektūros 2026 m. plane
- Rajoninių kelių apsaugos zona 20m pločio, patikslinama šiame Korektūros 2026 m. plane
- Gretimų žemės sklypų ribos (VĮ Registrų centras 2022 m. duomenys)
- Gretimų žemės sklypų ribos (VĮ Registrų centras 2026 m. duomenys)
- Kelias Nr. 2303 — Valstybinės reikšmės kelio numeris

KARTOGRAFINIS PAGRINDAS:

Lietuvos Respublikos teritorijos žemėlapis, parengtas naudojant valstybinius georeferencinius duomenų rinkinius: GRPK, GDR50LT Nacionalinė žemės tarnyba prie AM, 2026 m.

Nekilnojamojo turto kadastro duomenys VĮ Registrų centras, 2022/2026 m.

PASTABA:

Valstybinės reikšmės kelių apsaugos zonų nustatymo plano korektūra 2026 m. parengta naudojant valstybinės reikšmės kelių kadastrinių matavimų planų duomenis bei topografinių matavimų duomenis.

Via Lietuva

Akcinė bendrovė "Via Lietuva"
Kauno g. 22-202 LT-03212 Vilnius
Tel. (0 5) 232 9600 El. p. info@vialietuva.lt


Pareigos	Parašas	Vardas, pavardė	Data	
Skyriaus vadovas		Mindaugas Svetikas	2026.09.30	
Projektų vadovė		Kristina Kriukonienė	2026.09.30	
Matininko kvalifikacijos pažymėjimo Nr. 2M-M-217				
Lapo Nr.: 18/28				A.V.

kelias Nr. 218
kelias Nr. 2326
kelias Nr. 2315
kelias Nr. 2303
kelias Nr. 2308
kelias Nr. 168
kelias Nr. A11
kelias Nr. 2331

Kretingos r. sav.

VALSTYBINĖS REIKŠMĖS KELIŲ APSAUGOS ZONŲ NUSTATYMO PLANO KRETINGOS R. SAV. M 1:5000 KOREKTŪRA 2026 M.

LAPŲ IŠDĖSTYMO SCHEMA PAGAL 2026 M. KOREKTŪRĄ:

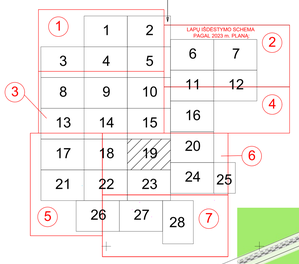

kelias Nr. 2303

Kretingos r. sav.

kelias Nr. 226

kelias Nr. A11

kelias Nr. A11

kelias Nr. A11

Kretingos r. sav.

kelias Nr. 2222

SUTARTINIAI ŽENKLAI:

- Administracinė savivaldybės riba
- Registruotos NTR S2NS teritorijos (kelių apsaugos zonos) pagal Valstybinės reikšmės kelių apsaugos zonų nustatymo planą Kretingos r. sav., patvirtintą LR susisiekimo ministro 2023-04-05 įsakymu Nr. 3-161
- Magistralinių kelių apsaugos zona 70m pločio, patikslinama šiame Korektūros 2026 m. plane
- Krašto kelių apsaugos zona 50m pločio, patikslinama šiame Korektūros 2026 m. plane
- Rajoninių kelių apsaugos zona 20m pločio, patikslinama šiame Korektūros 2026 m. plane
- Gretimų žemės sklypų ribos (VĮ Registrų centras 2022 m. duomenys)
- Gretimų žemės sklypų ribos (VĮ Registrų centras 2026 m. duomenys)
- Kelias Nr. 2303 — Valstybinės reikšmės kelio numeris

KARTOGRAFINIS PAGRINDAS:

Lietuvos Respublikos teritorijos žemėlapis, parengtas naudojant valstybinius georeferencinius duomenų rinkinius: GRPK, GDR50LT Nacionalinė žemės tarnyba prie AM, 2026 m.

Nekilnojamojo turto kadastro duomenys VĮ Registrų centras, 2022/2026 m.

PASTABA:

Valstybinės reikšmės kelių apsaugos zonų nustatymo plano korektūra 2026 m. parengta naudojant valstybinės reikšmės kelių kadastrinių matavimų planų duomenis bei topografinių matavimų duomenis.


Via Lietuva

Akcinė bendrovė "Via Lietuva"
Kauno g. 22–202 LT–03212 Vilnius
Tel. (0 5) 232 9600 El. p. info@vialietuva.lt

Pareigos	Parašas	Vardas, pavardė	Data	
Skyriaus vadovas		Mindaugas Svetikas	2026.09.30	
Projektų vadovė		Kristina Kriukonienė	2026.09.30	
Matininko kvalifikacijos pažymėjimo Nr. 2M–M–217				
Lapo Nr.: 19/28				A.V.

VALSTYBINĖS REIKŠMĖS KELIŲ APSAUGOS ZONŲ NUSTATYMO PLANO KRETINGOS SAV. M 1:5000 KOREKTŪRA 2026 M.

LAPŲ IŠDĖSTYMO SCHEMA PAGAL 2026 M. KORETŪRA:

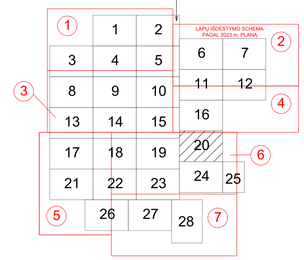

KARTOGRAFINIS PAGRINDAS:

NACIONALINĖ ŽEMĖS TARNYBA — Lietuvos Respublikos teritorijos žemėlapis, parengtas naudojant valstybinius georeferencinius duomenų rinkinius: GRPK, GDR50LT Nacionalinė žemės tarnyba prie AM, 2026 m.

REGISTRŲ CENTRAS — Nekilnojamojo turto kadastro duomenys VĮ Registrų centras, 2022/2026 m.

PASTABA:

Valstybinės reikšmės kelių apsaugos zonų nustatymo plano korektūra 2026 m. parengta naudojant valstybinės reikšmės kelių kadastrinių matavimų planų duomenis bei topografinių matavimų duomenis.

Via Lietuva

Akcinė bendrovė "Via Lietuva"
Kauno g. 22–202 LT–03212 Vilnius
Tel. (0 5) 232 9600 El. p. info@vialietuva.lt

Pareigos	Parašas	Vardas, pavardė	Data	
Skyriaus vadovas		Mindaugas Svetikas	2026.09.30	
Projektų vadovė		Kristina Kriukonienė	2026.09.30	
Matininko kvalifikacijos pažymėjimo Nr. 2M–M–217				
Lapo Nr.: 20/28				A.V.

SUTARTINIAI ŽENKLAI:

- Administracinė savivaldybės riba
- Registruotos NTR SŽNS teritorijos (kelių apsaugos zonos) pagal Valstybinės reikšmės kelių apsaugos zonų nustatymo planą Kretingos r. sav., patvirtintą LR susisiekimo ministro 2023–04–05 įsakymu Nr. 3–161
- Magistralinių kelių apsaugos zona 70m pločio, patikslinama šiame Korektūros 2026 m. plane
- Krašto kelių apsaugos zona 50m pločio, patikslinama šiame Korektūros 2026 m. plane
- Rajoninių kelių apsaugos zona 20m pločio, patikslinama šiame Korektūros 2026 m. plane
- Gretimų žemės sklypų ribos (VĮ Registrų centras 2022 m. duomenys)
- Gretimų žemės sklypų ribos (VĮ Registrų centras 2026 m. duomenys)

Kelias Nr. 2303 — Valstybinės reikšmės kelio numeris

Kretingos r. sav.


kelias Nr. A11

kelias Nr. 2307

kelias Nr. 2334

kelias Nr. 3213

VALSTYBINĖS REIKŠMĖS KELIŲ APSAUGOS ZONŲ NUSTATYMO PLANO KRETINGOS R. SAV. M 1:5000 KOREKTŪRA 2026 M.

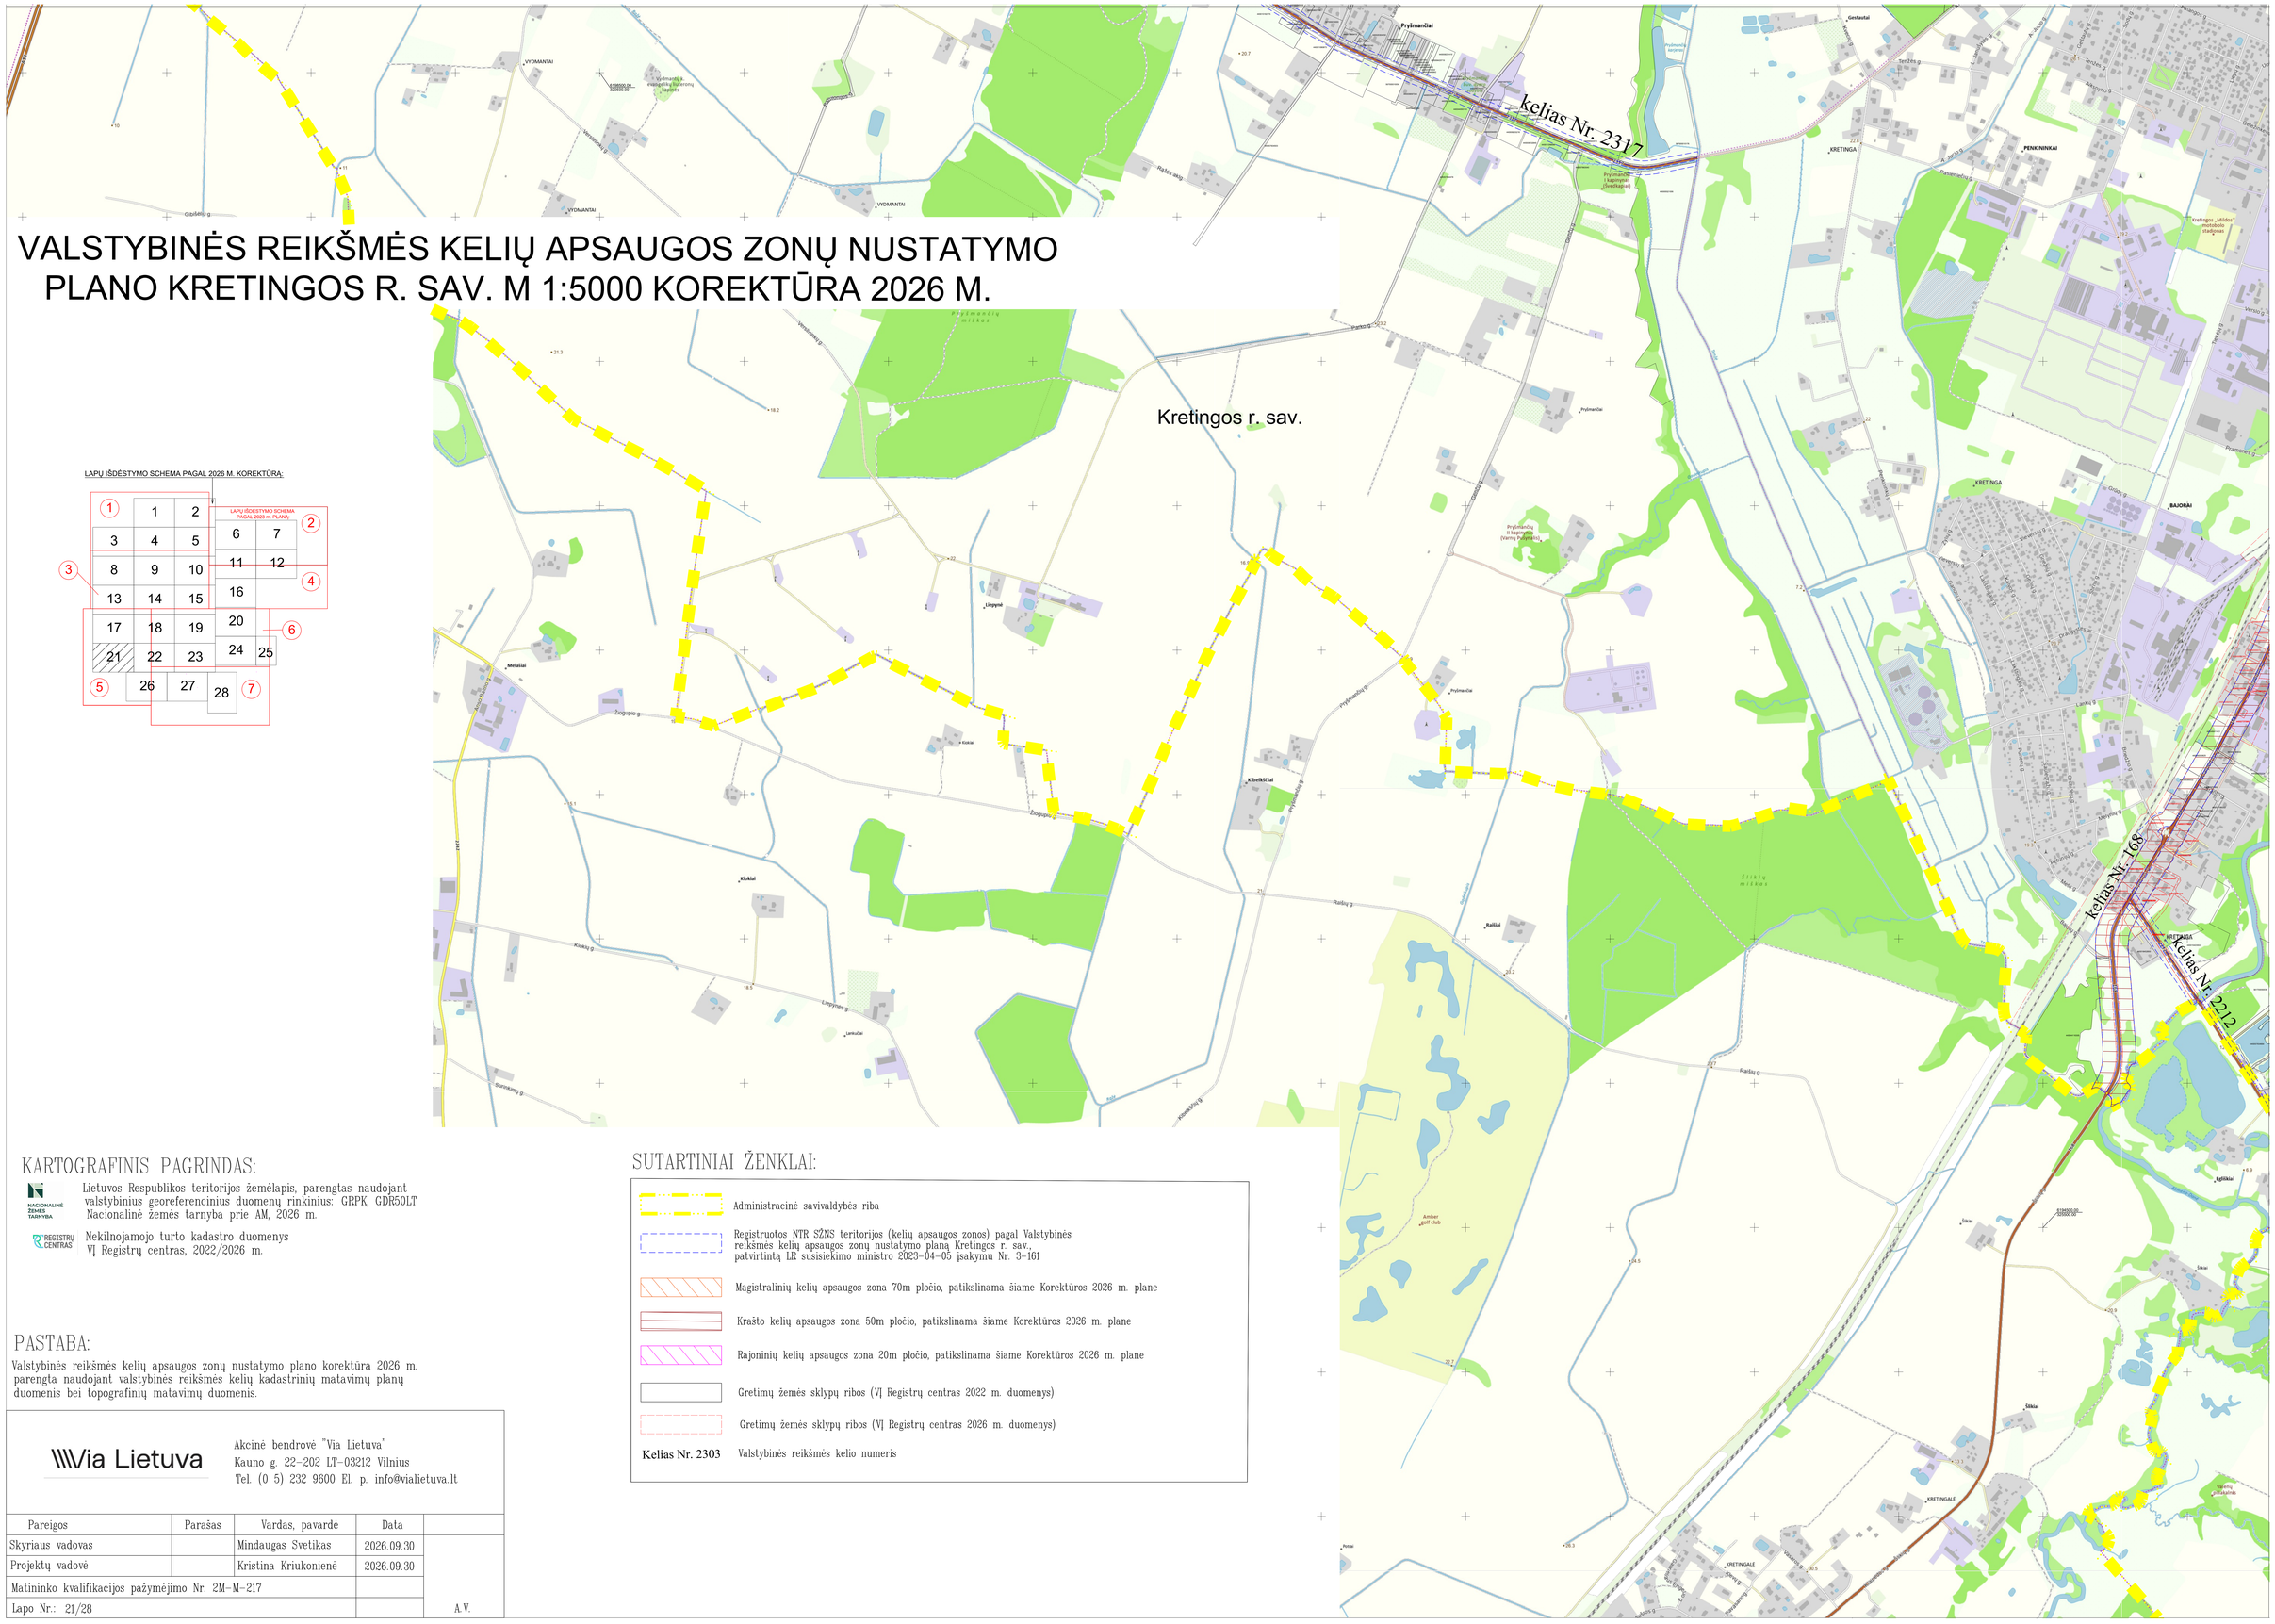

LAPŲ IŠDĖSTYMO SCHEMA PAGAL 2026 M. KOREKTŪRA:

KARTOGRAFINIS PAGRINDAS:

Lietuvos Respublikos teritorijos žemėlapis, parengtas naudojant valstybinius georeferencinius duomenų rinkinius: GRPK, GDR50LT Nacionalinė žemės tarnyba prie AM, 2026 m.

Nekilnojamojo turto kadastro duomenys VĮ Registrų centras, 2022/2026 m.

PASTABA:

Valstybinės reikšmės kelių apsaugos zonų nustatymo plano korektūra 2026 m. parengta naudojant valstybinės reikšmės kelių kadastrinių matavimų planų duomenis bei topografinių matavimų duomenis.

SUTARTINIAI ŽENKLAI:

- Administracinė savivaldybės riba
- Registruotos NTR SŽNS teritorijos (kelių apsaugos zonos) pagal Valstybinės reikšmės kelių apsaugos zonų nustatymo planą Kretingos r. sav., patvirtintą LR susisiekimo ministro 2023-04-05 įsakymu Nr. 3-161
- Magistralinių kelių apsaugos zona 70m pločio, patikslinama šiame Korektūros 2026 m. plane
- Krašto kelių apsaugos zona 50m pločio, patikslinama šiame Korektūros 2026 m. plane
- Rajoninių kelių apsaugos zona 20m pločio, patikslinama šiame Korektūros 2026 m. plane
- Gretimų žemės sklypų ribos (VĮ Registrų centras 2022 m. duomenys)
- Gretimų žemės sklypų ribos (VĮ Registrų centras 2026 m. duomenys)
- Kelias Nr. 2303 — Valstybinės reikšmės kelio numeris

Via Lietuva

Akcinė bendrovė "Via Lietuva"
Kauno g. 22-202 LT-03212 Vilnius
Tel. (0 5) 232 9600 El. p. info@vialietuva.lt

Pareigos	Parašas	Vardas, pavardė	Data	
Skyriaus vadovas		Mindaugas Svetikas	2026.09.30	
Projektų vadovė		Kristina Kriukonienė	2026.09.30	
Matininko kvalifikacijos pažymėjimo Nr. 2M-M-217				
Lapo Nr.: 21/28				A.V.

VALSTYBINĖS REIKŠMĖS KELIŲ APSAUGOS ZONŲ NUSTATYMO PLANO KRETINGOS R. SAV. M 1:5000 KOREKTŪRA 2026 M.

kelias Nr. A11

kelias Nr. 2303

kelias Nr. 2204

kelias Nr. 168

kelias Nr. 216


kelias Nr. 2312

kelias Nr. 2212

Kretingos r. sav.

6196000.00
327500.00

LAPŲ IŠDĖSTYMO SCHEMA PAGAL 2026 M. KOREKTŪRA:

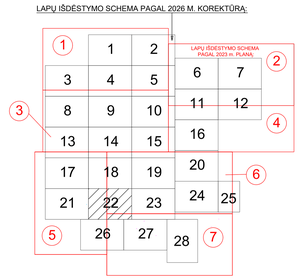

SUTARTINIAI ŽENKLAI:

- Administracinė savivaldybės riba
- Registruotos NTR SŽNS teritorijos (kelių apsaugos zonos) pagal Valstybinės reikšmės kelių apsaugos zonų nustatymo planą Kretingos r. sav., patvirtintą LR susisiekimo ministro 2023-04-05 įsakymu Nr. 3-161
- Magistralinių kelių apsaugos zona 70m pločio, patikslinama šiame Korektūros 2026 m. plane
- Krašto kelių apsaugos zona 50m pločio, patikslinama šiame Korektūros 2026 m. plane
- Rajoninių kelių apsaugos zona 20m pločio, patikslinama šiame Korektūros 2026 m. plane
- Gretimų žemės sklypų ribos (VĮ Registrų centras 2022 m. duomenys)
- Gretimų žemės sklypų ribos (VĮ Registrų centras 2026 m. duomenys)
- Kelias Nr. 2303 — Valstybinės reikšmės kelio numeris

KARTOGRAFINIS PAGRINDAS:

Lietuvos Respublikos teritorijos žemėlapis, parengtas naudojant valstybinius georeferencinius duomenų rinkinius: GRPK, GDR50LT Nacionalinė žemės tarnyba prie AM, 2026 m.

Nekilnojamojo turto kadastro duomenys VĮ Registrų centras, 2022/2026 m.

PASTABA:

Valstybinės reikšmės kelių apsaugos zonų nustatymo plano korektūra 2026 m. parengta naudojant valstybinės reikšmės kelių kadastrinių matavimų planų duomenis bei topografinių matavimų duomenis.


Via Lietuva

Akcinė bendrovė "Via Lietuva"
Kauno g. 22-202 LT-03212 Vilnius
Tel. (0 5) 232 9600 El. p. info@vialietuva.lt

Pareigos	Parašas	Vardas, pavardė	Data	
Skyriaus vadovas		Mindaugas Svetikas	2026.09.30	
Projektų vadovė		Kristina Kriukonienė	2026.09.30	
Matininko kvalifikacijos pažymėjimo Nr. 2M-M-217				
Lapo Nr.: 22/28				A.V.

VALSTYBINĖS REIKŠMĖS KELIŲ APSAUGOS ZONŲ NUSTATYMO PLANO KRETINGOS R. SAV. M 1:5000 KOREKTŪRA 2026 M.

LAPŲ IŠDĖSTYMO SCHEMA PAGAL 2026 M. KOREKTŪRA:

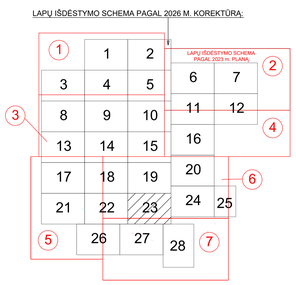

Kretingos r. sav.

Kretingos r. sav.

kelias Nr. 2332

kelias Nr. 2222

kelias Nr. 2312

kelias Nr. 2316

kelias Nr. 2314

SUTARTINIAI ŽENKLAI:

- Administracinė savivaldybės riba
- Registruotos NTR SŽNS teritorijos (kelių apsaugos zonos) pagal Valstybinės reikšmės kelių apsaugos zonų nustatymo planą Kretingos r. sav., patvirtintą LR susisiekimo ministro 2023-04-05 įsakymu Nr. 3-161
- Magistralinių kelių apsaugos zona 70m pločio, patikslinama šiame Korektūros 2026 m. plane
- Krašto kelių apsaugos zona 50m pločio, patikslinama šiame Korektūros 2026 m. plane
- Rajoninių kelių apsaugos zona 20m pločio, patikslinama šiame Korektūros 2026 m. plane
- Gretimų žemės sklypų ribos (VĮ Registrų centras 2022 m. duomenys)
- Gretimų žemės sklypų ribos (VĮ Registrų centras 2026 m. duomenys)
- Kelias Nr. 2303 — Valstybinės reikšmės kelio numeris

KARTOGRAFINIS PAGRINDAS:

Lietuvos Respublikos teritorijos žemėlapis, parengtas naudojant valstybinius georeferencinius duomenų rinkinius: GRPK, GDR50LT
Nacionalinė žemės tarnyba prie AM, 2026 m.

Nekilnojamojo turto kadastro duomenys
VĮ Registrų centras, 2022/2026 m.

PASTABA:

Valstybinės reikšmės kelių apsaugos zonų nustatymo plano korektūra 2026 m. parengta naudojant valstybinės reikšmės kelių kadastrinių matavimų planų duomenis bei topografinių matavimų duomenis.

Via Lietuva

Akcinė bendrovė "Via Lietuva"
Kauno g. 22-202 LT-03212 Vilnius
Tel. (0 5) 232 9600 El. p. info@vialietuva.lt

Pareigos	Parašas	Vardas, pavardė	Data	
Skyriaus vadovas		Mindaugas Svetikas	2026.09.30	
Projektų vadovė		Kristina Kriukonienė	2026.09.30	
Matininko kvalifikacijos pažymėjimo Nr. 2M-M-217				
Lapo Nr.: 23/28				A.V.

VALSTYBINĖS REIKŠMĖS KELIŲ APSAUGOS ZONŲ NUSTATYMO PLANO KRETINGOS R. SAV. M 1:5000 KOREKTŪRA 2026 M.

kelias Nr. 2222

kelias Nr. 2307

kelias Nr. 2307

kelias Nr. 2322

kelias Nr. 3213

kelias Nr. 3213

kelias Nr. 2321


kelias Nr. 3213

kelias Nr. 2307

kelias Nr. 2307

Kretingos r. sav.

LAPŲ IŠDĖSTYMO SCHEMA PAGAL 2026 M. KORektūRA:

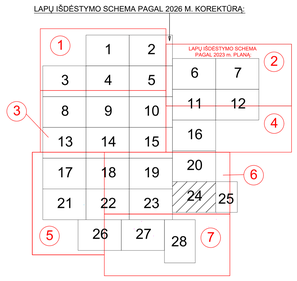

SUTARTINIAI ŽENKLAI:

- Administracinė savivaldybės riba
- Registruotos NTR SŽNS teritorijos (kelių apsaugos zonos) pagal Valstybinės reikšmės kelių apsaugos zonų nustatymo planą Kretingos r. sav., patvirtintą LR susisiekimo ministro 2023-04-05 įsakymu Nr. 3-161
- Magistralinių kelių apsaugos zona 70m pločio, patikslinama šiame Korektūros 2026 m. plane
- Krašto kelių apsaugos zona 50m pločio, patikslinama šiame Korektūros 2026 m. plane
- Rajoninių kelių apsaugos zona 20m pločio, patikslinama šiame Korektūros 2026 m. plane
- Gretimų žemės sklypų ribos (VĮ Registrų centras 2022 m. duomenys)
- Gretimų žemės sklypų ribos (VĮ Registrų centras 2026 m. duomenys)
- Kelias Nr. 2303 — Valstybinės reikšmės kelio numeris

KARTOGRAFINIS PAGRINDAS:

NACIONALINĖ ŽEMĖS TARNYBA — Lietuvos Respublikos teritorijos žemėlapis, parengtas naudojant valstybinius georeferencinius duomenų rinkinius: GRPK, GDR50LT Nacionalinė žemės tarnyba prie AM, 2026 m.

REGISTRŲ CENTRAS — Nekilnojamojo turto kadastro duomenys VĮ Registrų centras, 2022/2026 m.

PASTABA:


Valstybinės reikšmės kelių apsaugos zonų nustatymo plano korektūra 2026 m. parengta naudojant valstybinės reikšmės kelių kadastrinių matavimų planų duomenis bei topografinių matavimų duomenis.

Via Lietuva


Akcinė bendrovė "Via Lietuva"
Kauno g. 22-202 LT-03212 Vilnius
Tel. (0 5) 232 9600 El. p. info@vialietuva.lt

Pareigos	Parašas	Vardas, pavardė	Data	
Skyriaus vadovas		Mindaugas Svetikas	2026.09.30	
Projektų vadovė		Kristina Kriukonienė	2026.09.30	
Matininko kvalifikacijos pažymėjimo Nr. 2M-M-217				
Lapo Nr.: 24/28				A.V.

VALSTYBINĖS REIKŠMĖS KELIŲ APSAUGOS ZONŲ NUSTATYMO PLANO KRETINGOS R. SAV. M 1:5000 KOREKTŪRA 2026 M.

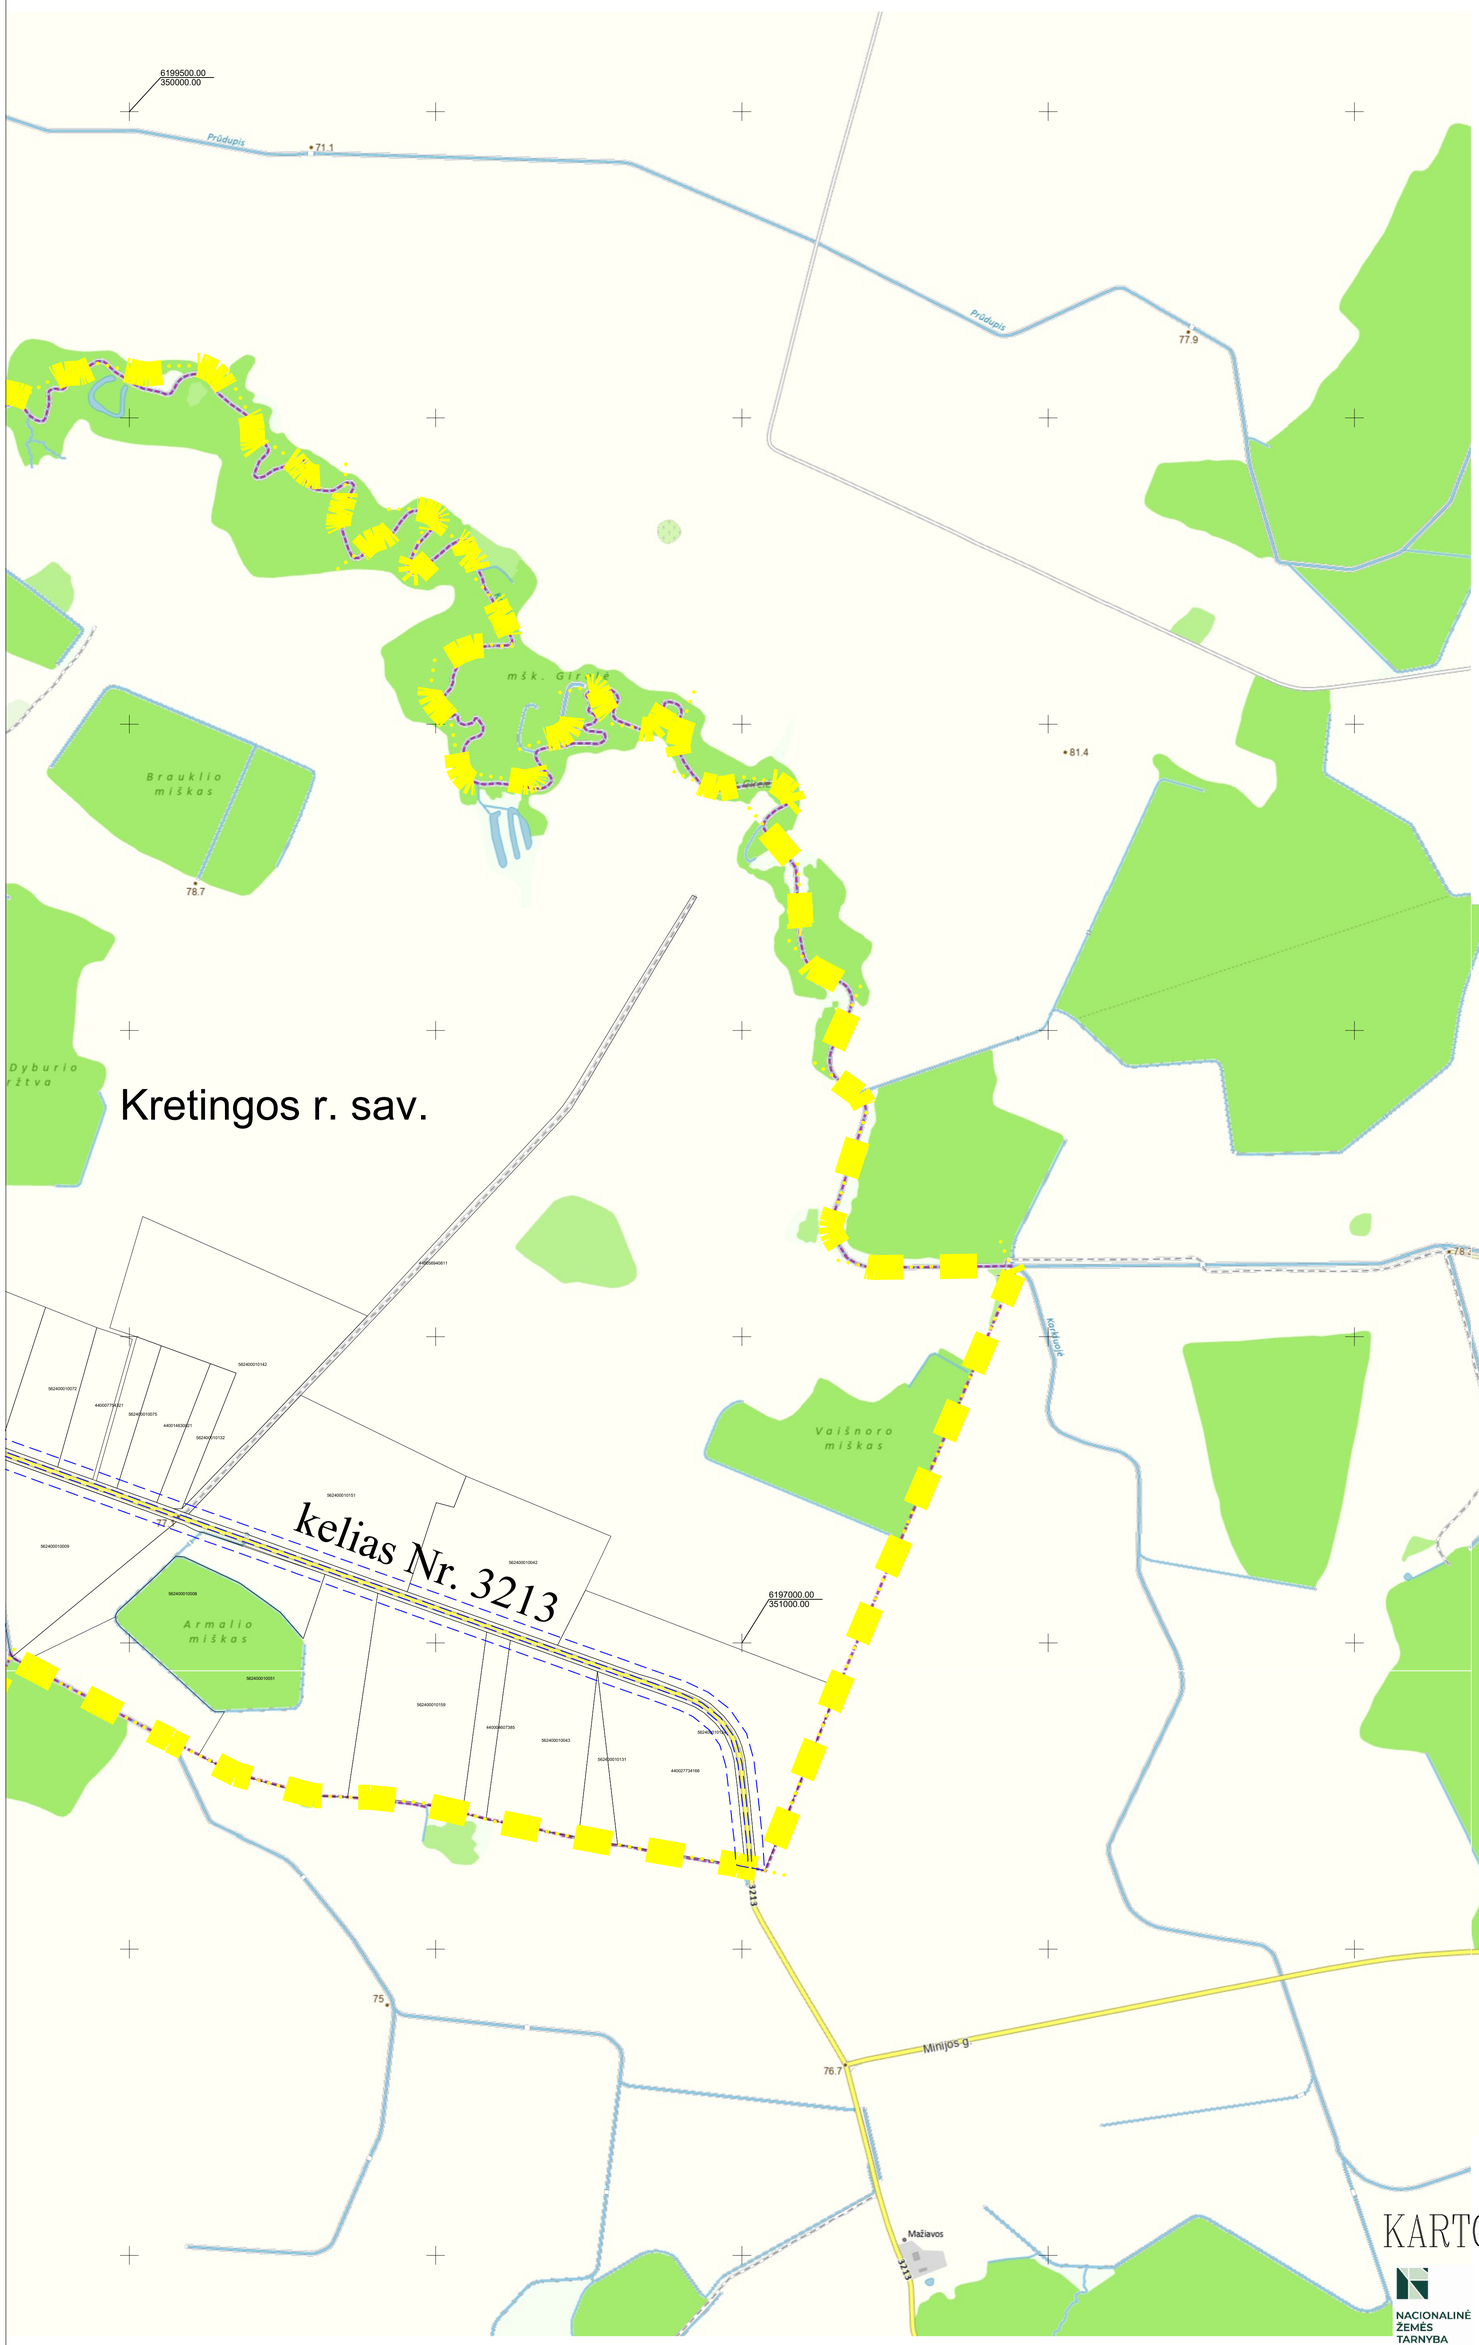

LAPŲ IŠDĖSTYMO SCHEMA PAGAL 2026 M. KOREKTŪRĄ:

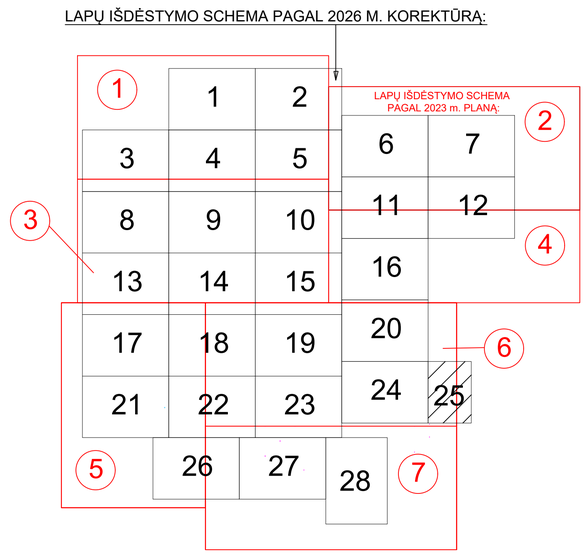

KARTOGRAFINIS PAGRINDAS:

NACIONALINĖ ŽEMĖS TARNYBA

Lietuvos Respublikos teritorijos žemėlapis, parengtas naudojant valstybinius georeferencinius duomenų rinkinius: GRPK, GDR50LT Nacionalinė žemės tarnyba prie AM, 2026 m.

REGISTRŲ CENTRAS

Nekilnojamojo turto kadastro duomenys VĮ Registrų centras, 2022/2026 m.

SUTARTINIAI ŽENKLAI:

- Administracinė savivaldybės riba
- Registruotos NTR SŽNS teritorijos (kelių apsaugos zonos) pagal Valstybinės reikšmės kelių apsaugos zonų nustatymo planą Kretingos r. sav., patvirtintą LR susisiekimo ministro 2023-04-05 įsakymu Nr. 3-161
- Magistralinių kelių apsaugos zona 70m pločio, patikslinama šiame Korektūros 2026 m. plane
- Krašto kelių apsaugos zona 50m pločio, patikslinama šiame Korektūros 2026 m. plane
- Rajoninių kelių apsaugos zona 20m pločio, patikslinama šiame Korektūros 2026 m. plane
- Gretimų žemės sklypų ribos (VĮ Registrų centras 2022 m. duomenys)
- Gretimų žemės sklypų ribos (VĮ Registrų centras 2026 m. duomenys)
- Kelias Nr. 2303 — Valstybinės reikšmės kelio numeris

PASTABA:


Valstybinės reikšmės kelių apsaugos zonų nustatymo plano korektūra 2026 m. parengta naudojant valstybinės reikšmės kelių kadastrinių matavimų planų duomenis bei topografinių matavimų duomenis.

Via Lietuva

Akcinė bendrovė "Via Lietuva"
Kauno g. 22-202 LT-03212 Vilnius
Tel. (0 5) 232 9600 El. p. info@vialietuva.lt

Pareigos	Parašas	Vardas, pavardė	Data	
Skyriaus vadovas		Mindaugas Svetikas	2026.09.30	
Projektų vadovė		Kristina Kriukonienė	2026.09.30	
Matininko kvalifikacijos pažymėjimo Nr. 2M-M-217				
Lapo Nr.: 25/28				A.V.

VALSTYBINĖS REIKŠMĖS KELIŲ APSAUGOS ZONŲ NUSTATYMO PLANO KRETINGOS R. SAV. M 1:5000 KOREKTŪRA 2026 M.

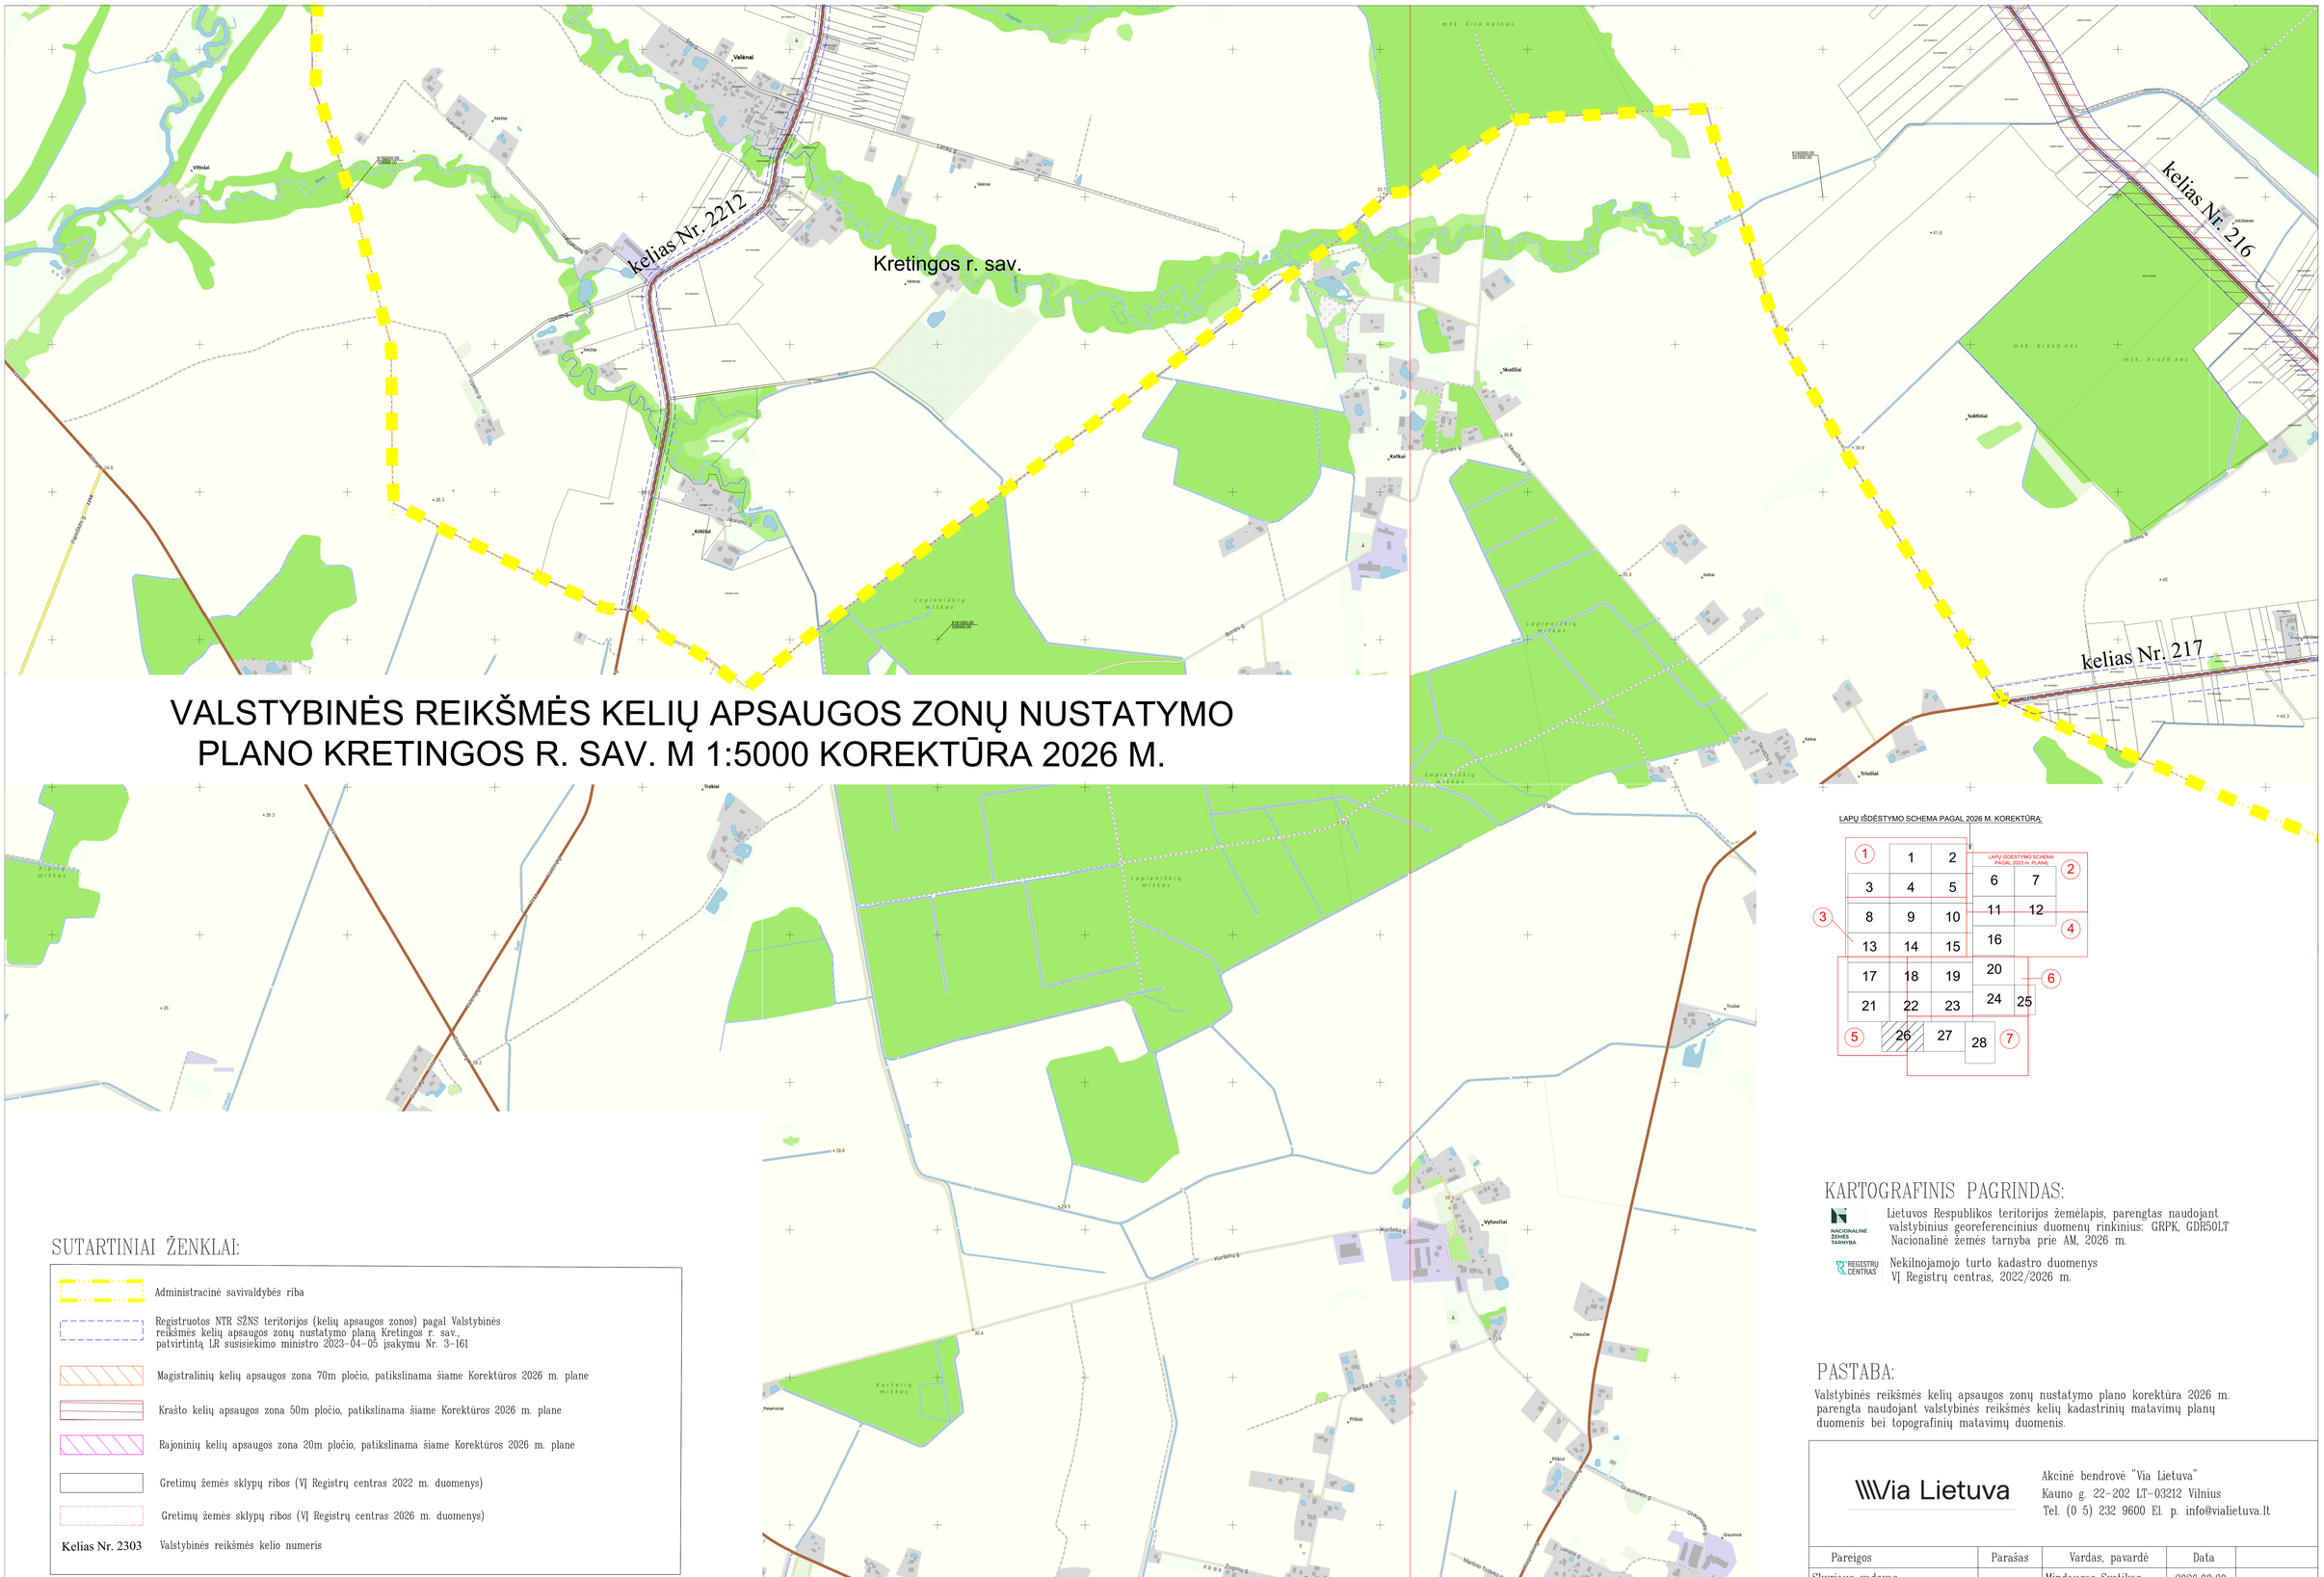

SUTARTINIAI ŽENKLAI:

- Administracinė savivaldybės riba
- Registruotos NTR SŽNS teritorijos (kelių apsaugos zonos) pagal Valstybinės reikšmės kelių apsaugos zonų nustatymo planą Kretingos r. sav., patvirtintą LR susisiekimo ministro 2023-04-05 įsakymu Nr. 3-161
- Magistralinių kelių apsaugos zona 70m pločio, patikslinama šiame Korektūros 2026 m. plane
- Krašto kelių apsaugos zona 50m pločio, patikslinama šiame Korektūros 2026 m. plane
- Rajoninių kelių apsaugos zona 20m pločio, patikslinama šiame Korektūros 2026 m. plane
- Gretimų žemės sklypų ribos (VĮ Registrų centras 2022 m. duomenys)
- Gretimų žemės sklypų ribos (VĮ Registrų centras 2026 m. duomenys)

Kelias Nr. 2303 — Valstybinės reikšmės kelio numeris

LAPŲ IŠDĖSTYMO SCHEMA PAGAL 2026 M. KOREKTŪRĄ:

KARTOGRAFINIS PAGRINDAS:

NACIONALINĖ ŽEMĖS TARNYBA — Lietuvos Respublikos teritorijos žemėlapis, parengtas naudojant valstybinius georeferencinius duomenų rinkinius: GRPK, GDR50LT Nacionalinė žemės tarnyba prie AM, 2026 m.

REGISTRŲ CENTRAS — Nekilnojamojo turto kadastro duomenys VĮ Registrų centras, 2022/2026 m.

PASTABA:

Valstybinės reikšmės kelių apsaugos zonų nustatymo plano korektūra 2026 m. parengta naudojant valstybinės reikšmės kelių kadastrinių matavimų planų duomenis bei topografinių matavimų duomenis.

Via Lietuva

Akcinė bendrovė "Via Lietuva"
Kauno g. 22-202 LT-03212 Vilnius
Tel. (0 5) 232 9600 El. p. info@vialietuva.lt

Pareigos	Parašas	Vardas, pavardė	Data	
Skyriaus vadovas		Mindaugas Svetikas	2026.09.30	
Projektų vadovė		Kristina Kriukonienė	2026.09.30	
Matininko kvalifikacijos pažymėjimo Nr. 2M-M-217				
Lapo Nr.: 26/28				A.V.

VALSTYBINĖS REIKŠMĖS KELIŲ APSAUGOS ZONŲ NUSTATYMO PLANO KRETINGOS R. SAV. M 1:5000 KOREKTŪRA 2026 M.

Kretingos r. sav.


kelias Nr. 2316

kelias Nr. 2314

kelias Nr. 217

kelias Nr. 216

LAPŲ IŠDĖSTYMO SCHEMA PAGAL 2026 M. KORektŪRA:

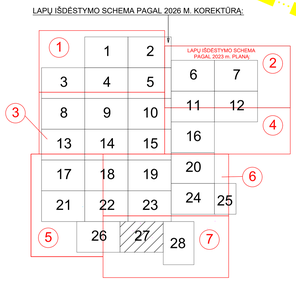

SUTARTINIAI ŽENKLAI:

- Administracinė savivaldybės riba
- Registruotos NTR SŽNS teritorijos (kelių apsaugos zonos) pagal Valstybinės reikšmės kelių apsaugos zonų nustatymo planą Kretingos r. sav., patvirtintą LR susisiekimo ministro 2023-04-05 įsakymu Nr. 3-161
- Magistralinių kelių apsaugos zona 70m pločio, patikslinama šiame Korektūros 2026 m. plane
- Krašto kelių apsaugos zona 50m pločio, patikslinama šiame Korektūros 2026 m. plane
- Rajoninių kelių apsaugos zona 20m pločio, patikslinama šiame Korektūros 2026 m. plane
- Gretimų žemės sklypų ribos (VĮ Registrų centras 2022 m. duomenys)
- Gretimų žemės sklypų ribos (VĮ Registrų centras 2026 m. duomenys)
- Kelias Nr. 2303 — Valstybinės reikšmės kelio numeris

KARTOGRAFINIS PAGRINDAS:

NACIONALINĖ ŽEMĖS TARNYBA — Lietuvos Respublikos teritorijos žemėlapis, parengtas naudojant valstybinius georeferencinius duomenų rinkinius: GRPK, GDR50LT Nacionalinė žemės tarnyba prie ŽŪM, 2026 m.

REGISTRŲ CENTRAS — Nekilnojamojo turto kadastro duomenys VĮ Registrų centras, 2022/2026 m.

PASTABA:

Valstybinės reikšmės kelių apsaugos zonų nustatymo plano korektūra 2026 m. parengta naudojant valstybinės reikšmės kelių kadastrinių matavimų planų duomenis bei topografinių matavimų duomenis.

Via Lietuva


Akcinė bendrovė "Via Lietuva"
Kauno g. 22-202 LT-03212 Vilnius
Tel. (0 5) 232 9600 El. p. info@vialietuva.lt

Pareigos	Parašas	Vardas, pavardė	Data	
Skyriaus vadovas		Mindaugas Svetikas	2026.09.30	
Projektų vadovė		Kristina Kriukonienė	2026.09.30	
Matininko kvalifikacijos pažymėjimo Nr. 2M-M-217				
Lapo Nr.: 27/28				A.V.

VALSTYBINĖS REIKŠMĖS KELIŲ APSAUGOS ZONŲ NUSTATYMO PLANO KRETINGOS R. SAV. M 1:5000 KOREKTŪRA 2026 M.

Kretingos r. sav.

LAPŲ IŠDĖSTYMO SCHEMA PAGAL 2026 M. KOREKTŪRĄ:

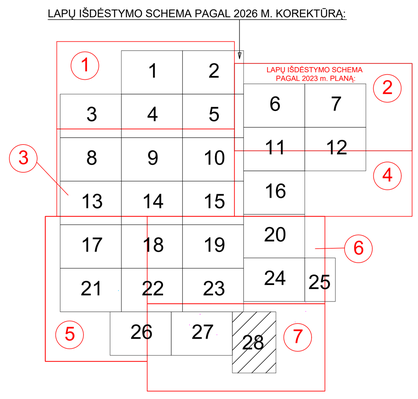

SUTARTINIAI ŽENKLAI:

- Administracinė savivaldybės riba
- Registruotos NTR SŽNS teritorijos (kelių apsaugos zonos) pagal Valstybinės reikšmės kelių apsaugos zonų nustatymo planą Kretingos r. sav., patvirtintą LR susisiekimo ministro 2023-04-05 įsakymu Nr. 3-161
- Magistralinių kelių apsaugos zona 70m pločio, patikslinama šiame Korektūros 2026 m. plane
- Krašto kelių apsaugos zona 50m pločio, patikslinama šiame Korektūros 2026 m. plane
- Rajoninių kelių apsaugos zona 20m pločio, patikslinama šiame Korektūros 2026 m. plane
- Gretimų žemės sklypų ribos (VĮ Registrų centras 2022 m. duomenys)
- Gretimų žemės sklypų ribos (VĮ Registrų centras 2026 m. duomenys)
- Kelias Nr. 2303 — Valstybinės reikšmės kelio numeris

KARTOGRAFINIS PAGRINDAS:

Lietuvos Respublikos teritorijos žemėlapis, parengtas naudojant valstybinius georeferencinius duomenų rinkinius: GRPK, GDR50LT Nacionalinė žemės tarnyba prie AM, 2026 m.

Nekilnojamojo turto kadastro duomenys VĮ Registrų centras, 2022/2026 m.

PASTABA:

Valstybinės reikšmės kelių apsaugos zonų nustatymo plano korektūra 2026 m. parengta naudojant valstybinės reikšmės kelių kadastrinių matavimų planų duomenis bei topografinių matavimų duomenis.

Via Lietuva

Akcinė bendrovė "Via Lietuva"
Kauno g. 22-202 LT-03212 Vilnius
Tel. (0 5) 232 9600 El. p. info@vialietuva.lt

Pareigos	Parašas	Vardas, pavardė	Data	
Skyriaus vadovas		Mindaugas Svetikas	2026.09.30	
Projektų vadovė		Kristina Kriukonienė	2026.09.30	
Matininko kvalifikacijos pažymėjimo Nr. 2M-M-217				
Lapo Nr.: 28/28				A.V.