



### Pjūvis A-A (žiūrint nuo Minijos g.)

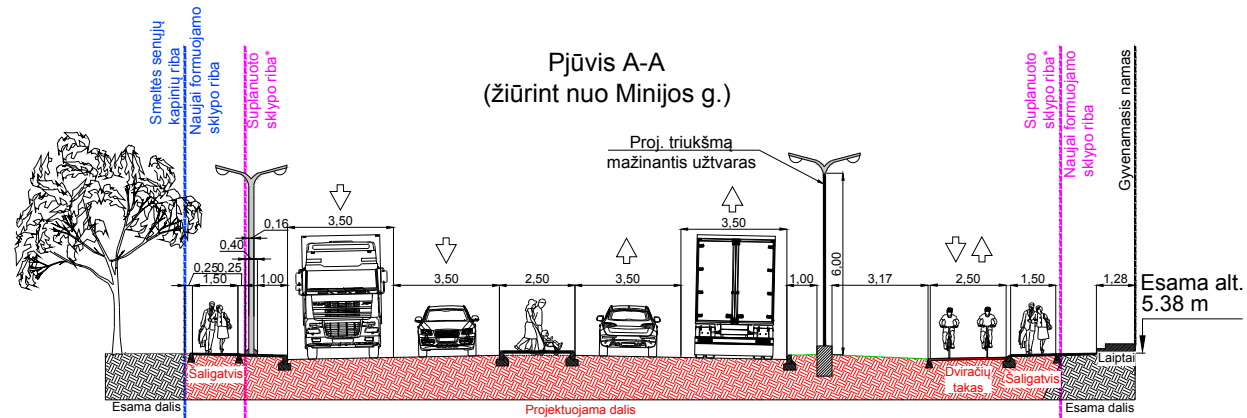

\*Sklypų ribos pagal Apie 71 ha teritorijos tarp Jūreivių g., Poilsio g., Strėvos g. tęsinio, Mituvos g., Žalgirio g., Kalnupės g., Nidos g. ir Rambyno g., Klaipėdoje, detalų planą (sklypų ribos neįregistruotos VĮ Registru centre)

### Pjūvis B-B (žiūrint nuo Minijos g.)

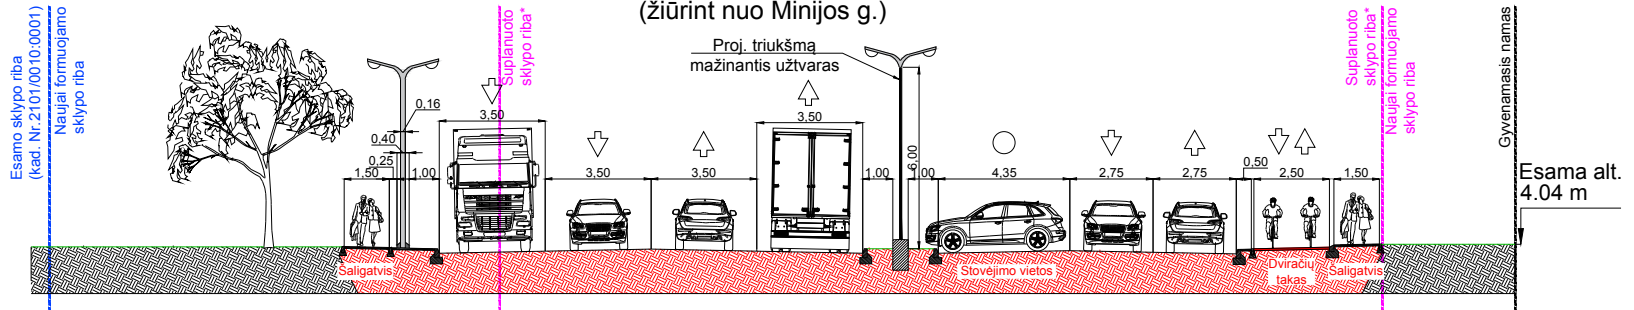

\*Sklypų ribos pagal Apie 71 ha teritorijos tarp Jūreivių g., Poilsio g., Strėvos g. tęsinio, Mituvos g., Žalgirio g., Kalnupės g., Nidos g. ir Rambyno g., Klaipėdoje, detalų planą (sklypų ribos neįregistruotos VĮ Registru centre)

|              |   |                   |         |  |
|--------------|---|-------------------|---------|--|
| ATESTATŲ NR. | <b>SWECO</b><br>UAB „Sweco Lietuva“   |                   |         | KLAIPĖDOS VALSTYBINIO JŪRŲ UOSTO SUSISIEKIMO INFRASTRUKTŪROS PLĖTROS TERITORIOJE TARP KALNUPĖS, MINIJOS, SENOSIOS SMILTELĖS, MARIŲ GATVIŲ IR KURŠIŲ MARIŲ SPECIALUSIS PLANAS |
| A1459        | PV  | A. Kazlaitė       | 2019-12 |  |
|              | Vadov. spec.  | A. Staniėnė       | 2019-12 |  |
|              | INŽ   | A. Aželionienė    | 2019-12 |  |
| ATESTATŲ NR. | <b>EPG</b><br>EISENBAHN- UND BAUPLANUNGS-GESELLSCHAFT mbH Erfurt<br>Herderstraße 17<br>99096 Erfurt |                   |         | KONCEPCIJA<br>III ALTERNATYVA. PJŪVIAI M 1:400<br>(3 techninių sprendinių variantas)   |
| 26731        | PDV   | A. Michelkevičius | 2019-12 |  |
| 31367        | PDV   | K. Buinauskas     | 2019-12 |  |
| STP          | PLANAVIMO ORGANIZATORIUS<br>LIETUVOS RESPUBLIKOS<br>SUSISIEKIMO MINISTERIJA                         |                   |         | LAPAS  |
|              |   |                   |         | LAPŲ   |
|              |   |                   |         | 17239-00-STP-K-03  |
|              |   |                   |         | 1  |
|              |   |                   |         | 1  |