








PROJEKTO „RAIL BALTICA“  
GELEŽINKELIŲ INFRASTRUKTŪROS  
PRIEŽIŪROS DEPŲ SUSISIEKIMO  
KOMUNIKACIJŲ INŽINERINĖS  
INFRASTRUKTŪROS VYSTYMO PLANAS




KONCEPCIJOS BRĖŽINYS  
KAUNO GELEŽINKELIŲ INFRASTRUKTŪROS  
PRIEŽIŪROS DEPO ALTERNATYVA NR.1  
M 1:1000

Kaunas\_track no.7\_alt1\_04 ver  
Mh 1:1000, Mv 1:100

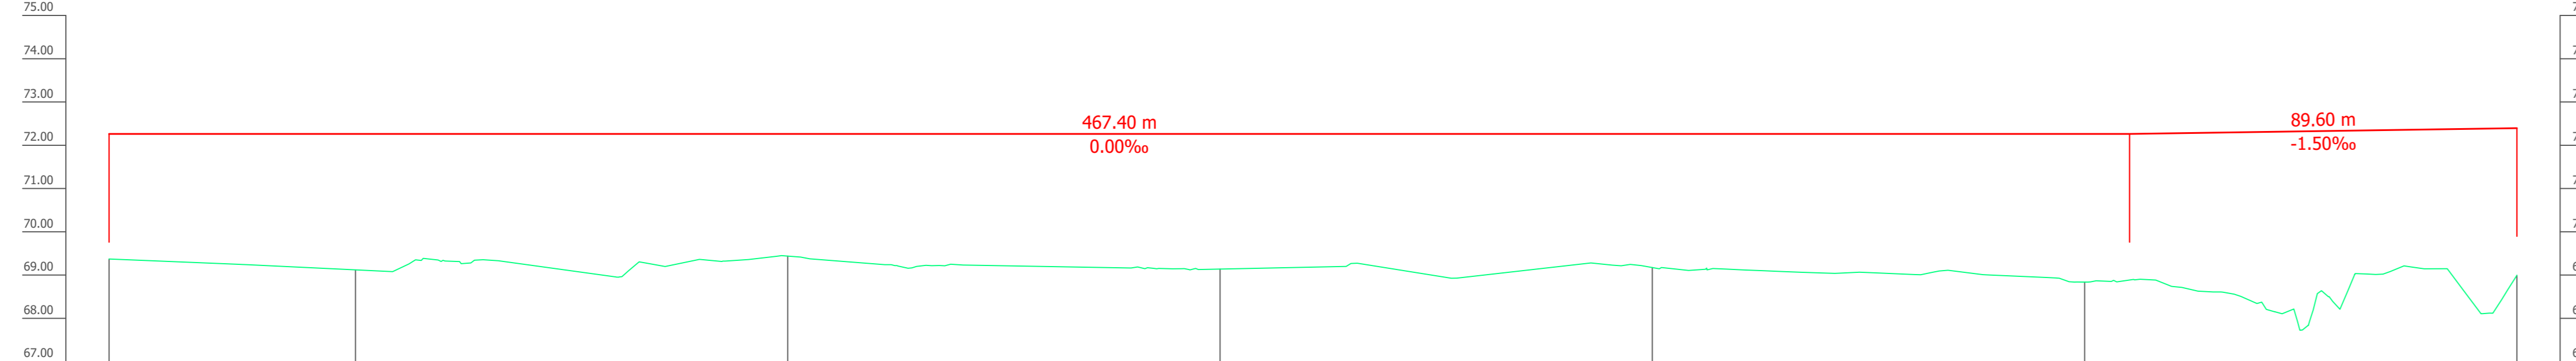

PROJEKTINĖS BĖGIO GALVUTĖS ALTITUDĖS	72.26	72.26	72.26	72.26	72.26	72.26	72.26	72.26	72.40
PROJEKTINIAI NUOLYDŽIAI(‰) IR ATSTUMAI (m)	0.00‰ 467.40 m		-1.50‰ 89.60 m						
ESAMO PAVIRŠIAUS ALTITUDĖS	69.24	69.12	69.36	69.44	69.13	69.14	69.17	68.84	
ATSTUMAI									
PIKETAI	500		400		300		200		100
KILOMETRAI									

Kaunas\_track no.6\_alt1\_04 ver  
Mh 1:1000, Mv 1:100

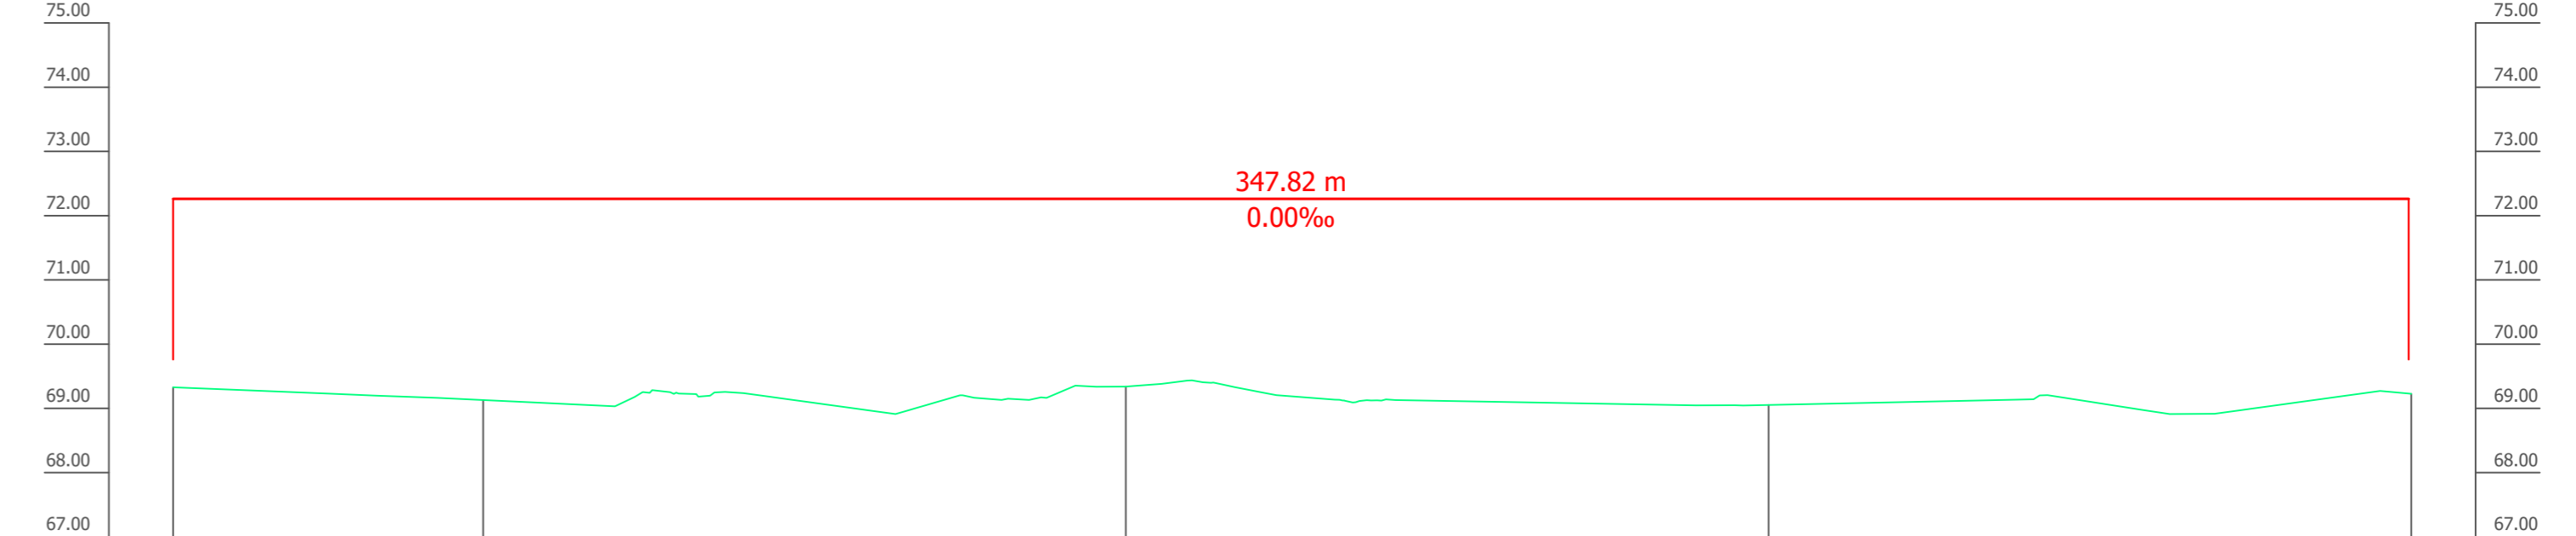

PROJEKTINĖS BĖGIO GALVUTĖS ALTITUDĖS	72.26	72.26	72.26	72.26	72.26
PROJEKTINIAI NUOLYDŽIAI(‰) IR ATSTUMAI (m)	0.00‰ 347.82 m				
ESAMO PAVIRŠIAUS ALTITUDĖS	69.16	69.13	69.34	69.34	69.04
ATSTUMAI					
PIKETAI	300		200		100
KILOMETRAI					

Pastabos:  
1. Išilginiai profiliai bus tikslinami sprendinių detalizavimo stadijoje.

KVAL. PATV. DOK. NR.	 Žemėnašų g. 139, Vilnius Tel.: (8-9) 272 83 34, Faks: (8-5) 2031280			PLANO PAVADINIMAS	Projekto „Rail Baltica“ geležinkelių infrastruktūros priežiūros depų susisiekimo komunikacijų inžinerinės infrastruktūros vystymo planas	
TPV 0034	TPV	Z. Grabauskas	2021.03	PLANAVIMO PROCESO STADIJA, BRĖŽINIO PAVADINIMAS	PLANAVIMO PROCESO STADIJA, BRĖŽINIO PAVADINIMAS	
TPV 0081	PDV	E. Grablevskienė	2021.03	Bendrijų sprendinių formavimas	Bendrijų sprendinių formavimas	
33071	PDV	V. Musinskis	2021.03	Geležinkelio kelių išilginiai profiliai (Kauno depas, alternatyva Nr.1)	Geležinkelio kelių išilginiai profiliai (Kauno depas, alternatyva Nr.1)	
KALBOS TRUMP. LT	PLANAVIMO ORGANIZATORIUS: LIETUVOS RESPUBLIKOS SUSISIEKIMO MINISTERIJA			SUTARTIES NR. AT-20T-1650	LAPAS	LAPŲ
					4	7

PROJEKTO „RAIL BALTICA“  
GELEŽINKELIŲ INFRASTRUKTŪROS  
PRIEŽIŪROS DEPŲ SUSISIEKIMO  
KOMUNIKACIJŲ INŽINERINĖS  
INFRASTRUKTŪROS VYSTYMO PLANAS




KONCEPCIJOS BRĖŽINYS


KAUNO GELEŽINKELIŲ INFRASTRUKTŪROS  
PRIEŽIŪROS DEPO ALTERNATYVA NR. I

M 1:1000

Kaunas\_track no.3\_alt1\_04 ver  
Mh 1:1000, Mv 1:100

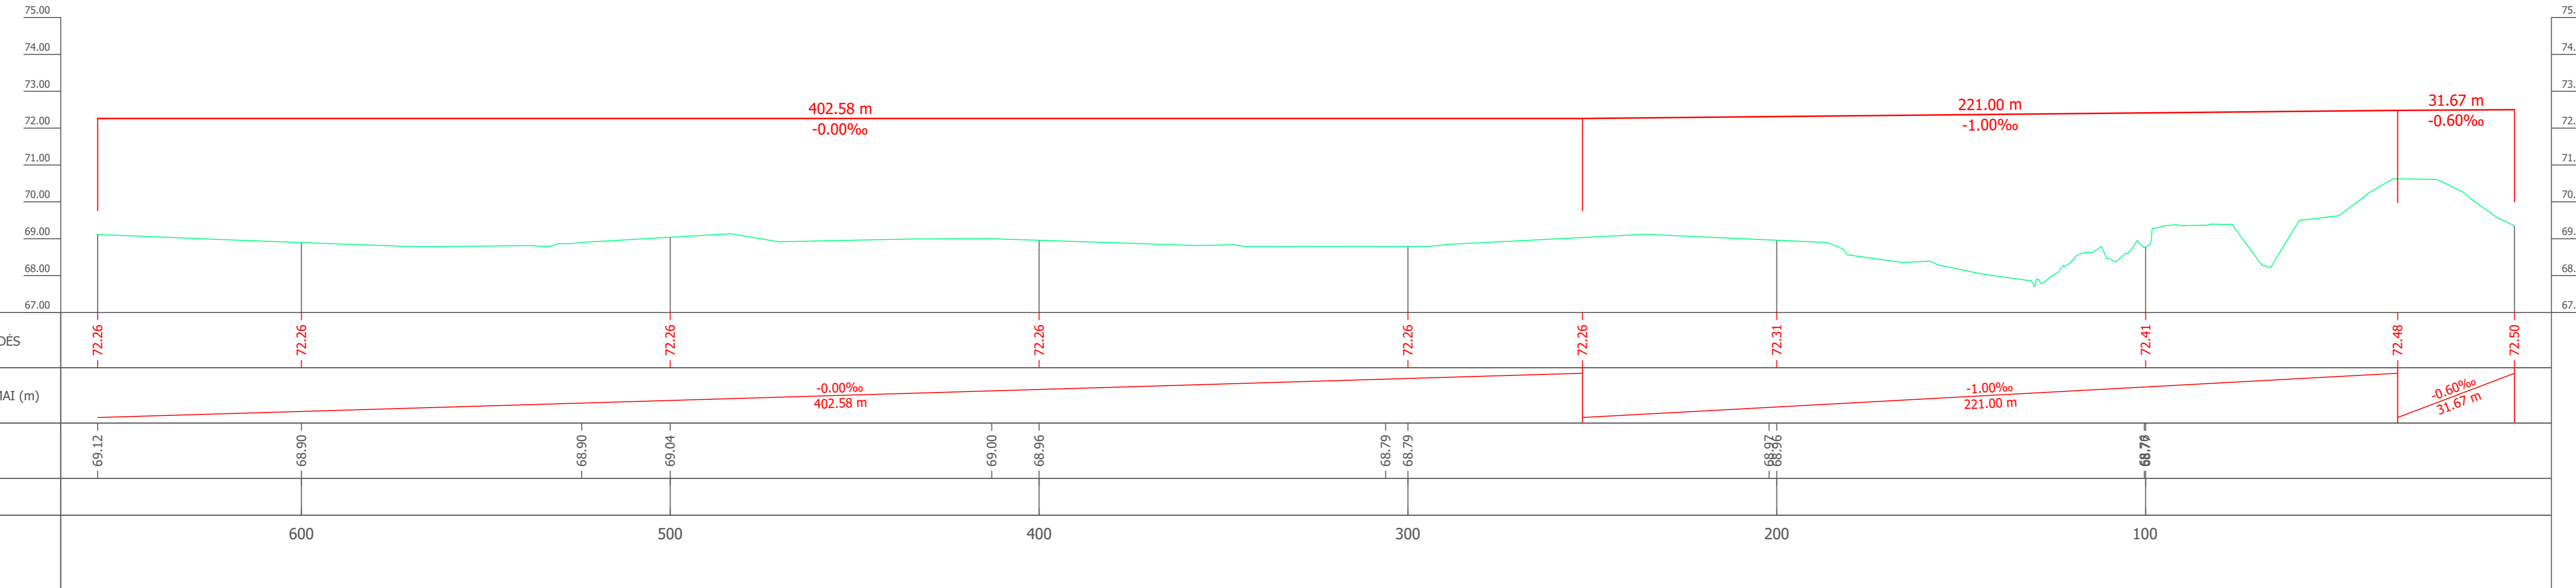

Kaunas\_track no.1-3 crossover\_alt1\_04 ver  
Mh 1:1000, Mv 1:100

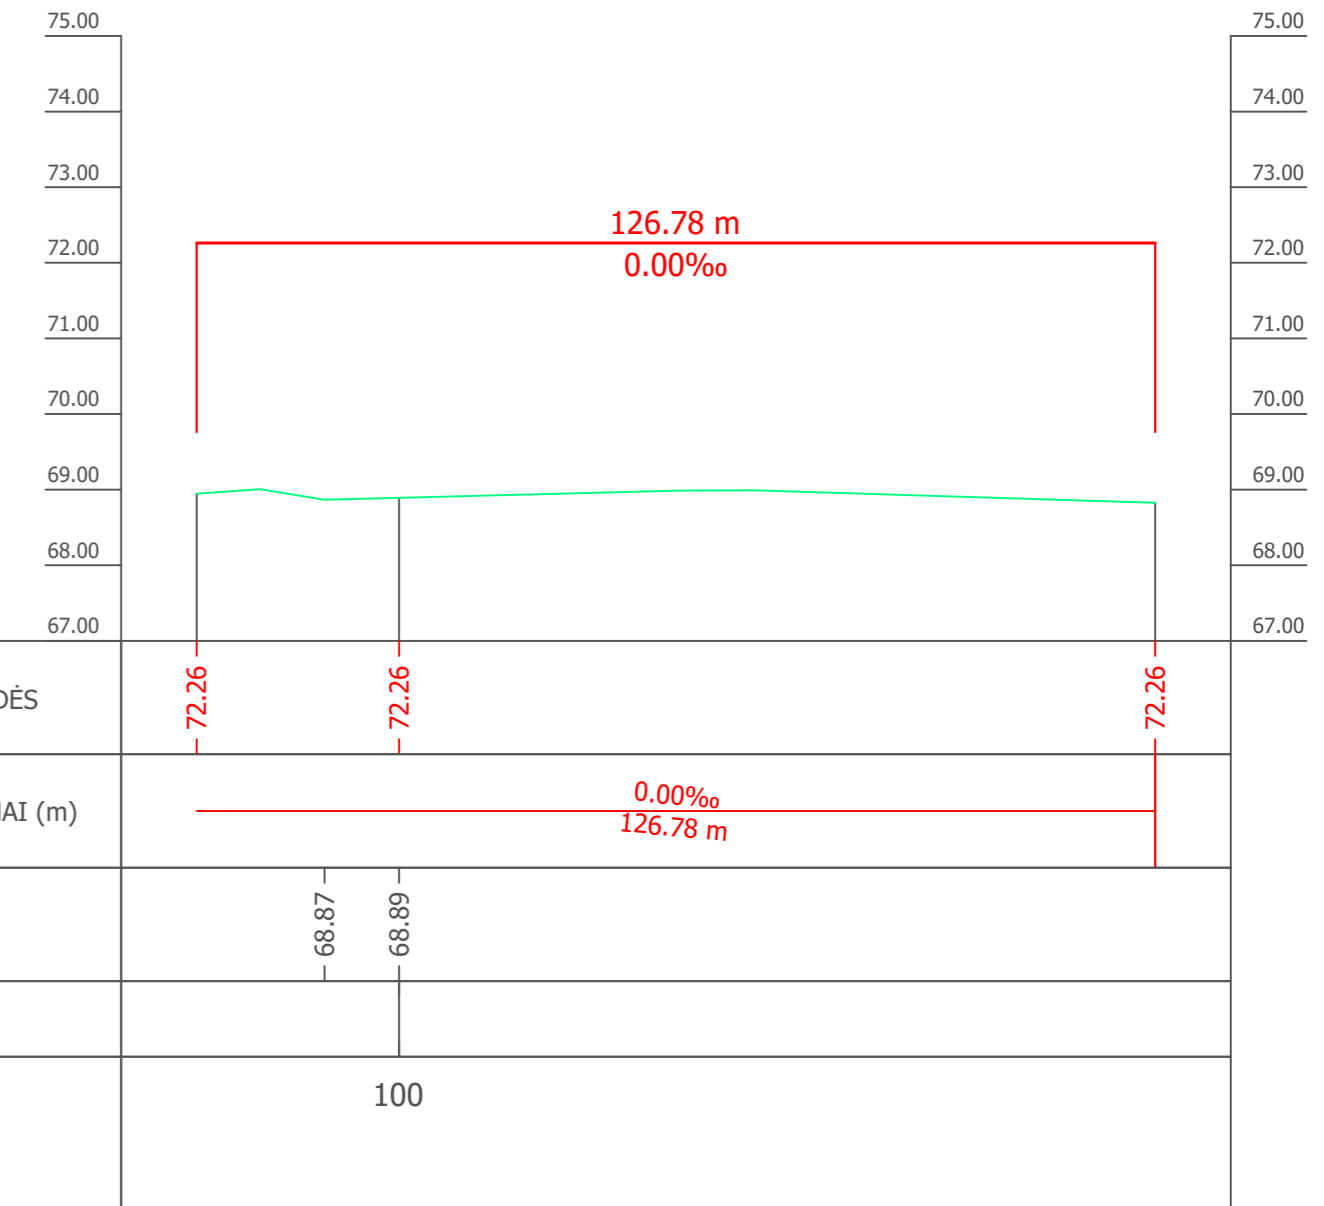

Pastabos:  
1. Išilginiai profiliai bus tikslinami sprendinių detalizavimo stadijoje.

KVAL. PATV. DOK. NR.	 Žemėmų g. 139, Vilnius Tel.: (8-5) 272 83 34, Faks: (8-5) 2031280			PLANO PAVADINIMAS		
	TPV 0034	TPV	Ž. Grabauskas	2021.03	Projektas „Rail Baltica“ geležinkelių infrastruktūros priežiūros depų susisiekimo komunikacijų inžinerinės infrastruktūros vystymo planas	
	TPV 0081	PDV	E. Grablevskienė	2021.03	PLANAVIMO PROCESO STADIJA, BRĖŽINIO PAVADINIMAS	
33071	PDV	V. Mušinskis	2021.03	Bendrųjų sprendinių formavimas Geležinkelio kelių išilginiai profiliai (Kauno depas, alternatyva Nr. I)		
KALBOS TRUMP. LT	PLANAVIMO ORGANIZATORIUS: LIETUVOS RESPUBLIKOS SUSISIEKIMO MINISTERIJA			SUTARTIES NR. AT-20T-1650	LAPAS 5	LAPŲ 7

M 1:1 000



PROJEKTO „RAIL BALTICA“  
GELEŽINKELIŲ INFRASTRUKTŪROS  
PRIEŽIŪROS DEPŲ SUSISIEKIMO  
KOMUNIKACIJŲ INŽINERINĖS  
INFRASTRUKTŪROS VYSTYMO PLANAS




KONCEPCIJOS BRĖŽINYS


KAUNO GELEŽINKELIŲ INFRASTRUKTŪROS  
PRIEŽIŪROS DEPO ALTERNATYVA NR. I

M 1:1000

Kaunas\_track no.1\_alt1\_04 ver  
Mh 1:1000, Mv 1:100

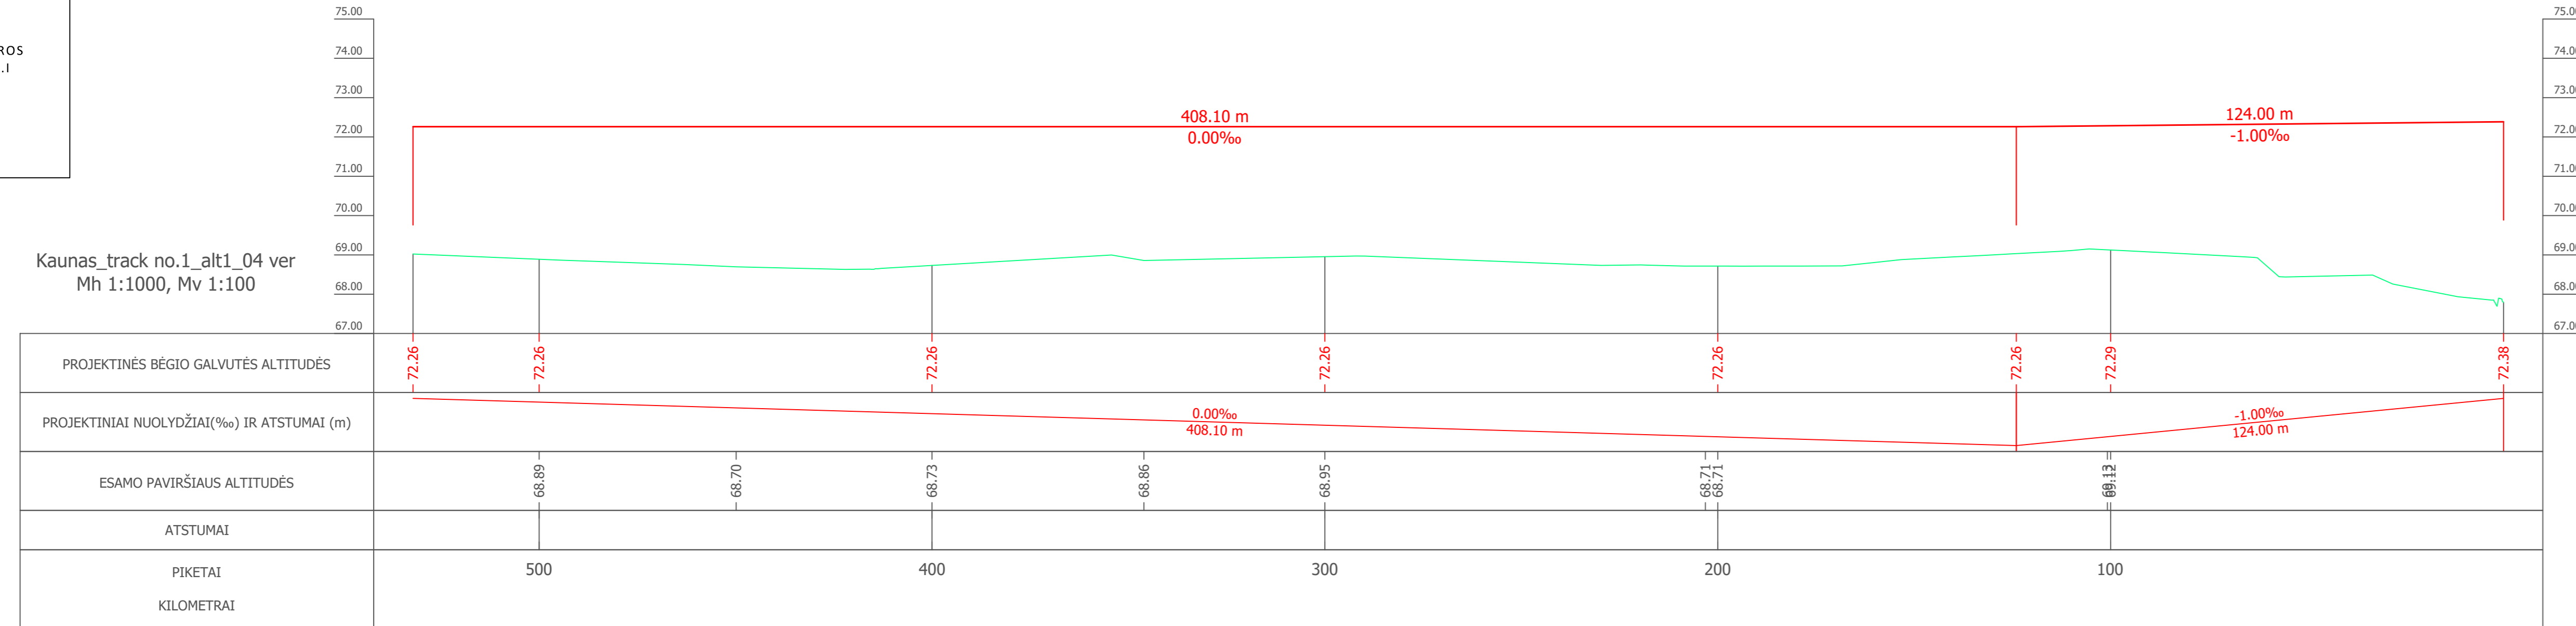

Kaunas\_track no.2\_alt1\_04 ver  
Mh 1:1000, Mv 1:100

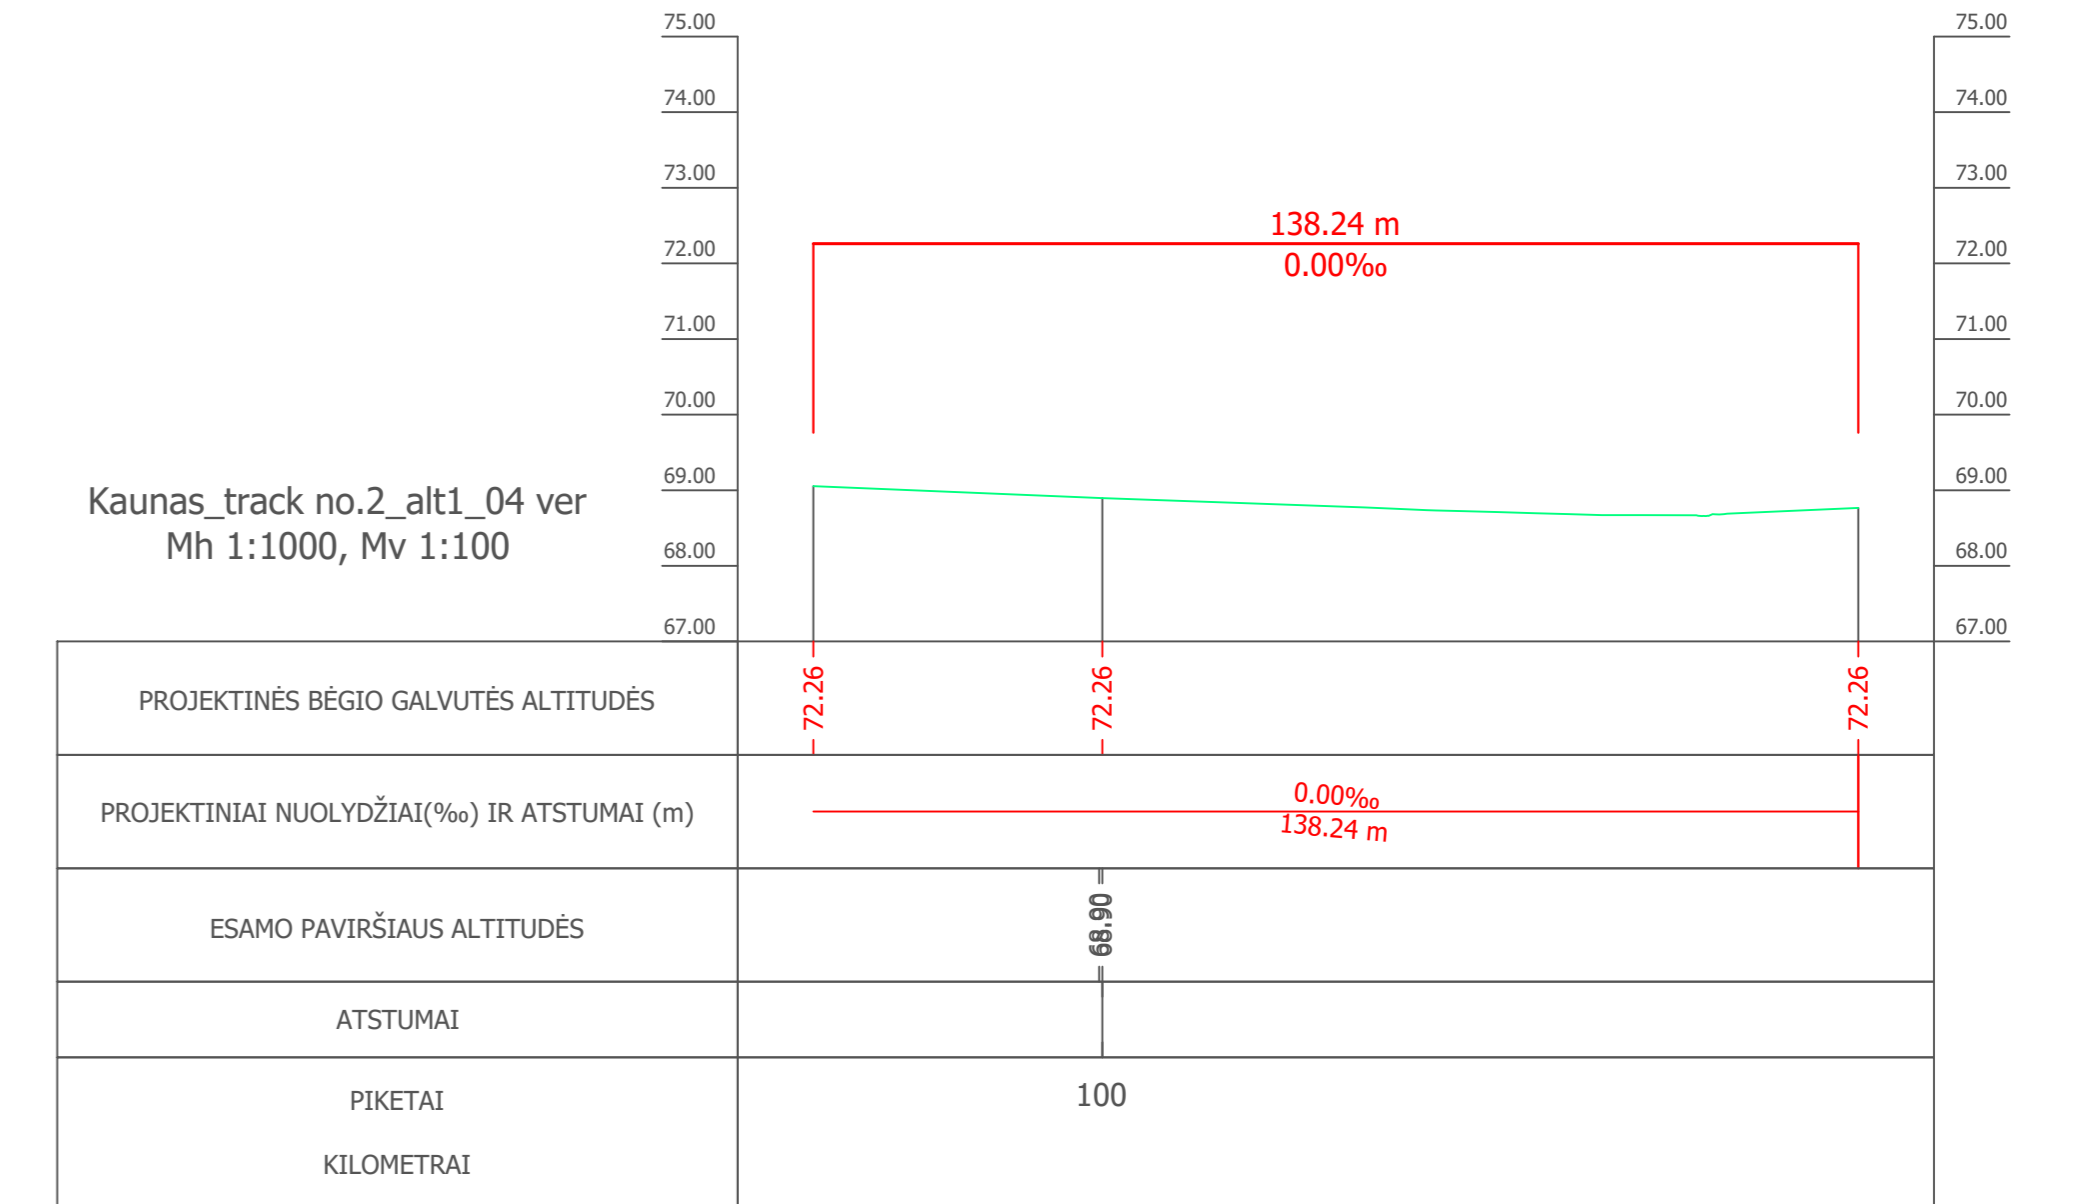

Pastabos:  
1. Išilginiai profiliai bus tikslinami sprendinių detalizavimo stadijoje.

KVAL. PATV. DOK. NR.	 Žemėmų g. 139, Vilnius Tel.: (8-5) 272 83 34, Faks: (8-5) 2031280			PLANO PAVADINIMAS	Projekto „Rail Baltica“ geležinkelių infrastruktūros priežiūros depų susisiekimo komunikacijų inžinerinės infrastruktūros vystymo planas	
TPV 0034	TPV	Ž. Grabauskas	2021.03	PLANAVIMO PROCESO STADIJA, BRĖŽINIO PAVADINIMAS		
TPV 0081	PDV	E. Grablevskienė	2021.03	Bendrųjų sprendinių formavimas		
33071	PDV	V. Mušinskis	2021.03	Geležinkelio kelių išilginiai profiliai (Kauno depas, alternatyva Nr.1)		
KALBOS TRUMP. LT	PLANAVIMO ORGANIZATORIUS: LIETUVOS RESPUBLIKOS SUSISIEKIMO MINISTERIJA			SUTARTIES NR. AT-20T-1650	LAPAS 7	LAPŲ 7

M 1:1 000