


Telia tinklo apsaugos zonos planas Rokiškio rajono savivaldybėje (papildomas)

PATVIRTINTA
Lietuvos Respublikos susisiekimo ministro
2023 m. d. įsakymu Nr.

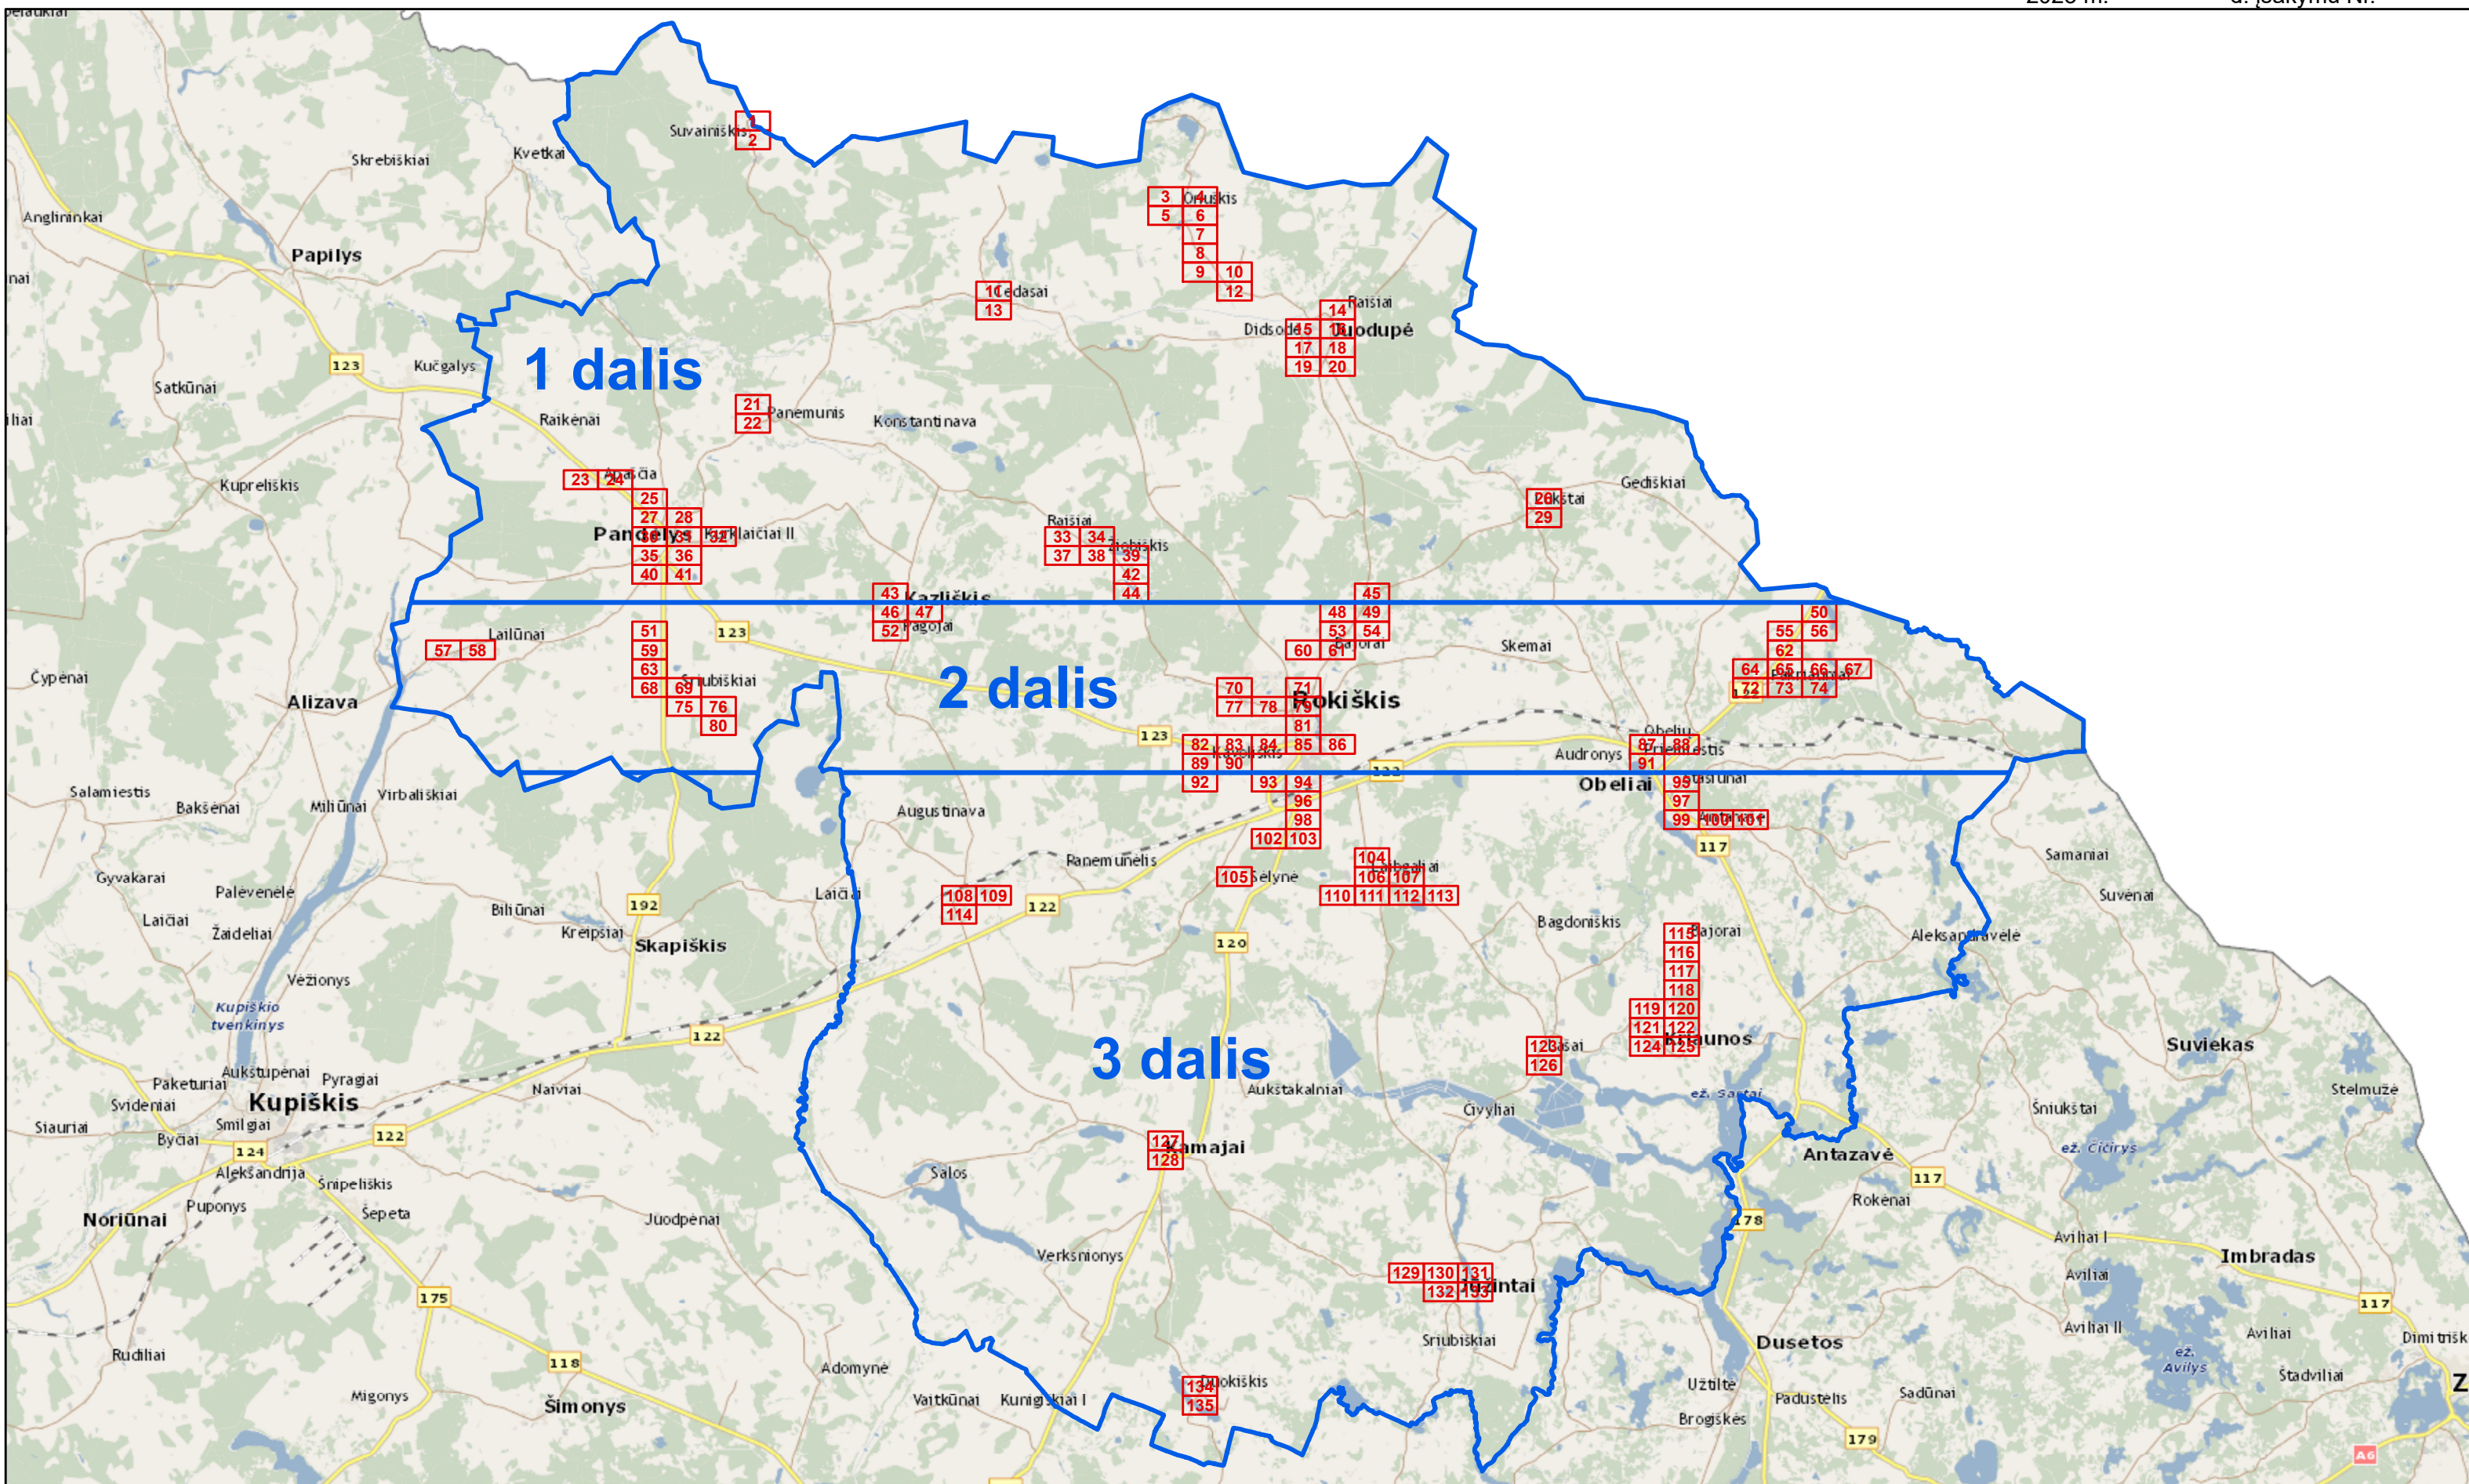

Sutartiniai ženklai

- Telia tinklo apsaugos zona
- Rokiškio r. sav. aprėptis
- Teritorijos suskirstymas lapais

Dėl didelės apimties planas dalinamas į 3 dalis:
1 dalis 1-45 lapas
2 dalis 46-91 lapas
2 dalis 92-135 lapas



Kartografinis pagrindas:
GRPK © Lietuvos Respublikos žemės ūkio ministerija, 2017m;
ORT 10LT © Nacionalinė žemės tarnyba prie Žemės ūkio ministerijos, 2019m

Telia Lietuva, AB		Saltoniškių g.7a, Vilnius		
Telia tinklo apsaugos zonos planas Rokiškio r. sav. (papildomas)				
Pareigos	Kval.paž. Nr.	V.,Pavardė	Data	Mastelis
Proj. vadovas	34926	R. Tadaravičius	2023-01-09	1:3000