


PLANUOJAMOS TERITORIJOS SCHEMA
M 1:1 200 000

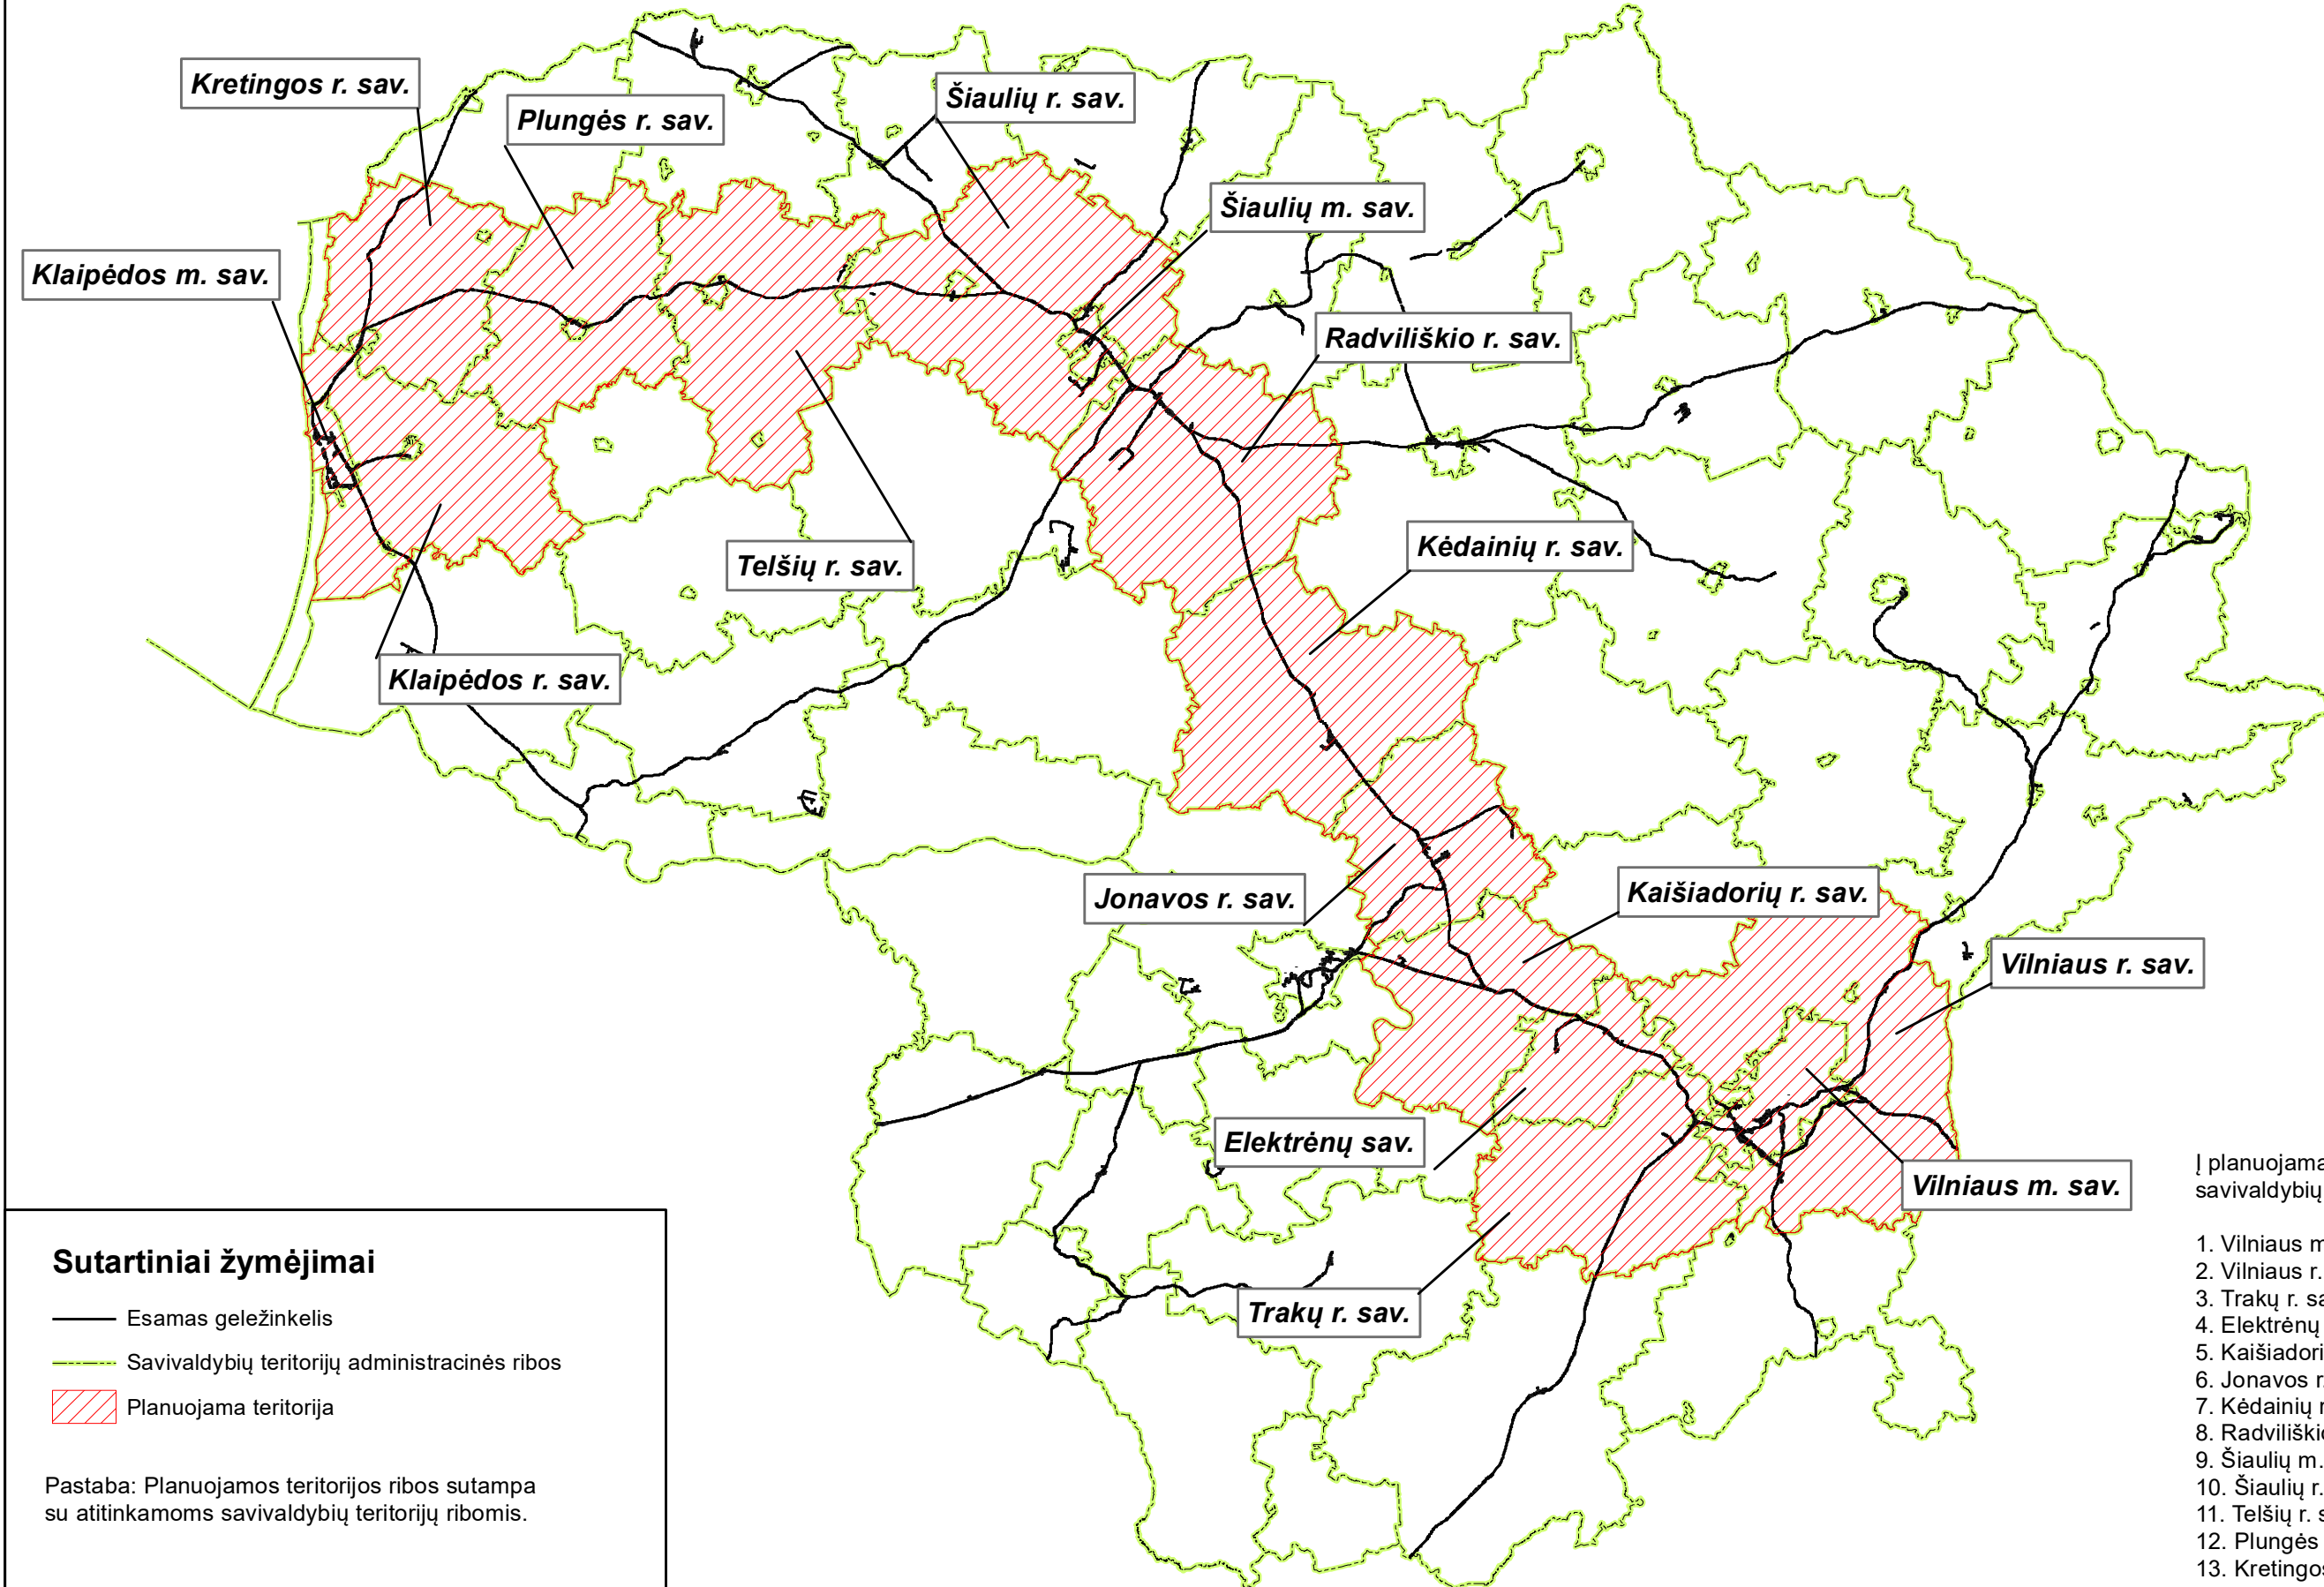

Sutartiniai žymėjimai

- Esamas geležinkelis
- Savivaldybių teritorijų administracinės ribos
- ▨ Planuojama teritorija

Pastaba: Planuojamos teritorijos ribos sutampa su atitinkamoms savivaldybių teritorijų ribomis.

M 1:1 200 000

Į planuojamą teritoriją patenkančių savivaldybių teritorijų sąrašas:

1. Vilniaus m. sav.;
2. Vilniaus r. sav.;
3. Trakų r. sav.;
4. Elektrėnų sav.;
5. Kaišiadorių r. sav.;
6. Jonavos r. sav.;
7. Kėdainių r. sav.;
8. Radviliškio r. sav.;
9. Šiaulių m. sav.;
10. Šiaulių r. sav.;
11. Telšių r. sav.;
12. Plungės r. sav.;
13. Kretingos r. sav.;
14. Klaipėdos m. sav.;
15. Klaipėdos r. sav.