

PROJEKTO „RAIL BALTICA“ GELEŽINKELIO LINIJOS KAUNAS – VILNIUS SUSISIEKIMO KOMUNIKACIJŲ INŽINERINĖS INFRASTRUKTŪROS VYSTYMO PLANAS / PROJECT „RAIL BALTICA“ RAILWAY LINE KAUNAS – VILNIUS MODERNIZATION COMMUNICATION NETWORKS ENGINEERING INFRASTRUCTURE DEVELOPMENT PLAN

- SUTARTINIAI ŽYMĖJIMAI / LEGEND**
- Ribos / Limits**
- IIVP galiojimo riba / IIVP validity limit
 - IIVP kaimyninių teritorijų riba / Limit Of IIVP Adjacent Territories
 - Savivaldybės riba / Limit Of Municipality
 - Seniūnijos riba / Limit Of Eldership
 - Esamo žemės sklypo riba / Limit Of Land Plot
 - Planuojamo žemės sklypo riba / Limit Of Planned Land Plot
 - 14, 34 Planuojamo žemės sklypo Nr. / Number Of Planned land Plot
 - Geležinkelio apsaugos zona / Railway Protection Zone
 - Kelio apsaugos zona / Road protection zone

- Inžineriniai tinklai / Engineering Networks**
- Magistralinis dujotiekis / Gas Pipeline
 - Pertrasuojamas magistralinis dujotiekis / Redrawn Gas Pipeline
 - Magistralinio dujotiekio apsaugos zona / Gas Pipeline Protection Zone
 - Pertrasuojamo magistralinio dujotiekio apsaugos zona / Redrawn Gas Pipeline Protection Zone
 - Magistralinio dujotiekio vietovės klasės teritorija / Gas Pipeline Protection Zone 200 m
 - Pertrasuojamo magistralinio dujotiekio vietovės klasės teritorija / Redrawn Gas Pipeline Protection Zone 200 m
 - Elektrų linija / Power Line
 - Pertrasuojama elektrų linija / Redrawn Power Line
 - Elektrų linijos apsaugos zona / Power Line Protection Zone
 - Pertrasuojamos elektrų linijos apsaugos zona / Redrawn Power Line Protection Zone


- Geležinkeliai / Railway**
- Esami**
- Esamas 1520 mm geležinkelis / 1520 mm Existing Railway
 - Esama geležinkelio stotis / Existing Railway Station
- Planuojami**
- Planuojamas 1435 mm geležinkelis / Planned 1435 mm Railway Mainline
 - Planuojama 1435 mm geležinkelio jungtis / Planned 1435 mm Railway Bypass
 - Planuojamas 1520 mm geležinkelis / Planned 1520 mm Railway

- Automobilių keliai / Roads**
- Valstybinės reikšmės magistralinis kelias / Highway
 - Valstybinės reikšmės krašto kelias / Country Road
 - Valstybinės reikšmės rajoninis kelias / District Road
 - Vietinės reikšmės kelias / Local Road
 - Planuojamas kelias / Planned Road

- Saugomos teritorijos / Protected Areas**
- Rezervatai / Strict Reserves
 - Valstybiniai parkai / National, Regional Parks
 - Draustiniai / Reserves
 - Biosferos poligonai / Biosphere Polygons
 - Natura 2000 teritorijos / Protected Areas Nature 2000
 - Gamtos paveldo objektai / State Protected Natural Heritage Sites
 - Kultūros paveldo vertybių teritorijos / Cultural Heritage Area
 - Kultūros paveldo vertybės apsaugos zona / Protection Zone of Cultural Heritage
 - Kultūros paveldo objektas / Cultural Heritage Site

- Naudmenos / Land Use**
- Miškas / Forest
 - Vandens / Water
 - Urbanizuota teritorija / Urbanized Area
 - Kapinės / Cemetery

Duomenų šaltiniai:
 © geportal.lt
 © VĮ Registrų centras
 © Saugomų teritorijų valstybės kadastras
 © Kultūros vertybių registras
 © Nacionalinė žemės tarnyba
 © Žemės ūkio ministerija
 © Valstybinė miškų tarnyba

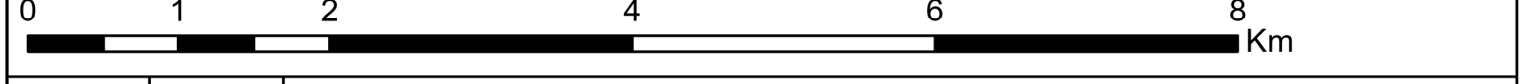

PASTABA
 Projekto „Rail Baltica“ geležinkelio linijos Kaunas–Vilnius susisiekimui komunikacijų inžinerinės infrastruktūros vystymo plane pateikti susisiekimui komunikacijų sprendiniai (geležinkelio ir automobilių kelių plotis, apjungiamųjų kelių ir gatvių plotis, planuojamos skirtingų lygių sankryžos, sankirtos, tuneliniai pravažaičiai, viadukai, traukimo slopinimo priemonės, aplinkosauginės priemonės gyvūnams ir visi kiti sprendinių statiniai) yra preliminarūs ir turi būti tiklinami techninio bei darbo projekto rengimo metu inicijuojant specialiojo plano koregavimo ir/ar keitimo procedūras.
NOTE
 The communication networks engineering infrastructure development plan for Rail Baltica railway line Kaunas–Vilnius presented solutions for transport communications (width of railway tracks and roads, width of connecting roads and streets, planned intersections at different levels, crossings, tunnel passages, overpasses, noise reduction measures, environmental measures for animals and all other structures of the solutions) are preliminary and must be revised during the preparation of the technical (Master) and the working (Detail) project without initiating the procedure for adjusting and/or changing of the special plan.

0	2022-09-26	LAIDA / REVISION	REGISTRUOJIMO DATA / ISSUE DATE	LAIDOS STATUSAS, KEITIMO PRIEŽASTIS (JEI TAIKOMA) / REVISION STATUS, TITLE FOR CHANGE (IF APPLICABLE)
PROJEKTO „RAIL BALTICA“ GELEŽINKELIO LINIJOS KAUNAS – VILNIUS SUSISIEKIMO KOMUNIKACIJŲ INŽINERINĖS INFRASTRUKTŪROS VYSTYMO PLANAS / PROJECT „RAIL BALTICA“ RAILWAY LINE KAUNAS – VILNIUS MODERNIZATION COMMUNICATION NETWORKS ENGINEERING INFRASTRUCTURE DEVELOPMENT PLAN				
SPRENDINIŲ KONKRETIZAVIMAS / CONCRETISATION OF THE SOLUTIONS				
SITUACIJOS SCHEMA / SITUATION SCHEME				
M1:50 000				
19263-00-STP-S-B-55-01-001				