


**PROJEKTO „RAIL BALTICA“ GELEŽINKELIO LINIJOS KAUNAS – VILNIUS SUSISIEKIMO KOMUNIKACIJŲ INŽINERINĖS INFRASTRUKTŪROS VYSTYMO PLANAS / PROJECT „RAIL BALTICA“ RAILWAY LINE KAUNAS – VILNIUS MODERNIZATION COMMUNICATION NETWORKS ENGINEERING INFRASTRUCTURE DEVELOPMENT PLAN**

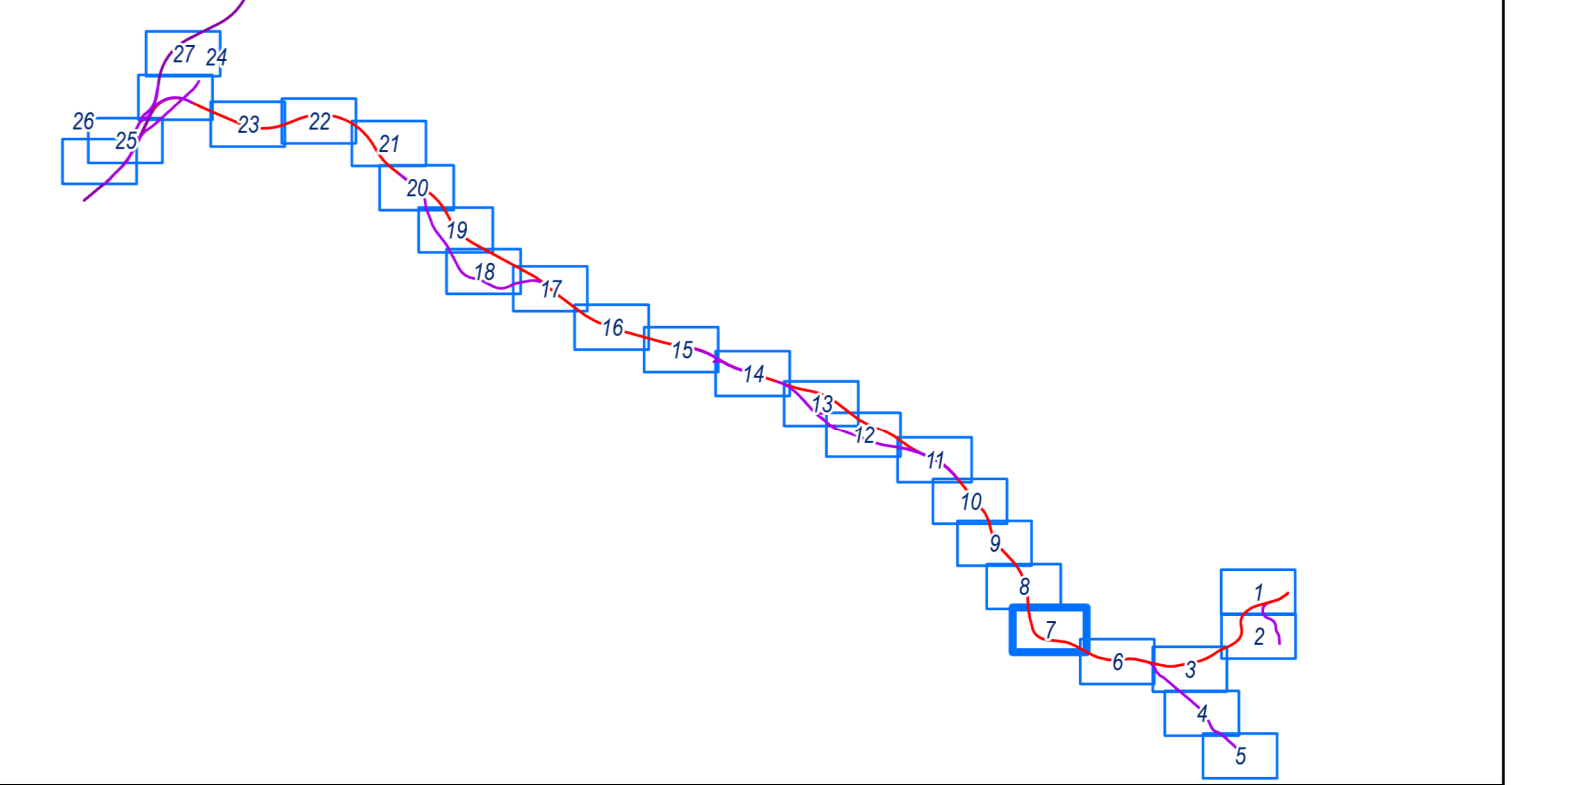

- SUTARTINIAI ŽYMĖJIMAI / LEGEND**
- Ribos / Limits**
- IVP galiojimo riba / IVP validity limit
  - IVP kaimyninių teritorijų riba / Limit Of IVP Adjacent Territories
  - Savivaldybės riba / Limit Of Municipality
  - Seniūnijos riba / Limit Of Eldership
  - Esamo žemės sklypo riba / Limit Of Land Plot
  - Visuomenės poreikiams paimamo sklypo dalis / Limit Of Land Plot To Be Taken For Public Use
  - 4563 Žemės sklypo Nr. brėžinyje / Number Of Land Plot On The Map
  - Visuomenės poreikiams paimama laisva valstybinė žemė / Free State Land To Be Taken For Public Use
  - Likęs sklypo dalis / Limit Of Land Plot Not to be Taken For Public Use
  - Planuojamo žemės sklypo riba / Limit Of Planned Land Plot
  - 14.34 Planuojamo žemės sklypo Nr. / Number Of Planned Land Plot
  - Geležinkelio apsaugos zona / Railway Protection Zone
  - Kelio apsaugos zona / Road protection zone
  - Pastatas, planuojamas paimti visuomenės poreikiams / Buildings To Be Taken For Public Use
- Inžineriniai tinklai / Engineering Networks**
- Magistralinis dujotiekis / Gas Pipeline
  - Pertrausiamas magistralinis dujotiekis / Redrawn Gas Pipeline
  - Magistralinio dujotiekio apsaugos zona / Gas Pipeline Protection Zone
  - Pertrausiamo magistralinio dujotiekio apsaugos zona / Redrawn Gas Pipeline Protection Zone
  - Magistralinio dujotiekio vietovės klasės teritorija / Gas Pipeline Protection Zone 200 m
  - Pertrausiamo magistralinio dujotiekio vietovės klasės teritorija / Redrawn Gas Pipeline Protection Zone 200 m
  - Elektrės linija / Power Line
  - Pertrausiama elektrės linija / Redrawn Power Line
  - Elektrės linijos apsaugos zona / Power Line Protection Zone
  - Pertrausiamos elektrės linijos apsaugos zona / Redrawn Power Line Protection Zone
  - Planuojamas servitutas / Planned Easement
- Geležinkeliai / Railway**
- Esami**
- Esamas 1520 mm geležinkelis / 1520 mm Existing Railway
  - Esama geležinkelio stotis / Existing Railway Station
- Planuojami**
- Planuojamas 1435 mm geležinkelis / Planned 1435 mm Railway Mainline
  - Planuojama 1435 mm geležinkelio jungtis / Planned 1435 mm Railway Bypass
  - Planuojamas 1520 mm geležinkelis / Planned 1520 mm Railway
  - Traukinių praeinimo vieta / Passing Loop
  - Perspektyvinė dviejų lygių jungtis / Possible 2 Level Connections
  - Aptarnavimo kelias / Maintenance Road
  - Signalizacijos sistemos įrengimo vieta / Land Plot Reservation Area At System Equipment Locations
  - Statinių priežiūros aptarnavimo vieta / Land Plot Reservatos Area For Structure Maintenance
- Automobiliniai keliai / Roads**
- Valstybinės reikšmės magistralinis kelias / Highway
  - Valstybinės reikšmės krašto kelias / Country Road
  - Valstybinės reikšmės rajoninis kelias / District Road
  - Vietinės reikšmės kelias / Local Road
  - Planuojamas kelias / Planned Road
- Naudmenos / Land Use**
- Miškas / Forest
  - Vandens / Water
  - Urbanizuota teritorija / Urbanized Area
  - Kapinės / Cemetery
- Saugomos teritorijos / Protected Areas**
- Rezervatai / Strict Reserves
  - Valstybiniai parkai / National, Regional Parks
  - Draustiniai / Reserves
  - Biosferos poligonas / Biosphere Polygons
  - Natura 2000 teritorijos / Protected Areas Nature 2000
  - Gamtos paveldo objektai / State Protected Natural Heritage Sites
  - Kultūros paveldo vertybų teritorijos / Cultural Heritage Area
  - Kultūros paveldo vertybės apsaugos zona / Protection Zone of Cultural Heritage
  - Kultūros paveldo objektas / Cultural Heritage Site

**PASTABA**  
 Projekto „Rail Baltica“ geležinkelio linijos Kaunas – Vilnius susisiektimo komunikacijų inžinerinės infrastruktūros vystymo plane pateikti susisiektimo komunikacijų sprendiniai (geležinkelų ir automobilių kelių planai, apsauginieji keliai ir gatvių planai, planuojamos skirtingų lygių sankryškos, sankirtos, tuneliniai praeinamieji, viadukai, triukšmo slopinimo priemonės, aplinkosauginės priemonės gyvūnams ir visi kitą aprašyti detalios) yra preliminarūs ir turi būti tikslinami techninio bei darbo projekto rengimo metu neįtraukiant specialiojo plano koregavimo ir/ar kėlimo procedūros.

**NOTE**  
 The Communication networks engineering infrastructure development plan for Rail Baltica railway line Kaunas–Vilnius presented solutions for transport communications (width of railway tracks and roads, width of connecting roads and streets, planned intersections at different levels, crossings, tunnel passages, overpasses, noise reduction measures, environmental measures for animals, and all other structures of the solutions) are preliminary and must be revised during the preparation of the technical (Master) and the working (Detail) project without initiating the procedure for adjusting and/or changing of the special plan.

Duomenų šaltiniai:  
 © Geoportaliai  
 © VI Registrų centras  
 © Saugomų teritorijų valstybės kadastras  
 © Kultūros vertybių registras  
 © Nacionalinė žemės tarnyba  
 © Valstybinė miškų tarnyba

0	2023-09-26	ANODS STATYMAS, KEITIMO PRIEŽASTIS (JEI TAIKOMA) / REVISION STATUS, TITLE FOR CHANGE (IF APPLICABLE)	
1	2023-09-26	ANODS STATYMAS, KEITIMO PRIEŽASTIS (JEI TAIKOMA) / REVISION STATUS, TITLE FOR CHANGE (IF APPLICABLE)	
PROJEKTO „RAIL BALTICA“ GELEŽINKELIO LINIJOS KAUNAS – VILNIUS SUSISIEKIMO KOMUNIKACIJŲ INŽINERINĖS INFRASTRUKTŪROS VYSTYMO PLANAS / PROJECT „RAIL BALTICA“ RAILWAY LINE KAUNAS – VILNIUS MODERNIZATION COMMUNICATION NETWORKS ENGINEERING INFRASTRUCTURE DEVELOPMENT PLAN

SPRENDINIŲ KONKRETIZAVIMAS / CONCRETISATION OF THE SOLUTIONS

PAGRINDINIS BRĖŽINYS / THE MAIN DRAWING

M1:5 000

19263-00-STP-S-B-85-01-002