


**PROJEKTO „RAIL BALTICA“ GELEŽINKELIO LINIJOS KAUNAS – VILNIUS  
SUSIEKIMO KOMUNIKACIJŲ INŽINERINĖS INFRASTRUKTŪROS VYSTYMO PLANAS /  
PROJECT „RAIL BALTICA“ RAILWAY LINE KAUNAS – VILNIUS MODERNIZATION  
COMMUNICATION NETWORKS ENGINEERING INFRASTRUCTURE DEVELOPMENT PLAN**

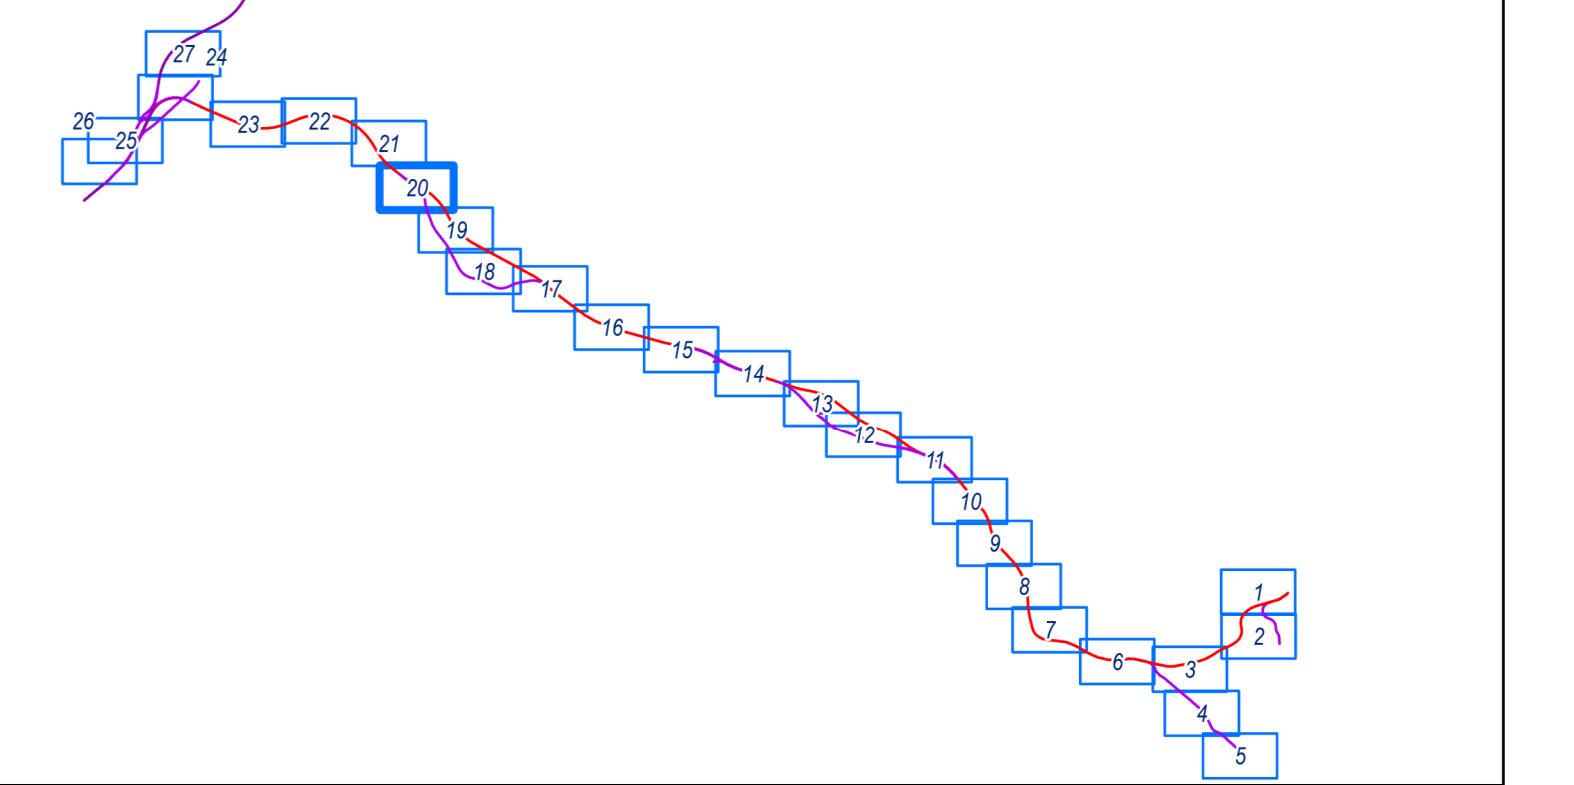

- SUTARTINIAI ŽYMĖJIMAI / LEGEND**
- Ribos / Limits**
- IVP galiojimo riba / IVP validity limit
  - IVP kaimyninių teritorijų riba / Limit Of IVP Adjacent Territories
  - Savivaldybės riba / Limit Of Municipality
  - Seniūnijos riba / Limit Of Eldership
  - Esamo žemės sklypo riba / Limit Of Land Plot
  - Visuošmenės poreikiams paimamo sklypo dalis/ Limit Of Land Plot To Be Taken For Public Use
  - 4561 Žemės sklypo Nr. brėžinyje / Number Of Land Plot On The Map
  - Visuošmenės poreikiams paimama laisva valstybinė žemė / Free State Land To Be Taken For Public Use
  - Likusių sklypų dalis / Limit Of Land Plot Not to be Taken For Public Use
  - Planuojamo žemės sklypo riba / Limit Of Planned Land Plot
  - 14.34 Planuojamo žemės sklypo Nr. / Number Of Planned land Plot
  - Geležinkelio apsaugos zona / Railway Protection Zone
  - Kelio apsaugos zona / Road protection zone
  - Pastatas, planuojamas paimti visuomenės poreikiams / Buildings To Be Taken For Public Use
- Inžineriniai tinklai / Engineering Networks**
- Magistralinis dujotiekis / Gas Pipeline
  - Pertrausiamas magistralinis dujotiekis / Redrawn Gas Pipeline
  - Magistralinio dujotiekio apsaugos zona / Gas Pipeline Protection Zone
  - Pertrausiamas magistralinio dujotiekio apsaugos zona / Redrawn Gas Pipeline Protection Zone
  - Magistralinio dujotiekio vietovės klasės teritorija / Gas Pipeline Protection Zone 200 m
  - Pertrausiamas magistralinio dujotiekio vietovės klasės teritorija / Redrawn Gas Pipeline Protection Zone 200 m
  - Elektrinės linijos/ Power Line
  - Pertrausiamas elektrinės linijos/ Redrawn Power Line
  - Elektrinės linijos apsaugos zona / Power Line Protection Zone
  - Pertrausiamas elektrinės linijos apsaugos zona / Redrawn Power Line Protection Zone
  - Planuojamas servitutas / Planned Easement
- Geležinkeliai / Railway**
- Esami**
- Esamas 1520 mm geležinkelis / 1520 mm Existing Railway
  - Esama geležinkelio stotis / Existing Railway Station
- Planuojami**
- Planuojamas 1435 mm geležinkelis / Planned 1435 mm Railway Mainline
  - Planuojama 1435 mm geležinkelio jungtis / Planned 1435 mm Railway Bypass
  - Planuojamas 1520 mm geležinkelis / Planned 1520 mm Railway
  - Traukinių praeinimo vietas / Passing Loop
  - Perspektyvinė dviejų lygių jungtis / Possible 2 Level Connections
  - Aptarnavimo kelias / Maintenance Road
  - Signalizacijos sistemos įrengimo vieta/ Land Plot Reservation Area At System Equipment Locations
  - Statinių priežiūros aptarnavimo vieta / Land Plot Reservatios Area For Structure Maintenance
- Automobiliniai keliai / Roads**
- Valstybinės reikšmės magistralinis kelias / Highway
  - Valstybinės reikšmės krašto kelias / Country Road
  - Valstybinės reikšmės rajoninis kelias / District Road
  - Vietinės reikšmės kelias / Local Road
  - Planuojamas kelias / Planned Road
- Naudmenos / Land Use**
- Miškas / Forest
  - Vandeny / Water
  - Urbanizuota teritorija / Urbanized Area
  - Kapinės / Cemetery
- Saugomos teritorijos / Protected Areas**
- Rezervatai / Strict Reserves
  - Valstybiniai parkai / National, Regional Parks
  - Draustiniai / Reserves
  - Biosferos poligonai / Biosphere Polygons
  - Natura 2000 teritorijos / Protected Areas Nature 2000
  - Gamtos paveldo objektai / State Protected Natural Heritage Sites
  - Kultūros paveldo vertybių teritorijos / Cultural Heritage Area
  - Kultūros paveldo vertybių apsaugos zona / Protection Zone of Cultural Heritage
  - Kultūros paveldo objektas / Cultural Heritage Site

**PASTABA**  
Projekto „Rail Baltica“ geležinkelio linijos Kaunas-Vilnius susiekimui komunikacijų inžinerinės infrastruktūros vystymo plane pateikti susiekimui komunikacijų sprendiniai (geležinkelio ir automobilinių kelių pletis, apsauginieji keliai ir gatvių pletis, planuojamos skirtingų lygių sankryškos, sankirtos, tuneliniai pravažavimai, viadukai, triukšmo slopinimo priemonės, apšvišiamieji priemonės gyvūnams ir visi kiti sprendiniai) statiniai yra preliminarūs ir turi būti tikslinami techninio bei darbo projekto rengimo metu neįtraukiant specialiojo plano koregavimo ir/ar kettimo procedūros.

**NOTE**  
The Communication networks engineering infrastructure development plan for Rail Baltica railway line Kaunas-Vilnius presented solutions for transport communications (width of railway tracks and roads, width of connecting roads and streets, planned intersections at different levels, crossings, tunnel passages, overpasses, noise reduction measures, environmental measures for animals, and all other structures of the solutions) are preliminary and must be revised during the preparation of the technical (Master) and the working (Detail) project without initiating the procedure for adjusting and/or changing of the special plan.

Duomenų šaltiniai:  
© geospatial.lt  
© VI Registrų centras  
© Saugomų teritorijų valstybės kadastras  
© Kultūros vertybių registras  
© Nacionalinė žemės tarnyba  
© Valstybinė miškų tarnyba

0	2023-09-26	ANODS STATUSAS, KEITIMO PRIEŽASTIS (JEI TAIKOMA) / REVISION STATUS, TITLE CHANGE (IF APPLICABLE)	
1	2023-09-26	ANODS STATUSAS, KEITIMO PRIEŽASTIS (JEI TAIKOMA) / REVISION STATUS, TITLE CHANGE (IF APPLICABLE)	
