


# Telia tinklo apsaugos zonos planas Kelmės rajono savivaldybėje

PATVIRTINTA  
Lietuvos Respublikos susisiekimo ministro  
2022 m. d. įsakymu Nr.

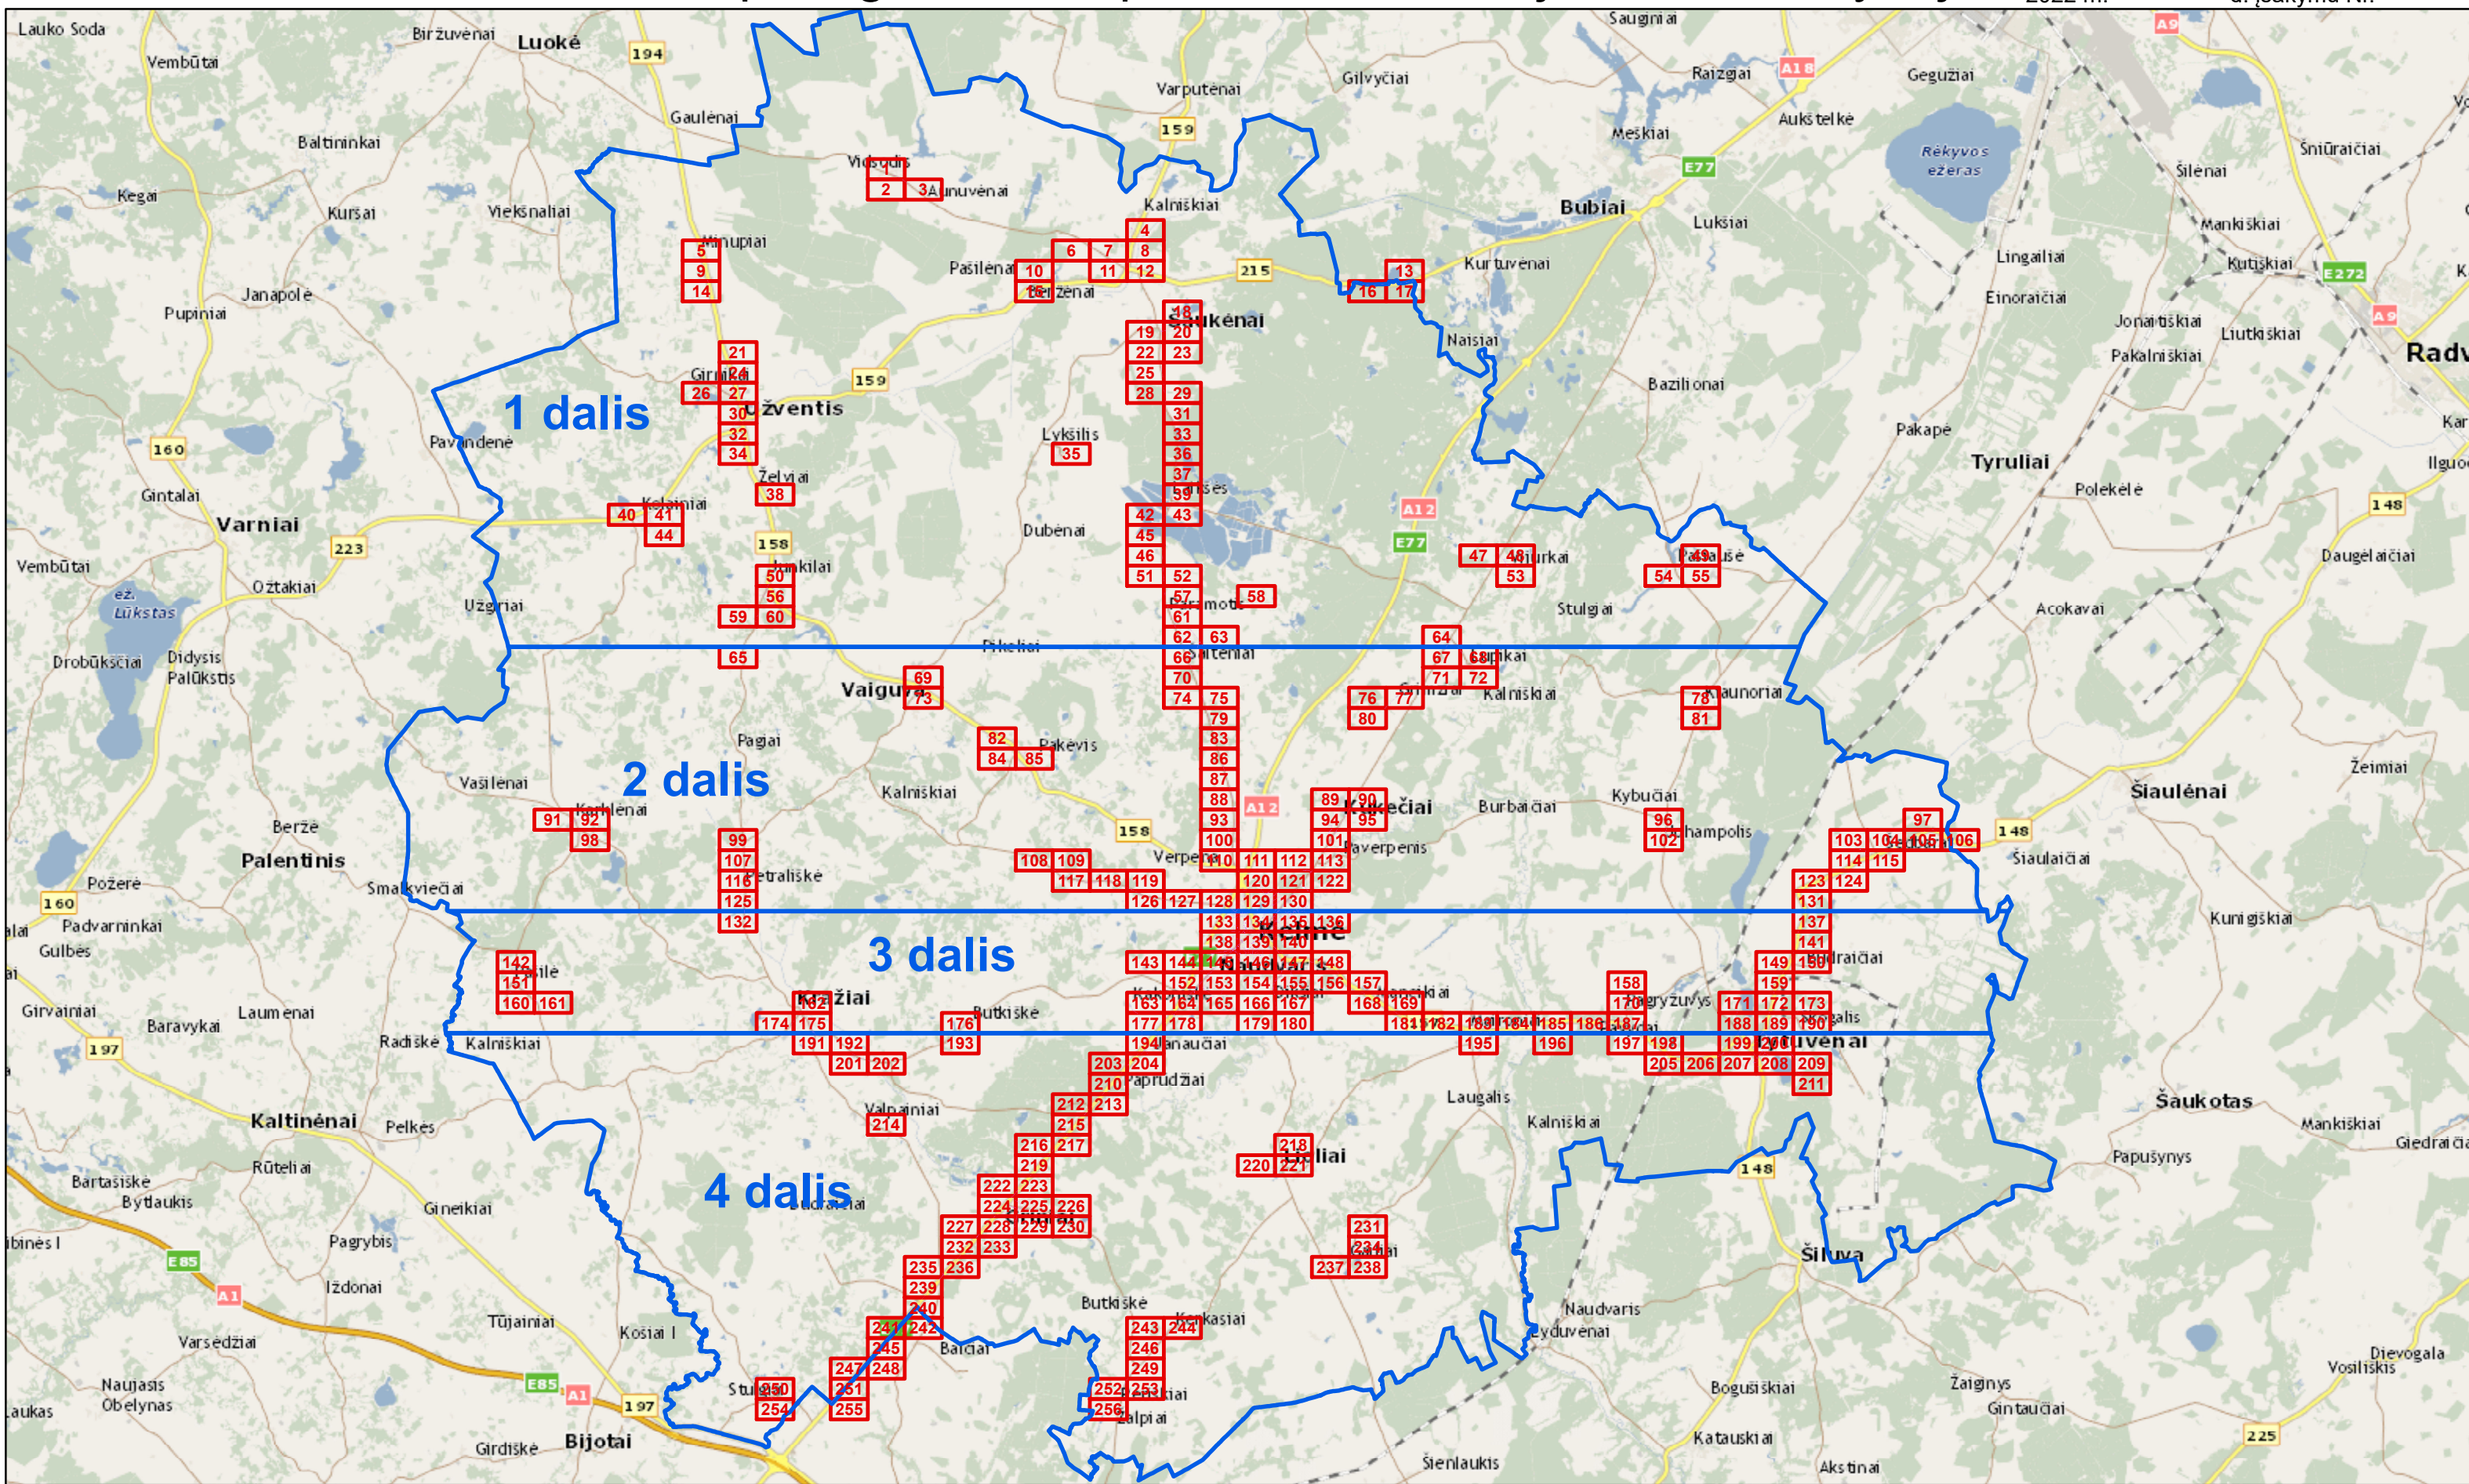

## Sutartiniai ženklai

- Telia tinklo apsaugos zona
- Kelmės r. sav. aprėptis 4 dalys
- Teritorijos suskirstymas lapais

Dėl didelės apimties planas dalinamas į 4 dalis:  
 1 dalis 1-64 lapas  
 2 dalis 65-131 lapas  
 3 dalis 132-190 lapas  
 4 dalis 191-256 lapas



Kartografinis pagrindas:  
 GRPK © Lietuvos Respublikos žemės ūkio ministerija, 2017m;  
 ORT 10LT © Nacionalinė žemės tarnyba prie Žemės ūkio ministerijos, 2019m

Telia Lietuva, AB		Saltoniškių g.7a, Vilnius		
Telia tinklo apsaugos zonos planas Kelmės r. sav.				
Pareigos	Kval.paž. Nr.	V.,Pavardė	Data	Mastelis
Proj. vadovas	34926	R.Tadaravičius	2022-03-16	1:3000