PROJEKTO „RAIL BALTICA“ GELEŽINKELIO LINIJOS KAUNAS – VILNIUS SUSISIEKIMO KOMUNIKACIŲ INŽINERINĖS INFRASTRUKTŪROS VYSTYMO PLANAS / PROJECT „RAIL BALTICA“ RAILWAY LINE KAUNAS – VILNIUS MODERNIZATION COMMUNICATION NETWORKS ENGINEERING INFRASTRUCTURE DEVELOPMENT PLAN

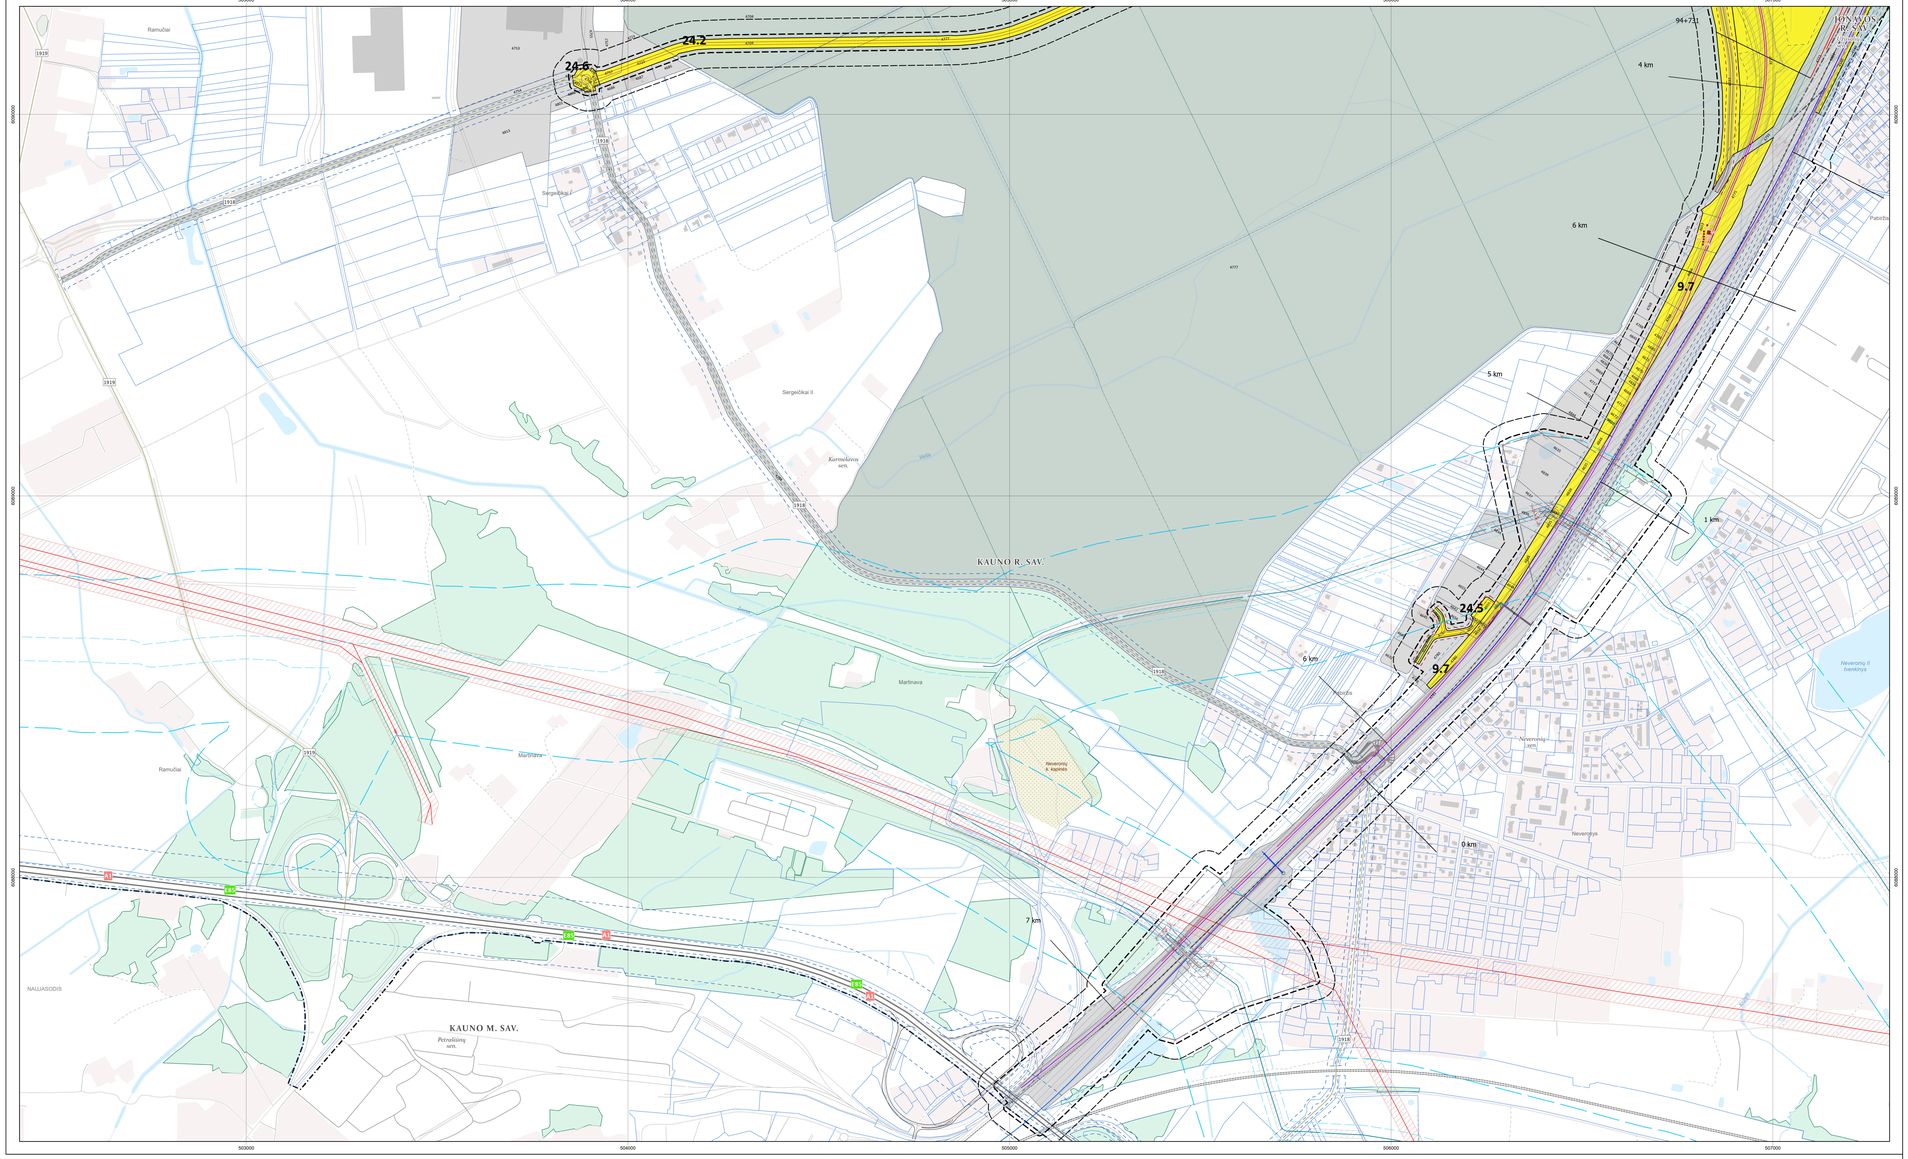
503000
504000
505000
506000
507000
6095000
6094000
6093000
6092000
6091000
6090000
Ramučiai
Sergėčiokai I
Sergėčiokai II
Karmėlavos sen.
KAUNO R. SAV.
Martinava
Ramučiai
NAUJASODIS
KAUNO M. SAV.
Petrašiūnų sen.
Neveronių II kaimas
Neveronių sen.
Neveronys
Neveronių II tvenkinys
Pabiržės
24.2
24.5
24.6
9.7
94+721
4 km
6 km
5 km
1 km
0 km
7 km
A1
E 272
E 85
E 85
E 272
A1
A1
1918
4717
4717
4717