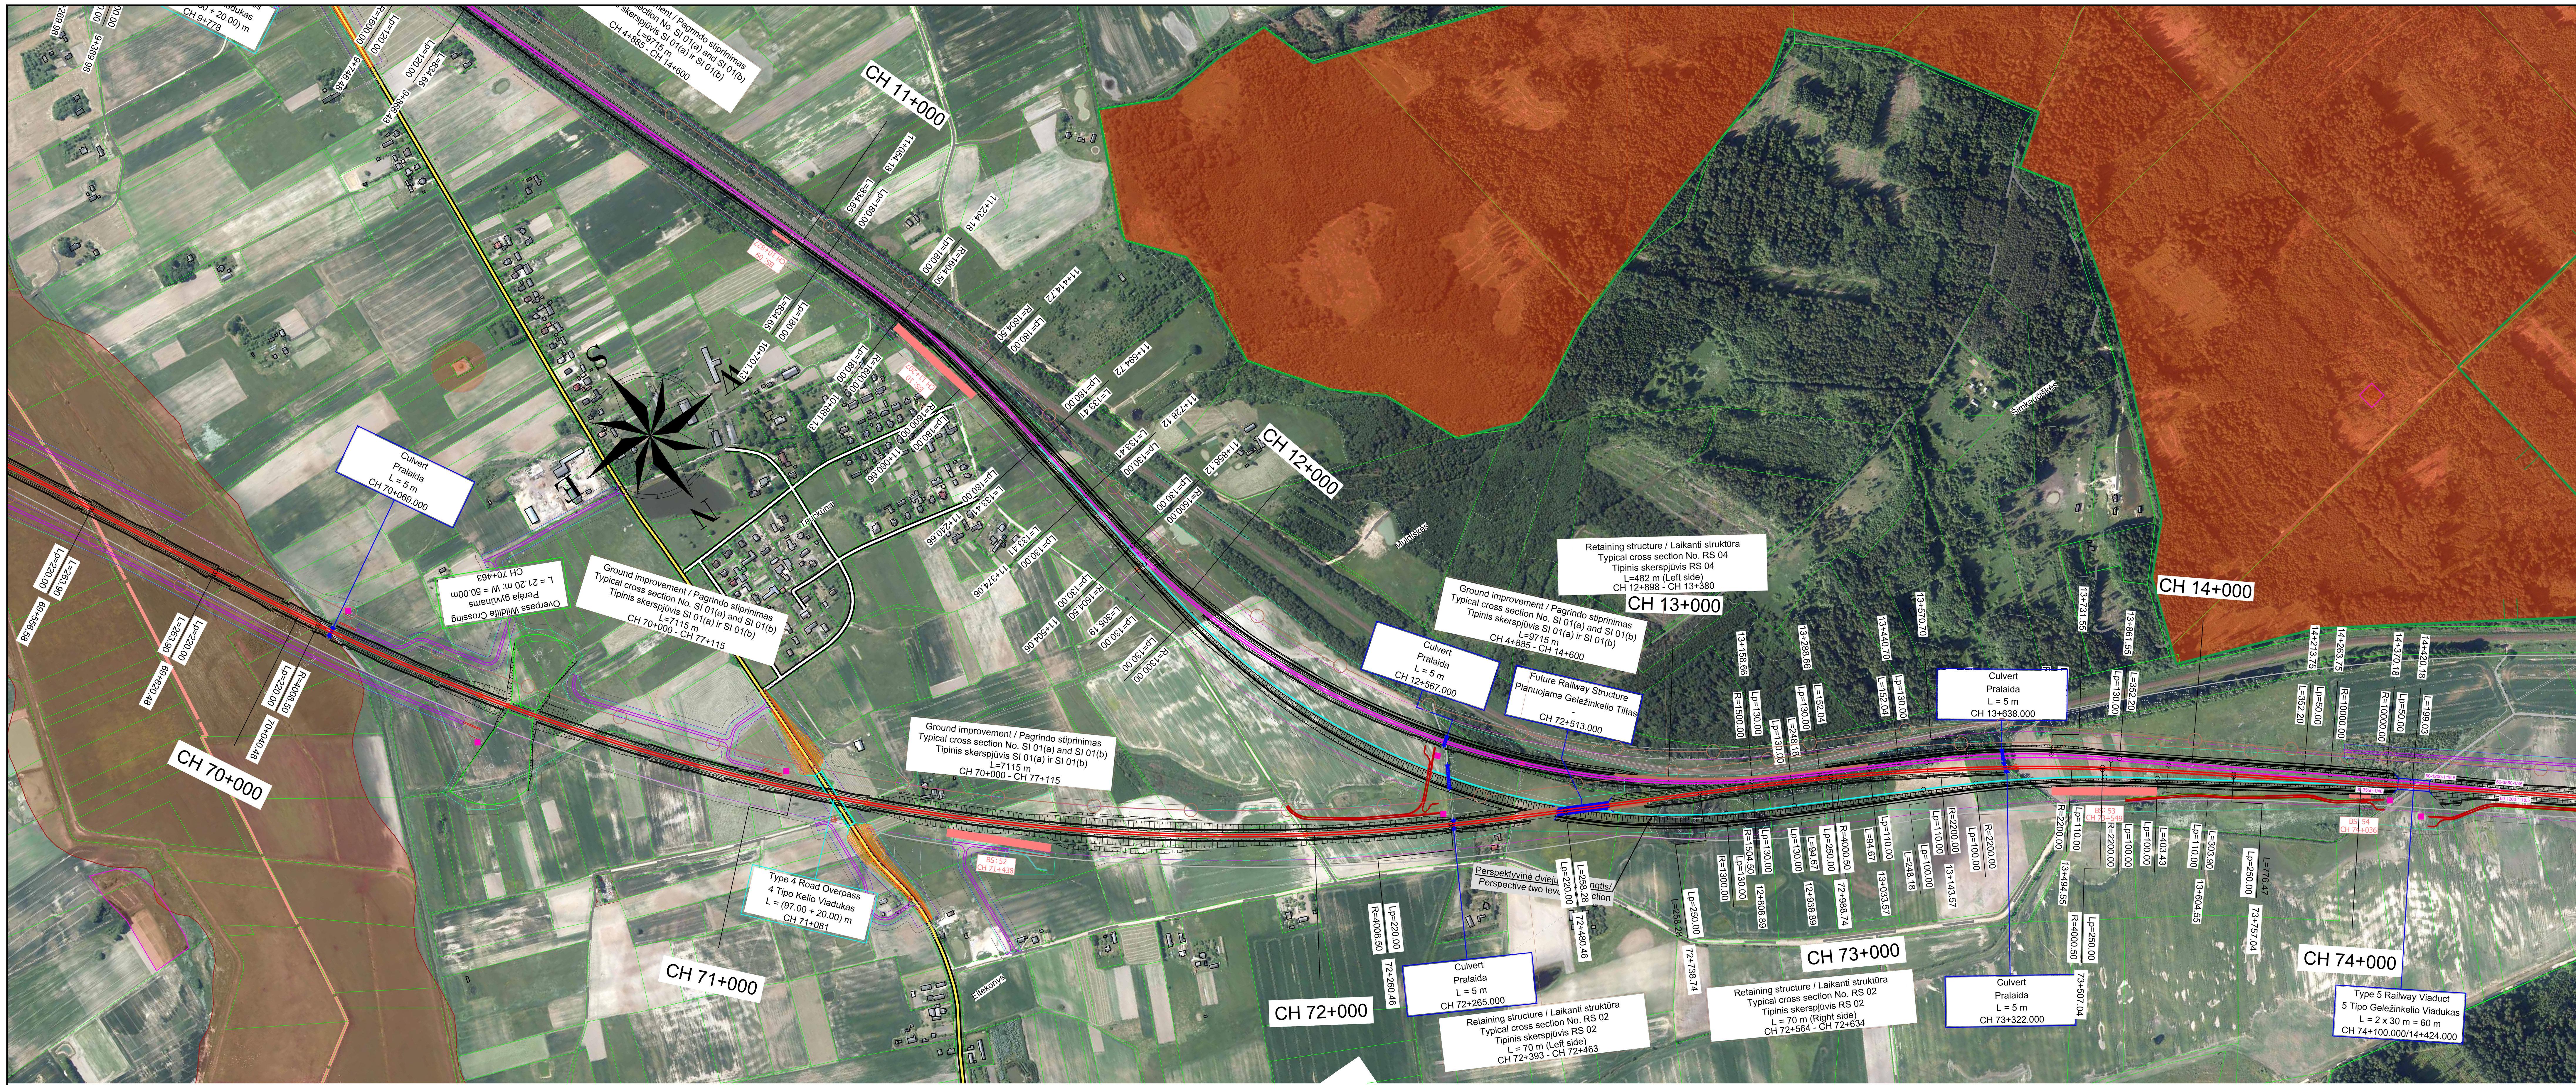

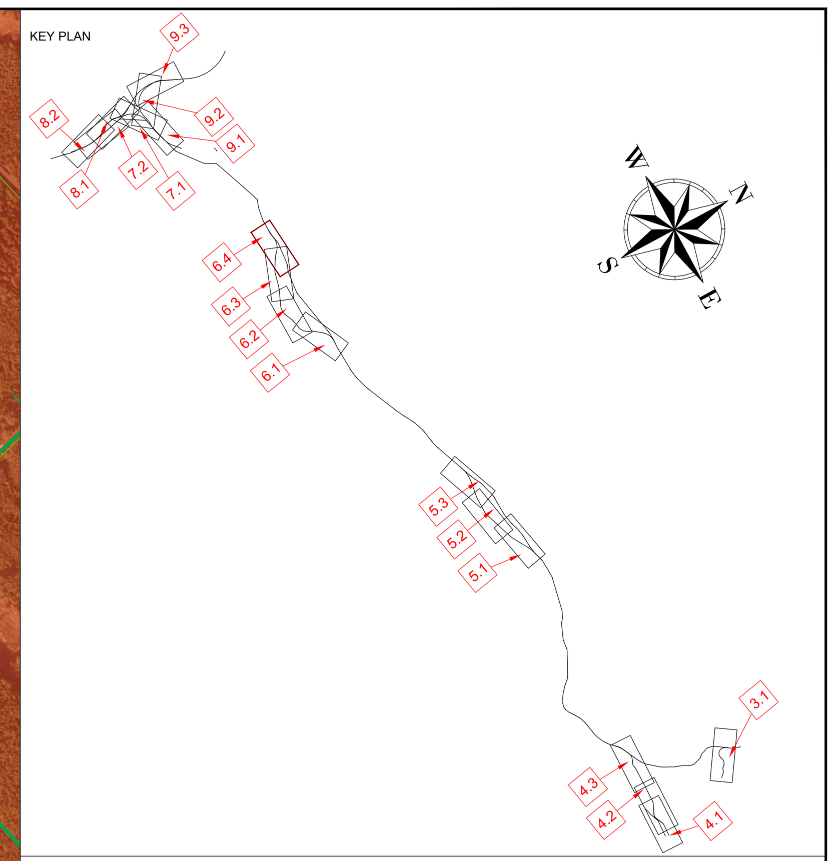

VILNIUS

KAUNAS

Layout plan / Kelių išdėstymo planas

Scale / Mastelis 1:5000

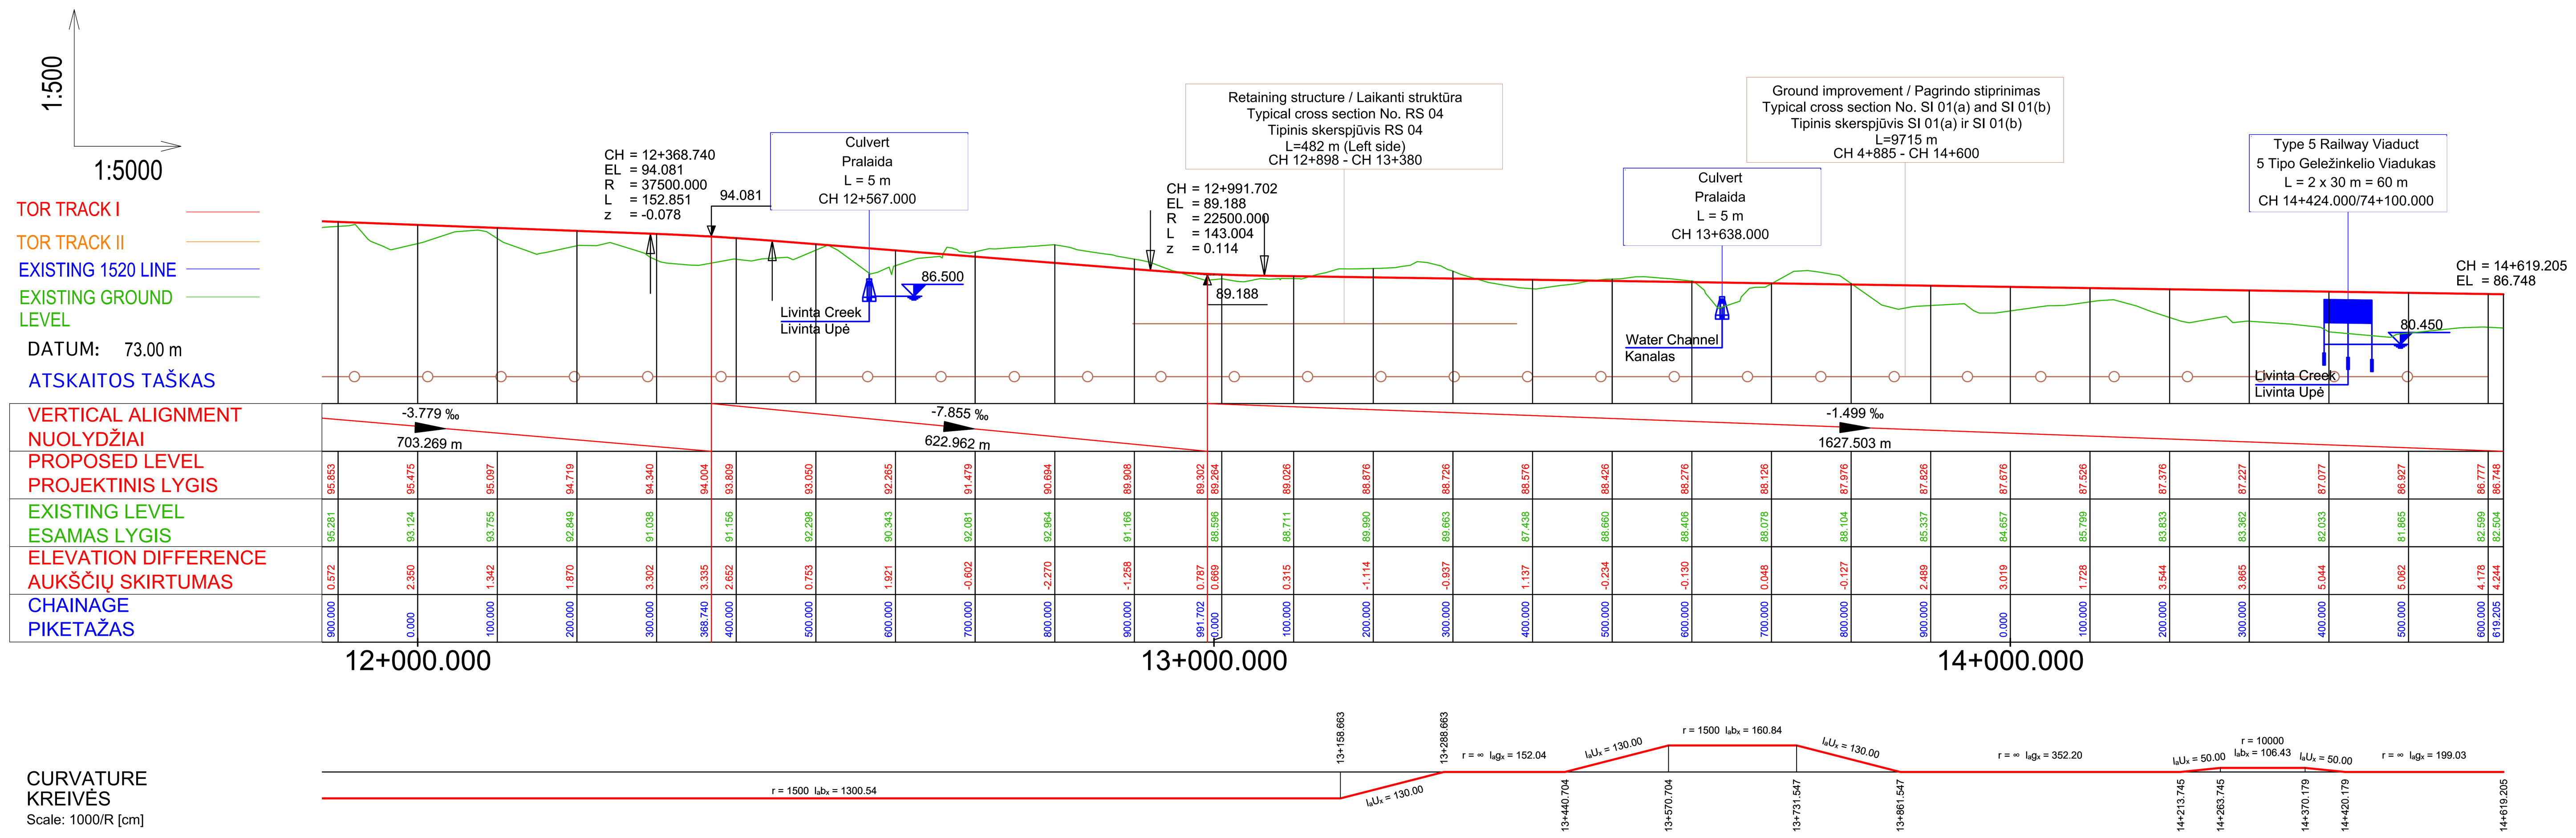

CHAINAGE / PIKETAŽAS	PROPOSED LEVEL / PROJEKTINIS LYGIS	EXISTING LEVEL / ESAMAS LYGIS	ELEVATION DIFFERENCE / AUKŠČIŲ SKIRTUMAS
900.000	95.853	95.281	0.572
0.000	95.475	93.124	2.350
100.000	95.097	93.755	1.342
200.000	94.719	92.849	1.870
300.000	94.340	91.038	3.302
368.740	94.004		3.335
400.000	93.809	91.156	2.652
500.000	93.050	92.298	0.753
600.000	92.265	90.343	1.921
700.000	91.479	92.081	-0.602
800.000	90.694	92.964	-2.270
900.000	89.908	91.166	-1.258
991.702	89.302		0.787
0.000	89.264	88.596	0.669
100.000	89.026	88.711	0.315
200.000	88.876	89.990	-1.114
300.000	88.726	89.663	-0.937
400.000	88.576	87.438	1.137
500.000	88.426	88.660	-0.234
600.000	88.276	88.406	-0.130
700.000	88.126	88.078	0.048
800.000	87.976	88.104	-0.127
900.000	87.826	85.337	2.489
0.000	87.676	84.657	3.019
100.000	87.526	85.799	1.728
200.000	87.376	83.833	3.544
300.000	87.227	83.362	3.865
400.000	87.077	82.033	5.044
500.000	86.927	81.865	5.062
600.000	86.777	82.599	4.178
619.205	86.748	82.504	4.244

Longitudinal profile / Išilginis profilis

Horizontal scale / Horizontalus mastelis 1:5000 - Vertical scale / Vertikalus mastelis 1:500

Legend
Savivaldybės riba / Limit Of Municipality
Seniūnijos riba / Limit Of Eldership
Miesto riba / Limit Of Town
Intermodalinis terminalas / Intermodal Terminal
Kauno LEZ teritorija / Kaunas FEZ Territory
Esamo VĮ Registrų centre įregistruoto žemės sklypo riba / Limit Of Land Plot
IIVP galiojimo riba / EIDP Validity Limit
Žemės sklypo, planuojamo paimti visuomenės poreikiams, riba / Limit Of Land Plot Planned To Be Taken For Public Use
Pastatas / Building
Geležinkelių infrastruktūra / Railway Infrastructure
Esamas 1520 mm geležinkelis / Existing 1520 mm Railway
Planuojamas 1520 mm geležinkelis / Planned 1520 mm Railway
Planuojamas 1435 mm geležinkelis / Planned 1435 mm Railway Mainline
Planuojama 1435 mm geležinkelio jungtis / Planned 1435 mm Railway Bypass
Perspektyvinis trasavimas, kelio ašis bus tikslinama Techninių projektų metu/ Perspective alignment, track centre line will be clarified in the design stage
Planuojama 1435/1520 mm kelių sankirta / Planned 1435/1520 mm Crossing
Planuojamas 1435 mm kelio iešmas / Planned 1435 mm Turnout
Planuojamas pylimas/iškasa / Planned Embankment/Cut
Demontuojamas 1520 mm geležinkelis / Demolished 1520 mm Railway
Geležinkelio platforma / Railway Platform
Geležinkelio apsaugos zona / Railway Protection Zone
Planuojamas geležinkelio viadukas / Planned Railway Viaduct
Planuojamas geležinkelio tiltas / Planned Railway Bridge
Planuojamas geležinkelio tunelis / Planned Railway Tunnel
Planuojama pralaida / Planned Culvert
Planuojamas kelio viadukas/ Planned Road Overpass
Planuojamas automobilių tunelis/ Planned Road Tunnel
Planuojama požeminė pėsčiųjų perėja / Planned Underground Pedestrian Crossing
Planuojamas pėsčiųjų viadukas / Planned Overground Pedestrian Crossing
Planuojamos praginos / Planned Animal Trespass
Planuojamos perėjos gyvūnams / Planned Overpass Wildlife Crossing
Planuojamos atraminės sienutės / Planned Retaining Wall
Geležinkelio sankasos pagrindo stiprinimas / Ground Improvement Works
Esami statiniai / Existing Structure
Planuojama triukšmo slopinimo sienutė / Planned Noise Reduction Wall
Esama/statoma triukšmo slopinimo sienutė / Existing/Under Construction Noise Reduction Wall
Demontuojama esama/statoma triukšmo slopinimo sienutė / Demolished Existing/Under Construction Noise Reduction Wall
Vandens kanalas turi būti sutrumpintas / Vandens kanalas turi būti perkeltas Water channel to be shortened / Water channel to be relocated
Žemės ploto rezervavimas signalizacijos platformų vietose / Land plot reservation area at System Equipment Locations
Vandens kanalo perkėlimo pasiūlymas / Water channel relocation proposal
Technologinė (ne viešojo naudojimo) pervaža į VLRD teritoriją / Technical (non-public use) level crossing to VLRD territory
Automobilių keliai / Roads
Valstybinės reikšmės magistralinis kelias / Highway
Valstybinės reikšmės krašto kelias / Country Road
Valstybinės reikšmės rajoninis kelias / District Road
Vietinės reikšmės kelias arba gatvė su asfalto danga / Asphalt Local Road or Street
Vietinės reikšmės kelias arba gatvė su žvyro danga / Gravel Local Road or Street
Planuojamas kelias arba gatvė / Planned Road or Street
Planuojamas privažiavimo kelias / Planned Access Road
Planuojami techninio aptarnavimo keliai / Planned Maintenance Roads
Kitais projektais parengti kelių arba gatvių sprendiniai / Planned Road or Street Solutions on other Projects
Planuojamas kelio uždarymas / Planned Road Closure
Planuojamas aptvėrimas / Planned Enclosure
Esamo autokelio apsaugos zona / Existing Road Protection Zone
Planuojamas aptvėrimas / Planned Enclosure
Aptarnavimo platformos / Maintenance Platforms

PASTABA:

Projekto „Rail Baltica" geležinkelio linijos Kaunas-Vilnius susisiekimo komunikacijų inžinerinės infrastruktūros vystymo plane pateikti susisiekimo komunikacijų sprendiniai (geležinkelių ir automobilių kelių plotis, apjungiamųjų kelių ir gatvių plotis, planuojamos skirtingų lygių sankryžos, sankirtos, tuneliniai pravažiavimai, viadukai, triukšmo slopinimo priemonės, aplinkosauginės priemonės gyvūnams ir visi kiti sprendinių statiniai) yra preliminarūs ir turi būti tikslinami techninio bei darbo projekto rengimo metu neinicijuojant specialiojo plano koregavimo ir/ar keitimo procedūros.

NOTE :

The Communication networks engineering infrastructure development plan for Rail Baltica railway line Kaunas-Vilnius presented solutions for transport communications (width of railway tracks and roads, width of connecting roads and streets, planned intersections at different levels, crossings, tunnel passages, overpasses, noise reduction measures, environmental measures for animals and all other structures of the solutions) are preliminary and must be revised during the preparation of the technical (Master) and the working (Detail) project without initiating the procedure for adjusting and/or changing of the special plan.

PASTABOS / NOTES:

1. Kiti sutartiniai ženklai pateikti brėžinyje Nr. 19263-00-STP-S-B-S5-02-001.
   Other legend symbols indicated in drawing No. 19263-00-STP-S-B-S5-02-001.
2. Informacija apie gruntinio vandens lygį pateikta Žvalgybinių inžinerinių geologinių ir geotechninių tyrimų ataskaitoje./
   For more information regarding ground water level please see the Geotechnial Survey Report.

LAIDA / REVISION	IŠLEIDIMO DATA / ISSUE DATE	LAIDOS STATUSAS. KEITIMO PRIEŽASTIS (JEI TAIKOMA) / REVISION STATUS. TITLE FOR CHANGE (IF APPLICABLE)
B	08.04.2024	2024-02-05 Nr. REG314470 Vilniaus miesto savivaldybės administracijos teritorijų planavimo sąlygos / 2024-02-05 No. REG314470 Vilnius City Municipality Administration territorial planning conditions
A	05.09.2023	IIVP sprendimų keitimas viešinimo metu. IIVP sprendimai pakartotiniam viešajam svarstymui / Changes to EIDP solutions during publicity. EIDP solutions for repeated public hearing
0	29.07.2022	IIVP sprendimai viešajam svarstymui / EIDP solutions for public hearing

KVAL. PATV. DOK. NR. / QUALIFICATION NO	Pareigos	Vardas, pavardė
	SWECO	
	Viceprezidentas	E. KUNEVIČIUS
	TPV / TPM asist.	D. MAZĖTIS
12415, 12979	PDV / DPM	V. BELICKAS
18787, 0060	PDV / DPM	J. TAMKIENĖ
35376	Inž. / Eng.	T. MATULEVIČIUS
	Inž. / Eng.	A. STANIENĖ
	Inž. / Eng.	A. SKRIDAILIENĖ
	Inž. / Eng.	J. REPŠYTĖ
	DB	
14603, 15179	PDV / DPM	S. DAŠKEVIČ
	Inž. / Eng.	M. SEIFERT
	Inž. / Eng.	C. NIENHAUS
	Inž. / Eng.	S. GALATANU
	ID Vilnius	
A279	TPV / TPM	L. SINKEVIČIUS
	Geog. / Geog.	V. BUJAUSKIENĖ

PLANAVIMO ORGANIZATORIUS: LIETUVOS RESPUBLIKOS SUSISIEKIMO MINISTERIJA

PASLAUGŲ PIRKĖJAS: LTG INFRA

LT / EN

PROJEKTO PAVADINIMAS / PROJECT TITLE

Rail Baltica

PROJEKTO „RAIL BALTICA" GELEŽINKELIO LINIJOS KAUNAS – VILNIUS SUSISIEKIMO KOMUNIKACIJŲ INŽINERINĖS INFRASTRUKTŪROS VYSTYMO PLANAS / PROJECT "RAIL BALTICA" RAILWAY LINE KAUNAS - VILNIUS COMMUNICATION NETWORKS ENGINEERING INFRASTRUCTURE DEVELOPMENT PLAN

PLANAVIMO ETAPO PAVADINIMAS / PLANNING PHASE TITLE

SPRENDINIŲ KONKRETIZAVIMAS / CONCRETISATION OF THE SOLUTIONS

BRĖŽINIO PAVADINIMAS / DRAWING TITLE

Alternative S5 Kaisiadorys Bypass Layout Plan and Vertical Alignment / Alternatyvos S5 Kaišiadorių jungtis. Geležinkelio kelio planas ir išilginis profilis

LAIDA / REVISION: B

DOKUMENTO ŽYMUO / DOCUMENT MARK: 19263-00-STP-S-B-S5-02-006

LAPAS / PAGE: 4 | LAPŲ / SHEETS: 4

A0 841 x 1189 mm