


	Savivaldybės riba / Limit Of Municipality
	Seniūnijos riba / Limit Of Parish
	Mešto riba / Limit Of Town
	Intermodalinis terminalas / Intermodal Terminal
	Kauno LEZ teritorija / Kaunas FEZ Territory
	Esamo VI Regijū centre įrengto žemės sklypo riba / Limit Of Land Plot
	VIVP galėjimo riba / EIDP Validity Limit
	Žemės sklypo planuojamo paimti visuomenės poreikiams, riba / Limit Of Land Plot Planned To Be Taken For Public Use
	Pastatas / Building
<b>Geležinkelio infrastruktūra / Railway Infrastructure</b>	
	Esamasis 1520 mm geležinkelis / Existing 1520 mm Railway
	Planuojamas 1520 mm geležinkelis / Planned 1520 mm Railway
	Planuojamas 1435 mm geležinkelis / Planned 1435 mm Railway Mainline
	Planuojamas 1435 mm geležinkelio lūptis / Planned 1435 mm Railway Bypass
	Perspektyvinis traukimas, kelio ašis bus tikslinama Techninių projektų metu / Perspective alignment, track centre line will be clarified in the design stage
	Planuojamas 1435/1520 mm kelių sankirta / Planned 1435/1520 mm Crossing
	Planuojamas 1435 mm kelių šakelės / Planned 1435 mm Turnout
	Planuojamas pylimas/bakas / Planned Embankment/Cut
	Demontuojamas 1520 mm geležinkelis / Demolished 1520 mm Railway
	Geležinkelio platforma / Railway Platform
	Geležinkelio apsaugos zona / Railway Protection Zone
	Planuojamas geležinkelio viadukas / Planned Railway Viaduct
	Planuojamas geležinkelio tiltas / Planned Railway Bridge
	Planuojamas pralaidis / Planned Culvert
	Planuojamas kelio viadukas / Planned Road Overpass
	Planuojamas automobilio tunelis / Planned Road Tunnel
	Planuojama požeminė pėsčiųjų perėja / Planned Underground Pedestrian Crossing
	Planuojamas pėsčiųjų viadukas / Planned Overground Pedestrian Crossing
	Planuojamas pragros / Planned Animal Trespass
	Planuojamas pėsčiųjų gyvenimas / Planned Overpass Wildlife Crossing
	Planuojamas atraminės sienelės / Planned Retaining Wall
	Geležinkelio sankasos pagindo stiprinimas / Ground Improvement Works
	Esanti statiniai / Existing Structure
	Planuojama triukšmo slopinimo sienelė / Planned Noise Reduction Wall
	Esama triukšmo slopinimo sienelė / Existing/Under Construction Noise Reduction Wall
	Demontuojama esama triukšmo slopinimo sienelė / Demolished Existing/Under Construction Noise Reduction Wall
	Vandens kanalas turi būti sutvirtintas / Vandens kanalas turi būti pertvarkytas / Water channel to be shortened / Water channel to be relocated / Žemės plotas rezervuojamas signalizacijos platformai, vėsiav / Land plot reservation area at System Equipment Locations
	Vandens kanalo perkėlimo pasiūlymas / Water channel relocation proposal
	Techninis lygus važiuojamųjų pervažų / VLDK sankirtų / Technical (non-public use) level crossing to VLDK territory
<b>Automobilio keliai / Roads</b>	
	Valstybinės reikšmės magistralinis kelias / Highway
	Valstybinės reikšmės krašto kelias / Country Road
	Valstybinės reikšmės rajoninis kelias / District Road
	Vietinės reikšmės kelias arba gatvė su asfaltu dangis / Asphalt Local Road or Street
	Vietinės reikšmės kelias arba gatvė su žvyru dangis / Gravel Local Road or Street
	Planuojamas kelias arba gatvė / Planned Road or Street
	Planuojamas privažiavimo kelias / Planned Access Road
	Planuojami techninio aptarnavimo keliai / Planned Maintenance Roads
	Kitas projektas parengtų kelių arba gatvių sprendiniai / Planned Road or Street Solutions on other Projects
	Planuojamas automobilio eismo / Planned Road Closure
	Planuojamas aptvėrimas / Planned Enclosure
	Esamo automobilio apsaugos zona / Existing Road Protection Zone
	Planuojamas aptvėrimas / Planned Enclosure
	Aptarnavimo platformos / Maintenance Platforms

Layout plan / Kelių išdėstymo planas  
Scale / Mastelis 1:5000

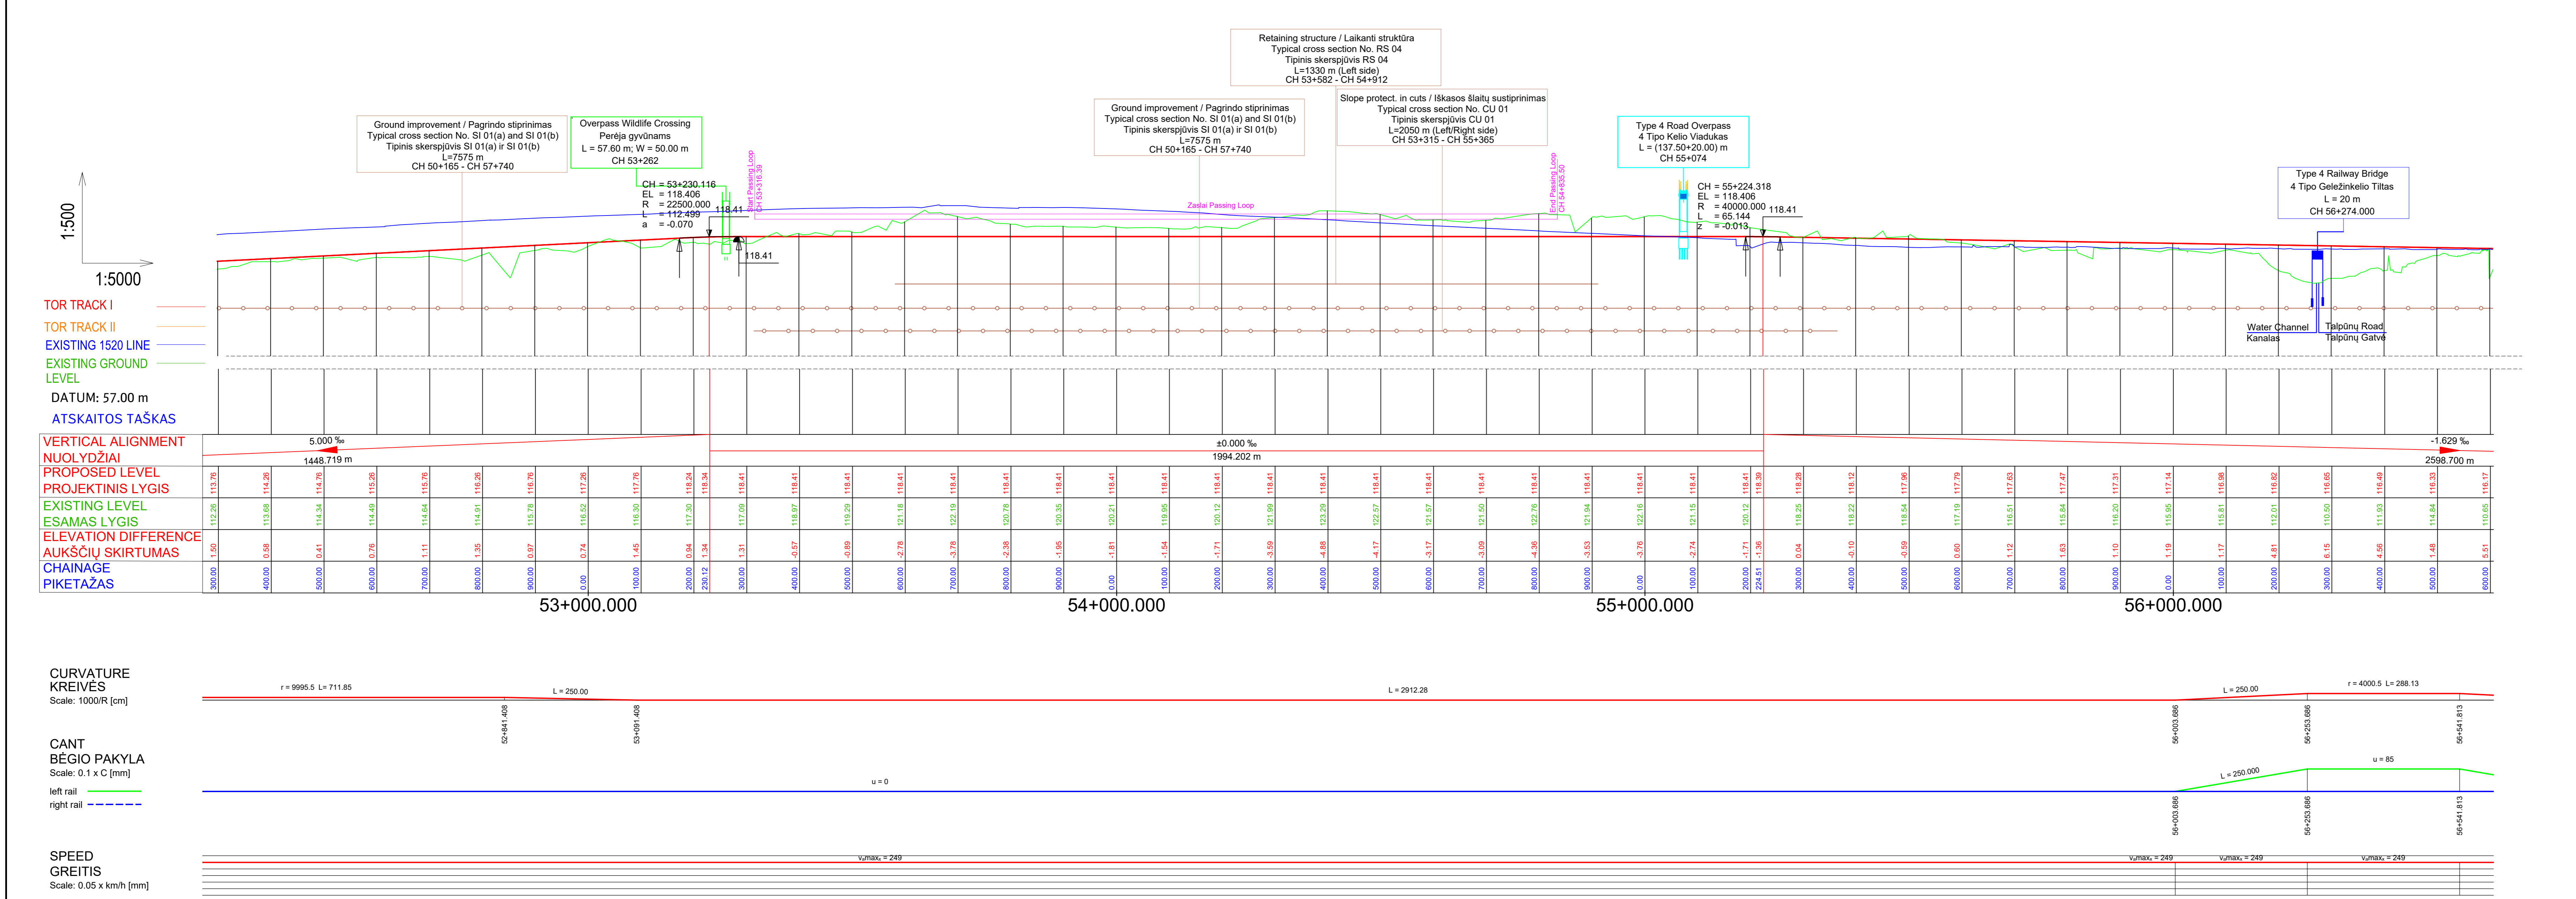

**PASTABA:**  
Projektas „Rail Baltica“ geležinkelio linijos Kaunas-Vilnius susisiekimo komunikacijų inžinerinės infrastruktūros vystymo plane pateiktas susisiekimo komunikacijų inžineriniai sprendiniai (geležinkelio ir automobilio kelių plokštis, apsaugojimo kelių ir gatvių plokštis, planuojamos šiltnaminių lygių sankirtos, sankirtos, tuneliniai pravažiniai, viadukai, triukšmo slopinimo priemonės, aptvėrimo priemonės gyvenimams ir viski kelių sprendinių statiniai yra preliminarūs ir turi būti tikslinami techninio bei darbo projekto etape metu rengiant specialiojo plano koregavimus ir/ar ketinimo procedūras.

**NOTE:**  
The communication networks engineering infrastructure development plan for Rail Baltica railway line Kaunas-Vilnius presented solutions for transport communications (width of railway tracks and roads, width of connecting roads and streets, planned intersections at different levels, tunnel passages, overpasses, noise reduction measures, environmental measures for animals and all other structures of the solutions) are preliminary and must be revised during the preparation of the technical (Master) and the working (Detail) project without interrupting the procedure for adjusting and/or changing of the special plan.

**PASTABOS / NOTES:**  
1. Kiti statiniai bent jau pateikti brėžinyje Nr. 15263-00-STP-S-B-55-02-001.  
2. Kitas legendos simbolis nurodomas brėžinyje Nr. 15263-00-STP-S-B-55-02-001.  
3. Informacija apie gruntuos vandens lygį pateikta Žalųjų knygų inžinerinio geografinio ir geotechninio tyrimų ataskaitoje / For more information regarding ground water level see the Geotechnical Survey Report.

PROJEKTO PAVADINIMAS / PROJECT TITLE	PROJEKTAS „RAIL BALTICA“ GELEŽINKELIO LINIJOS KAUNAS-VILNIUS SUSISIEKIMO KOMUNIKACIJŲ INŽINERINĖS INFRASTRUKTŪROS VYSTYMO PLANAS / PROJECT „RAIL BALTICA“ RAILWAY LINE KAUNAS-VILNIUS COMMUNICATION NETWORKS ENGINEERING INFRASTRUCTURE DEVELOPMENT PLAN
PROJEKTO PAVADINIMAS / PROJECT TITLE	PLANUOJAMO ETAPU PAVADINIMAS / PLANNING PHASE TITLE
PROJEKTO PAVADINIMAS / PROJECT TITLE	SPRENDINIŲ KONKRETIZAVIMAS / CONCRETISATION OF THE SOLUTIONS
PROJEKTO PAVADINIMAS / PROJECT TITLE	BRĖŽINIO PAVADINIMAS / DRAWING TITLE
PROJEKTO PAVADINIMAS / PROJECT TITLE	Alternatyva 5S Main Lines Layouts Plan and Vertical Alignment / Alternatyva 5S. Pagrindinės geležinkelio linijos planas ir šiltnaminių plokštis
PROJEKTO PAVADINIMAS / PROJECT TITLE	DOCUMENT NUMBER / DOCUMENT NUMBER
PROJEKTO PAVADINIMAS / PROJECT TITLE	15263-00-STP-S-B-55-02-002
PROJEKTO PAVADINIMAS / PROJECT TITLE	14
PROJEKTO PAVADINIMAS / PROJECT TITLE	24

Longitudinal profile / Išilginis profilis

Horizontal scale / Horizontalus mastelis 1:5000 - Vertical scale / Vertikalus mastelis 1:500