


**PROJEKTAS „RAIL BALTICA“ GELEŽINKELIO LINIJOS KAUNAS – VILNIUS
SUSISIEKIMO KOMUNIKACIJŲ INŽINERINĖS INFRASTRUKTŪROS VYSTYMO PLANAS /
PROJECT „RAIL BALTICA“ RAILWAY LINE KAUNAS – VILNIUS MODERNIZATION
COMMUNICATION NETWORKS ENGINEERING INFRASTRUCTURE DEVELOPMENT PLAN**

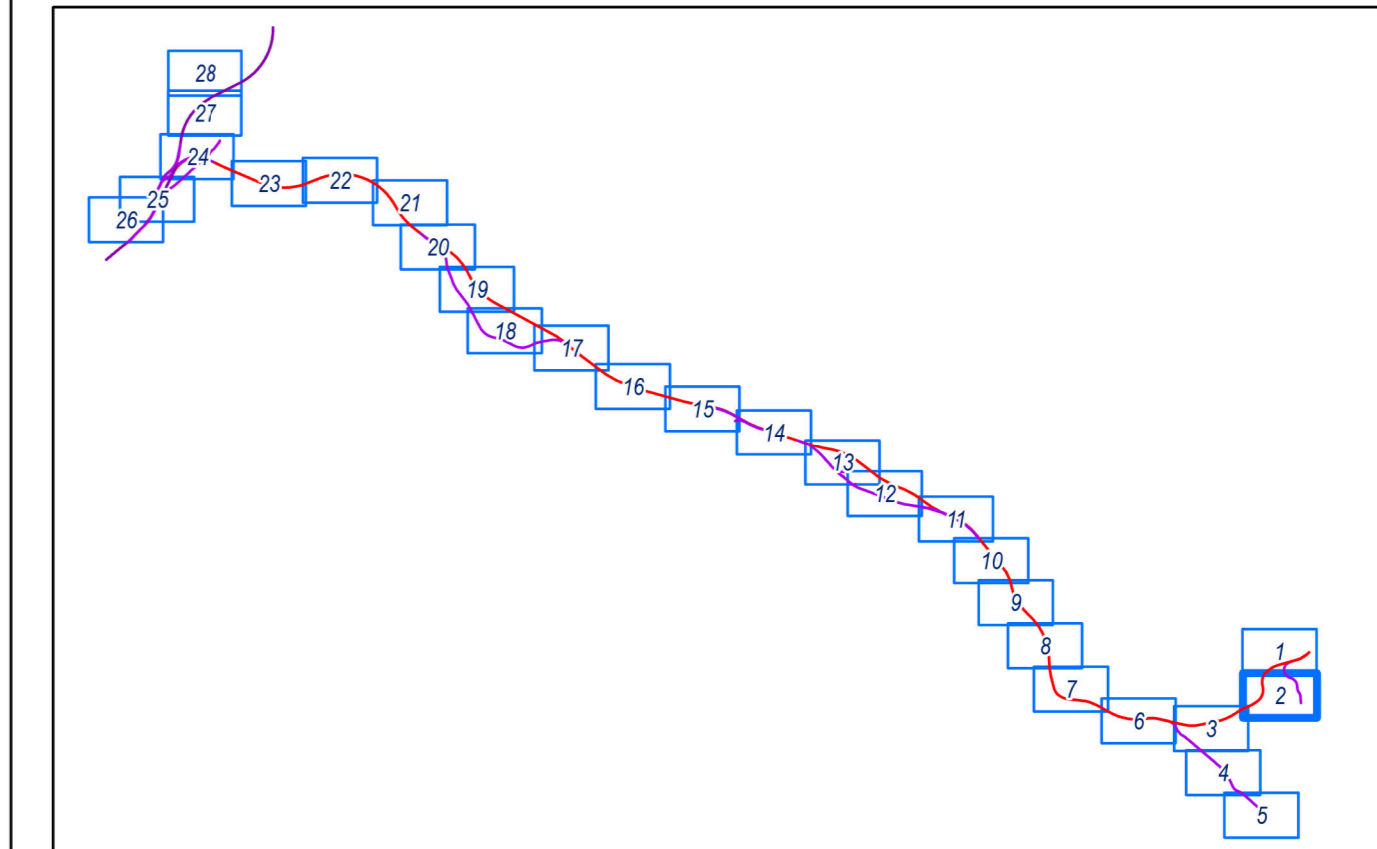


PASTABA
Projekto „Rail Baltica“ geležinkelio linijos Kaunas–Vilnius susisiekimui komunikacijų inžinerinės infrastruktūros vystymo plane pateikti susisiekimui komunikacijų (kelių, pėsčiųjų, automobilių kelių, pėsčiųjų, apjungiamųjų kelių ir gatvių, pėsčiųjų, planuojamos skirtingų lygių sankryžos, sankirtos, tuneliniai pravažaižai, vėdinamos, traukinio slopinimo priemonės, aplinkosaugos priemonės, gėlinimo ir visi kiti sprendiniai) yra preliminarūs ir turi būti iškilinami techninio bei darbo projekto rengimo metu neįsijungiant specialiojo plano koregavimo ir/ar keitimo procedūroms.

NOTE
The communication networks engineering infrastructure development plan for Rail Baltica railway line Kaunas–Vilnius presented solutions for transport communication (width of railway tracks and roads, width of connecting roads and streets, planned intersections at different levels, crossings, tunnel passages, overpasses, noise reduction measures, environmental measures for animals and all other structures of the solution) are preliminary and must be revised during the preparation of the technical (Master) and the working (Detail) project without initiating the procedure for adjusting and/or changing of the special plan.

SUTARTINIAI ŽYMĖJIMAI / LEGEND

- Ribos / Limits**
 - IVP galimoji riba / IVP validity limit
 - IVP kaimyninių teritorijų riba / Limit Of IVP Adjacent Territories
 - Savivaldybės riba / Limit Of Municipality
 - Seniūnijos riba / Limit Of Eldership
 - Esamo žemės sklypo riba / Limit Of Land Plot
 - Visuomenės poreikiams paimamo sklypo dalis / Limit Of Land Plot To Be Taken For Public Use
 - Zemės sklypo Nr. brėžinys / Number Of Land Plot On The Map
 - Visuomenės poreikiams paimama laisva valdybinė žemė / Free State Land To Be Taken For Public Use
 - Liekamoji sklypo dalis / Limit Of Land Plot Not to Be Taken For Public Use
 - Planuojamo žemės sklypo riba / Limit Of Planned Land Plot
 - Planuojamo kelio apsaugos zona / Planned Road protection zone
 - Pastatas, planuojamas paimti visuomenės poreikiams / Buildings To Be Taken For Public Use
- Geležinkeliai / Railway**
 - Esami 1520 mm geležinkeliai / 1520 mm Existing Railway
 - Esama geležinkelio stotis / Existing Railway Station
 - Trūkimo slopinimo sienelės/ Existing Noise Barriers
 - Planuojami
 - Planuojamas 1435 mm geležinkelis / Planned 1435 mm Railway Mainline
 - Planuojamas 1435 mm geležinkelio jungtis / Planned 1435 mm Railway Bypass
 - Planuojamas 1520 mm geležinkelis / Planned 1520 mm Railway
 - Traukinių pralėtimų vieta / Passing Loop
 - Perspektyvinė dviejų lygių jungtis / Possible 2 Level Connections
 - Aptarnavimo kelias / Maintenance Road
 - Signalizacijos sistemos įrangos išdėstymo vieta/ Land Plot Reservation Area At System Equipment Locations
 - Planuojamas triukšmo slopinimo sienelės/ Planned Noise Barriers
 - Planuojama geležinkelio stotis / Planned Station
 - Planuojamas geležinkelio viadukas / Planned Railway Viaduct
 - Planuojamas geležinkelio tiltas/ Planned Railway Bridge
 - Planuojamas geležinkelio tunelis/ Planned Railway Tunnel
 - Planuojama pralaidą/ Planned Culvert
 - Planuojamas kelio viadukas/ Planned Road Viaduct
 - Planuojamas kelio tunelis / Planned Road Tunnel
 - Planuojama požeminė pėsčiųjų eiga / Planned Underground Pedestrian Crossing
 - Planuojamas pėsčiųjų viadukas / Planned Overpass Pedestrian Crossing
 - Planuojamas perėjimo gyvūnams / Planned Overground Pedestrian Crossing
 - Planuojamas pragais / Planned Animal Trespass
 - Planuojamas kelio uždarymas / Planned Road Closure
- Naudmenos / Land Use**
 - Miškas / Forest
 - Vandens / Water
 - Urbanizuota teritorija / Urbanized Area
 - Kapinės / Cemetery
- Saugomos teritorijos / Protected Areas**
 - Rezervatai / Strict Reserves
 - Valstybiniai parkai / National, Regional Parks
 - Draustiniai / Reserves
 - Biosferos poligonai / Biosphere Polygons
 - Natura 2000 teritorijos / Protected Areas Nature 2000
 - Gamtos paveldo objektai / State Protected Natural Heritage Sites
 - Kultūros paveldo vertybių teritorijos / Cultural Heritage Area
 - Kultūros paveldo vertybės apsaugos zona / Protection Zone of Cultural Heritage
 - Kultūros paveldo objektas / Cultural Heritage Site
- Automobiliniai keliai / Roads**
 - Valstybinės reikšmės magistralinis kelias / Highway
 - Valstybinės reikšmės krašto kelias / Country Road
 - Valstybinės reikšmės rajoninis kelias / District Road
 - Vietinės reikšmės kelias / Local Road
 - Planuojamas kelias / Planned Road
- Inžineriniai tinklai / Engineering Networks**
 - Magistralinis dujotiekis / Main Gas Pipeline
 - Demontuojamas magistralinis dujotiekis / Demolished Main Gas Pipeline
 - Planuojamas I vietovės klasės magistralinis dujotiekis / Planned Main Gas Pipeline
 - Planuojamas II vietovės klasės magistralinis dujotiekis / Planned Main Gas Pipeline
 - Planuojamas III vietovės klasės magistralinis dujotiekis / Planned Main Gas Pipeline
 - Planuojamas magistralinio dujotiekio deklas / Planned Main Gas Pipeline Case
 - Magistralinio dujotiekio apsaugos zona / Gas Pipeline Protection Zone
 - Planuojamo magistralinio dujotiekio apsaugos zona / Planned Pipeline Protection Zone
 - Magistralinio dujotiekio vietovės klasės teritorija / Gas Pipeline Protection Zone 200 m
 - Planuojamo magistralinio dujotiekio vietovės klasės teritorija / Planned Gas Pipeline Protection Zone 200 m
 - Naikinama magistralinio dujotiekio vietovės klasės teritorija / Destroyed Gas Pipeline Protection Zone
 - Naikinama magistralinio dujotiekio vietovės klasės teritorija / Destroyed Main Gas Pipeline Protection Zone 200 m
 - Esamas servitutas (kodas - 222) / Easement (Code - 222)
 - Naikinamas esamas servitutas (kodas - 222) / Destroyed Easement (Code - 222)
 - Planuojamas servitutas (kodas - 222) / Planned Easement (Code - 222)
 - Planuojamas laikinas servitutas (kodas - 206) / Planned Easement (Code - 206)
 - Aptverta magistralinio dujotiekio uždarymo įtaisų zona / Fenced In The Territory Of Main Gas Pipeline Closing Devices
 - Elektrinis linija / Power Line
 - Planuojama/pertrausijama elektrinis linija (oro linija) / Redrawn Power Line
 - Planuojama/pertrausijama elektrinis linija (kabelis) / Redrawn Power Line
 - Elektrinis linijos apsaugos zona / Power Line Protection Zone
 - Planuojamos/pertrausijamos elektrinis linijos apsaugos zona / Redrawn Power Line Protection Zone
 - Planuojamas servitutas / Planned Easement
 - Anksčiau suplanuotas I vietovės klasės magistralinis dujotiekis / Planned Main Gas Pipeline On Other Projects
 - Anksčiau suplanuota magistralinio dujotiekio vietovės klasės teritorija / Gas Pipeline Protection Zone 200 m Planned on Other Projects
 - Anksčiau suplanuota magistralinio dujotiekio apsaugos zona / Gas Pipeline Protection Zone Planned on Other Projects
 - Anksčiau suplanuota katodinis katodinis apsaugos kabelio vamzdis / Planned a Cathodic Protection Control Cable in the Pipe on Other Projects
 - Anksčiau suplanuota elektrinis tinklų apsaugos zona / Planned Protection Zone On Other Projects

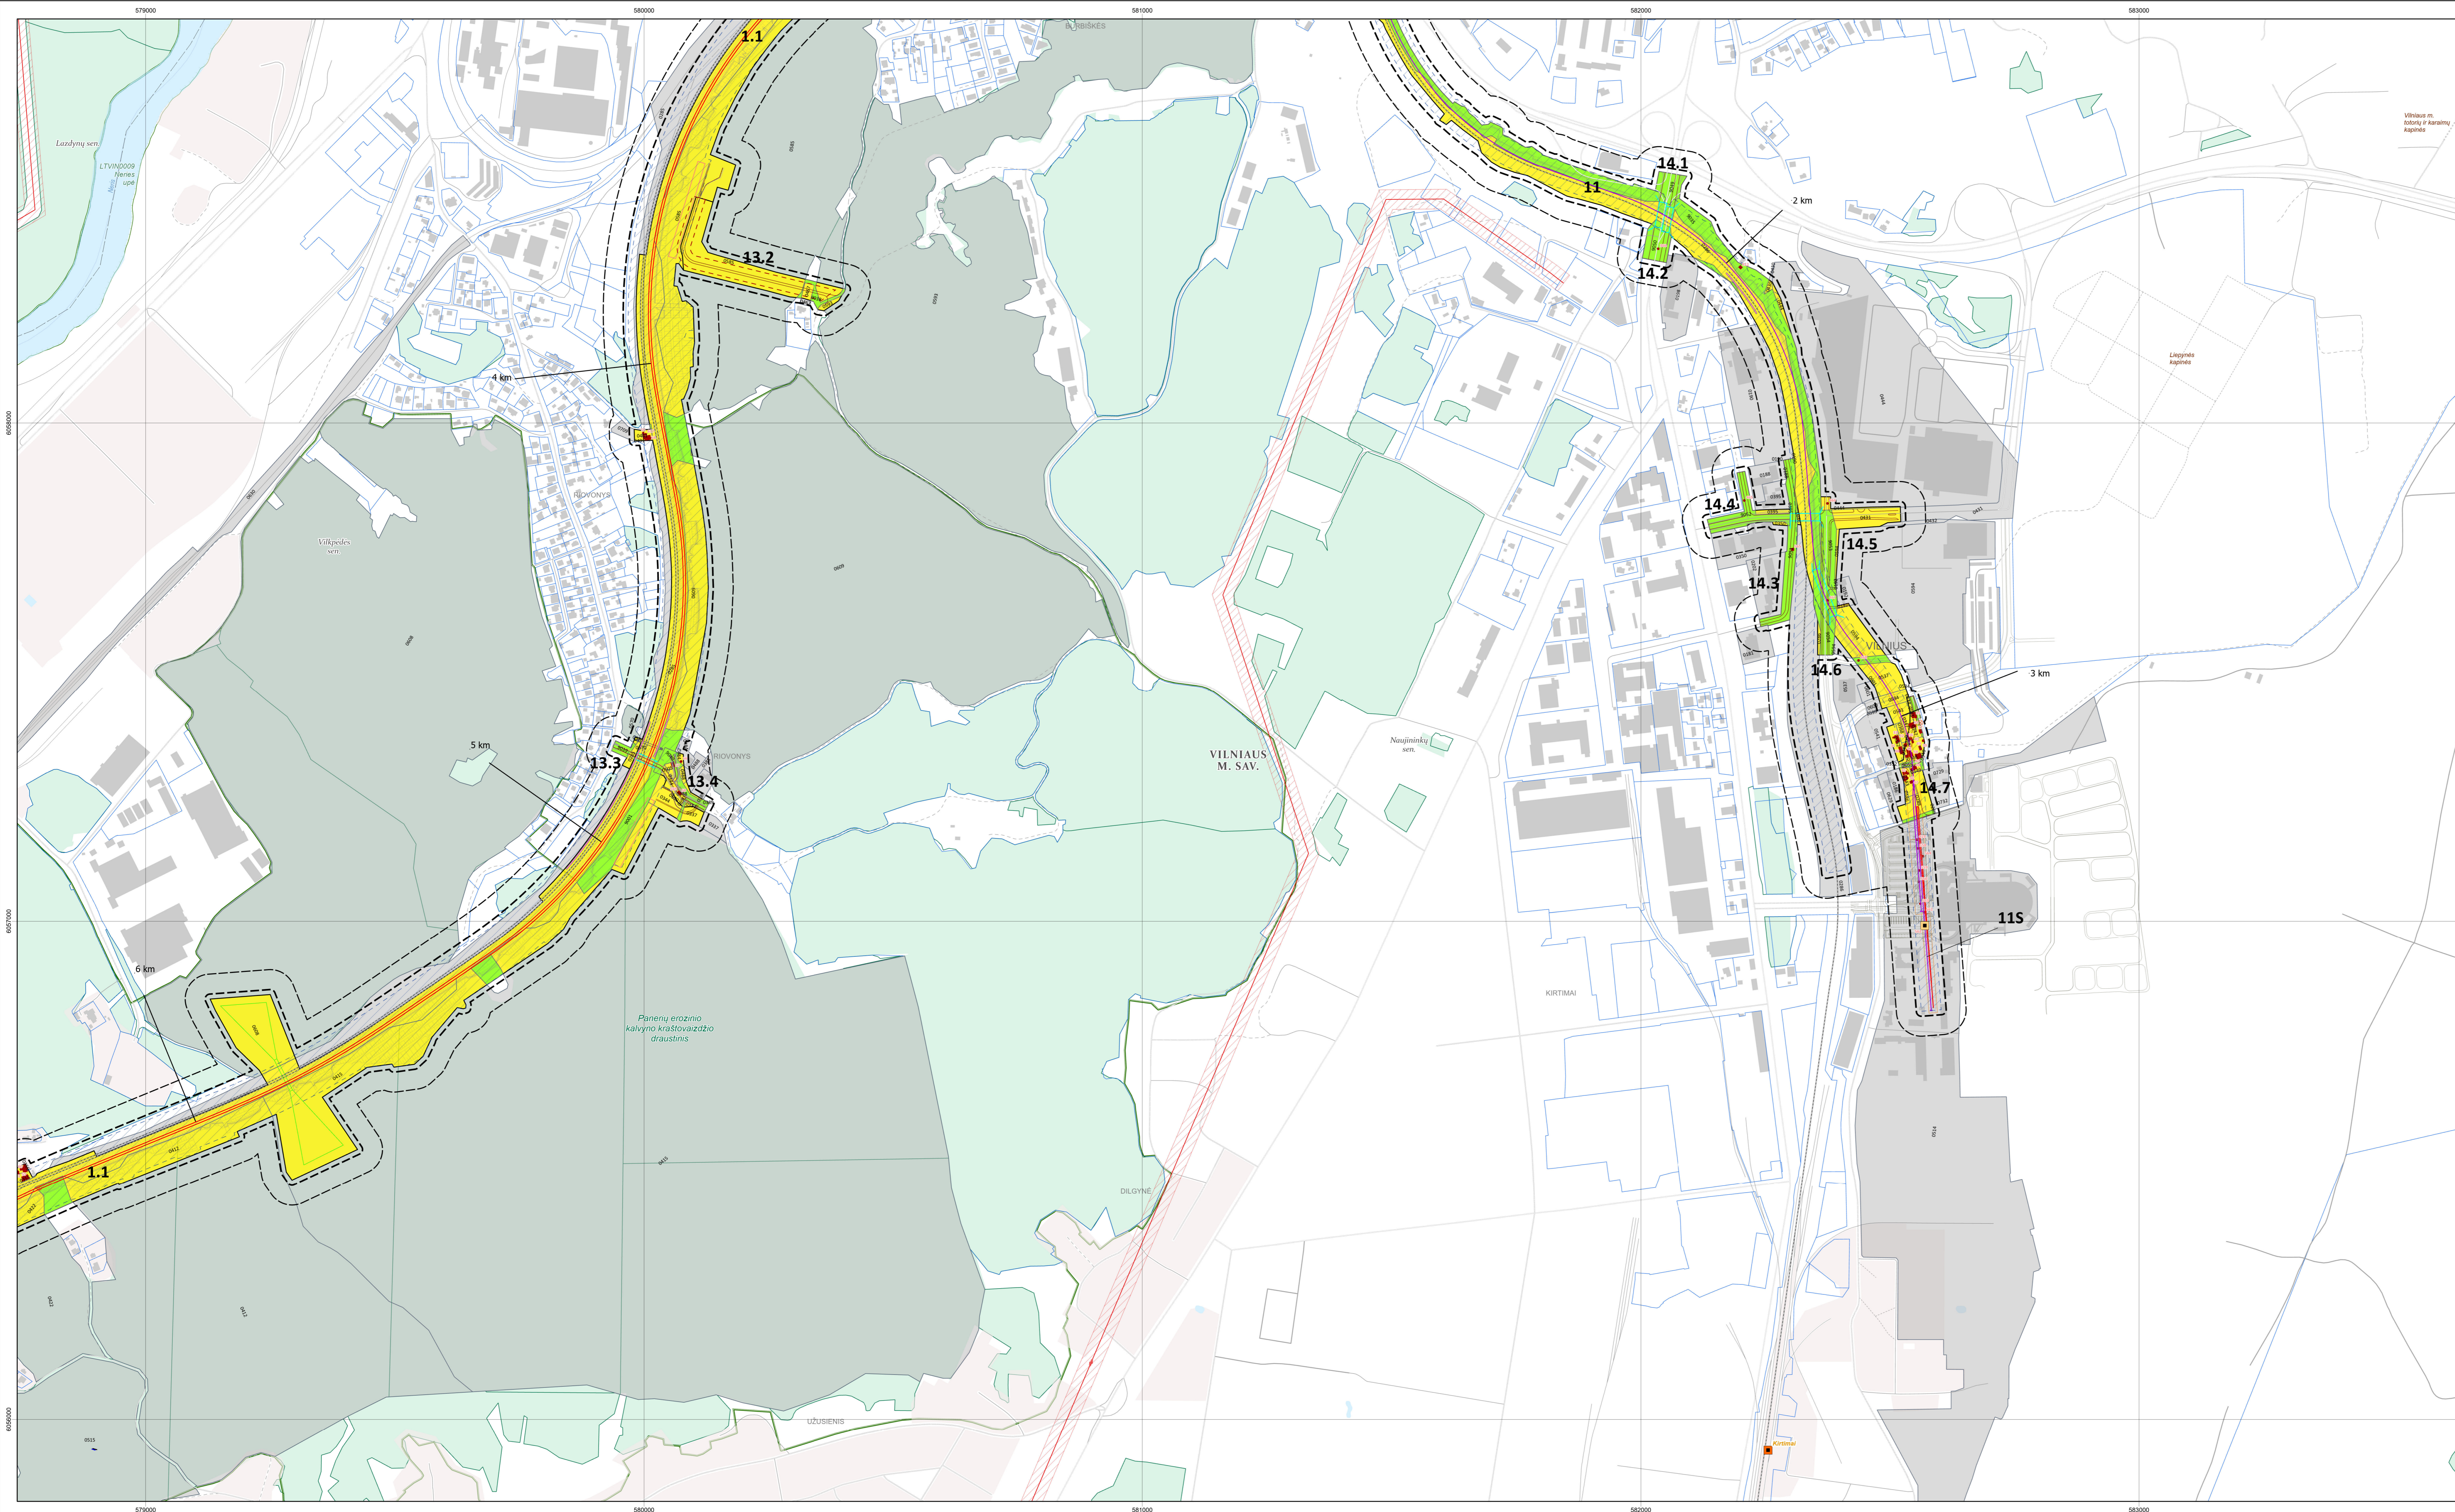

Brėžinių ir schemų sudarymui panaudoti skaitmeniniai duomenys:
© Nacionalinė žemės tarnyba prie Žemės ūkio ministerijos.
Valstybiniai georeferencialiniai erdviniai duomenų rinkiniai ir georeferencinio pagrindo žemėlapis.
Lietuvos Respublikos teritorijos skaitmeniniai erdviniai žemės paviršiaus lazerinio skenavimo taškų duomenys, 2017 [Reljefas].
Lietuvos Respublikos teritorijos M 1:10000 georeferencinių erdvinį duomenų rinkinys – GDR10ET, 2024.
Lietuvos Respublikos teritorijos M 1:10000 specialiųjų žemės naudojimo sąlygų erdvinį duomenų rinkinys – ŠZN S_DR10LT, 2024.
© VĮ Registrų centras. NT kadastras, Adresų registro duomenys, 2024 [Gyvenamosios vietovės, savivaldybės ribos].
© Lietuvos geologijos tarnyba prie Aplinkos ministerijos 2023 m.
Lietuvos Respublikos upių, ežerų, ir tvenkinių kadastras (UETK), 2022.
© Valstybinė miškų tarnyba.
Lietuvos Respublikos miškų valstybės kadastras, 2023.
© Valstybinės saugomų teritorijų tarnyba prie Aplinkos ministerijos 2024 m.
Saugomų teritorijų valstybės kadastras, 2024.
© Kultūros paveldo departamentas 2023 m.
© Kultūros paveldo vertybių registras, 2023.
Brėžiniai atlikti naudojant ESRI® ArcGIS Pro programinį įrangą.

