


Symbol / Color	Description / Legend
Black line	Savivaldybės riba / Limit Of Municipality
Red line	Miesto riba / Limit Of Town
Blue line	Intermodalinis terminalas / Intermodal Terminal
Green line	Kauno LEZ teritorija / Kaunas FEZ Territory
Yellow line	Esamo VĮ Registru centre projektuojamo žemės sklypo riba / Limit Of Land Plot
Orange line	IVP galiojimo riba / EIDP Validity Limit
Purple line	Žemės sklypo, planuojamo paimti visuomenės poveikiam, riba / Limit Of Land Plot Planned To Be Taken For Public Use
White box	Protestas / Building
Red line	Geležinkelio infrastruktūra / Railway Infrastructure
Blue line	Esamas 1520 mm geležinkelis / Existing 1520 mm Railway
Green line	Planuojamas 1520 mm geležinkelis / Planned 1520 mm Railway
Orange line	Planuojamas 1435 mm geležinkelis / Planned 1435 mm Railway Mainline
Yellow line	Planuojamas 1435 mm geležinkelio jungtis / Planned 1435 mm Railway Bypass
Purple line	Perspektyvinis trasavimas, kuriu šioje dalyje dar tikslinama techniniai projektų matavimai / Perspective alignment, track centre line will be clarified in the design stage
Blue line	Planuojamas 1435/1500 mm kelių sankirta / Planned 1435/1500 mm Crossing
Orange line	Planuojamas 1435 mm kelių atšaka / Planned 1435 mm Turnout
Blue line	Planuojamas vydimasis / Planned Embankment/Cut
Green line	Demontuojamas 1520 mm geležinkelis / Demolished 1520 mm Railway
Blue box	Geležinkelio platforma / Railway Platform
Green box	Geležinkelio apsaugos zona / Railway Protection Zone
Blue box	Planuojamas geležinkelio viadukas / Planned Railway Viaduct
Orange box	Planuojamas geležinkelio tiltas / Planned Railway Bridge
Yellow box	Planuojamas geležinkelio tunelis / Planned Railway Tunnel
White box	Planuojama pralaida / Planned Culvert
Blue box	Planuojamas kelių viadukas / Planned Road Overpass
Orange box	Planuojamas automobilių tunelis / Planned Road Tunnel
Yellow box	Planuojama požeminė pėsčiųjų perėja / Planned Underground Pedestrian Crossing
Green box	Planuojamas pėsčiųjų viadukas / Planned Overground Pedestrian Crossing
Blue box	Planuojamas prieglobis / Planned Animal Tresspass
Orange box	Planuojamas perėjimo gyvūnams / Planned Overpass Wildlife Crossing
Green box	Planuojamas atkėlimo sienelės / Planned Retaining Wall
Blue box	Geležinkelio sankirtos pagrindinis stiprinimas / Ground Improvement Works
Orange box	Esanti statiniai / Existing Structure
Blue box	Planuojama triukšmo apsaugos sienelė / Planned Noise Reduction Wall
Green box	Esantysis triukšmo apsaugos sienelės / Existing Under Construction Noise Reduction Wall
Yellow box	Demontuojama esantysis triukšmo apsaugos sienelės / Demolished Existing Under Construction Noise Reduction Wall
Blue box	Vandens kanalas turintis apsaugą / Vandens kanalas turintis apsaugą / Water channel to be shortened / Water channel to be relocated
Orange box	Žemės plotas rezervuojamas signalizacijos planuojamų viadukų / Land plot reservation area at System Equipment Locations
Green box	Vandens kanalo perkėlimo pasiūlymas / Water channel relocation proposal
Blue box	Techniniai (ne vedžio mašinomis) pervažiavimai / Technical (not for use by shunting locomotives)
Orange box	Automobilių keliai / Roads
Blue box	Valstybinės reikšmės magistralinis kelias / Highway
Green box	Valstybinės reikšmės krašto kelias / County Road
Yellow box	Valstybinės reikšmės rajoninis kelias / District Road
Orange box	Vietinės reikšmės kelias arba gatvė su asfalto danga / Asphalt Local Road or Street
Blue box	Vietinės reikšmės kelias arba gatvė su žvyro danga / Gravel Local Road or Street
Green box	Planuojamas kelias arba gatvė / Planned Road or Street
Yellow box	Planuojamas praeiviuoju kelias / Planned Access Road
Blue box	Planuojami techniniai apsauginiai keliai / Planned Maintenance Roads
Orange box	Kelias projektui parengti kelias, arba gatvės sprendiniai / Planned Road or Street Solutions on other Projects
Green box	Planuojamas kelių užbarymas / Planned Road Closure
Blue box	Planuojamas apšviestas / Planned Enclosure
Orange box	Esamo automobilio apsaugos zona / Existing Road Protection Zone
Green box	Planuojamas apšviestas / Planned Enclosure
Blue box	Apdaravimo platformos / Maintenance Platforms

Layout plan / Kelių išdėstymo planas
Scale / Mastelis 1:5000

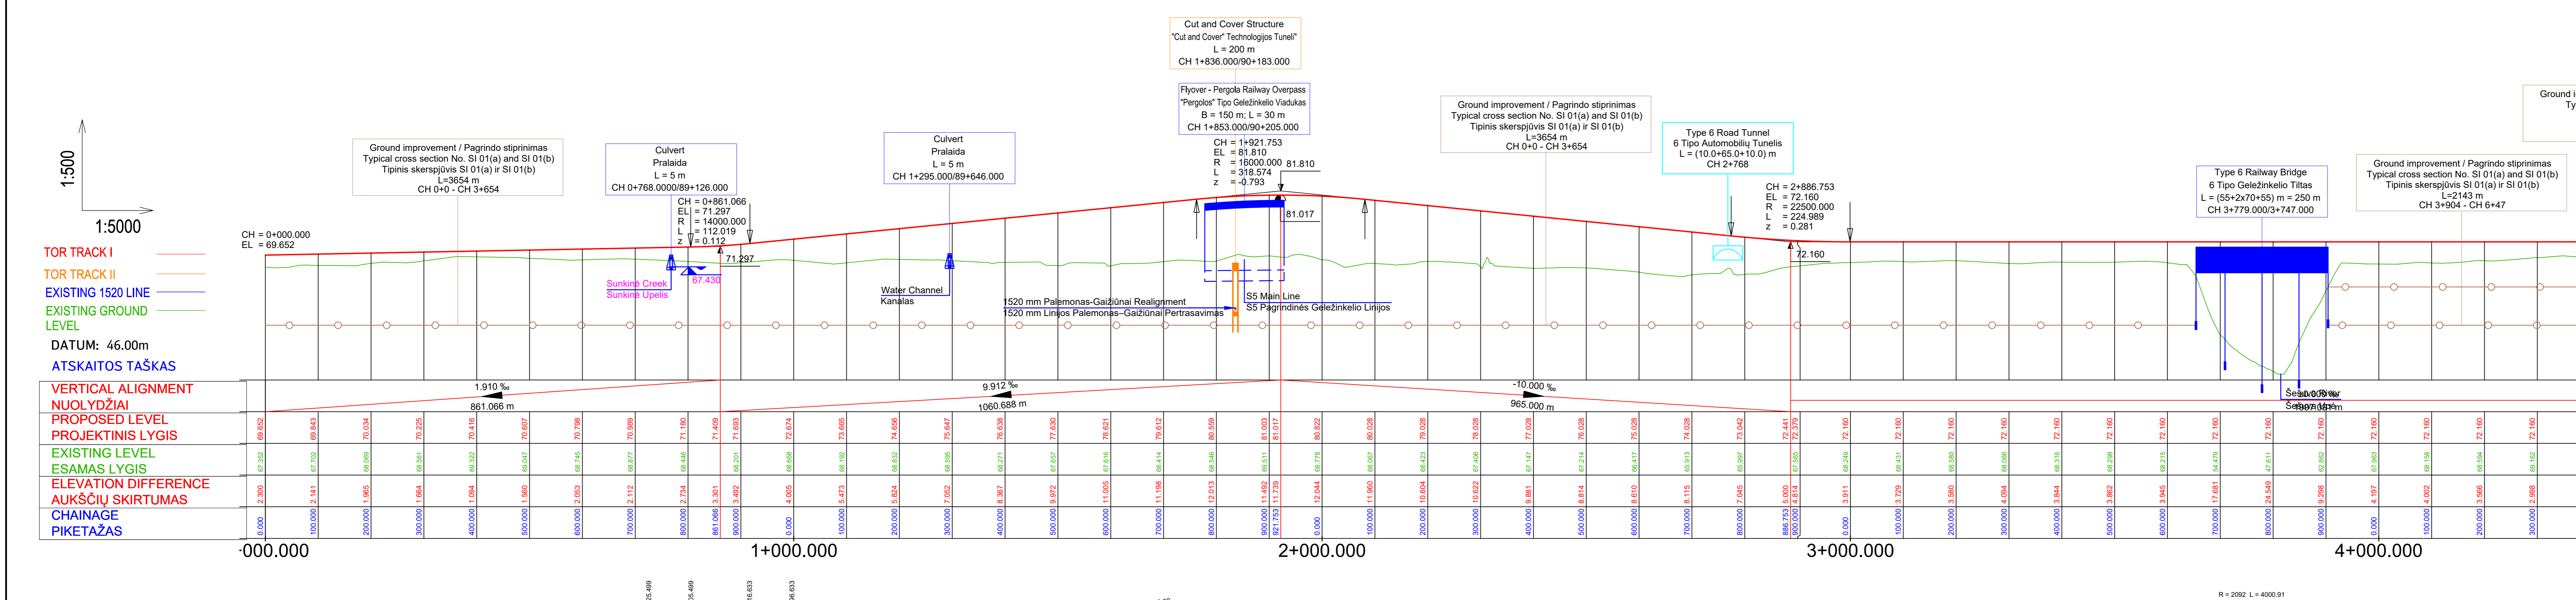

Longitudinal profile / Išilginis profilis
Horizontal scale / Horizontalus mastelis 1:5000 - Vertical scale / Vertikalus mastelis 1:500

PASTABA:
Projekto „Rail Baltica“ geležinkelio linijos Kaunas-Vilnius susisiekimo komunikacijų inžinerinės infrastruktūros vystymo plane pateikti susisiekimo komunikacijų sprendiniai (geležinkelio ir automobilių kelių plotai, apjungiamųjų kelių ir gatvių plotai, planuojamos srities, lygi, sankirtos, tunelinės praeiviuoju, viadukų, triukšmo apsaugos priemonės, apšviestas priemonės gyvūnams ir visi kiti sprendiniai) yra preliminarūs ir turi būti tikslinami techninio bei darbo projekto rengimo metu nedidinant specialiojo darbo koregavimų sąrašo koregavimų procedūros.

NOTE 1:
The communication network engineering infrastructure development plan for Rail Baltica railway line Kaunas-Vilnius presented solutions for transport communications (width of railway tracks and roads, width of connecting roads and streets, planned intersections at different levels, crossings, tunnel passages, overpasses, noise reduction measures, environmental measures for animals and all other structures of the solution) are preliminary and must be revised during the preparation of the technical (Master) and the working (Detail) project without initiating the procedure for adjusting and/or changing of the special plan.

PASTABOS / NOTES:
1. Kiti sprendiniai pateikti preliminarūs ir turi būti tikslinami techninio bei darbo projekto rengimo metu nedidinant specialiojo darbo koregavimų sąrašo koregavimų procedūros.
2. Informacijai apie grupinio vandens lygį, sankirtas, tunelinės praeiviuoju, viadukų, triukšmo apsaugos priemones, apšviestas priemonės gyvūnams ir visi kiti sprendiniai pateikti preliminarūs ir turi būti tikslinami techninio bei darbo projekto rengimo metu nedidinant specialiojo darbo koregavimų sąrašo koregavimų procedūros.

TABLE:

NO.	DATA	REVISIONS	REASON
1	2024-05-20		ISSUED FOR PUBLIC HEARING
2	2024-05-20		ISSUED FOR PUBLIC HEARING
3	2024-05-20		ISSUED FOR PUBLIC HEARING

PROJECT INFORMATION:
PROJECT TITLE: PROJEKTAS „RAIL BALITICA“ GELEŽINKELIO LINIJOS KAUNAS-VILNIUS SUSISIEKIMO KOMUNIKACIJŲ INŽINERINĖS INFRASTRUKTŪROS VYSTYMO PLANAS / PROJECT „RAIL BALITICA“ RAILWAY LINE KAUNAS-VILNIUS COMMUNICATION NETWORKS ENGINEERING INFRASTRUCTURE DEVELOPMENT PLAN
PLANNING STAGE / PLANAVIMO ETAPAS: PLANNING PHASE TITLE
SPRENDINIŲ KONKRETIZAVIMAS / CONCRETISATION OF THE SOLUTIONS
DRAWING TITLE: Alternatyvus SS Planavimo linijai Layout Plan and Vertical Alignment / Alternatyvus SS Planavimo linijai Geležinkelio kelių planas ir išilginis profilis
DOCUMENT NUMBER / DOKUMENTO NUMERAS: 19263-00-STP-S-SS-02-009

COMPANIES:
SWECO, Rail Baltica, ID Vilnius, LTG, INFRA, DB