


**PROJEKTO „RAIL BALTICA“ GELEŽINKELIO LINIJOS KAUNAS – VILNIUS  
SUSISIEKIMO KOMUNIKACIJŲ INŽINERINĖS INFRASTRUKTŪROS VYSTYMO PLANAS /  
PROJECT „RAIL BALTICA“ RAILWAY LINE KAUNAS – VILNIUS MODERNIZATION  
COMMUNICATION NETWORKS ENGINEERING INFRASTRUCTURE DEVELOPMENT PLAN**

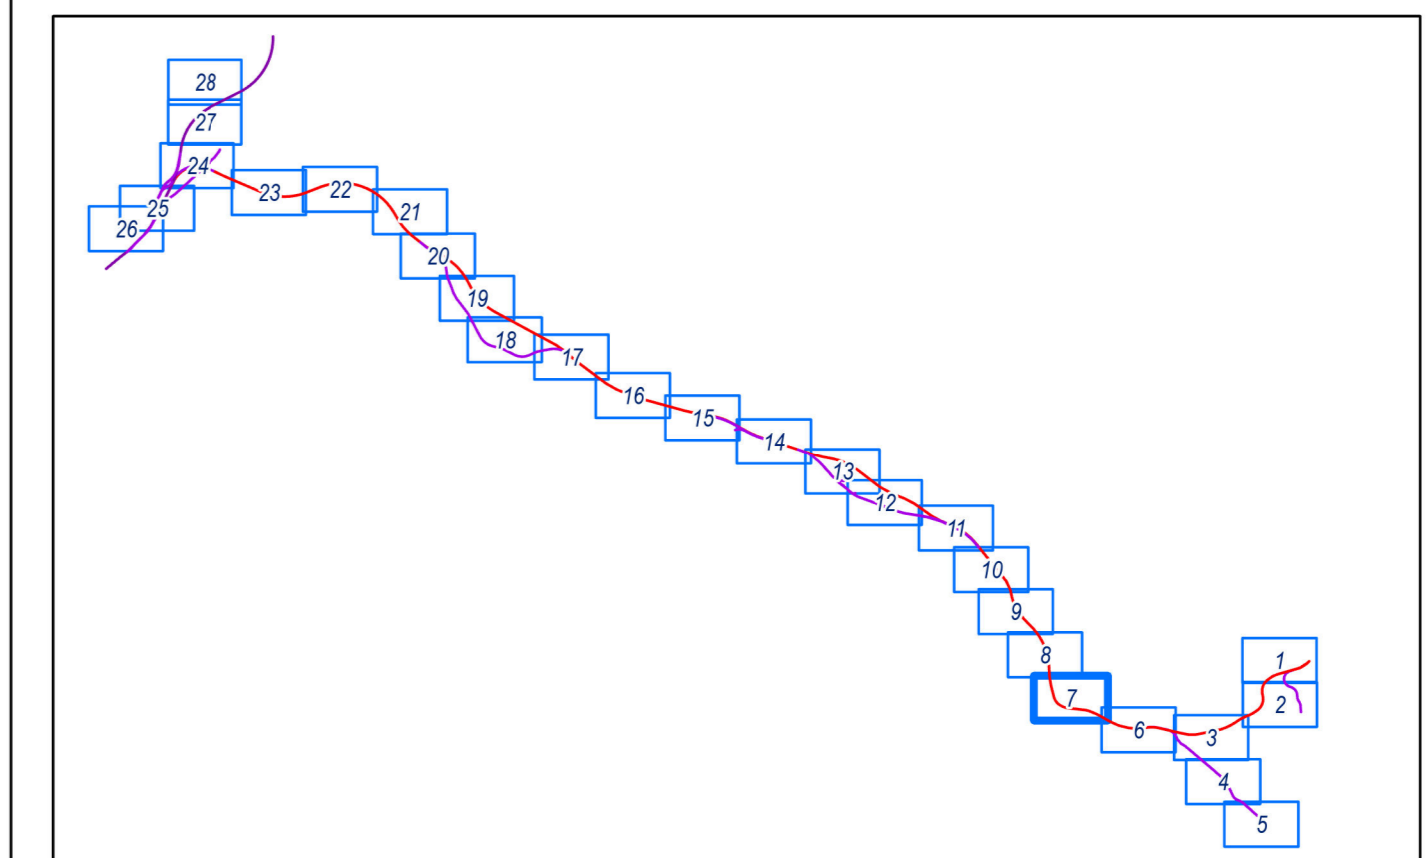


**PASTABA**  
Projekto „Rail Baltica“ geležinkelio linijos Kaunas–Vilnius susisiekimui komunikacijų inžinerinės infrastruktūros vystymo plane pateikti susisiekimui komunikacijų (pėsčiųjų, automobilių, traukinių) ir automobilių kelių plotis, apjungiamųjų kelių ir gatvių plotis, planuojamos skirtingų lygių jungtys, sankirtos, tuneliniai pravažavimai, viešasis traukimo slopinimo priemonės, važiavimo priemonės gnyvėms ir visi kiti sprendiniai (stacioniai) yra preliminarūs ir turi būti iškilinami techninio bei darbo projekto rengimo metu neįsijungiant specialiojo plano koregavimo ir/ar keitimo procedūroms.

**NOTE**  
The communication networks engineering infrastructure development plan for Rail Baltica railway line Kaunas–Vilnius presented solutions for transport communications (width of railway tracks and roads, width of connecting roads and streets, planned intersections at different levels, crossings, tunnel passages, overpasses, noise reduction measures, environmental measures for animals and all other structures of the solutions) are preliminary and must be revised during the preparation of the technical (Master) and the working (Detail) project without initiating the procedure for adjusting and/or changing of the special plan.

**SUTARTINIAI ŽYMĖJIMAI / LEGEND**

- Ribos / Limits**
  - Išvystymo riba / IUP validity limit
  - IUP kaimyninių teritorijų riba / Limit of IUP Adjacent Territories
  - Savivaldybės riba / Limit of Municipality
  - Seniūnijos riba / Limit of Eldership
  - Esamo žemės sklypo riba / Limit of Land Plot
  - Visuomenės poreikiams paimama sklypo dalis/ Limit Of Land Plot To Be Taken For Public Use
  - Zemės sklypo Nr. brėžinys / Number Of Land Plot On The Map
  - Visuomenės poreikiams paimama laisva valstybinė žemė / Free State Land To Be Taken For Public Use
  - Liekamoji sklypo dalis / Limit Of Land Plot Not to Be Taken For Public Use
  - Planuojamo žemės sklypo riba / Limit Of Planned Land Plot
  - Planuojamo žemės sklypo Nr. / Number Of Planned land Plot
- 4661**
  - Magistralinis dujotiekis / Main Gas Pipeline
  - Demontuojamas magistralinis dujotiekis / Demolished Main Gas Pipeline
  - Planuojamas I vietovės klasės magistralinis dujotiekis / Planned Main Gas Pipeline
  - Planuojamas II vietovės klasės magistralinis dujotiekis / Planned Main Gas Pipeline
  - Planuojamas III vietovės klasės magistralinis dujotiekis / Planned Main Gas Pipeline
  - Planuojamas magistralinio dujotiekio deklas / Planned Main Gas Pipeline Case
  - Magistralinio dujotiekio apsaugos zona / Gas Pipeline Protection Zone
  - Planuojamas magistralinio dujotiekio apsaugos zona / Planned Pipeline Protection Zone
  - Magistralinio dujotiekio vietovės klasės teritorija / Gas Pipeline Protection Zone 200 m
  - Planuojamo magistralinio dujotiekio vietovės klasės teritorija / Planned Gas Pipeline Protection Zone 200 m
  - Naikinama magistralinio dujotiekio vietovės klasės teritorija / Destroyed Gas Pipeline Protection Zone
  - Naikinama magistralinio dujotiekio vietovės klasės teritorija / Destroyed Main Pipeline Protection Zone 200 m
  - Esamas servitutas (kodas - 222) / Easement (Code - 222)
  - Naikinamas esamas servitutas (kodas - 222) / Destroyed Easement (Code - 222)
  - Planuojamas laikinas servitutas (kodas - 206) / Planned Easement (Code - 206)
  - Planuojamas laikinas servitutas (kodas - 206) / Planned Easement (Code - 206)
  - Aptverta magistralinio dujotiekio uždarymo įtaisu zona / Fenced In The Territory Of Main Gas Pipeline Closing Devices
  - Elektrinė linija / Power Line
  - Planuojama/pertrausijama elektrinė linija (oro linija) / Redwired Power Line
  - Planuojama/pertrausijama elektrinė linija (kabelis) / Redwired Power Line
  - Elektrinės linijos apsaugos zona / Power Line Protection Zone
  - Planuojama/pertrausijama elektrinės linijos apsaugos zona / Redwired Power Line Protection Zone
  - Planuojamas servitutas / Planned Easement
  - Ankščiau suplanuotas I vietovės klasės magistralinis dujotiekis / Planned Main Gas Pipeline On Other Projects
  - Ankščiau suplanuotas magistralinio dujotiekio vietovės klasės teritorija / Gas Pipeline Protection Zone 200 m Planned on Other Projects
  - Ankščiau suplanuotas magistralinio dujotiekio apsaugos zona / Gas Pipeline Protection Zone Planned on Other Projects
  - Ankščiau suplanuotas katodinis apsaugos kabelio vamzdis / Planned a Cathodic Protection Control Cable in the Pipe on Other Projects
  - Ankščiau suplanuotų elektrinių tinklų apsaugos zona / Planned Protection Zone On Other Projects
- Automobilių keliai / Roads**
  - Valstybinės reikšmės magistralinis kelias / Highway
  - Valstybinės reikšmės krašto kelias / Country Road
  - Valstybinės reikšmės rajoninis kelias / District Road
  - Vietinės reikšmės kelias / Local Road
  - Planuojamas kelias / Planned Road
- Geležinkeliai / Railway**
  - Esami
    - Esamas 1520 mm geležinkelis / 1520 mm Existing Railway
    - Esama geležinkelio stotis / Existing Railway Station
    - Trūkimo slopinimo sienutės / Existing Noise Barriers
  - Planuojami
    - Planuojamas 1435 mm geležinkelis / Planned 1435 mm Railway Mainline
    - Planuojamas 1435 mm geležinkelio jungtis / Planned 1435 mm Railway Bypass
    - Planuojamas 1520 mm geležinkelis / Planned 1520 mm Railway
    - Traukinių pralenkimo vieta / Passing Loop
    - Perspektyvinė dviejų lygių jungtis / Possible 2 Level Connections
    - Apratavimo kelias / Maintenance Road
    - Signalizacijos sistemos įrangos išdėstymo vieta / Land Plot Reservation Area At System Equipment Locations
    - Planuojamas triukšmo slopinimo sienutės / Planned Noise Barriers
    - Planuojama geležinkelio stotis / Planned Station
    - Planuojamas geležinkelio viadukas / Planned Railway Viaduct
    - Planuojamas geležinkelio tiltas / Planned Railway Bridge
    - Planuojamas geležinkelio tunelis / Planned Railway Tunnel
    - Planuojama pralaidą / Planned Culvert
    - Planuojamas kelio viadukas / Planned Road Viaduct
    - Planuojamas kelio tunelis / Planned Road Tunnel
    - Planuojama požeminė pėsčiųjų eiga / Planned Underground Pedestrian Crossing
    - Planuojamas pėsčiųjų viadukas / Planned Overpass Pedestrian Crossing
    - Planuojamas perėjimo gnyvėnams / Planned Overpass Wildlife Crossing
    - Planuojamas pragais / Planned Animal Trespass
    - Planuojamas kelio uždarymas / Planned Road Closure
- Naudmenos / Land Use**
  - Miškas / Forest
  - Vandens / Water
  - Urbanizuota teritorija / Urbanized Area
  - Kapinės / Cemetery
- Saugomos teritorijos / Protected Areas**
  - Rezervatai / Strict Reserves
  - Valstybiniai parkai / National Parks
  - Draustiniai / Reserves
  - Biosferos poligonai / Biosphere Polygons
  - Natura 2000 teritorijos / Protected Areas Nature 2000
  - Gamtos paveldo objektai / State Protected Natural Heritage Sites
  - Kultūros paveldo vertybių teritorijos / Cultural Heritage Area
  - Kultūros paveldo vertybės apsaugos zona / Protection Zone of Cultural Heritage
  - Kultūros paveldo objektas / Cultural Heritage Site

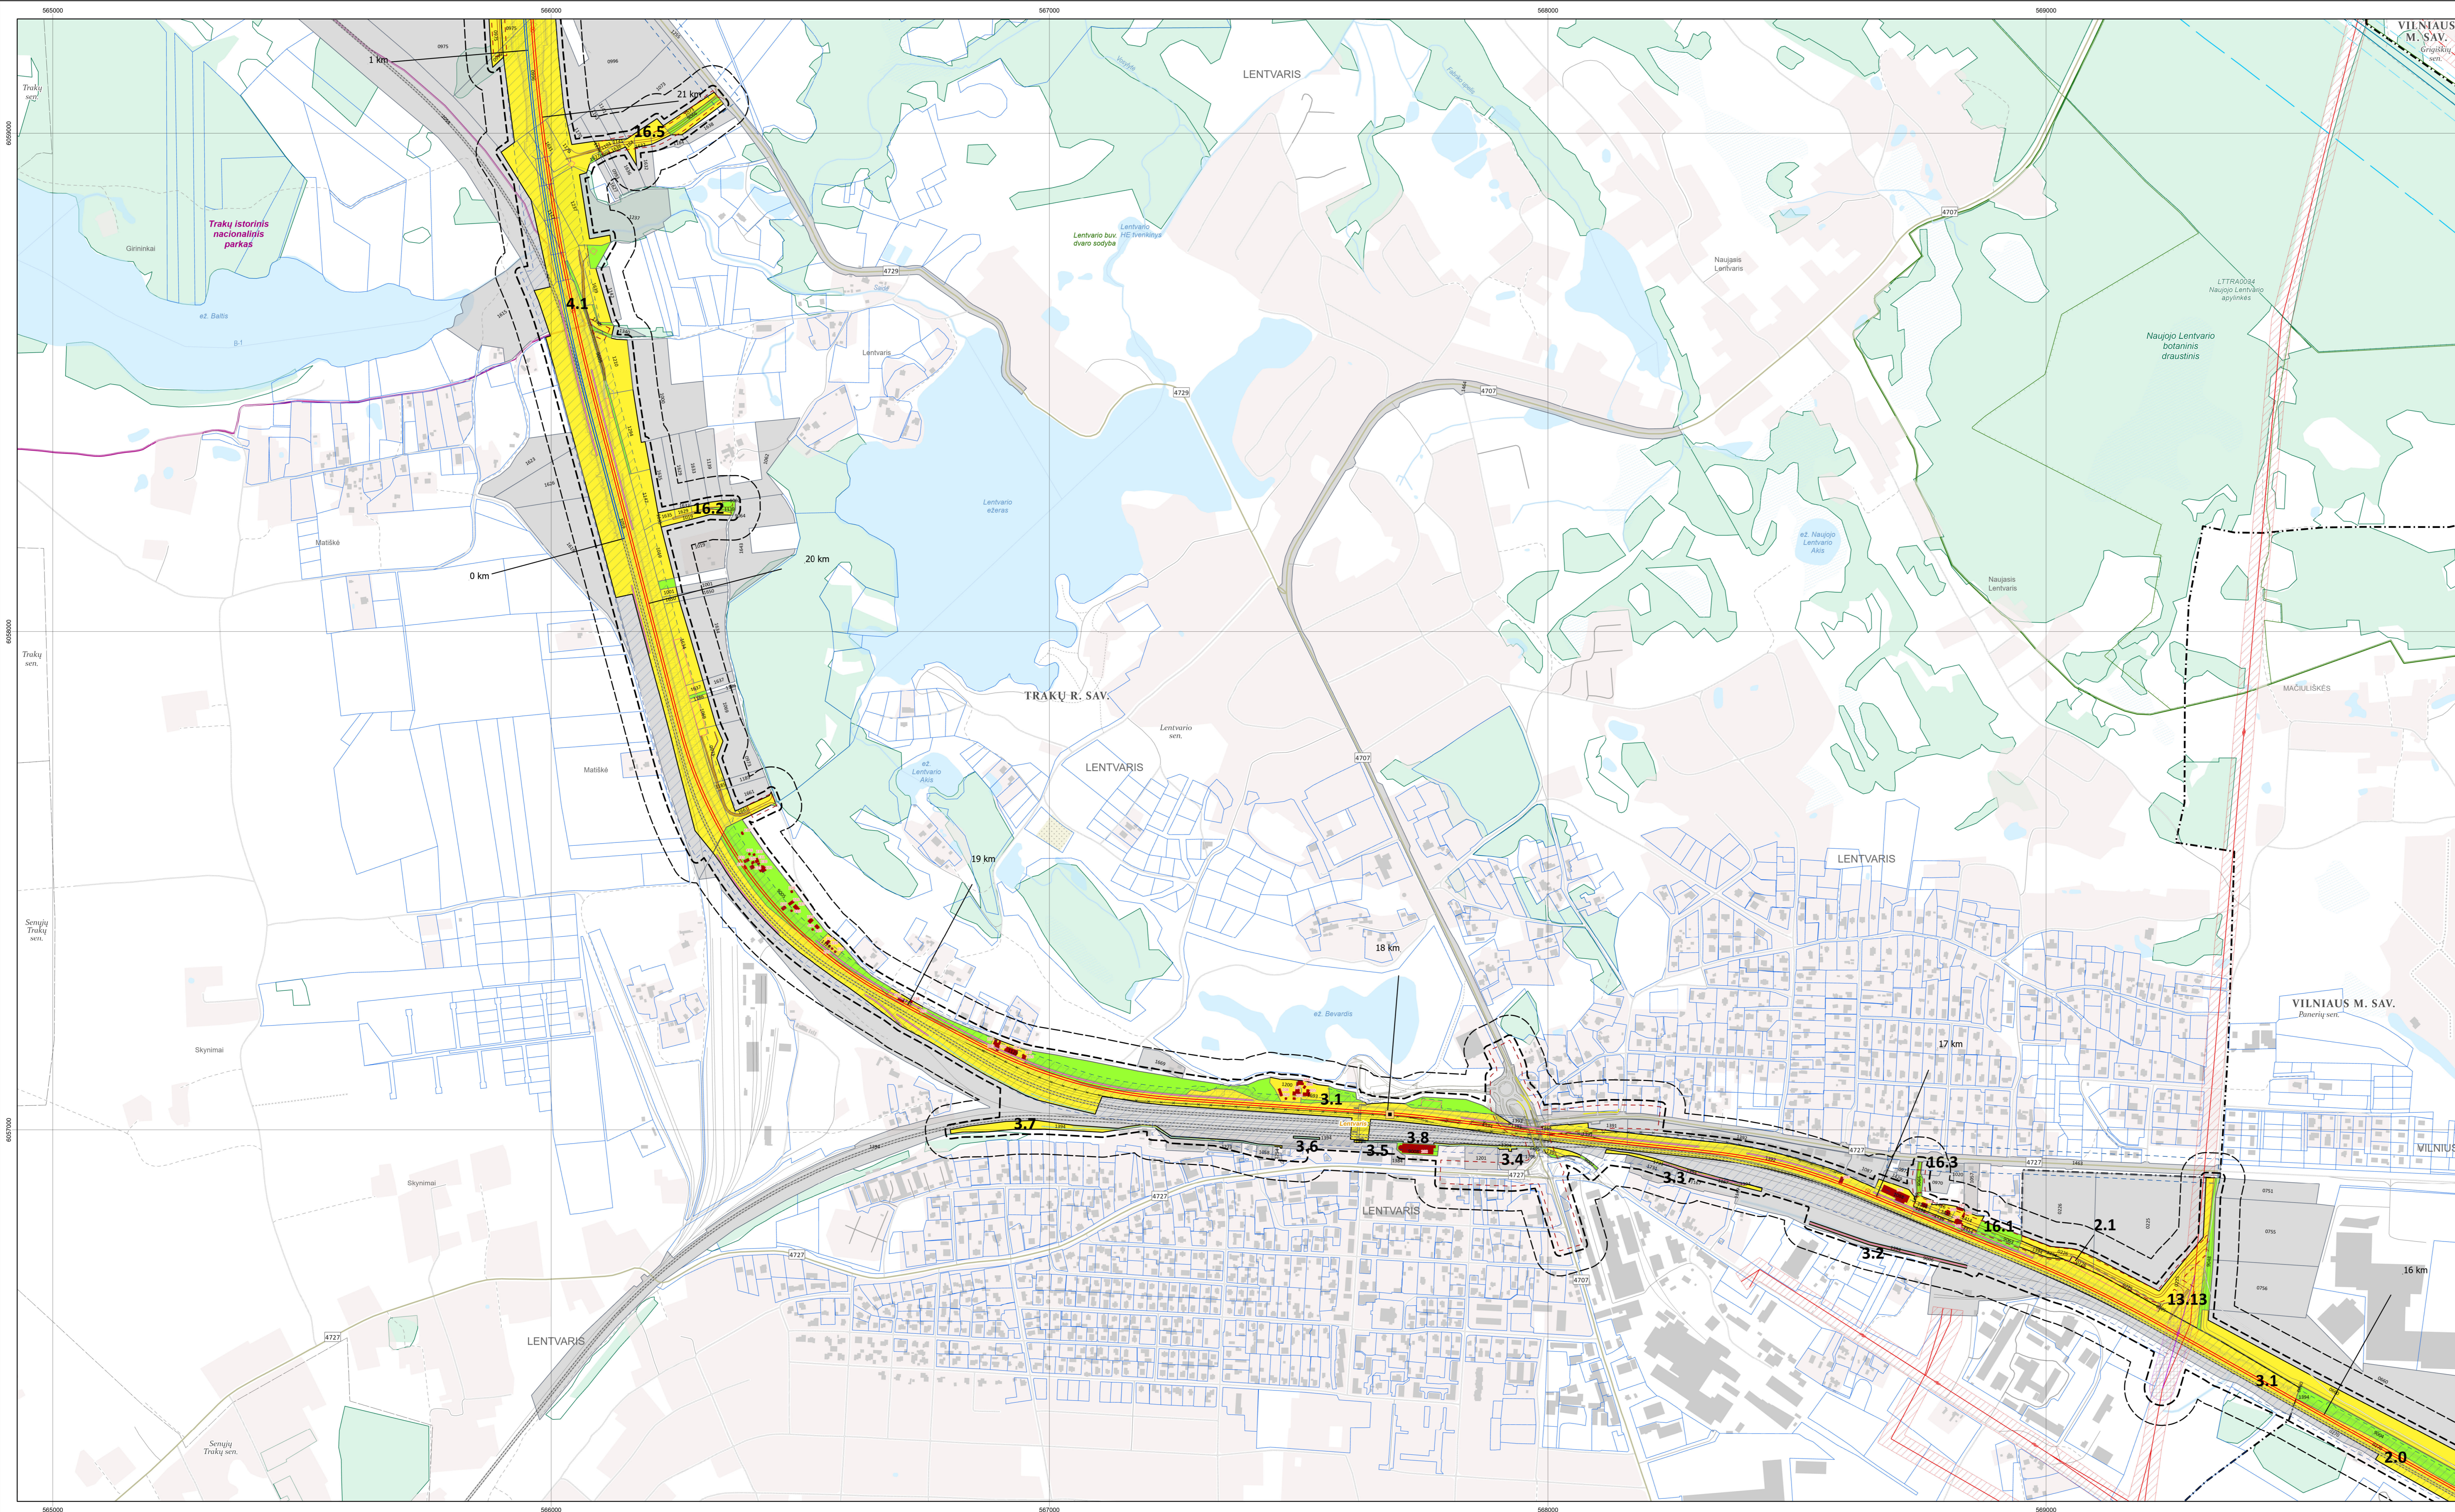

Brėžinių ir schemų sudarymui panaudoti skaitmeniniai duomenys:  
© Nacionalinė žemės tarnyba prie Žemės ūkio ministerijos.  
Valstybiniai georeferencialiniai erdviniai duomenų rinkiniai ir georeferencinio pagrindo žemėlapis.  
Lietuvos Respublikos teritorijos skaitmeniniai erdviniai žemės paviršiaus lazerinio skenavimo taškų duomenys, 2017 [Reljefas].  
Lietuvos Respublikos teritorijos M 1:100000 georeferencialiniai erdviniai duomenų rinkinys – GDR10ET, 2024.  
Lietuvos Respublikos teritorijos M 1:100000 specialiąjį žemės naudojimo sąlygų erdvinį duomenų rinkinį – SŽN S\_DR10LT, 2024.  
© VĮ Registrų centras. N7 kadastras. Adresų registro duomenys, 2024 [Gyvenamosios vietovės, savivaldybės ribos].  
© Lietuvos geologijos tarnyba prie Aplinkos ministerijos 2023 m.  
Lietuvos Respublikos upių, ežerų, ir tvenkinių kadastras (UETK), 2022.  
© Valstybinė miškų tarnyba.  
Lietuvos Respublikos miškų valstybinis kadastras, 2023.  
© VĮ Registrų centras. N7 kadastras. Adresų registro duomenys, 2024 m.  
Saugomųjų teritorijų valstybinis kadastras, 2024.  
© Kultūros paveldo departamentas 2023 m.  
Kultūros paveldo vertybių registras, 2023.  
Brėžiniai atlikti naudojant ESRI® ArcGIS Pro programinį įrangą.

<p>Projekto vadovas / Project Manager: <b>SWECO</b></p> <p>Projekto inžinierius / Project Engineer: <b>DB</b></p> <p>Projekto inžinierius / Project Engineer: <b>ID Vilnius</b></p>		<p>Projekto pavadinimas / Project Title: <b>PROJEKTO „RAIL BALTICA“ GELEŽINKELIO LINIJOS KAUNAS – VILNIUS SUSISIEKIMO KOMUNIKACIJŲ INŽINERINĖS INFRASTRUKTŪROS VYSTYMO PLANAS / PROJECT „RAIL BALTICA“ RAILWAY LINE KAUNAS – VILNIUS MODERNIZATION COMMUNICATION NETWORKS ENGINEERING INFRASTRUCTURE DEVELOPMENT PLAN</b></p>
<p>Sprendinių konkretizavimas / Concretisation of the solutions</p>		<p>SPRENDINIŲ KONKRETIZAVIMAS / CONCRETISATION OF THE SOLUTIONS</p>
<p>Ši yra pagrindinė brėžinio versija / This is the main drawing</p>		<p>ŠIŲ BRĖŽINIŲ BRĖŽINYS / THE MAIN DRAWING</p>
<p>Projekto dokumentacijos numeris / Project Documentation Number: <b>M1-500</b></p>		<p>Projekto dokumentacijos numeris / Project Documentation Number: <b>M1-500</b></p>
<p>Projekto pavadinimas / Project Name: <b>19263-00-STP-S-B-S5-01-002</b></p>		<p>Projekto pavadinimas / Project Name: <b>19263-00-STP-S-B-S5-01-002</b></p>
<p>Projekto numeris / Project Number: <b>7</b></p>		<p>Projekto numeris / Project Number: <b>7</b></p>
<p>Projekto data / Project Date: <b>28</b></p>		<p>Projekto data / Project Date: <b>28</b></p>