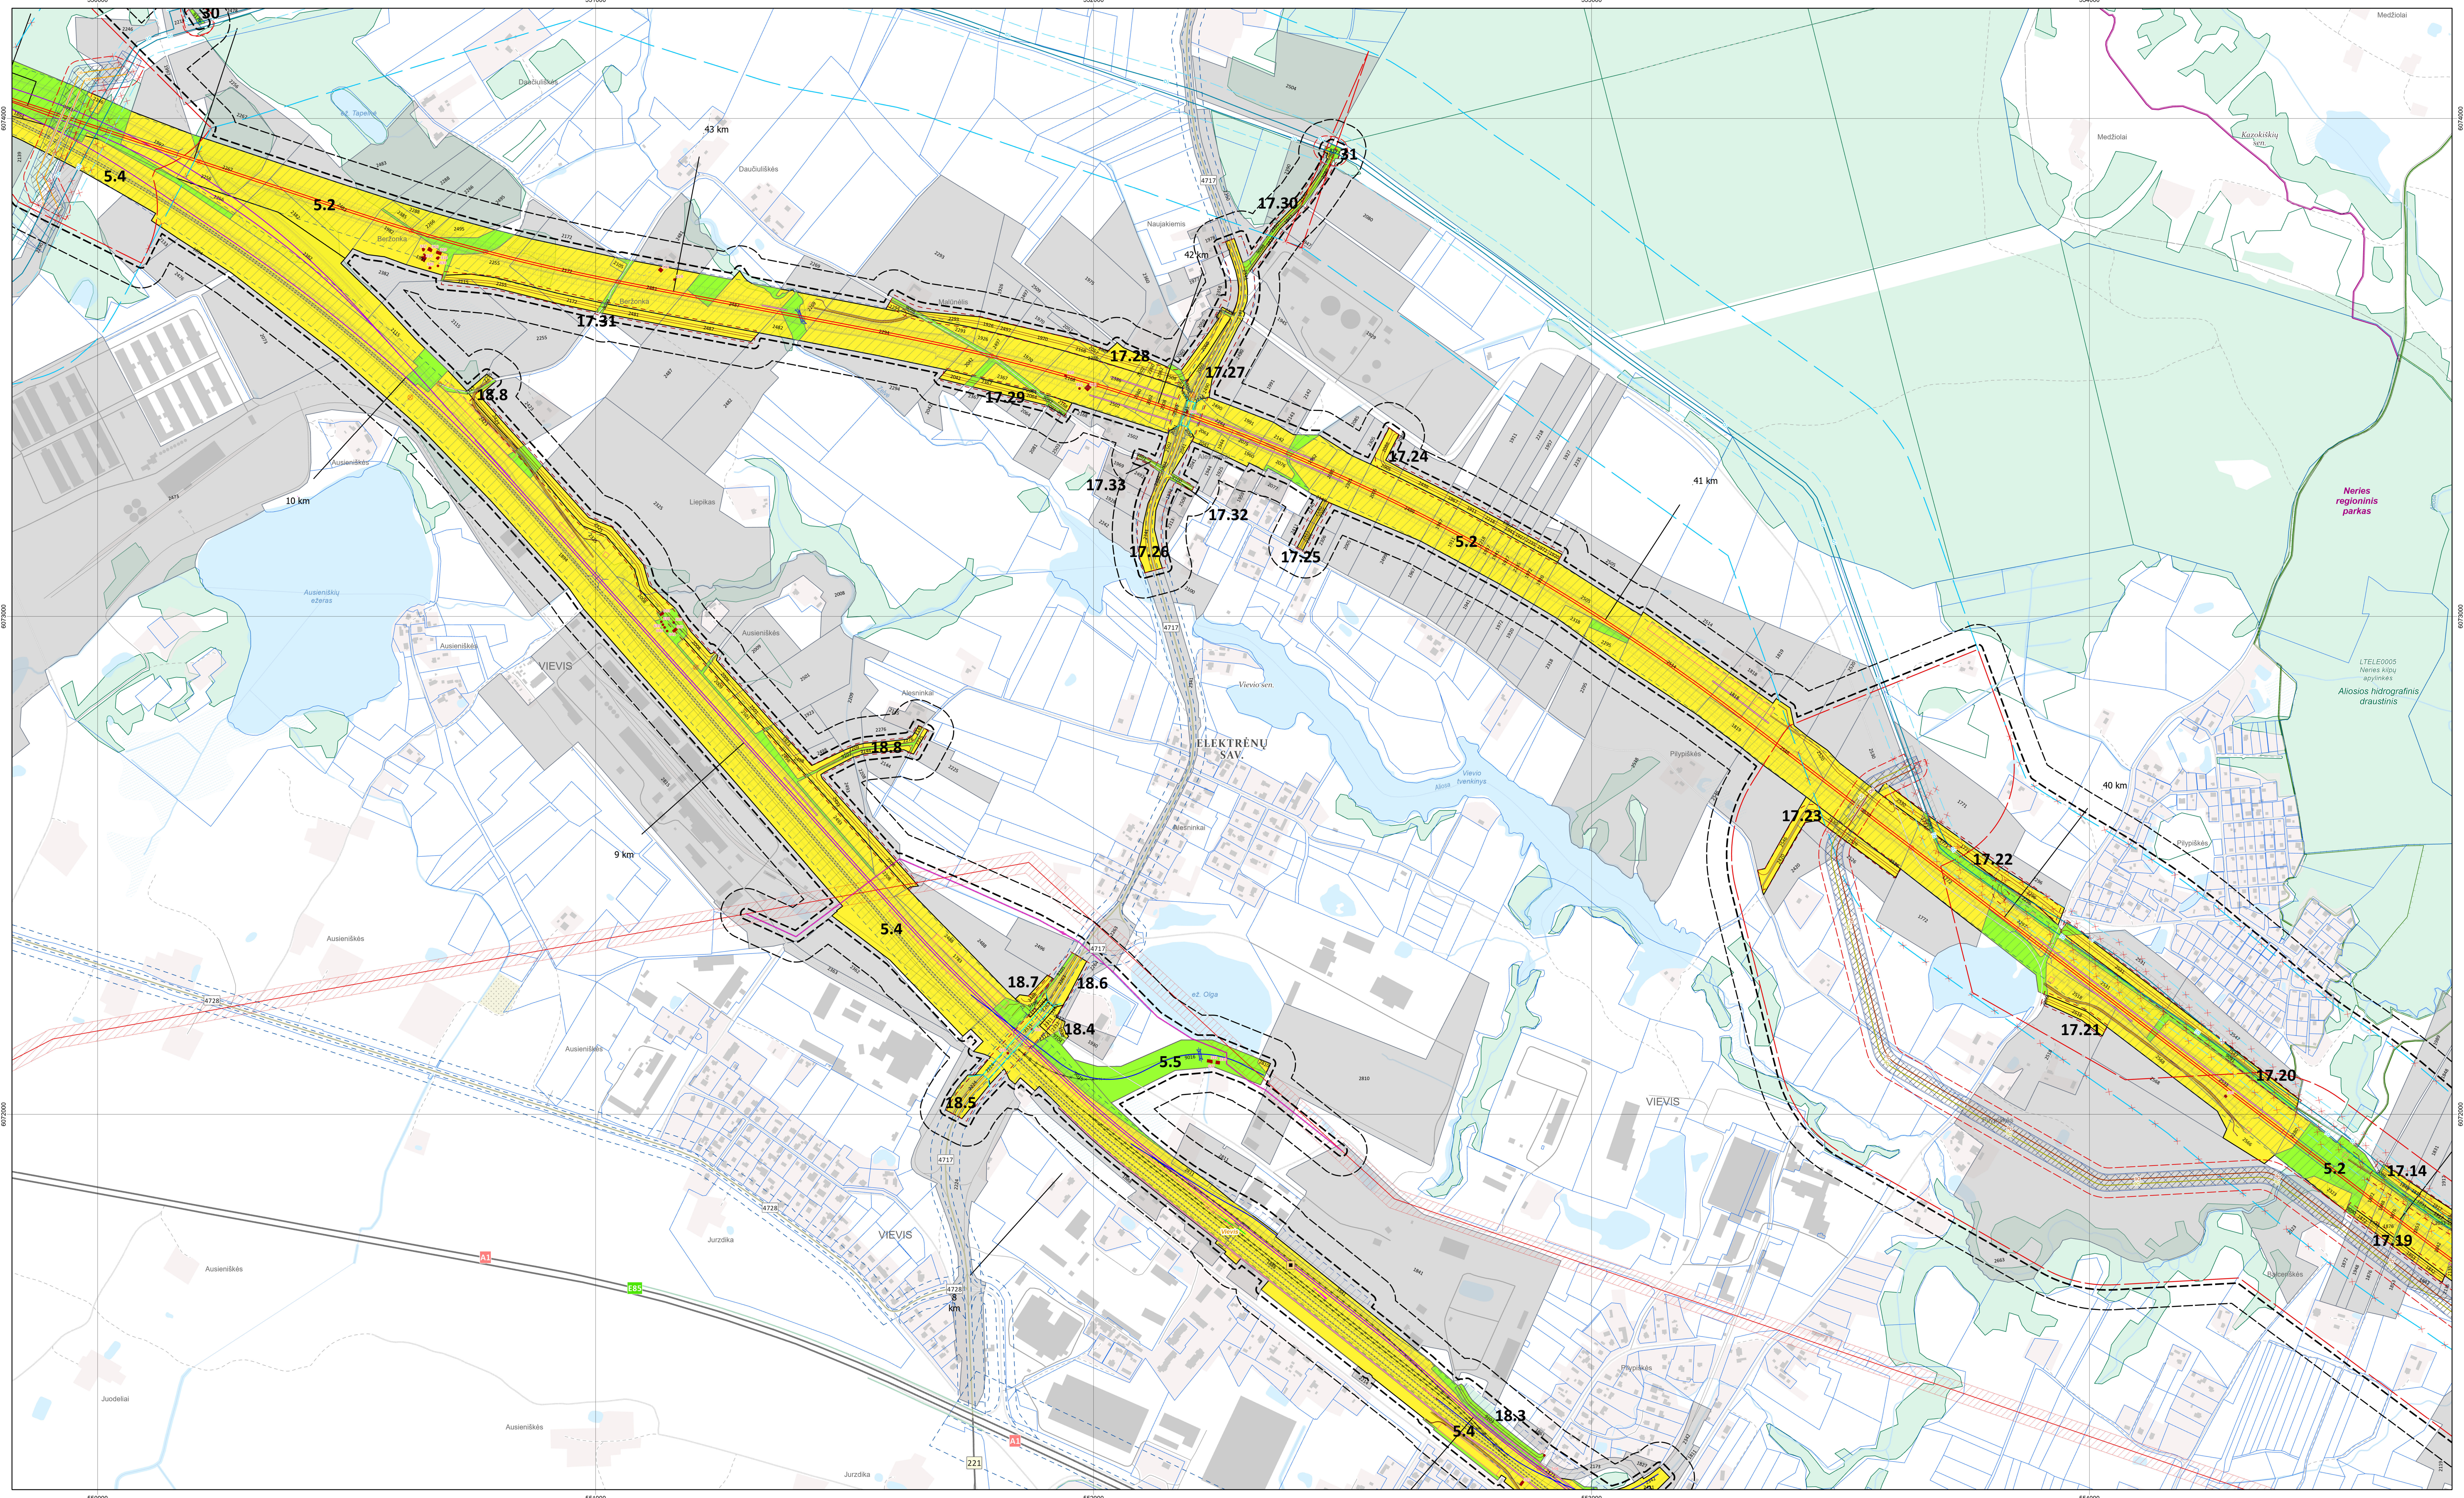

PROJEKTO „RAIL BALTICA“ GELEŽINKELIO LINIJOS KAUNAS – VILNIUS SUSISIEKIMO KOMUNIKACIJŲ INŽINERINĖS INFRASTRUKTŪROS VYSTYMO PLANAS / PROJECT „RAIL BALTICA“ RAILWAY LINE KAUNAS – VILNIUS MODERNIZATION COMMUNICATION NETWORKS ENGINEERING INFRASTRUCTURE DEVELOPMENT PLAN

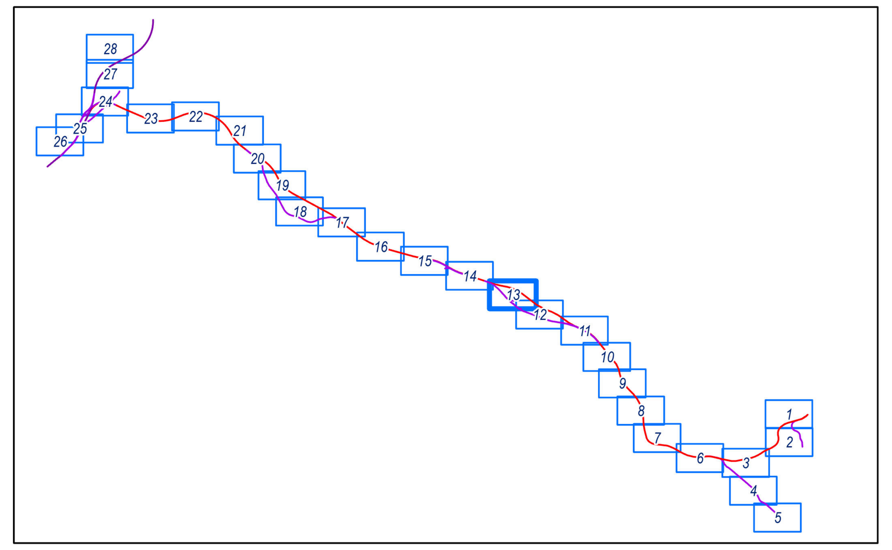

PASTABA

Projekto „Rail Baltica“ geležinkelio linijos Kaunas–Vilnius susisiekimo komunikacijų inžinerinės infrastruktūros vystymo plane pateikti susisiekimo komunikacijų sprendiniai (geležinkelių ir automobilių kelių plotis, apjungiamųjų kelių ir gatvių plotis, planuojamos skirtingų lygių sankryžos, sankirtos, tuneliniai pravažiavimai, viadukai, triukšmo slopinimo priemonės, aplinkosauginės priemonės gyvūnams ir visi kiti sprendinių statiniai) yra preliminarūs ir turi būti tikslinami techninio bei darbo projekto rengimo metu neinicijuojant specialiojo plano koregavimo ir/ar keitimo procedūros.

NOTE

The Communication networks engineering infrastructure development plan for Rail Baltica railway line Kaunas–Vilnius presented solutions for transport communications (width of railway tracks and roads, width of connecting roads and streets, planned intersections at different levels, crossings, tunnel passages, overpasses, noise reduction measures, environmental measures for animals and all other structures of the solutions) are preliminary and must be revised during the preparation of the technical (Master) and the working (Detail) project without initiating the procedure for adjusting and/or changing of the special plan.

SUTARTINIAI ŽYMĖJIMAI / LEGEND

Ribos / Limits

- IIVP galiojimo riba / IIVP validity limit
- IIVP kaimyninių teritorijų riba / Limit Of IIVP Adjacent Territories
- Savivaldybės riba / Limit Of Municipality
- Seniūnijos riba / Limit Of Eldership
- Esamo žemės sklypo riba / Limit Of Land Plot
- Visuomenės poreikiams paimamo sklypo dalis/ Limit Of Land Plot To Be Taken For Public Use
- 4563 Žemės sklypo Nr. brėžinyje / Number Of Land Plot On The Map
- Visuomenės poreikiams paimama laisva valstybinė žemė / Free State Land To Be Taken For Public Use
- Liekančio sklypo dalis / Limit Of Land Plot Not to Be Taken Fot Public Use
- Planuojamo žemės sklypo riba / Limit Of Planned Land Plot
- 14. 34 Planuojamo žemės sklypo Nr. / Number Of Planned land Plot
- Geležinkelio apsaugos zona / Railway Protection Zone
- Kelio apsaugos zona / Road protection zone
- Planuojama kelio apsaugos zona / Planned Road protection zone
- Pastatas, planuojamas paimti visuomenės poreikiams / Buildings To Be Taken For Public Use

Inžineriniai tinklai / Engineering Networks

- Magistralinis dujotiekis / Main Gas Pipeline
- Demontuojamas magistralinis dujotiekis / Demolished Main Gas Pipeline
- Planuojamas I vietovės klasės magistralinis dujotiekis / Planned Main Gas Pipeline
- Planuojamas II vietovės klasės magistralinis dujotiekis / Planned Main Gas Pipeline
- Planuojamas III vietovės klasės magistralinis dujotiekis / Planned Main Gas Pipeline
- Planuojamas magistralinio dujotiekio dėklas / Planned Main Gas Pipeline Case
- Magistralinio dujotiekio apsaugos zona / Gas Pipeline Protection Zone
- Planuojamo magistralinio dujotiekio apsaugos zona / Planned Pipeline Protection Zone
- Magistralinio dujotiekio vietovės klasės teritorija / Gas Pipeline Protection Zone 200 m
- Planuojamo magistralinio dujotiekio vietovės klasės teritorija / Planned Gas Pipeline Protection Zone 200 m
- Naikinama magistralinio dujotiekio apsaugos zona / Destroyed Gas Pipeline Protection Zone
- Naikinama magistralinio dujotiekio vietovės klasės teritorija/ Destroyed Main Pipeline Protection Zone 200 m
- Esamas servitutas (kodas - 222) / Easement (Code - 222)
- Naikinamas esamas servitutas (kodas - 222) / Destroyed Easement (Code - 222)
- Planuojamas servitutas (kodas - 222) / Planned Easement (Code - 222)
- Planuojamas laikinas servitutas (kodas - 206) / Planned Easement (Code - 206)
- Aptverta magistralinio dujotiekio uždarymo įtaisų zona/ Fenced In The Territory Of Main Gas Pipeline Closing Devices
- Elektros linija/ Power Line
- Planuojama/pertrasuojama elektros linija (oro linija) / Redrawed Power Line
- Planuojama/pertrasuojama elektros linija (kabelis)/ Redrawed Power Line
- Elektros linijos apsaugos zona / Power Line Protection Zone
- Planuojamos/pertrasuojamos elektros linijos apsaugos zona / Redrowed Power Line Protection Zone
- Planuojamas servitutas / Planned Easement
- Anksčiau suplanuotas I vietovės klasės magistralinis dujotiekis / Planned Main Gas Pipeline On Other Projects
- Anksčiau suplanuoto magistralinio dujotiekio vietovės klasės teritorija / Gas Pipeline Protection Zone 200 m Planned on Other Projects
- Anksčiau suplanuoto magistralinio dujotiekio apsaugos zona / Gas Pipeline Protection Zone Planned on Other Projects
- Anksčiau suplanuotas kontrolinis katodinės apsaugos kabelis vamzdyje / Planned a Cathodic Protection Control Cable in the Pipe on Other Projects
- Anksčiau suplanuotų elektros tinklų apsaugos zona / Planned Protection Zone On Other Projects

Automobilių keliai / Roads

- Valstybinės reikšmės magistralinis kelias / Highway
- Valstybinės reikšmės krašto kelias / Country Road
- Valstybinės reikšmės rajoninis kelias / District Road
- Vietinės reikšmės kelias / Local Road
- Planuojamas kelias / Planned Road

Geležinkeliai / Railway

Esami

- Esamas 1520 mm geležinkelis / 1520 mm Existing Railway
- Esama geležinkelio stotis / Existing Railway Station
- Triukšmo slopinimo sienutė/ Existing Noise Barriers

Planuojami

- Planuojamas 1435 mm geležinkelis / Planned 1435 mm Railway Mainline
- Planuojama 1435 mm geležinkelio jungtis / Planned 1435 mm Railway Bypass
- Planuojamas 1520 mm geležinkelis / Planned 1520 mm Railway
- Traukinių prasilenkimo vietos / Passing Loop
- Perspektyvinė dviejų lygių jungtis / Possible 2 Level Connections
- Aptarnavimo kelias / Maintenance Road
- Signalizacijos sistemos įrangos išdėstymo vieta/ Land Plot Reservation Area At System Equipment Locations
- Planuojamos triukšmo slopinimo sienutė/ Planned Noise Barriers
- Planuojama geležinkelio stotis / Planned Station
- Planuojamas geležinkelio viadukas / Planned Railway Viaduct
- Planuojamas geležinkelio tiltas/ Planned Railway Bridge
- Planuojamas geležinkelio tunelis/ Planned Railway Tunnel
- Planuojama pralaida/ Planned Culvert
- Planuojamas kelio viadukas/ Planned Road Viaduct
- Planuojamas kelio tunelis / Planned Road Tunnel
- Planuojama požeminė pėsčiųjų perėja / Planned Underground Pedestrian Crossing
- Planuojamas pėsčiųjų viadukas / Planned Overground Pedestrian Crossing
- Planuojamos perėjos gyvūnams / Planned Overpass Wildlife Crossing
- Planuojamos praginos / Planned Animal Trespass
- Planuojamas kelio uždarymas / Planned Road Closure

Naudmenos / Land Use

- Miškas / Forest
- Vandenys / Water
- Urbanizuota teritorija / Urbanized Area
- Kapinės / Cemetary

Saugomos teritorijos / Protected Areas

- Rezervatai / Strict Reserves
- Valstybiniai parkai / National, Regional Parks
- Draustiniai / Reserves
- Biosferos poligonai / Biosphere Polygons
- Natura 2000 teritorijos / Protected Areas Nature 2000
- Gamtos paveldo objektai / State Protected Natural Heritage Sites
- Kultūros paveldo vertybių teritorijos / Cultural Heritage Area
- Kultūros paveldo vertybės apsaugos zona / Protection Zone of Cultural Heritage
- Kultūros paveldo objektas / Cultural Heritage Site

Brėžinių ir schemų sudarymui panaudoti skaitmeniniai duomenys:
© Nacionalinė žemės tarnyba prie Žemės ūkio ministerijos.
Valstybiniai georeferenciniai erdvinių duomenų rinkiniai ir georeferencinio pagrindo žemėlapiai:
Lietuvos Respublikos teritorijos skaitmeniniai erdviniai žemės paviršiaus lazerinio skenavimo taškų duomenys, 2017 [Reljefas];
Lietuvos Respublikos teritorijos M 1:10000 georeferencinių erdvinių duomenų rinkinys – GDR10LT, 2024;
Lietuvos Respublikos teritorijos M 1:10000 specialiųjų žemės naudojimo sąlygų erdvinių duomenų rinkinys – SŽN S_DR10LT, 2024;
© VĮ Registrų centras. NT kadastro, Adresų registro duomenys, 2024 [Gyvenamosios vietovės, savivaldybės ribos].
© Lietuvos geologijos tarnyba prie Aplinkos ministerijos 2023 m.
Lietuvos Respublikos upių, ežerų, ir tvenkinių kadastras (UETK), 2022.
© Valstybinė miškų tarnyba.
Lietuvos Respublikos miškų valstybės kadastras, 2023.
© Valstybinė saugomų teritorijų tarnyba prie Aplinkos ministerijos 2024 m.
Saugomų teritorijų valstybės kadastras, 2024.
© Kultūros paveldo departamentas 2023 m.
Kultūros paveldo vertybių registras, 2023.
Brėžiniai atlikti naudojant ESRI® ArcGIS Pro programinę įrangą.

LAIDA / REVISION	IŠLEIDIMO DATA / ISSUE DATE	LAIDOS STATUSAS, KEITIMO PRIEŽASTIS (JEI TAIKOMA) / REVISION STATUS, TITLE FOR CHANGE (IF APPLICABLE)
A	2023-09-29	IIVP sprendinių keitimas viešinimo metu. IIVP sprendimai pakartotiniam viešajam svarstymui / Changes to EIPD solutions during publicity. EIDP solution for second public hearing
0	2022-10-07	IIVP sprendiniai viešajam svarstymui / EIDP solution for public hearing

KVAL. PATV. DOK. NR. / QUALIFICATION NO.		SWECO
	Viceprezidentas	E. KUNEVIČIUS
	TPV/TPM asist.	D. MAZĖTIS
12415,12979	PDV / DPM	V. BELICKAS
18787, 0060	Inž. / Eng.	J. TAMKIENĖ
35376	PDV / DPM	T. MATULEVIČIUS
	Inž. / Eng.	J. REPŠYTĖ
	Inž. / Eng.	A. STANIENĖ
		DB
14603,15179	PDV / DPM	S. DAŠKEVIČ
	Inž. / Eng.	M. SEIFERT
	Inž. / Eng.	C. NIENHAUS
	Inž. / Eng.	S. GALATANU
		ID Vilnius
A279	TPV / TPM	L. SINKEVIČIUS
	Arch.	M. CIRTAUTAS
	Geog.	V. BUJAUSKIENĖ
LT	PLANAVIMO ORGANIZATORIUS	LIETUVOS RESPUBLIKOS SUSISIEKIMO MINISTERIJA
	PASLAUGŲ PIRKĖJAS	LTG INFRA

PROJEKTO PAVADINIMAS / PROJECT TITLE

Rail Baltica

PROJEKTO „RAIL BALTICA“ GELEŽINKELIO LINIJOS KAUNAS – VILNIUS SUSISIEKIMO KOMUNIKACIJŲ INŽINERINĖS INFRASTRUKTŪROS VYSTYMO PLANAS / PROJECT „RAIL BALTICA“ RAILWAY LINE KAUNAS – VILNIUS MODERNIZATION COMMUNICATION NETWORKS ENGINEERING INFRASTRUCTURE DEVELOPMENT PLAN

PROJEKTO ETAPO PAVADINIMAS / PLANNING PHASE TITLE

SPRENDINIŲ KONKRETIZAVIMAS / CONCRETISATION OF THE SOLUTIONS

BRĖŽINIO PAVADINIMAS / DRAWING TITLE

PAGRINDINIS BRĖŽINYS / THE MAIN DRAWING

M1:5 000

LAIDA / REVISION

DOKUMENTO ŽYMUO / DOCUMENT MARK	LAPŲ / SHEETS	LAPAS / PAGE
19263-00-STP-S-B-S5-01-002	13	28