


Layout plan / Kelių išdėstymo planas  
Scale / Mastelis 1:5000

KEY PLAN

Sevaldybės riba / Limit Of Municipality	Seniūnijos riba / Limit Of Eldership	Mešto riba / Limit Of Town	Intermodalinis terminalas / Intermodal Terminal	Kauno LEZ teritorija / Kaunas FEZ Territory	Esamo VI Regiūno centre įrengtą žemės sklypą riba / Limit Of Land Plot	IVIV gatvimo riba / EIDP Vaidity Limit	Zemės sklypo planavimo paraišvoms pereinamas, riba / Limit Of Land Plot Planned To Be Taken For Public Use	Pastatas / Building	Geležinkelio infrastruktūra / Railway Infrastructure	Esamasis 1520 mm geležinkelis / Existing 1520 mm Railway	Planuojamas 1520 mm geležinkelis / Planned 1520 mm Railway	Planuojamas 1435 mm geležinkelis / Planned 1435 mm Railway Mainline	Planuojamas 1435 mm geležinkelio Jungtis / Planned 1435 mm Railway Joints	Perspektyvinis traukimas, kelio ašis bus skiriamas Techninių projektų metu / Perspective alignment, track centre line will be clarified in the design stage	Planuojamas 1435/1520 mm kelių susijimas / Planned 1435/1520 mm Crossing	Planuojamas 1435 mm kelių lenktava / Planned 1435 mm Turnout	Planuojamas pylimas/kašas / Planned Embankment/Cut	Demontuojamas 1520 mm geležinkelis / Demolished 1520 mm Railway	Geležinkelio platforma / Railway Platform	Geležinkelio apsaugos zona / Railway Protection Zone	Planuojamas geležinkelio viadukas / Planned Railway Viaduct	Planuojamas geležinkelio tiltas / Planned Railway Bridge	Planuojamas geležinkelio tunelis / Planned Railway Tunnel	Planuojamas kelio viadukas / Planned Road Overpass	Planuojamas automobilio tunelis / Planned Road Tunnel	Planuojama požeminė pėšųjų perėja / Planned Underground Pedestrian Crossing	Planuojamas pėšųjų viadukas / Planned Overground Pedestrian Crossing	Planuojamas pragras / Planned Animal Tresspass	Planuojamas pėšųjų gyvenimas / Planned Overpass Wildlife Crossing	Planuojamas atraminės sienelės / Planned Retaining Wall	Geležinkelio sankasos pagindo stiprinimas / Ground Improvement Works	Esanti statiniai / Existing Structure	Planuojama triukšmo slopinimo sienelė / Planned Noise Reduction Wall	Esamąjį triukšmo slopinimo sienelę / Existing/Under Construction Noise Reduction Wall	Demontuojama esamąjį triukšmo slopinimo sienelę / Demolished Existing/Under Construction Noise Reduction Wall	Vandens kanalas turi būti sutvirtintas / Vandens kanalas turi būti perkeltas / Water channel to be shortened / Water channel to be relocated / Žemės plotas rezervuojamas signalizacijos įrengimui, vėlavimui / Land plot reservation area at System Equipment Locations	Vandens kanalo perkėlimo pasiūlymas / Water channel relocation proposal	Technologinė linijos naudojimo paraiška / VLKD teritorijai / Techniniai (ne-public use) level crossing to VLKD territory	Automobilio keliai / Roads	Valstybinės reikšmės magistralinis kelias / Highway	Valstybinės reikšmės krašto kelias / Country Road	Valstybinės reikšmės rajoninis kelias / District Road	Vietinės reikšmės kelias arba gatvė su asfalto dangi / Asphalt Local Road or Street	Vietinės reikšmės kelias arba gatvė su žvyro dangi / Gravel Local Road or Street	Planuojamas kelias arba gatvė / Planned Road or Street	Planuojamas privačiomis kelias / Planned Access Road	Planuojami techniniai aptarnavimo keliai / Planned Maintenance Roads	Kita projekto parengtų kelių arba gatvių sprendiniai / Planned Road or Street Solutions on other Projects	Planuojamas kelio uždarymas / Planned Road Closure	Planuojamas aptvėrimas / Planned Enclosure	Planuojamas aptvėrimas / Planned Enclosure	Esamo automobilio apsaugos zona / Existing Road Protection Zone	Planuojamas aptvėrimas / Planned Enclosure	Planuojamas aptvėrimas / Planned Enclosure	Aptarnavimo platformos / Maintenance Platforms
---	--------------------------------------	----------------------------	---	---	--	--	--	---------------------	--	--	--	---	---	---	--	--	--	---	---	--	---	--	---	--	---	---	--	--	---	---	--	---------------------------------------	--	---	---	--	---	--	----------------------------	---	---	---	---	--	--	--	--	---	--	--	--	---	--	--	--

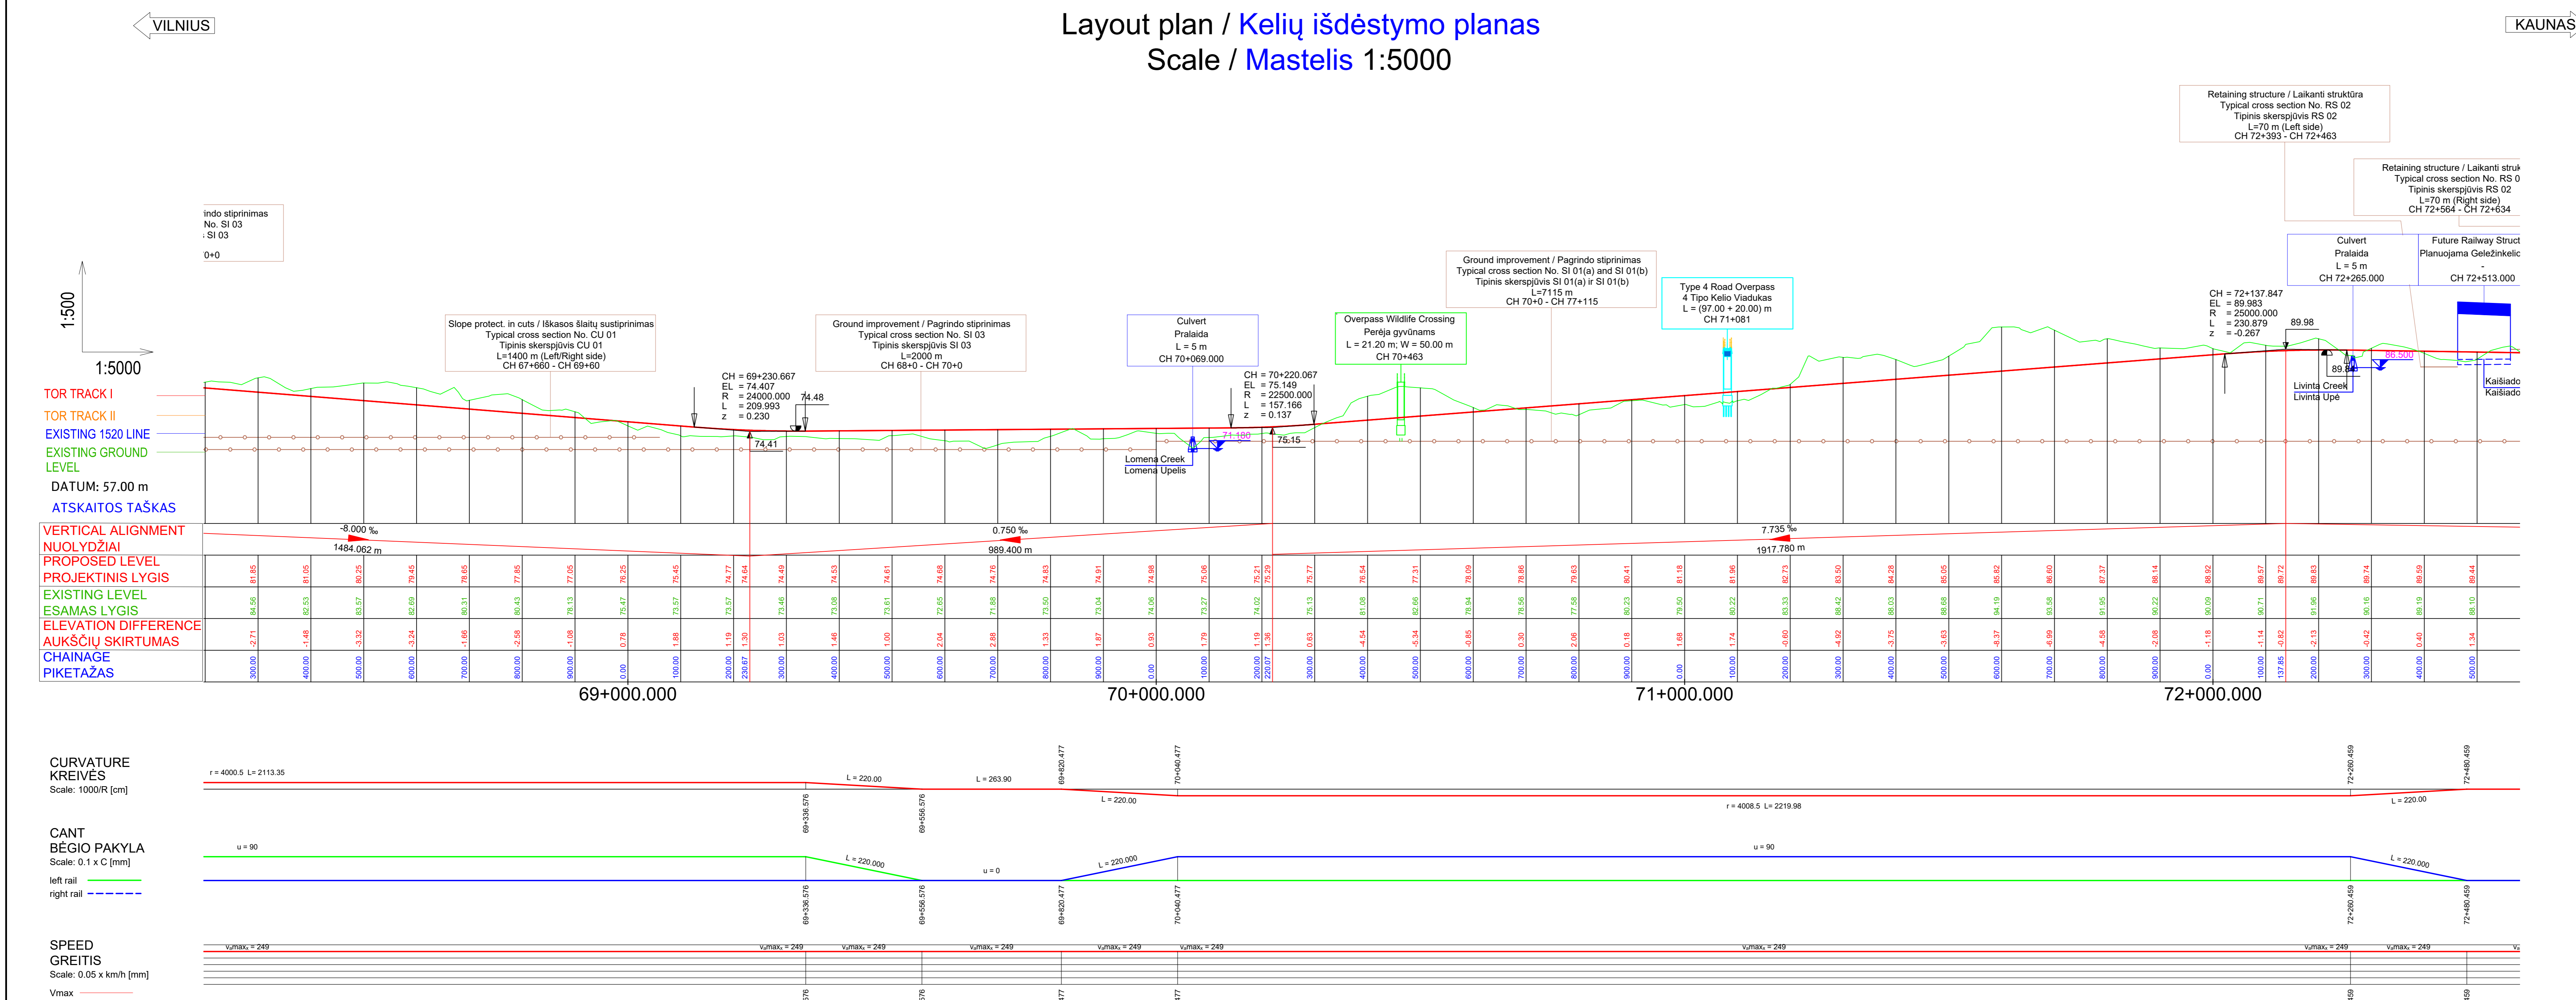

Longitudinal profile / Išilginis profilis  
Horizontal scale / Horizontalus mastelis 1:5000 - Vertical scale / Vertikalus mastelis 1:500

PASTABA:

Projekto „Rail Baltica“ geležinkelio linijos Kaunas-Vilnius susisiekimo komunikacijų inžinerinės infrastruktūros vystymo plane pateiktas susisiekimo komunikacijų inžinerinės infrastruktūros planavimas, apimančias kelių, gatvių, apsaugojimo kelių ir gatvių pėšųjų, planuojamos skirtingų lygių sankasas, sankasas, tunelinę pravažainimą, viadukus, triukšmo slopinimo priemones, aptvėjamąsias priemones, gyvenamąsias ir vis kit sprendinių statinius yra preliminarūs ir turi būti tikslinami techninio bei darbo projekto etape metu rengiant specialiojo plano koregavimus/ar koregavimo procedūras.

NOTE:

The communication networks engineering infrastructure development plan for Rail Baltica railway line Kaunas-Vilnius planned intersections at different levels, crossings, tunnel passages, overpasses, noise reduction measures, environmental measures for animals and all other works of the solutions) are preliminary and must be revised during the preparation of the technical (Master) and the working (Detail) project without interrupting the procedure for adjusting and/or changing of the special plan.

PASTABOS / NOTES:

- Kiti šaltiniai šimtiniai pateikti brėžime Nr. 13263-00-STP-S-8-55-02-001.
- Kiti šaltiniai simboliniai pateikti brėžime Nr. 13263-00-STP-S-8-55-02-001.
- Informacija apie gruntuos vandens lygį pateikta Žaliojojo inžinerinio geografinio ir geotechninio tyrimų ataskaitoje / For more information regarding ground water level please see the Geotechnical Survey Report.

PROJEKTO PAVAIKAVIMAS / PROJECT TITLE

PROJEKTO „RAIL BALITICA“ GELEŽINKELIO LINIJOS KAUNAS – VILNIUS SUSISIEKIMO KOMUNIKACIJŲ INŽINERINĖS INFRASTRUKTŪROS VYSTYMO PLANAS / PROJECT „RAIL BALITICA“ RAILWAY LINE KAUNAS – VILNIUS COMMUNICATION NETWORKS ENGINEERING INFRASTRUCTURE DEVELOPMENT PLAN

PLANAVIMO ETAPAS / PHASE OF THE SOLUTIONS

SPRENDINIŲ KONKRETIZAVIMAS / CONCRETIZATION OF THE SOLUTIONS

BRĖŽIMO PAVAIKAVIMAS / DRAWING TITLE

Alternatyva S5 Main Lines Layouts Plan and Vertical Alignment / Alternatyva S5. Pagrindines geležinkelio linijos planas ir išilginis profilis

PLANUOJAMO ORGANIZATORIUS / PROJECTING ORGANIZATION

LTG INFRA

13263-00-STP-S-8-55-02-002

18 24