


	Savivaldybės riba / Limit Of Municipality
	Seniūnijos riba / Limit Of Eldership
	Mešto riba / Limit Of Town
	Intermodalis terminalas / Intermodal Terminal
	Kauno LEZ teritorija / Kaunas FEZ Territory
	Esamo VI Registrų centre įregistruoto žemės sklypo riba / Limit Of Land Plot
	IVFP galėjimo riba / EIDP Validity Limit
	Žemės sklypo planavimo paraišiusuose pakeičiamas, riba / Limit Of Land Plot Plans To Be Taken For Public Use
	Pastatas / Building
Geležinkelio infrastruktūra / Railway Infrastructure	
	Esamasis 1520 mm geležinkelis / Existing 1520 mm Railway
	Planuojamas 1520 mm geležinkelis / Planned 1520 mm Railway
	Planuojama 1435 mm geležinkelio Jungtis / Planned 1435 mm Railway Mainline
	Planuojama 1435 mm geležinkelio šaka / Planned 1435 mm Railway Bypass
	Perspektyvinis traukiamasis kėlis /šakos bus išskaidoma Techninių projektų metu / Perspective alignment, track centre line will be clarified in the design stage
	Planuojama 1435/1520 mm kelių sankryža / Planned 1435/1520 mm Crossing
	Planuojamas 1435 mm kelių išėjimas / Planned 1435 mm Turnout
	Planuojamas pylimas/šakos / Planned Embankment/Cut
	Demontuojamas 1520 mm geležinkelis / Demolished 1520 mm Railway
	Geležinkelio platforma / Railway Platform
	Geležinkelio apsaugos zona / Railway Protection Zone
	Planuojamas geležinkelio viadukas / Planned Railway Viaduct
	Planuojamas geležinkelio tiltas / Planned Railway Bridge
	Planuojamas geležinkelio tunelis / Planned Railway Tunnel
	Planuojama pralaidė / Planned Culvert
	Planuojamas kelio viadukas / Planned Road Overpass
	Planuojamas automobilio tunelis / Planned Road Tunnel
	Planuojama požeminė pėšųjų perėja / Planned Underground Pedestrian Crossing
	Planuojamas pėšųjų viadukas / Planned Overground Pedestrian Crossing
	Planuojamas pragros / Planned Animal Tresspass
	Planuojamas perėja gyvūnams / Planned Overpass Wildlife Crossing
	Planuojamas atraminės sienelės / Planned Retaining Wall
	Geležinkelio sankasos pagraudimo stiprinimas / Ground Improvement Works
	Esanti statiniai / Existing Structure
	Planuojama triukšmo slopinimo siena / Planned Noise Reduction
	Esama triukšmo slopinimo siena / Existing/Under Construction Noise Reduction Wall
	Demontuojama esama triukšmo slopinimo siena / Demolished Existing/Under Construction Noise Reduction Wall
	Vandens kanalas turi būti sutrumpintas / Vandens kanalas turi būti perkeltas / Water channel to be shortened / Water channel to be relocated
	Žemės plotas rezervuojamas signalizacijos platformai, vėstoriui / Land plot reservation area at System Equipment Locations
	Vandens kanalo perkėlimo pasiūlymas / Water channel relocation proposal
	Techninėje žemėlaidžio raidymo teritorijoje (VLRD teritorijoje) / Technical (non-public use) level crossing to VLRD territory
Automobilio keliai / Roads	
	Valstybinės reikšmės magistralinis kelias / Highway
	Valstybinės reikšmės krašto kelias / Country Road
	Valstybinės reikšmės rajoninis kelias / District Road
	Vietinės reikšmės kelias arba gatvė su asfalto dangi / Asphalt Local Road or Street
	Vietinės reikšmės kelias arba gatvė su žvyro dangi / Gravel Local Road or Street
	Planuojamas kelias arba gatvė / Planned Road or Street
	Planuojamas privažavimo kelias / Planned Access Road
	Planuojami techninio apžeminimo keliai / Planned Maintenance Roads
	Kitas projektas parengti kelių arba gatvių sprendiniai / Planned Road or Street Solutions on other Projects
	Planuojamas kelio uždarymas / Planned Road Closure
	Planuojamas apžeminimas / Planned Enclosure
	Esamo automobilio apsaugos zona / Existing Road Protection Zone
	Planuojamas apžeminimas / Planned Enclosure
	Planuojamas platformos / Maintenance Platforms

Layout plan / Kelių išdėstymo planas
Scale / Mastelis 1:5000

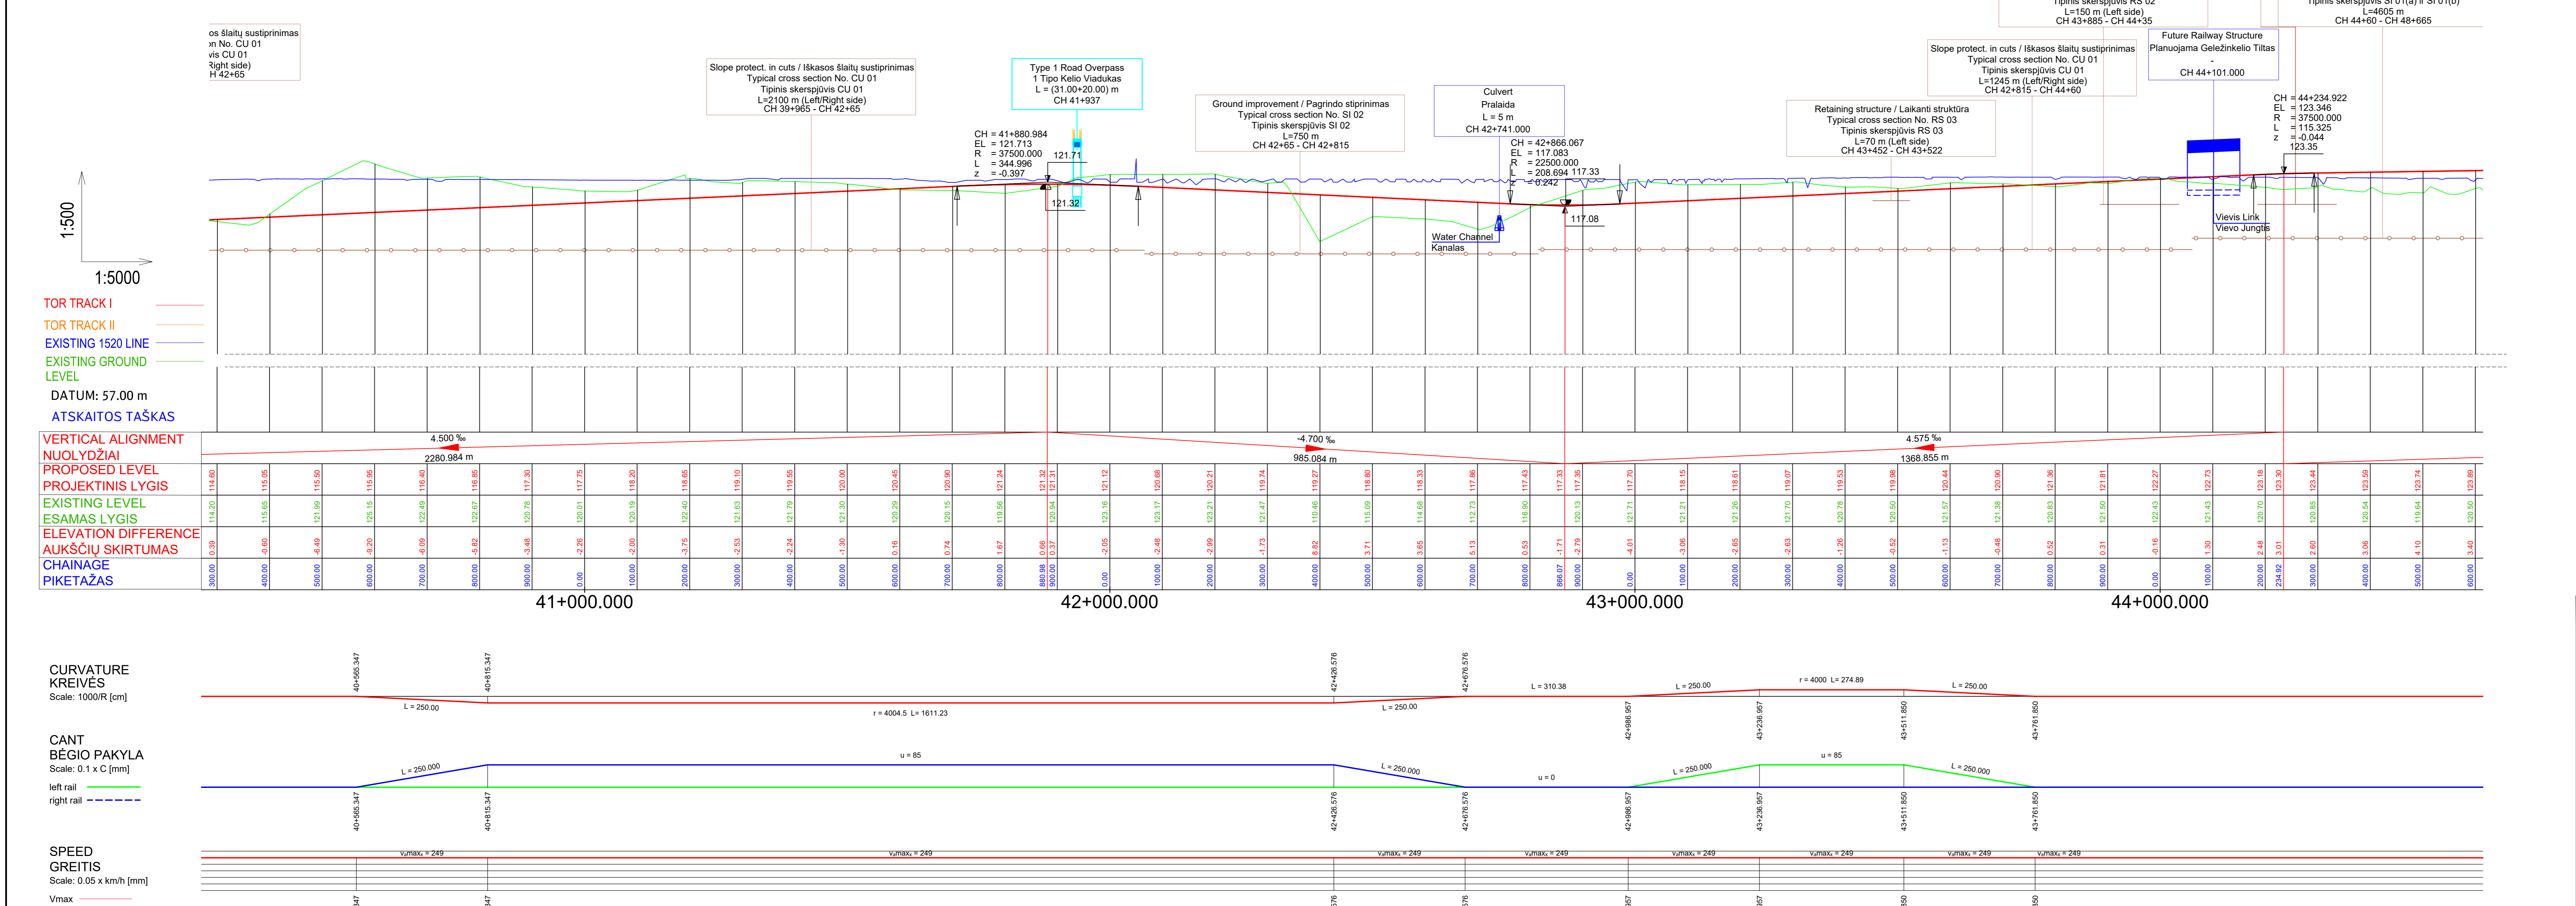

Longitudinal profile / Išilginis profilis
Horizontal scale / Horizontalus mastelis 1:5000 - Vertical scale / Vertikalus mastelis 1:500

PASTABA:
Projektas „Rail Baltica“ geležinkelio linijos Kaunas-Vilnius susisiekimo komunikacijos infrastruktūros vystymosi plane pateiktas esančių komunikacijų sprendiniai (geležinkelio ir automobilio kelių plokštis, apsauginiai keliai ir gatvės plokštės, planuojamos šiluminės lygių sankryžos, sankryžos, tuneliniai pravažavimai, vadukai, triukšmo slopinimo priemonės, apšvieta) yra preliminari ir visi kiti sprendiniai pateikti yra preliminarūs ir turi būti tikslinami techninio bei darbo projekto etape metu nedelsiant specialiojo plano rengimo /ar ketinimo etape.

NOTE:
The communication networks engineering infrastructure development plan for Rail Baltica railway line Kaunas-Vilnius presented solutions for transport communications (width of railway tracks and roads, width of connecting roads and streets, planned intersections at different levels, crossings, tunnel underpasses, noise reduction measures, environmental measures for animals and all other structures of the projects) are preliminary and must be revised during the preparation of the technical (Master) and the working (Detail) project without interrupting the procedure for adjusting and/or changing of the special plan.

PASTABOS / NOTES:

- Kiti sutartiniai ženklai pateikti brėžinyje Nr. 15263-00-STP-S-8-55-02-001.
- Kiti legend simboliukai nurodyti brėžinyje Nr. 15263-00-STP-S-8-55-02-001.
- Informacija apie gruntuos vandens lygį pateikta Žaliojoji inžinerinio geografinio ir geotechninio tyrimo ataskaitoje / For more information regarding ground water level please see the Geotechnical Survey Report.

 UAB „SWECO Lietuva“		 PROJEKTO „RAIL BALTICA“ GELEŽINKELIO LINIJOS KAUNAS – VILNIUS SUSISIEKIMO KOMUNIKACIJŲ INFRASTRUKTŪROS VYSTYMO PLANAS / PROJECT “RAIL BALTICA” RAILWAY LINE KAUNAS – VILNIUS COMMUNICATION NETWORKS ENGINEERING INFRASTRUCTURE DEVELOPMENT PLAN	
PROJEKTO PAVARDINAMAS / PROJECT TITLE E. KUNEVIČIUS D. MAZELIS S. BELICKIS L. STANEKIS A. STANEKIS A. SKIRDAIŠIENE J. REPIŠIENE		PLANUJAMO ETAPŲ PAVARDINAMAS / PLANNING PHASE TITLE SPRENDINIŲ KONKRETIZAVIMAS / CONCRETIZATION OF THE SOLUTIONS BREŽINIO PAVARDINAMAS / DRAWING TITLE Alternatyva SS Main Lines Layouts Plan and Vertical Alignment / Alternatyva SS. Pagrindines geležinkelio linijos planas ir išilginis profilis	
PLANUJAMO ORGANIZATORIUS / ORGANIZATION TITLE ID Vilnius S. BELICKIS V. BLAUSKIS		DOCUMENT NO. / DOCUMENT NO. 15263-00-STP-S-8-55-02-002 DATA / DATE 11 24	