




„Rail Baltica“ geležinkelio linijos
Kaunas–Vilnius ir jos aptarnavimo
infrastruktūros statybos ir veiklos poveikio
aplinkai vertinimas. Ataskaita

GRAFINIS PRIEDAS NR. 3. PŪV STATINIAI

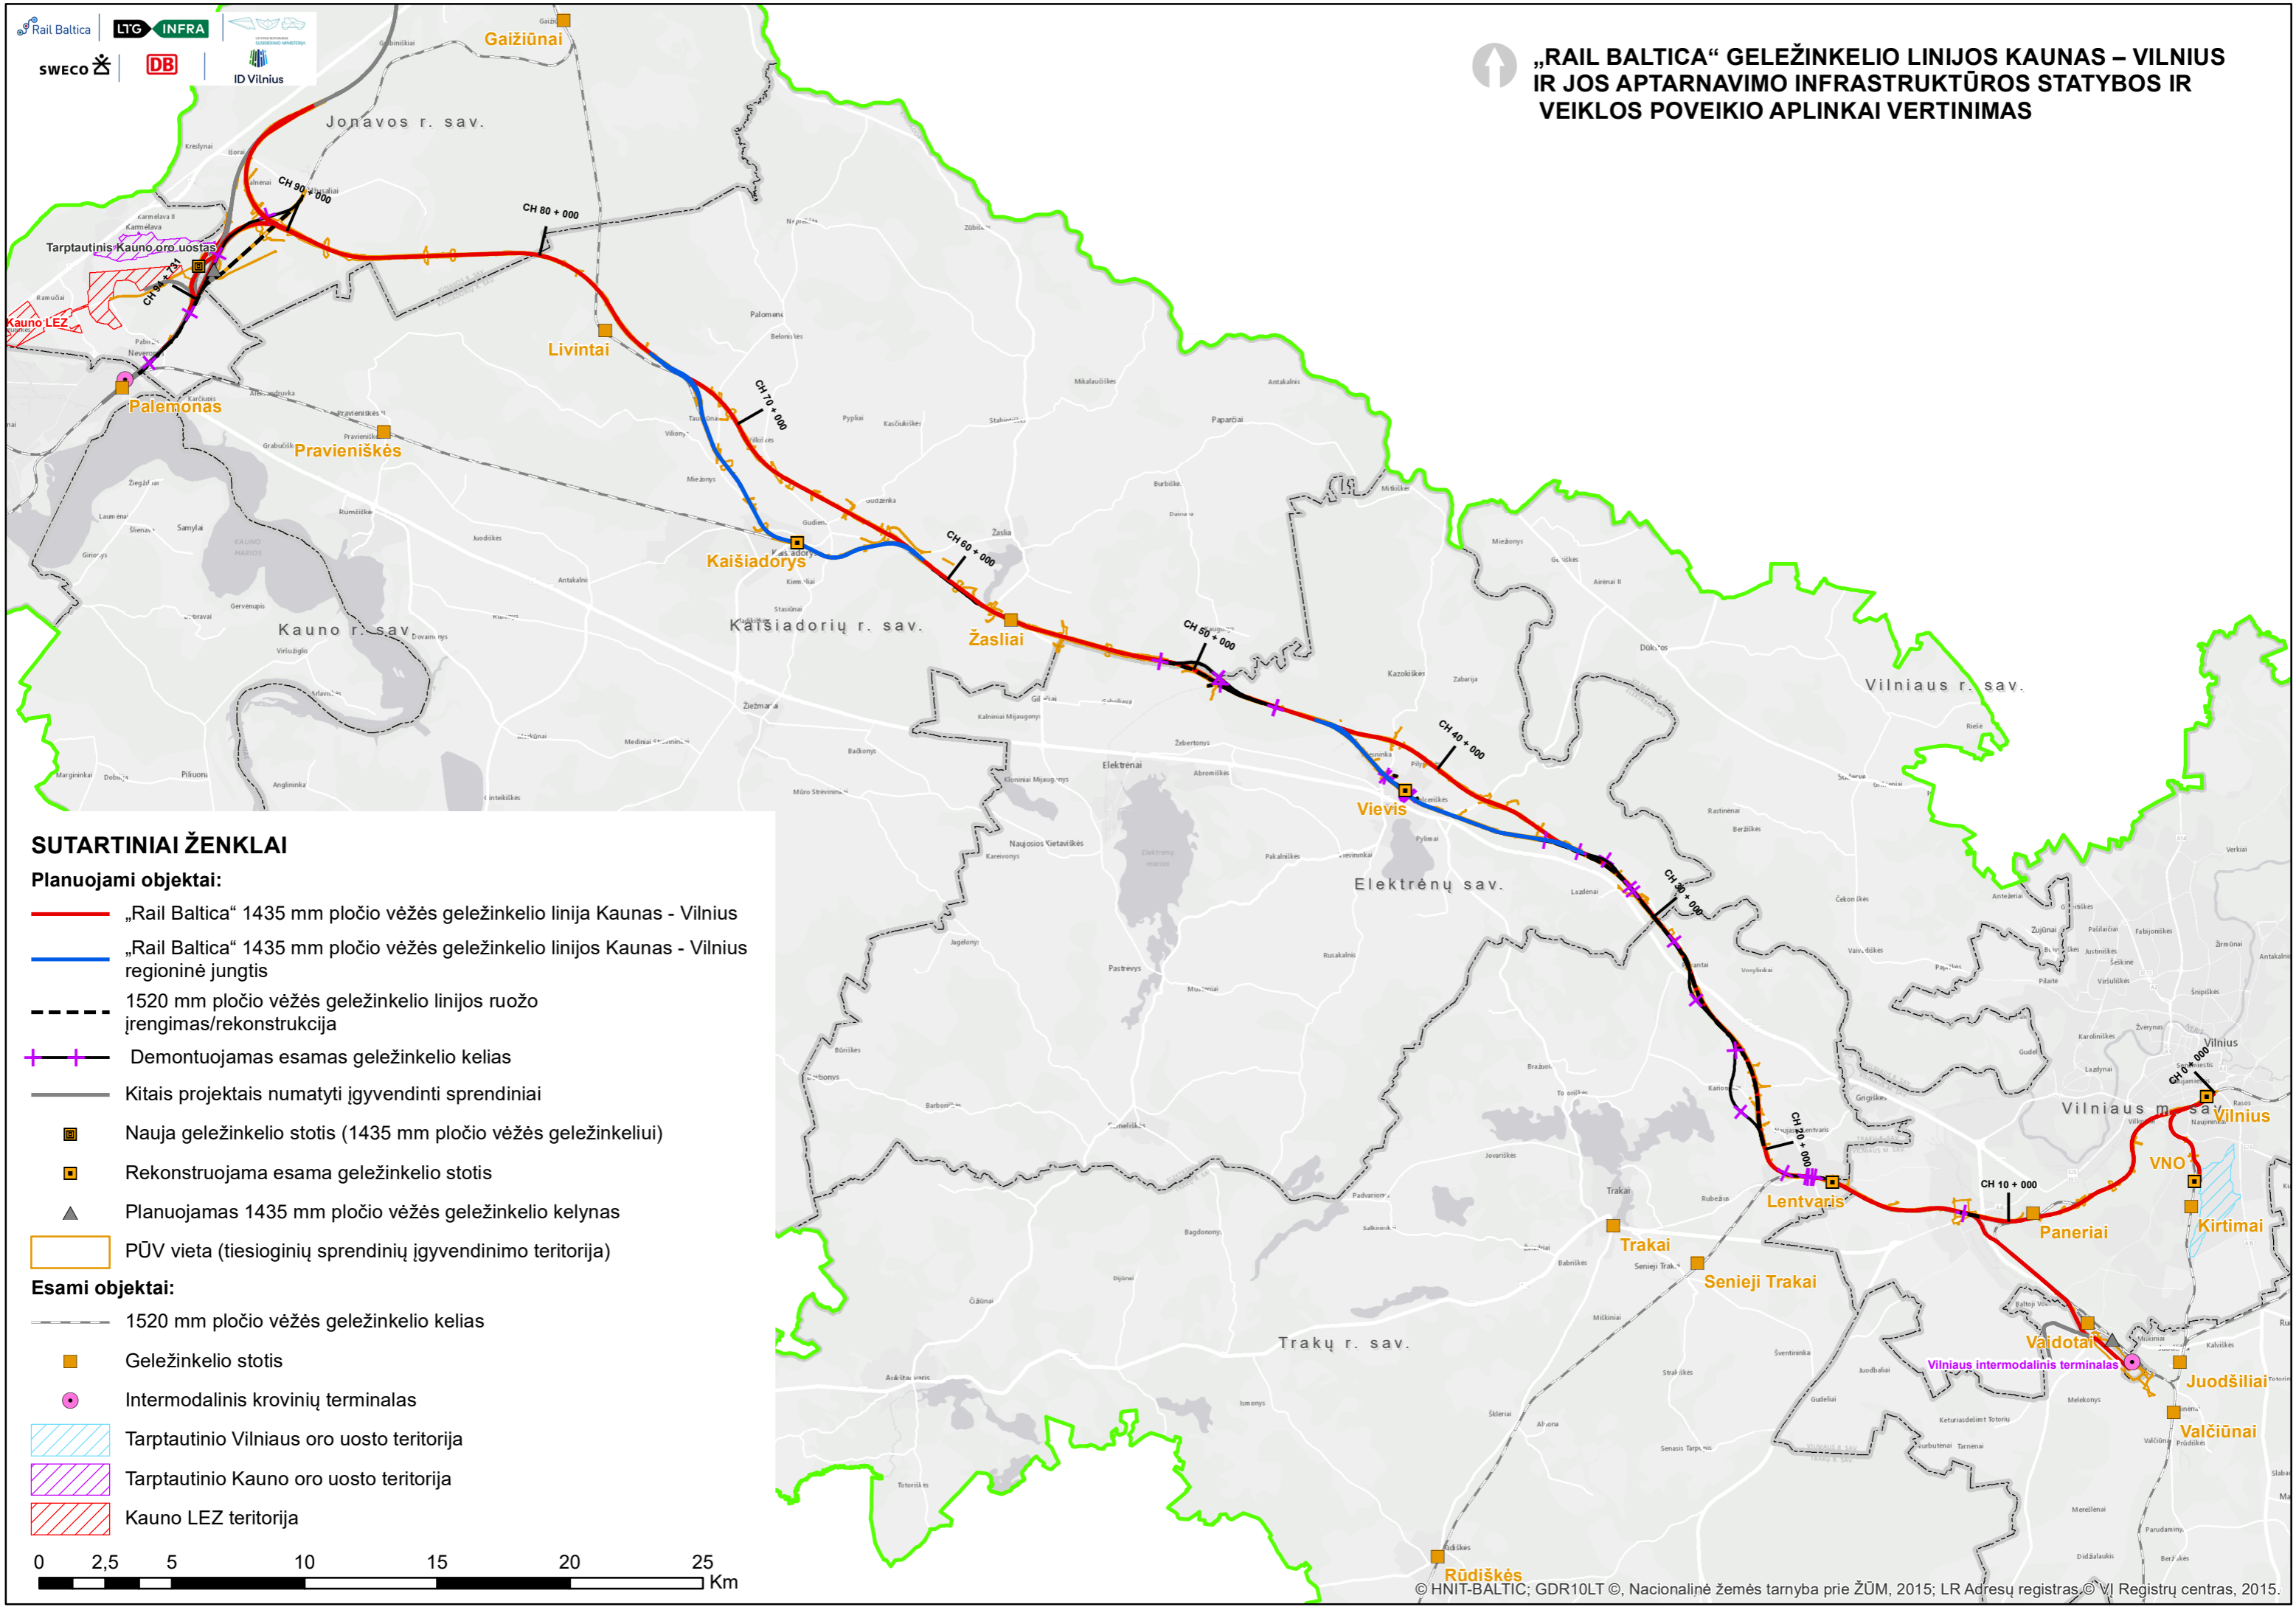


SUTARTINIAI ŽENKLAI

Planuojami objektai:

- „Rail Baltica“ 1435 mm pločio vėžės geležinkelio linija Kaunas - Vilnius
- „Rail Baltica“ 1435 mm pločio vėžės geležinkelio linijos Kaunas - Vilnius regioninė jungtis
- - - 1520 mm pločio vėžės geležinkelio linijos ruožo įrengimas/rekonstrukcija
- + + - Demontuojamas esamas geležinkelio kelias
- Kitais projektais numatyti įgyvendinti sprendiniai
- Nauja geležinkelio stotis (1435 mm pločio vėžės geležinkeliui)
- Rekonstruojama esama geležinkelio stotis
- ▲ Planuojamas 1435 mm pločio vėžės geležinkelio kelynas
- ▭ PŪV vieta (tiesioginių sprendinių įgyvendinimo teritorija)

Esami objektai:

- - - 1520 mm pločio vėžės geležinkelio kelias
- Geležinkelio stotis
- Intermodalinis krovinių terminalas
- ▨ Tarptautinio Vilniaus oro uosto teritorija
- ▨ Tarptautinio Kauno oro uosto teritorija
- ▨ Kauno LEZ teritorija

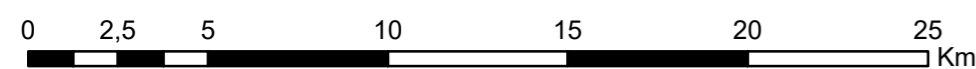



„RAIL BALTICA“ GELEŽINKELIO LINIJOS KAUNAS – VILNIUS IR JOS APTARNAVIMO INFRASTRUKTŪROS STATYBOS IR VEIKLOS POVEIKIO APLINKAI VERTINIMAS

- Geležinkelio tunelis (8 vnt.)
- Geležinkelio tiltas (21 vnt.)
- Geležinkelio viadukas (21 vnt.)
- Geležinkelio viadukas - estakada (10 vnt.)
- Autokelių viadukas (19 vnt.)
- Autokelių estakada (2 vnt.)
- ⊕ Autokelių tunelis (11 vnt.)
- Antžeminė pėsčiųjų perėja (9 vnt.)
- Požeminė pėsčiųjų perėja (9 vnt.)
- Perėja gyvūnams virš geležinkelio (7 vnt.)
- Gyvūnų perėjoms pritaikoma infrastruktūra (35 vnt.)
- Perėja gyvūnams po geležinkeliu (5 vnt.)



SUTARTINIAI ŽENKLAI

Planuojami objektai:

- „Rail Baltica“ 1435 mm pločio vėžės geležinkelio linija Kaunas - Vilnius
- „Rail Baltica“ 1435 mm pločio vėžės geležinkelio linijos Kaunas - Vilnius regioninė jungtis
- - - 1520 mm pločio vėžės geležinkelio linijos ruožo įrengimas/rekonstrukcija
- + + Demontuojamas esamas geležinkelio kelias
- Kitais projektais numatyti įgyvendinti sprendiniai
- Nauja geležinkelio stotis (1435 mm pločio vėžės geležinkeliui)
- Rekonstruojama esama geležinkelio stotis
- ▲ Planuojamas 1435 mm pločio vėžės geležinkelio kelynas
- PŪV vieta (tiesioginių sprendinių įgyvendinimo teritorija)

Esami objektai:


- 1520 mm pločio vėžės geležinkelio kelias
- Geležinkelio stotis
- Intermodalinis krovinių terminalas
- Tarptautinio Vilniaus oro uosto teritorija
- Tarptautinio Kauno oro uosto teritorija
- Kauno LEZ teritorija

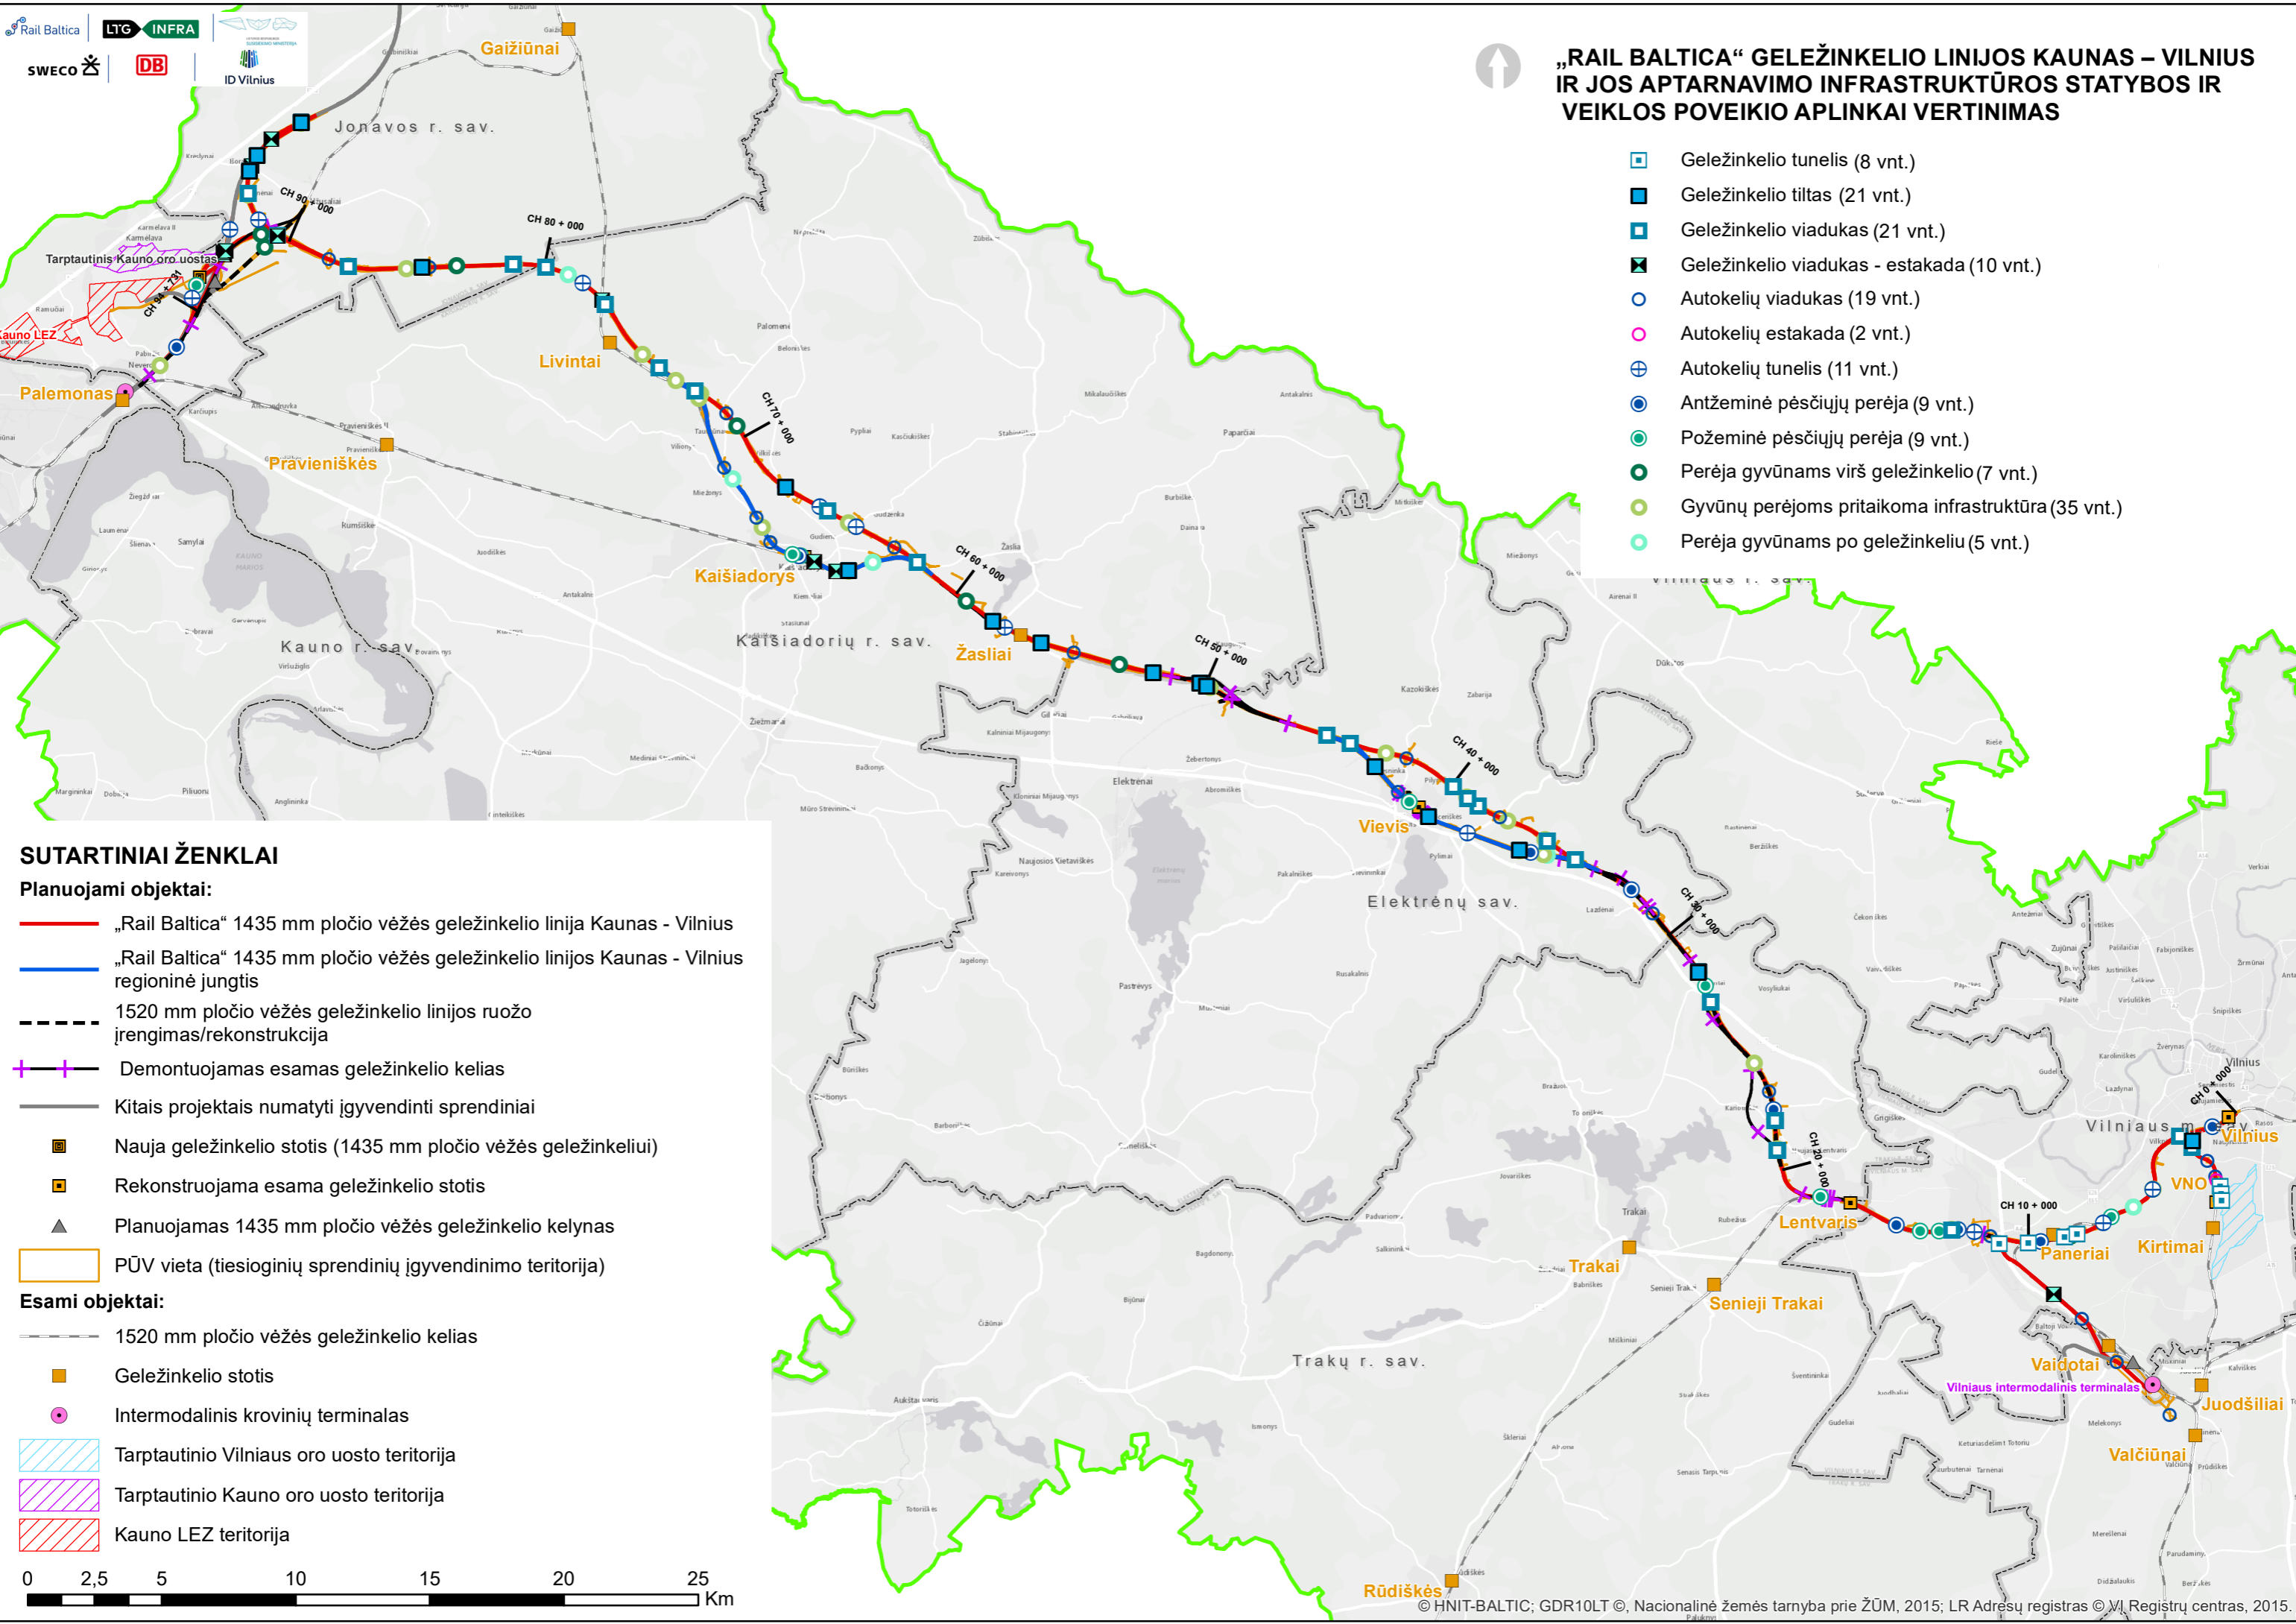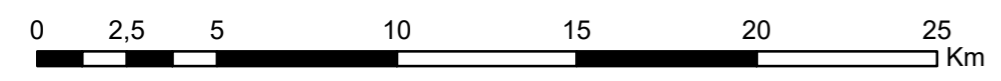

„RAIL BALTICA“ GELEŽINKELIO LINIJOS KAUNAS – VILNIUS IR JOS APTARNAVIMO INFRASTRUKTŪROS STATYBOS IR VEIKLOS POVEIKIO APLINKAI VERTINIMAS

PLANUOJAMI GELEŽINKELIO TUNELIAI, TILTAI IR VIADUKAI

- GT1 Geležinkelio tunelis ir jo numeris (8 vnt.)
- T1 Geležinkelio tiltas ir jo numeris (21 vnt.)
- VIADUKAS Geležinkelio viadukas ir jo numeris (21 vnt.)
- GVE1 Geležinkelio viadukas - estakada ir jo numeris (10 vnt.)

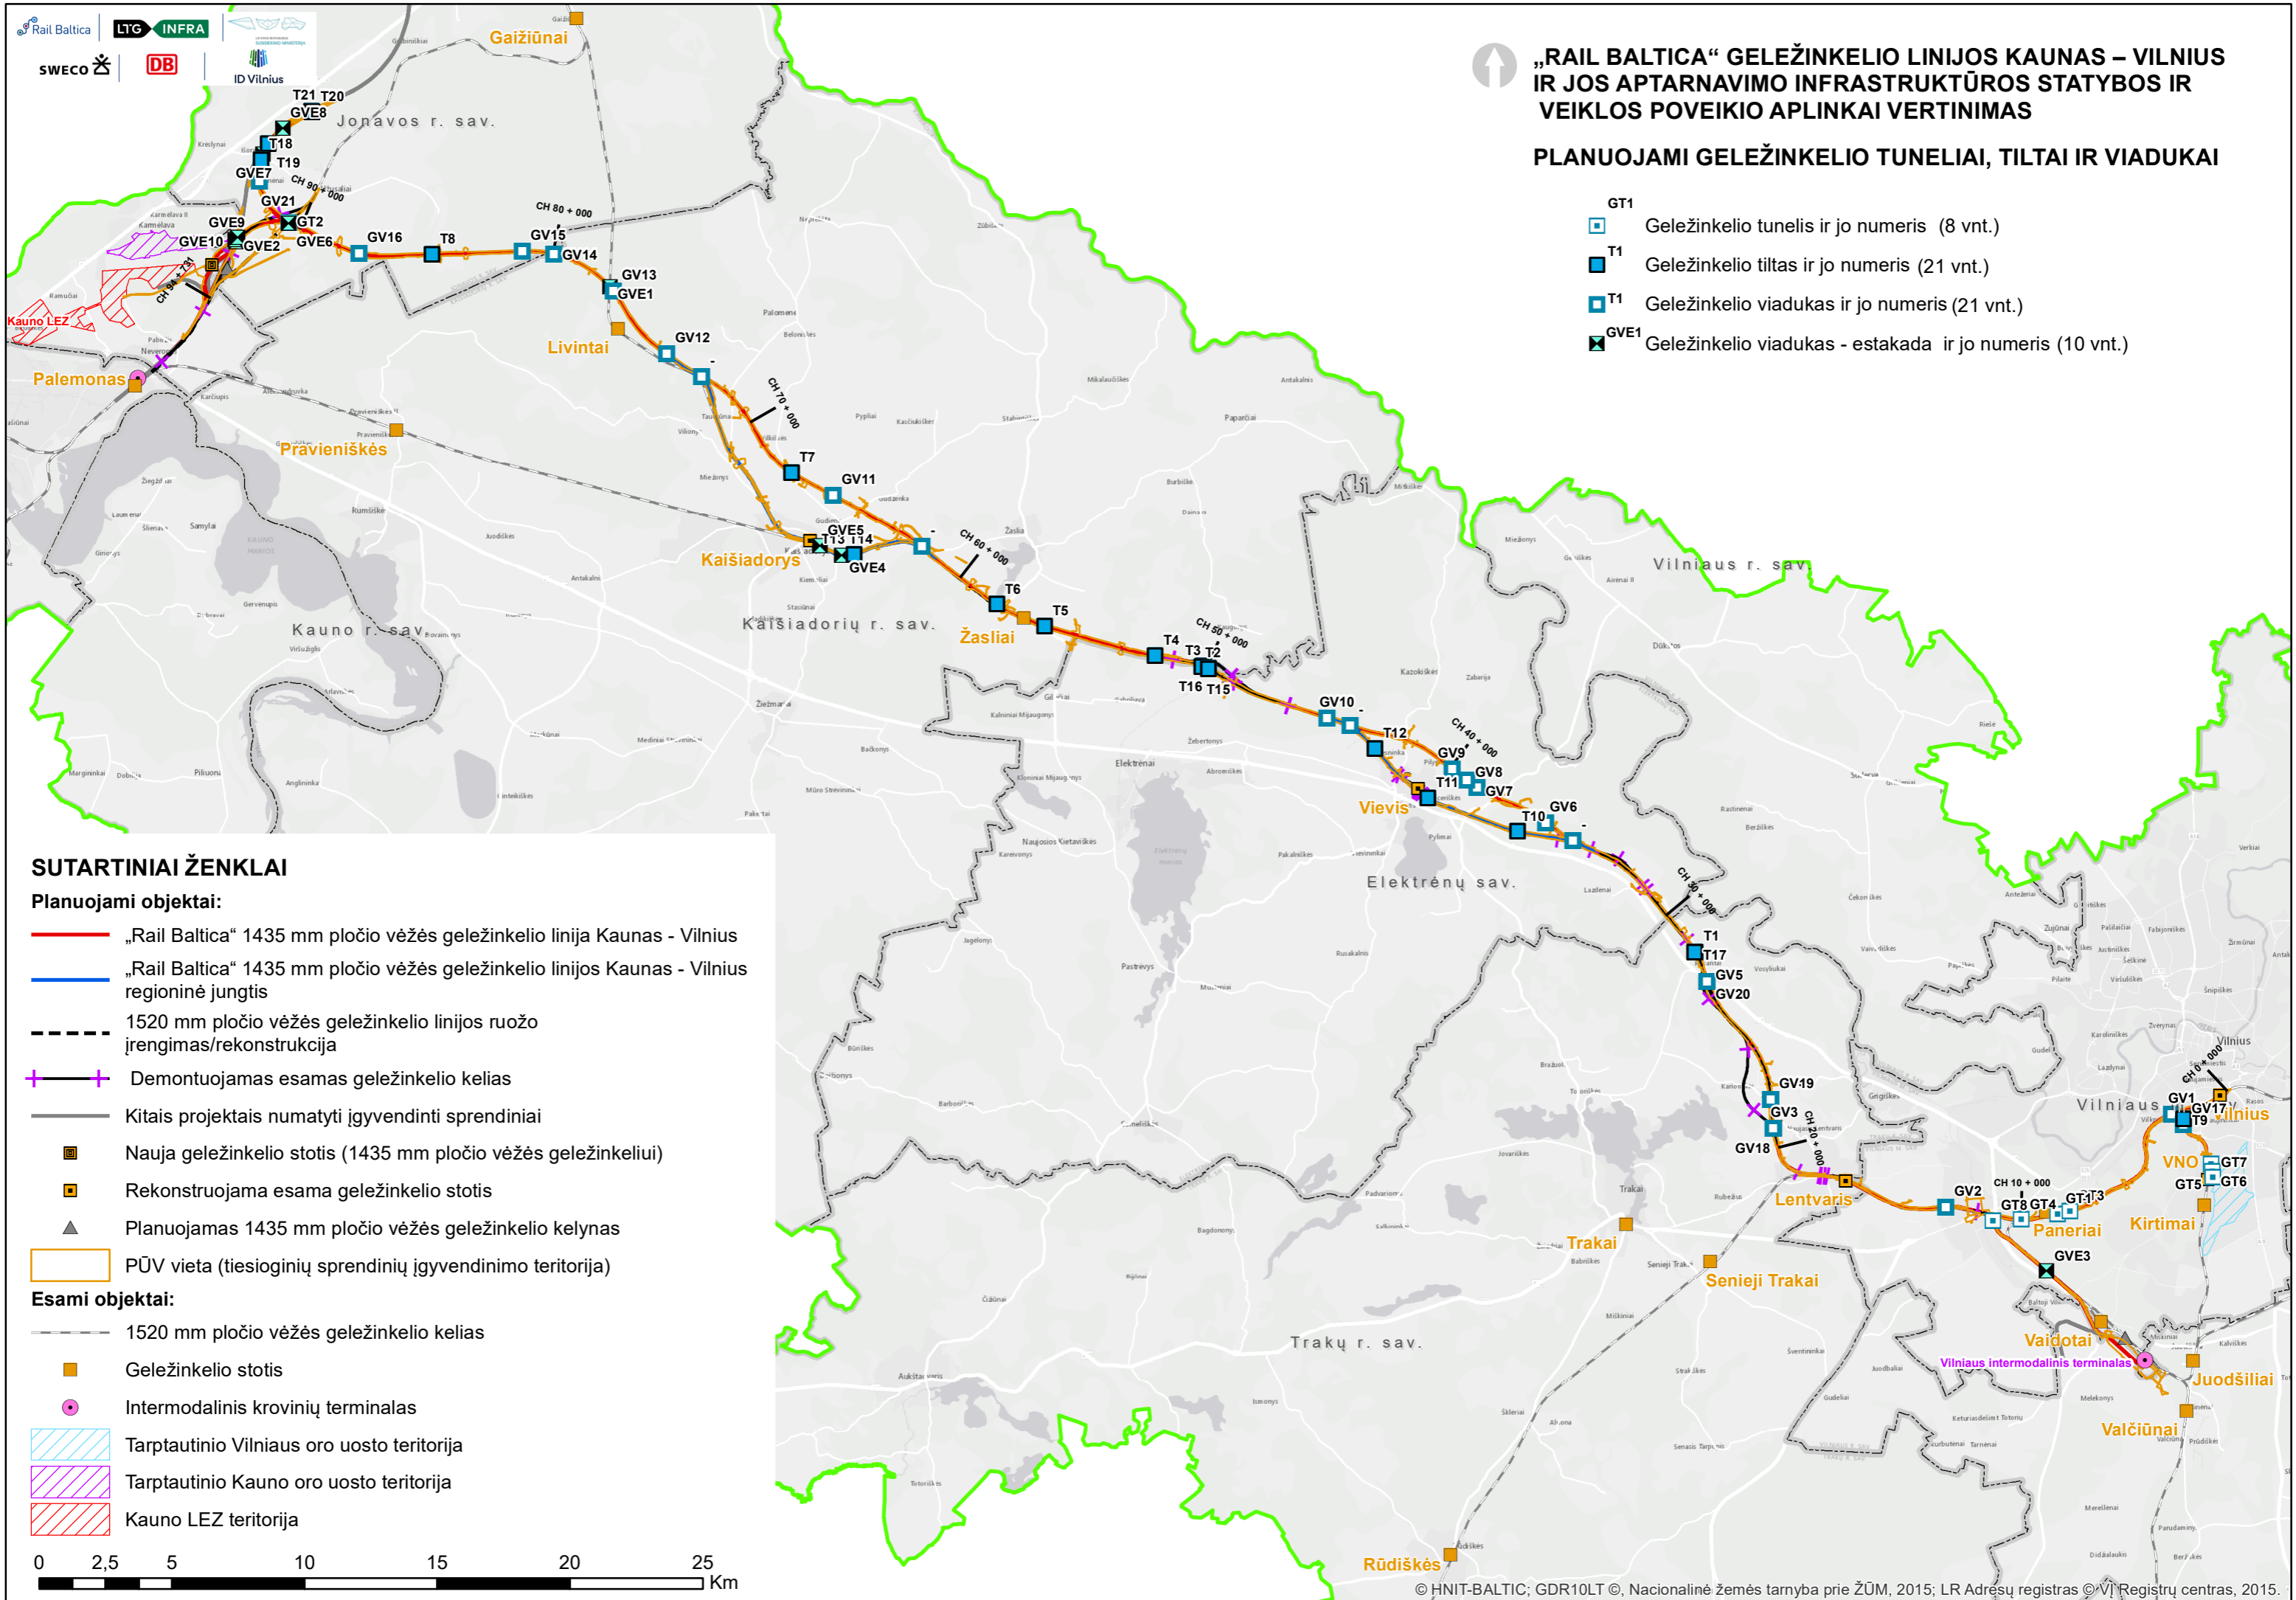


SUTARTINIAI ŽENKLAI

Planuojami objektai:

- „Rail Baltica“ 1435 mm pločio vėžės geležinkelio linija Kaunas - Vilnius
- „Rail Baltica“ 1435 mm pločio vėžės geležinkelio linijos Kaunas - Vilnius regioninė jungtis
- - - 1520 mm pločio vėžės geležinkelio linijos ruožo įrengimas/rekonstrukcija
- + + Demontuojamas esamas geležinkelio kelias
- Kitais projektais numatyti įgyvendinti sprendiniai
- Nauja geležinkelio stotis (1435 mm pločio vėžės geležinkeliui)
- Rekonstruojama esama geležinkelio stotis
- ▲ Planuojamas 1435 mm pločio vėžės geležinkelio kelynas
- PŪV vieta (tiesioginių sprendinių įgyvendinimo teritorija)

Esami objektai:

- - - 1520 mm pločio vėžės geležinkelio kelias
- Geležinkelio stotis
- Intermodalinis krovinių terminalas
- ▨ Tarptautinio Vilniaus oro uosto teritorija
- ▨ Tarptautinio Kauno oro uosto teritorija
- ▨ Kauno LEZ teritorija


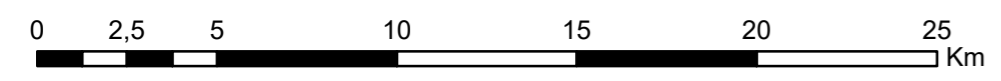


„RAIL BALTICA“ GELEŽINKELIO LINIJOS KAUNAS – VILNIUS IR JOS APTARNAVIMO INFRASTRUKTŪROS STATYBOS IR VEIKLOS POVEIKIO APLINKAI VERTINIMAS
 PLANUOJAMI AUTOKELIŲ TUNELIAI IR VIADUKAI, PĖSČIŪJŲ PERĖJOS

- KV1 Autokelių viadukas ir jo numeris (19 vnt.)
- KE1 Autokelių estakada ir jos numeris (2 vnt.)
- ⊕ KT1 Autokelių tunelis ir jo numeris (11 vnt.)
- APP1 Antžeminė pėsčiųjų perėja ir jos numeris (9 vnt.)
- PPP1 Požeminė pėsčiųjų perėja ir jos numeris (9 vnt.)

SUTARTINIAI ŽENKLAI


- Planuojami objektai:**
- „Rail Baltica“ 1435 mm pločio vėžės geležinkelio linija Kaunas - Vilnius
 - „Rail Baltica“ 1435 mm pločio vėžės geležinkelio linijos Kaunas - Vilnius regioninė jungtis
 - - - 1520 mm pločio vėžės geležinkelio linijos ruožo įrengimas/rekonstrukcija
 - + + Demontuojamas esamas geležinkelio kelias
 - Kitais projektais numatyti įgyvendinti sprendiniai
 - Nauja geležinkelio stotis (1435 mm pločio vėžės geležinkeliui)
 - Rekonstruojama esama geležinkelio stotis
 - ▲ Planuojamas 1435 mm pločio vėžės geležinkelio kelynas
 - PŪV vieta (tiesioginių sprendinių įgyvendinimo teritorija)
- Esami objektai:**
- 1520 mm pločio vėžės geležinkelio kelias
 - Geležinkelio stotis
 - Intermodalinis krovinių terminalas
 - ▨ Tarptautinio Vilniaus oro uosto teritorija
 - ▨ Tarptautinio Kauno oro uosto teritorija
 - ▨ Kauno LEZ teritorija

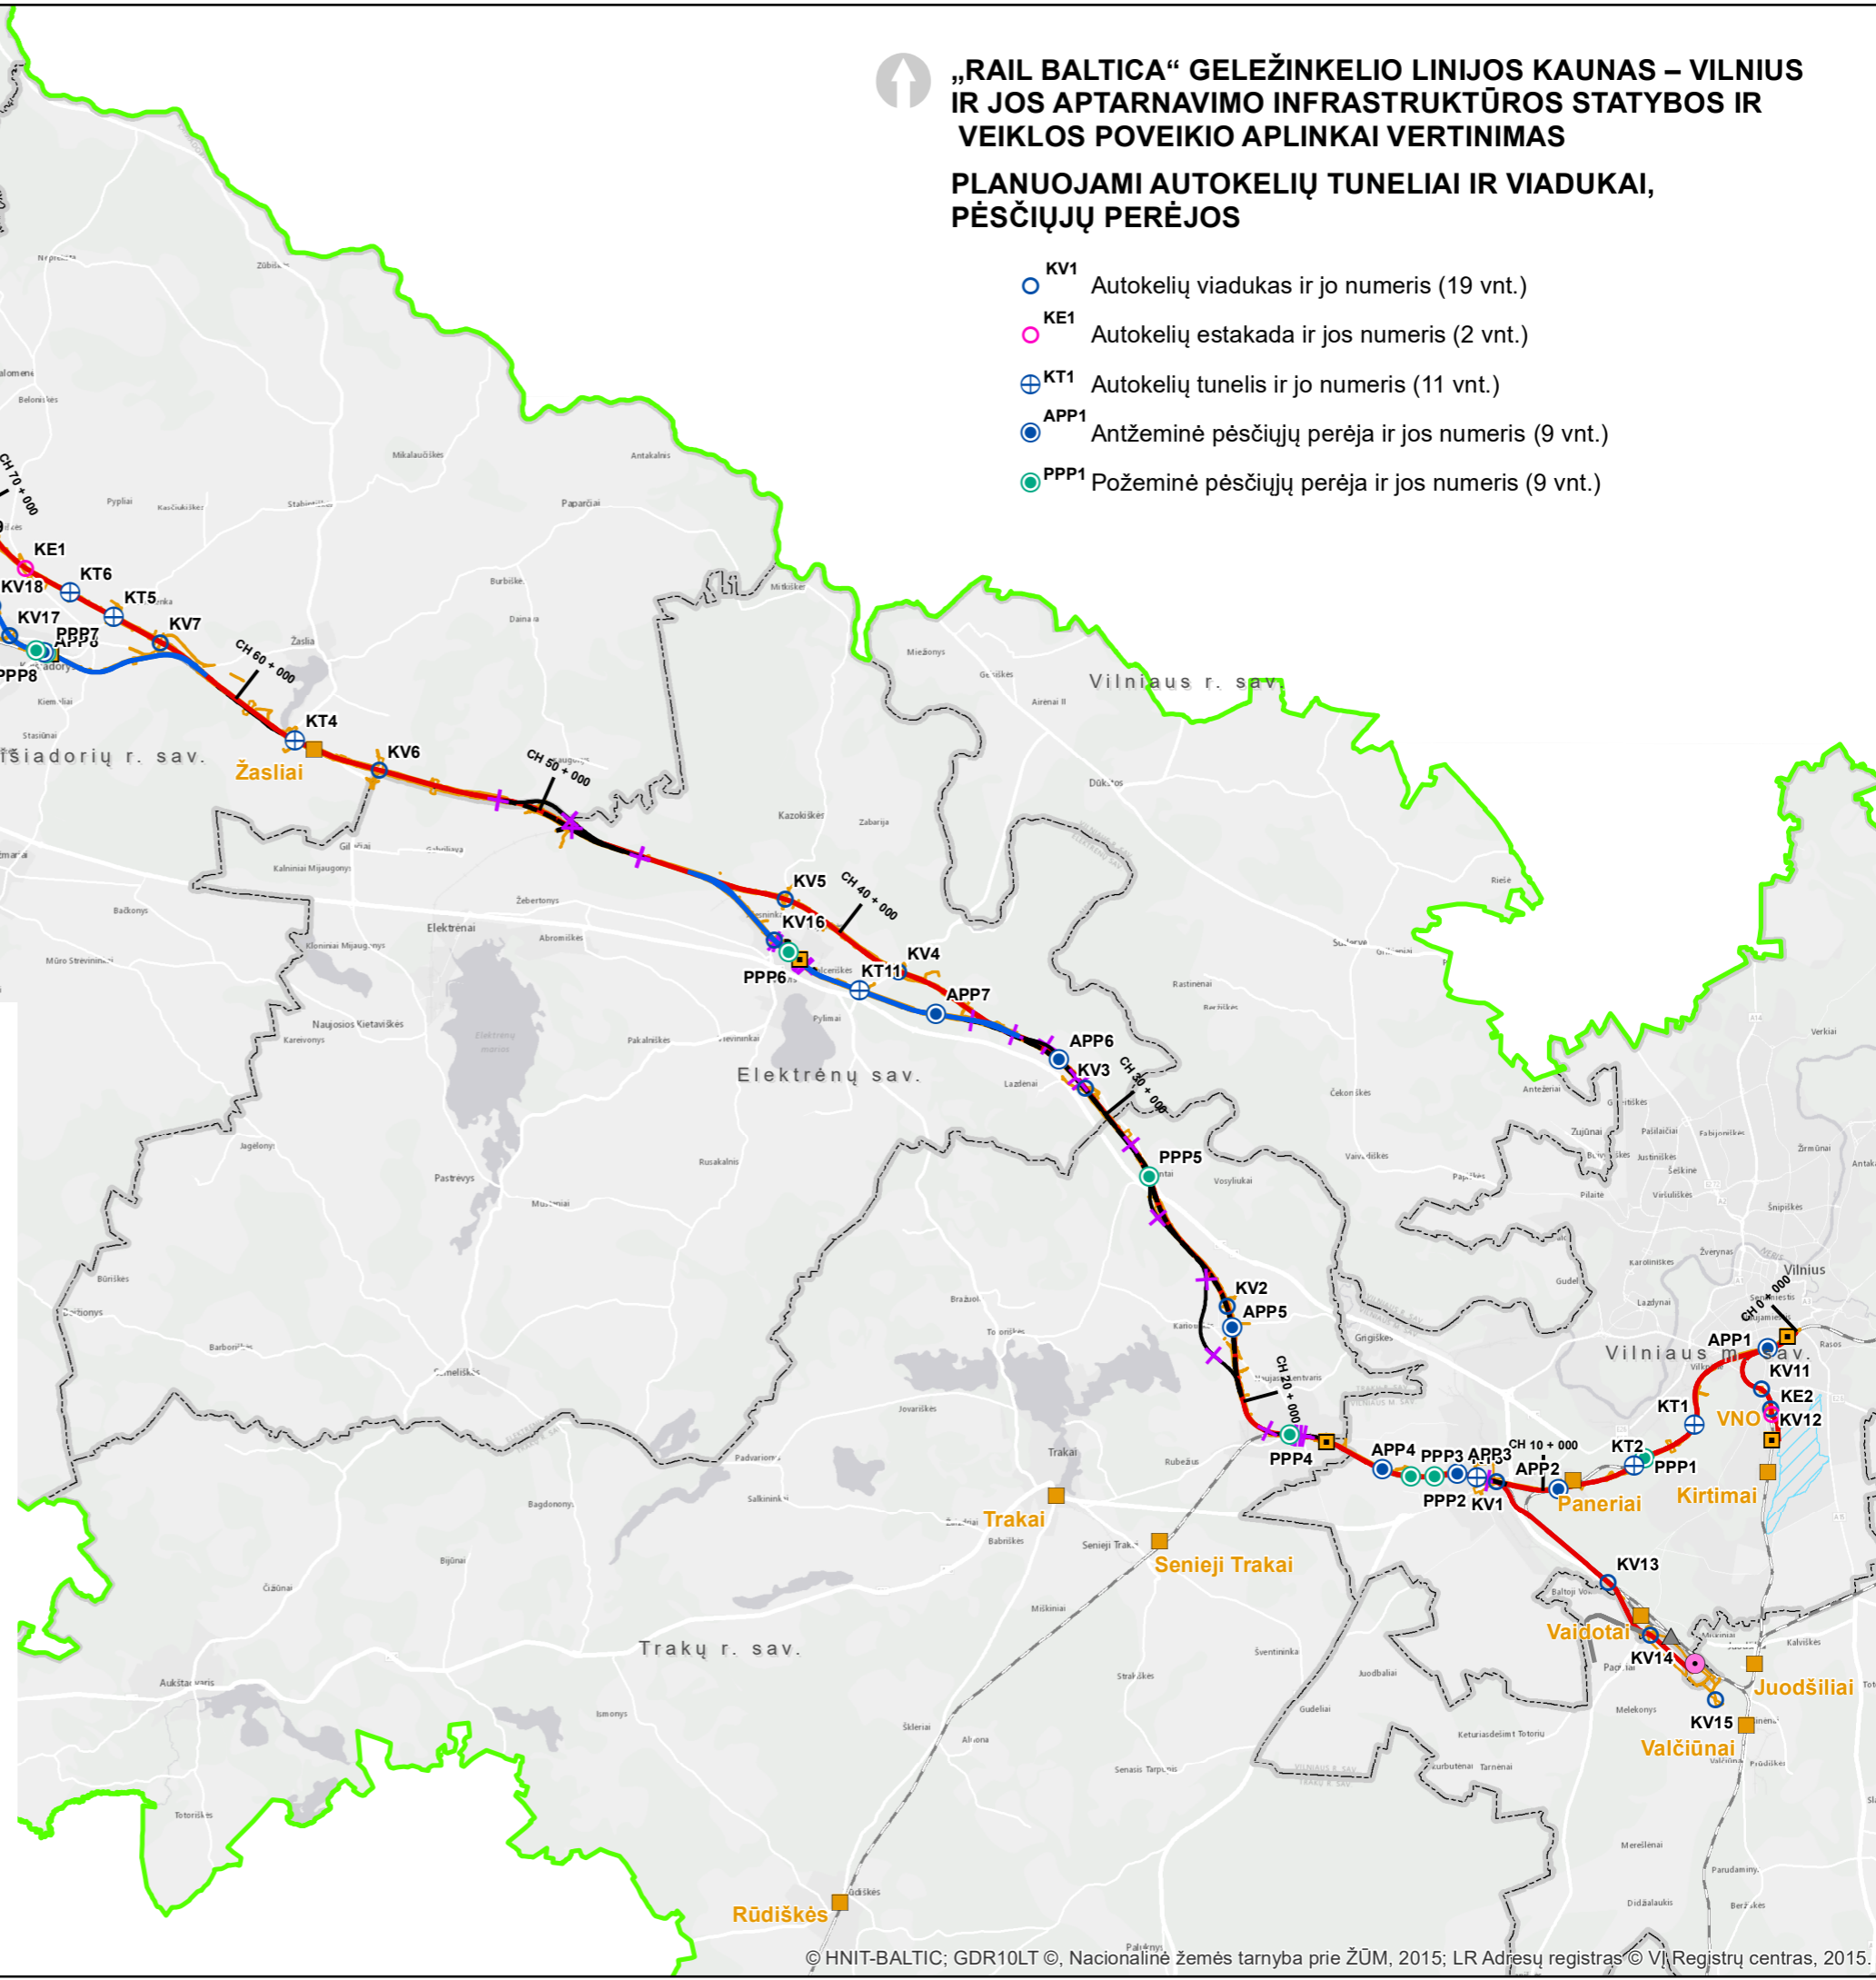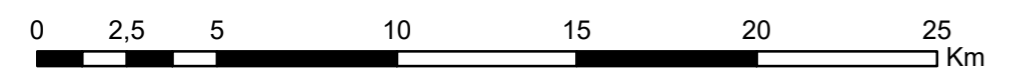

„RAIL BALTICA“ GELEŽINKELIO LINIJOS KAUNAS – VILNIUS IR JOS APTARNAVIMO INFRASTRUKTŪROS STATYBOS IR VEIKLOS POVEIKIO APLINKAI VERTINIMAS

PLANUOJAMOS PERĖJOS GYVŪNAMS

- PVG1 Perėja gyvūnams virš geležinkelio ir jos numeris (7 vnt.)
- PPG1 Gyvūnų perėjoms pritaikoma infrastruktūra ir jos numeris (35 vnt.)
- PPG1 Perėja gyvūnams po geležinkelio ir jos numeris (5 vnt.)

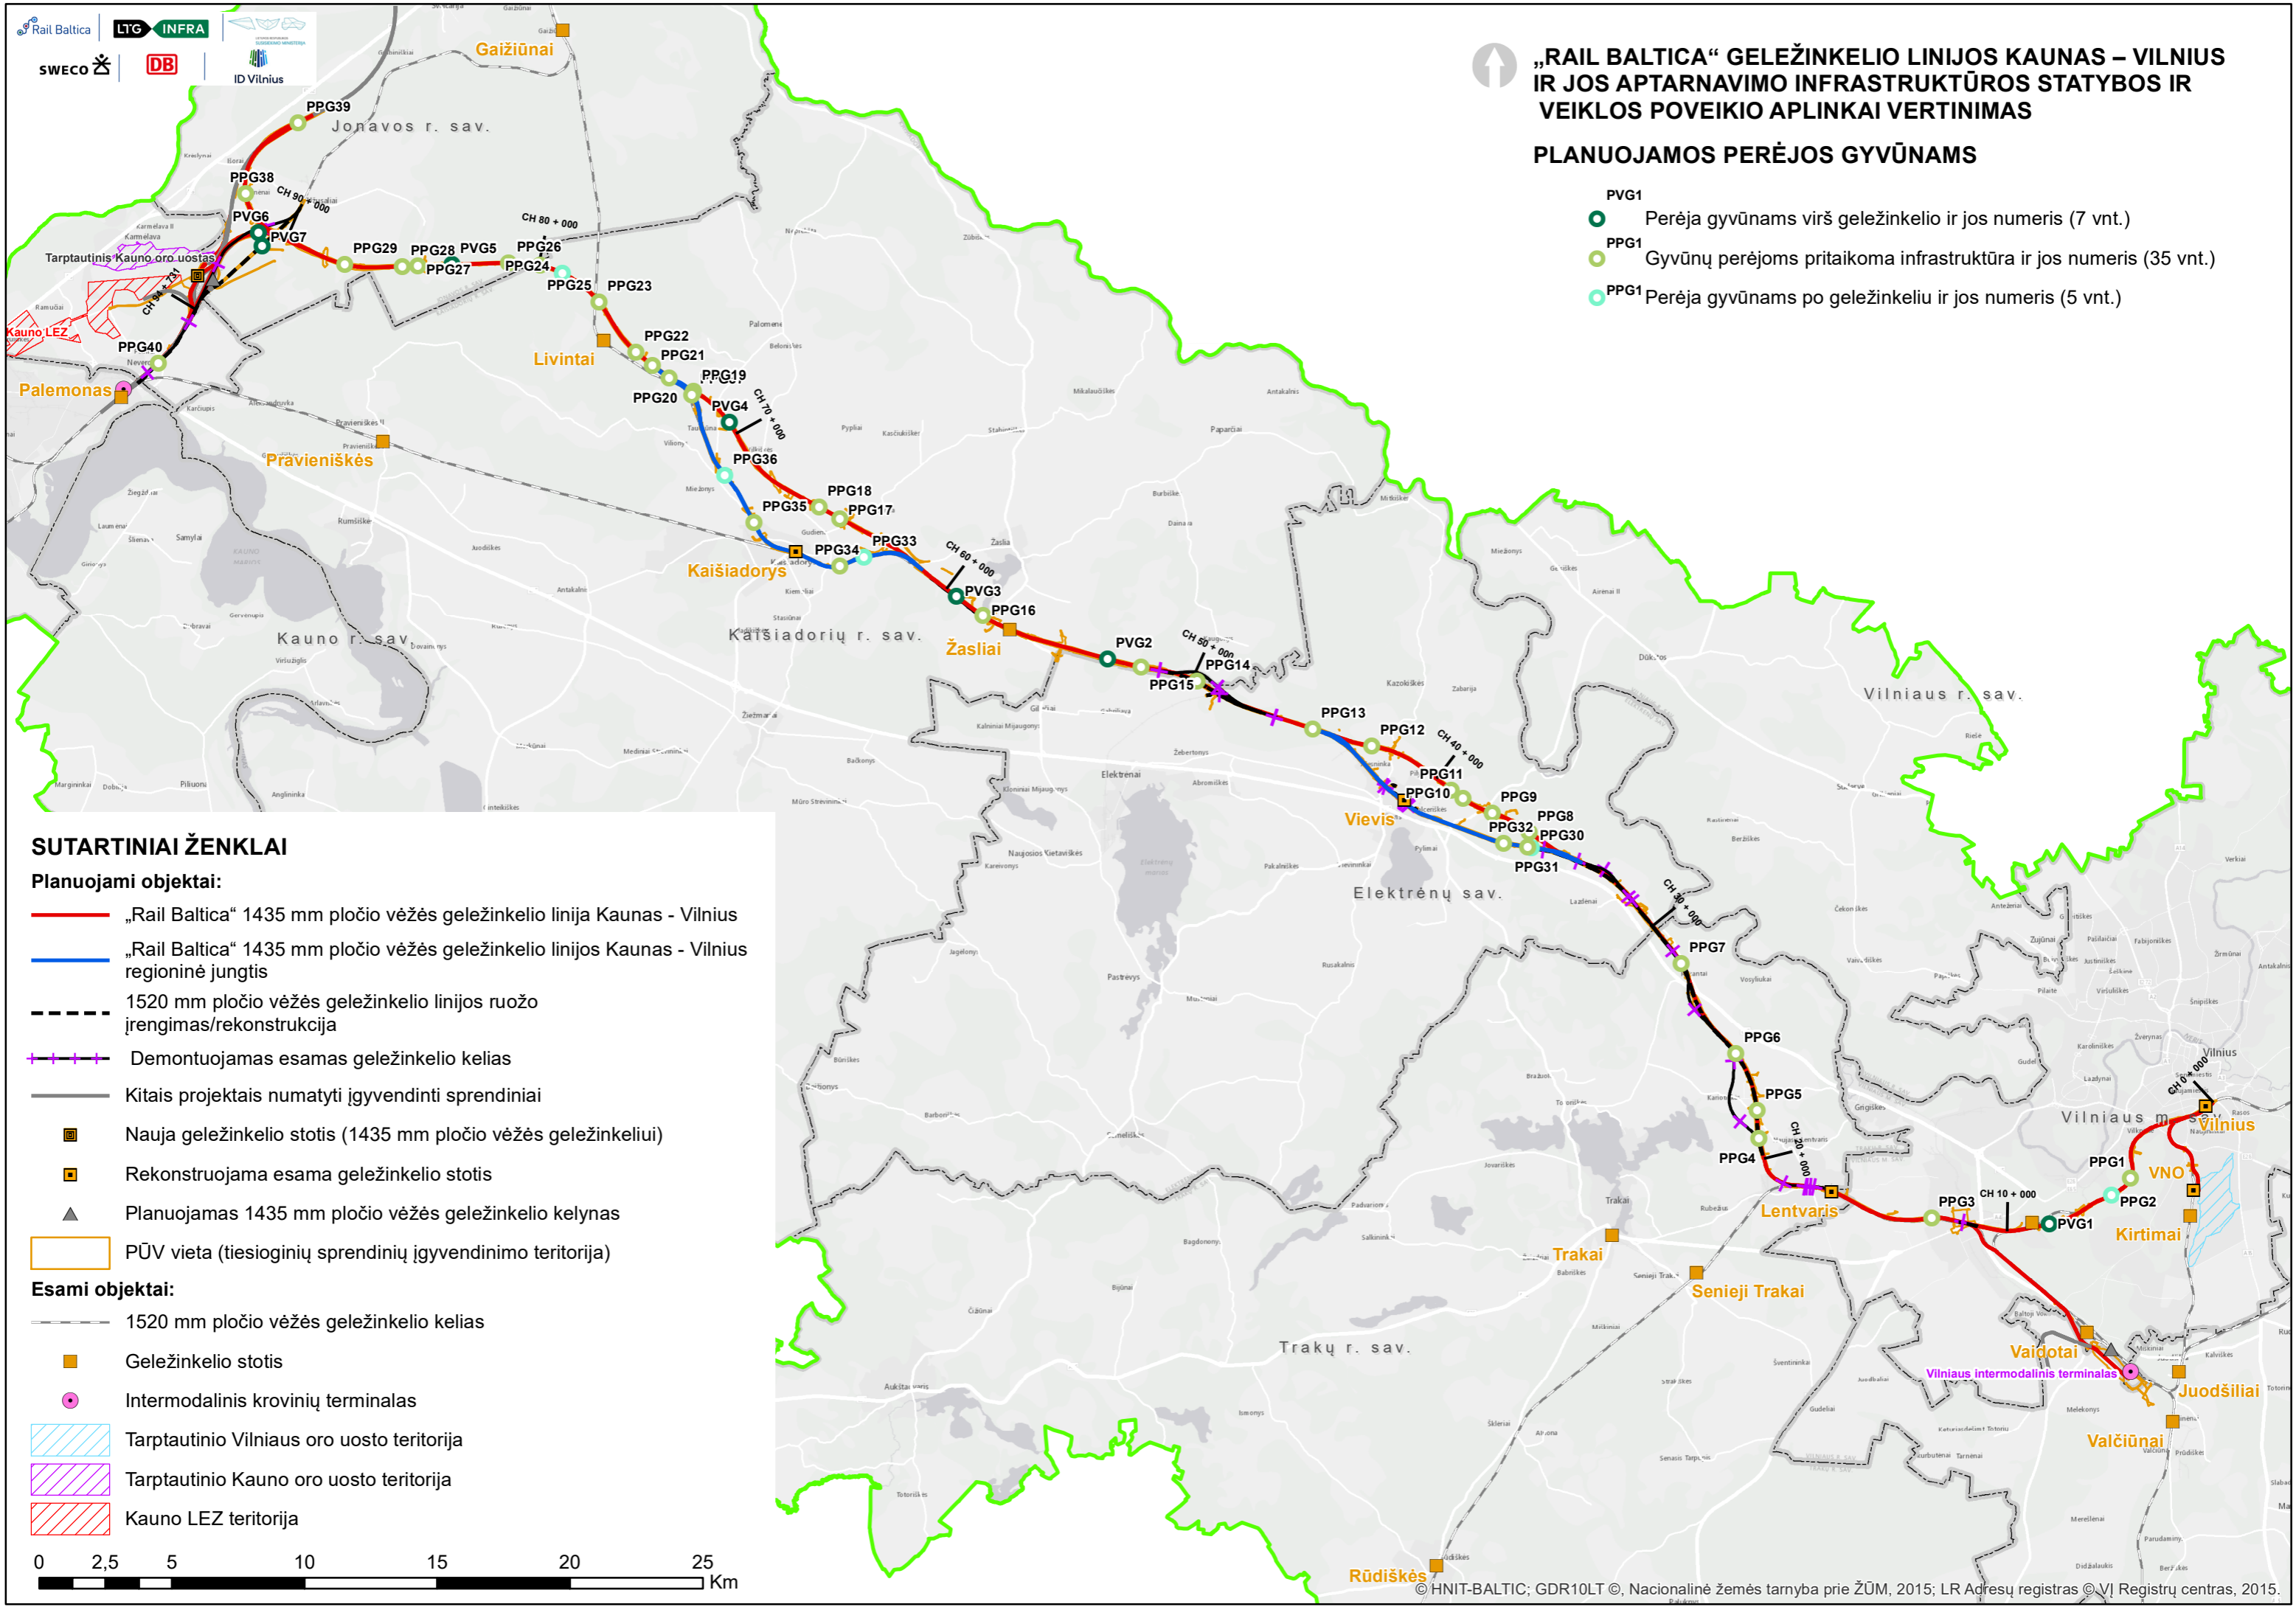


SUTARTINIAI ŽENKLAI

Planuojami objektai:

- „Rail Baltica“ 1435 mm pločio vėžės geležinkelio linija Kaunas - Vilnius
- „Rail Baltica“ 1435 mm pločio vėžės geležinkelio linijos Kaunas - Vilnius regioninė jungtis
- 1520 mm pločio vėžės geležinkelio linijos ruožo įrengimas/rekonstrukcija
- Demontuojamas esamas geležinkelio kelias
- Kitais projektais numatyti įgyvendinti sprendiniai
- Nauja geležinkelio stotis (1435 mm pločio vėžės geležinkeliui)
- Rekonstruojama esama geležinkelio stotis
- Planuojamas 1435 mm pločio vėžės geležinkelio kelynas
- PŪV vieta (tiesioginių sprendinių įgyvendinimo teritorija)

Esami objektai:


- 1520 mm pločio vėžės geležinkelio kelias
- Geležinkelio stotis
- Intermodalinis krovinių terminalas
- Tarptautinio Vilniaus oro uosto teritorija
- Tarptautinio Kauno oro uosto teritorija
- Kauno LEZ teritorija

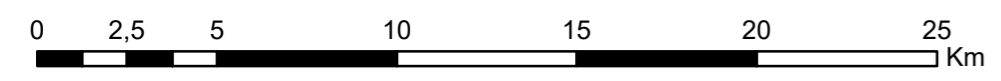

„RAIL BALTICA“ GELEŽINKELIO LINIJOS KAUNAS – VILNIUS IR JOS APTARNAVIMO INFRASTRUKTŪROS STATYBOS IR VEIKLOS POVEIKIO APLINKAI VERTINIMAS

PLANUOJAMOS VANDENS PRALAIIDOS

P1 Pralaida ir jos numeris (33 vnt.)

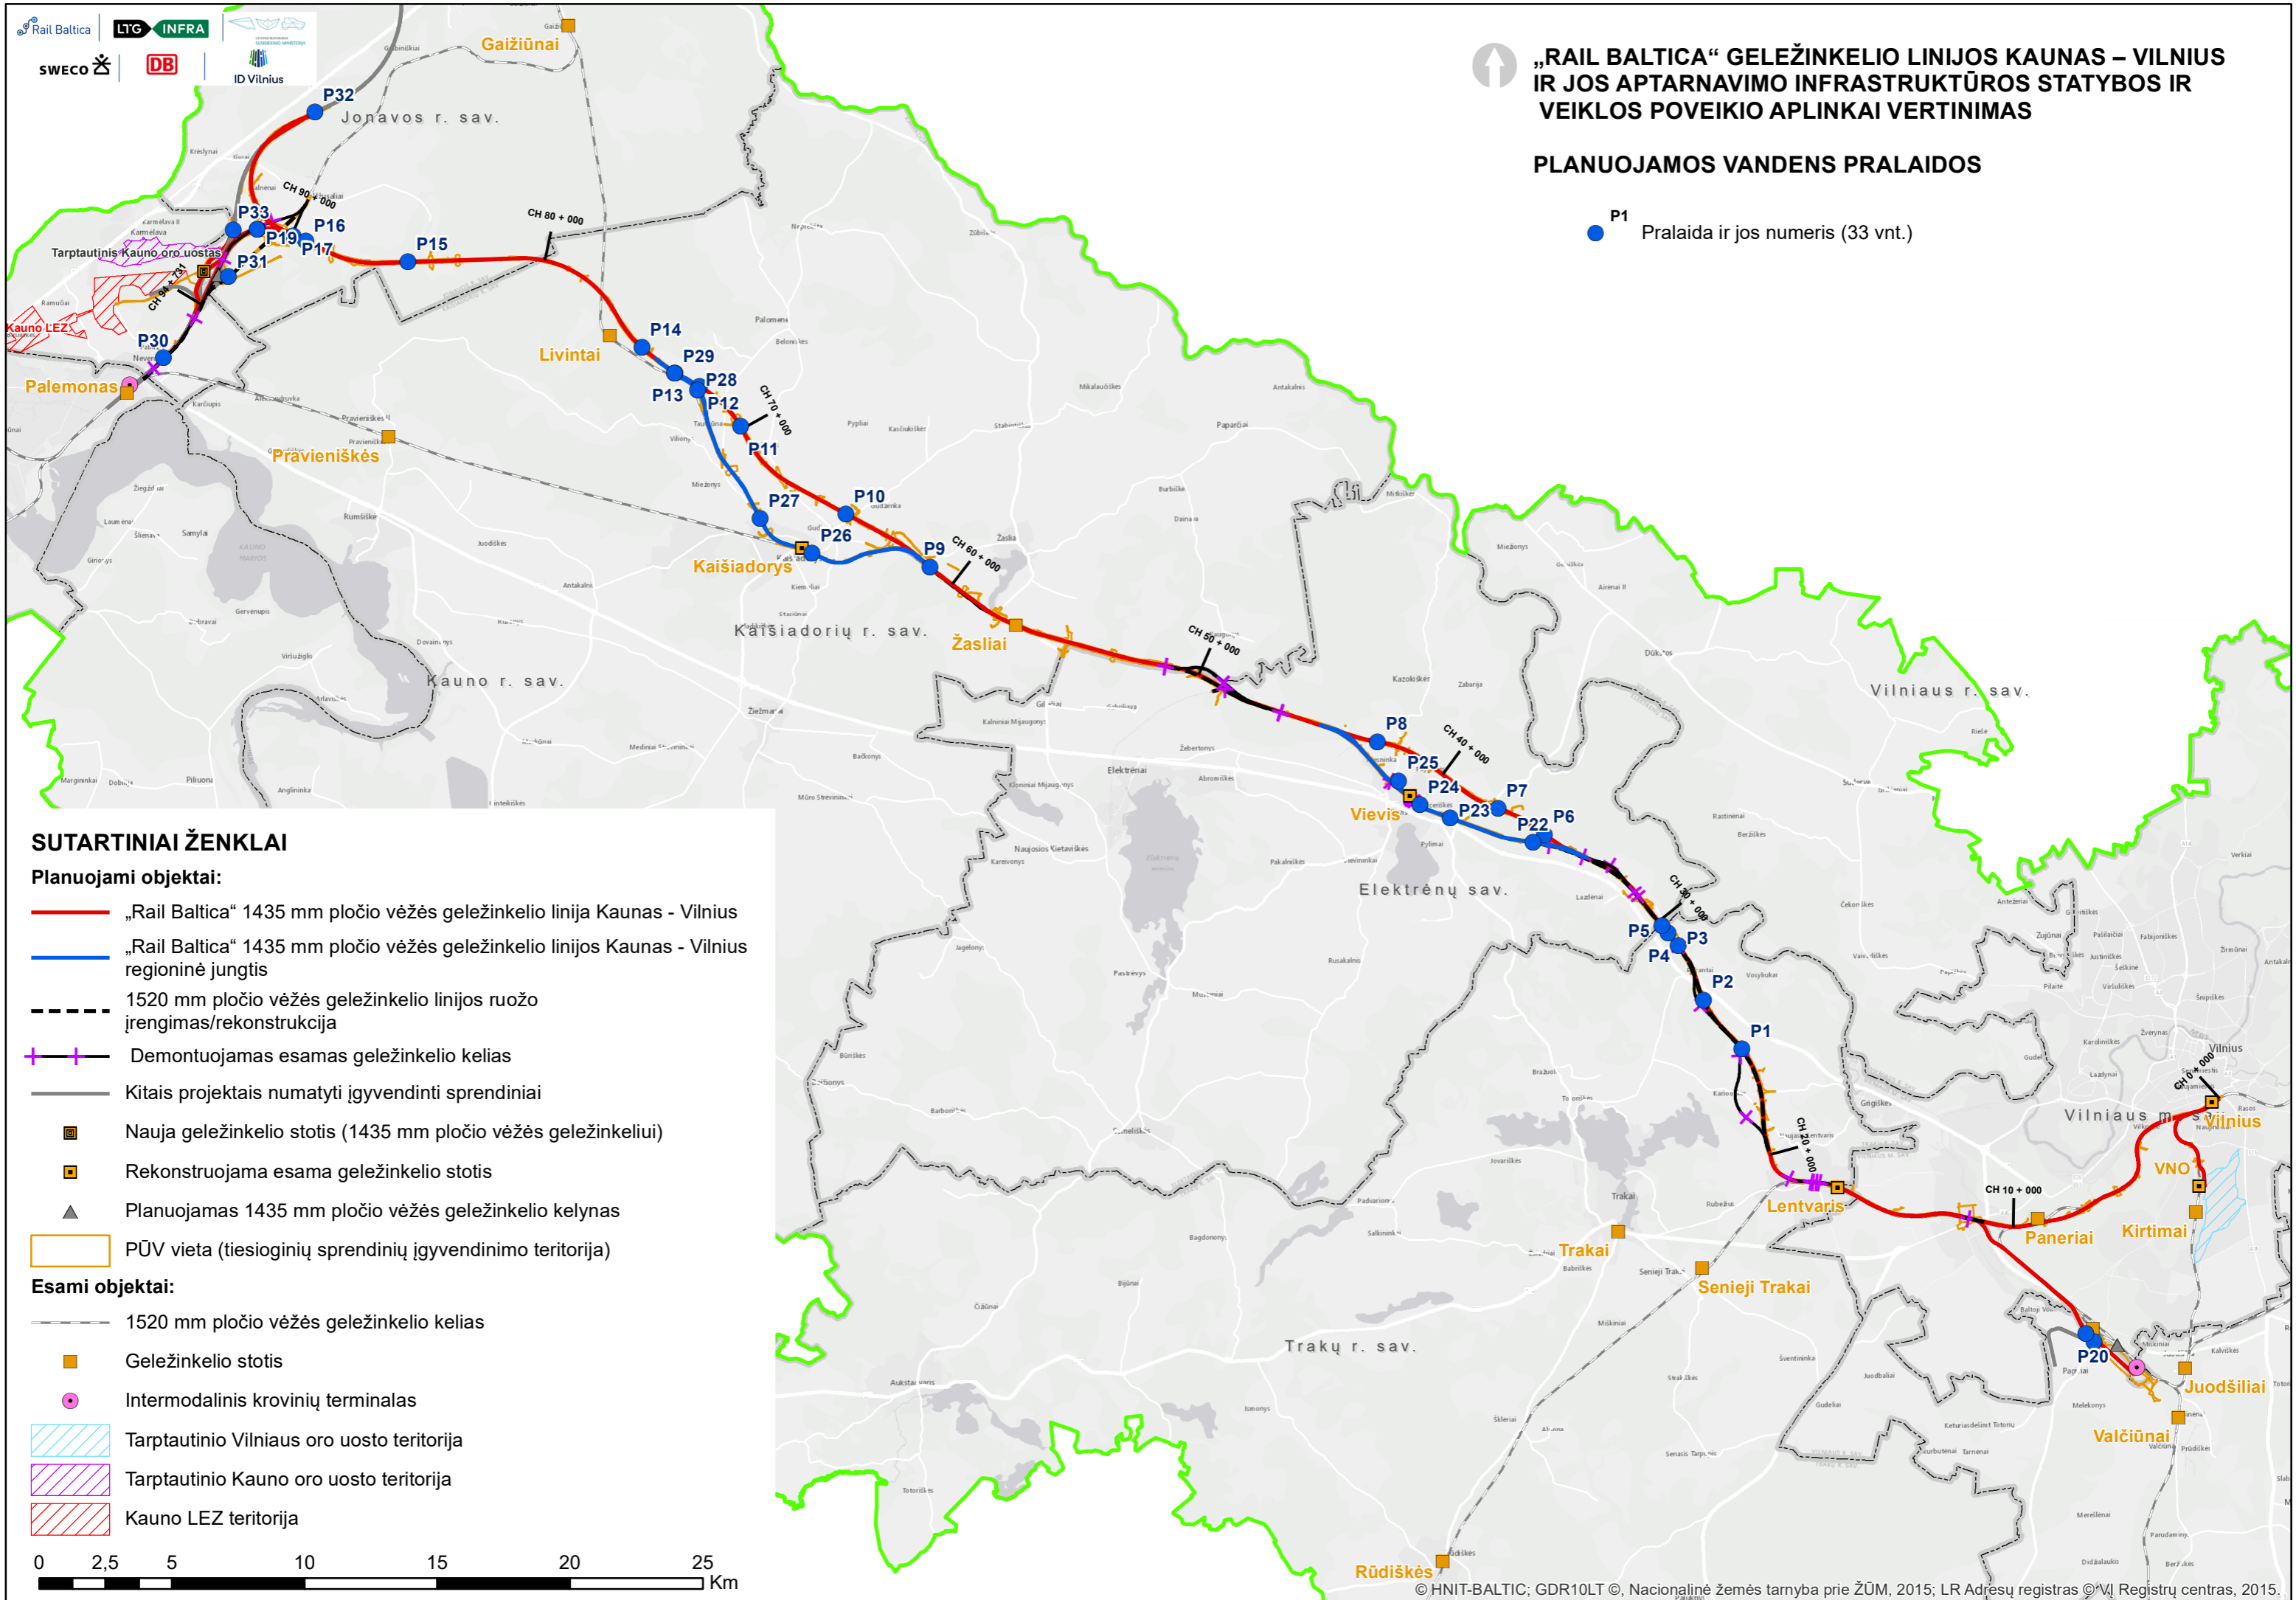


SUTARTINIAI ŽENKLAI

Planuojami objektai:

- „Rail Baltica“ 1435 mm pločio vėžės geležinkelio linija Kaunas - Vilnius
- „Rail Baltica“ 1435 mm pločio vėžės geležinkelio linijos Kaunas - Vilnius regioninė jungtis
- - - 1520 mm pločio vėžės geležinkelio linijos ruožo įrengimas/rekonstrukcija
- + + Demontuojamas esamas geležinkelio kelias
- Kitais projektais numatyti įgyvendinti sprendiniai
- Nauja geležinkelio stotis (1435 mm pločio vėžės geležinkeliui)
- Rekonstruojama esama geležinkelio stotis
- ▲ Planuojamas 1435 mm pločio vėžės geležinkelio kelynas
- PŪV vieta (tiesioginių sprendinių įgyvendinimo teritorija)

Esami objektai:


- 1520 mm pločio vėžės geležinkelio kelias
- Geležinkelio stotis
- Intermodalinis krovinių terminalas
- Tarptautinio Vilniaus oro uosto teritorija
- Tarptautinio Kauno oro uosto teritorija
- Kauno LEZ teritorija

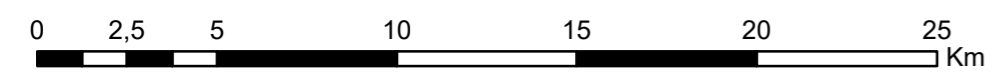

„RAIL BALTICA“ GELEŽINKELIO LINIJOS KAUNAS – VILNIUS IR JOS APTARNAVIMO INFRASTRUKTŪROS STATYBOS IR VEIKLOS POVEIKIO APLINKAI VERTINIMAS

PŪV PADĖTIS ELEKTROS PERDAVIMO SISTEMOS ATŽVILGIU

- Esama elektros tinklų 330 kV įtampos oro linija
- Esama elektros tinklų 110 kV įtampos oro linija
- Planuojama elektros tinklų 110 kV įtampos oro linija
- Esama transformatorių pastotė
- Planuojama transformatorių pastotė (2 vnt.)

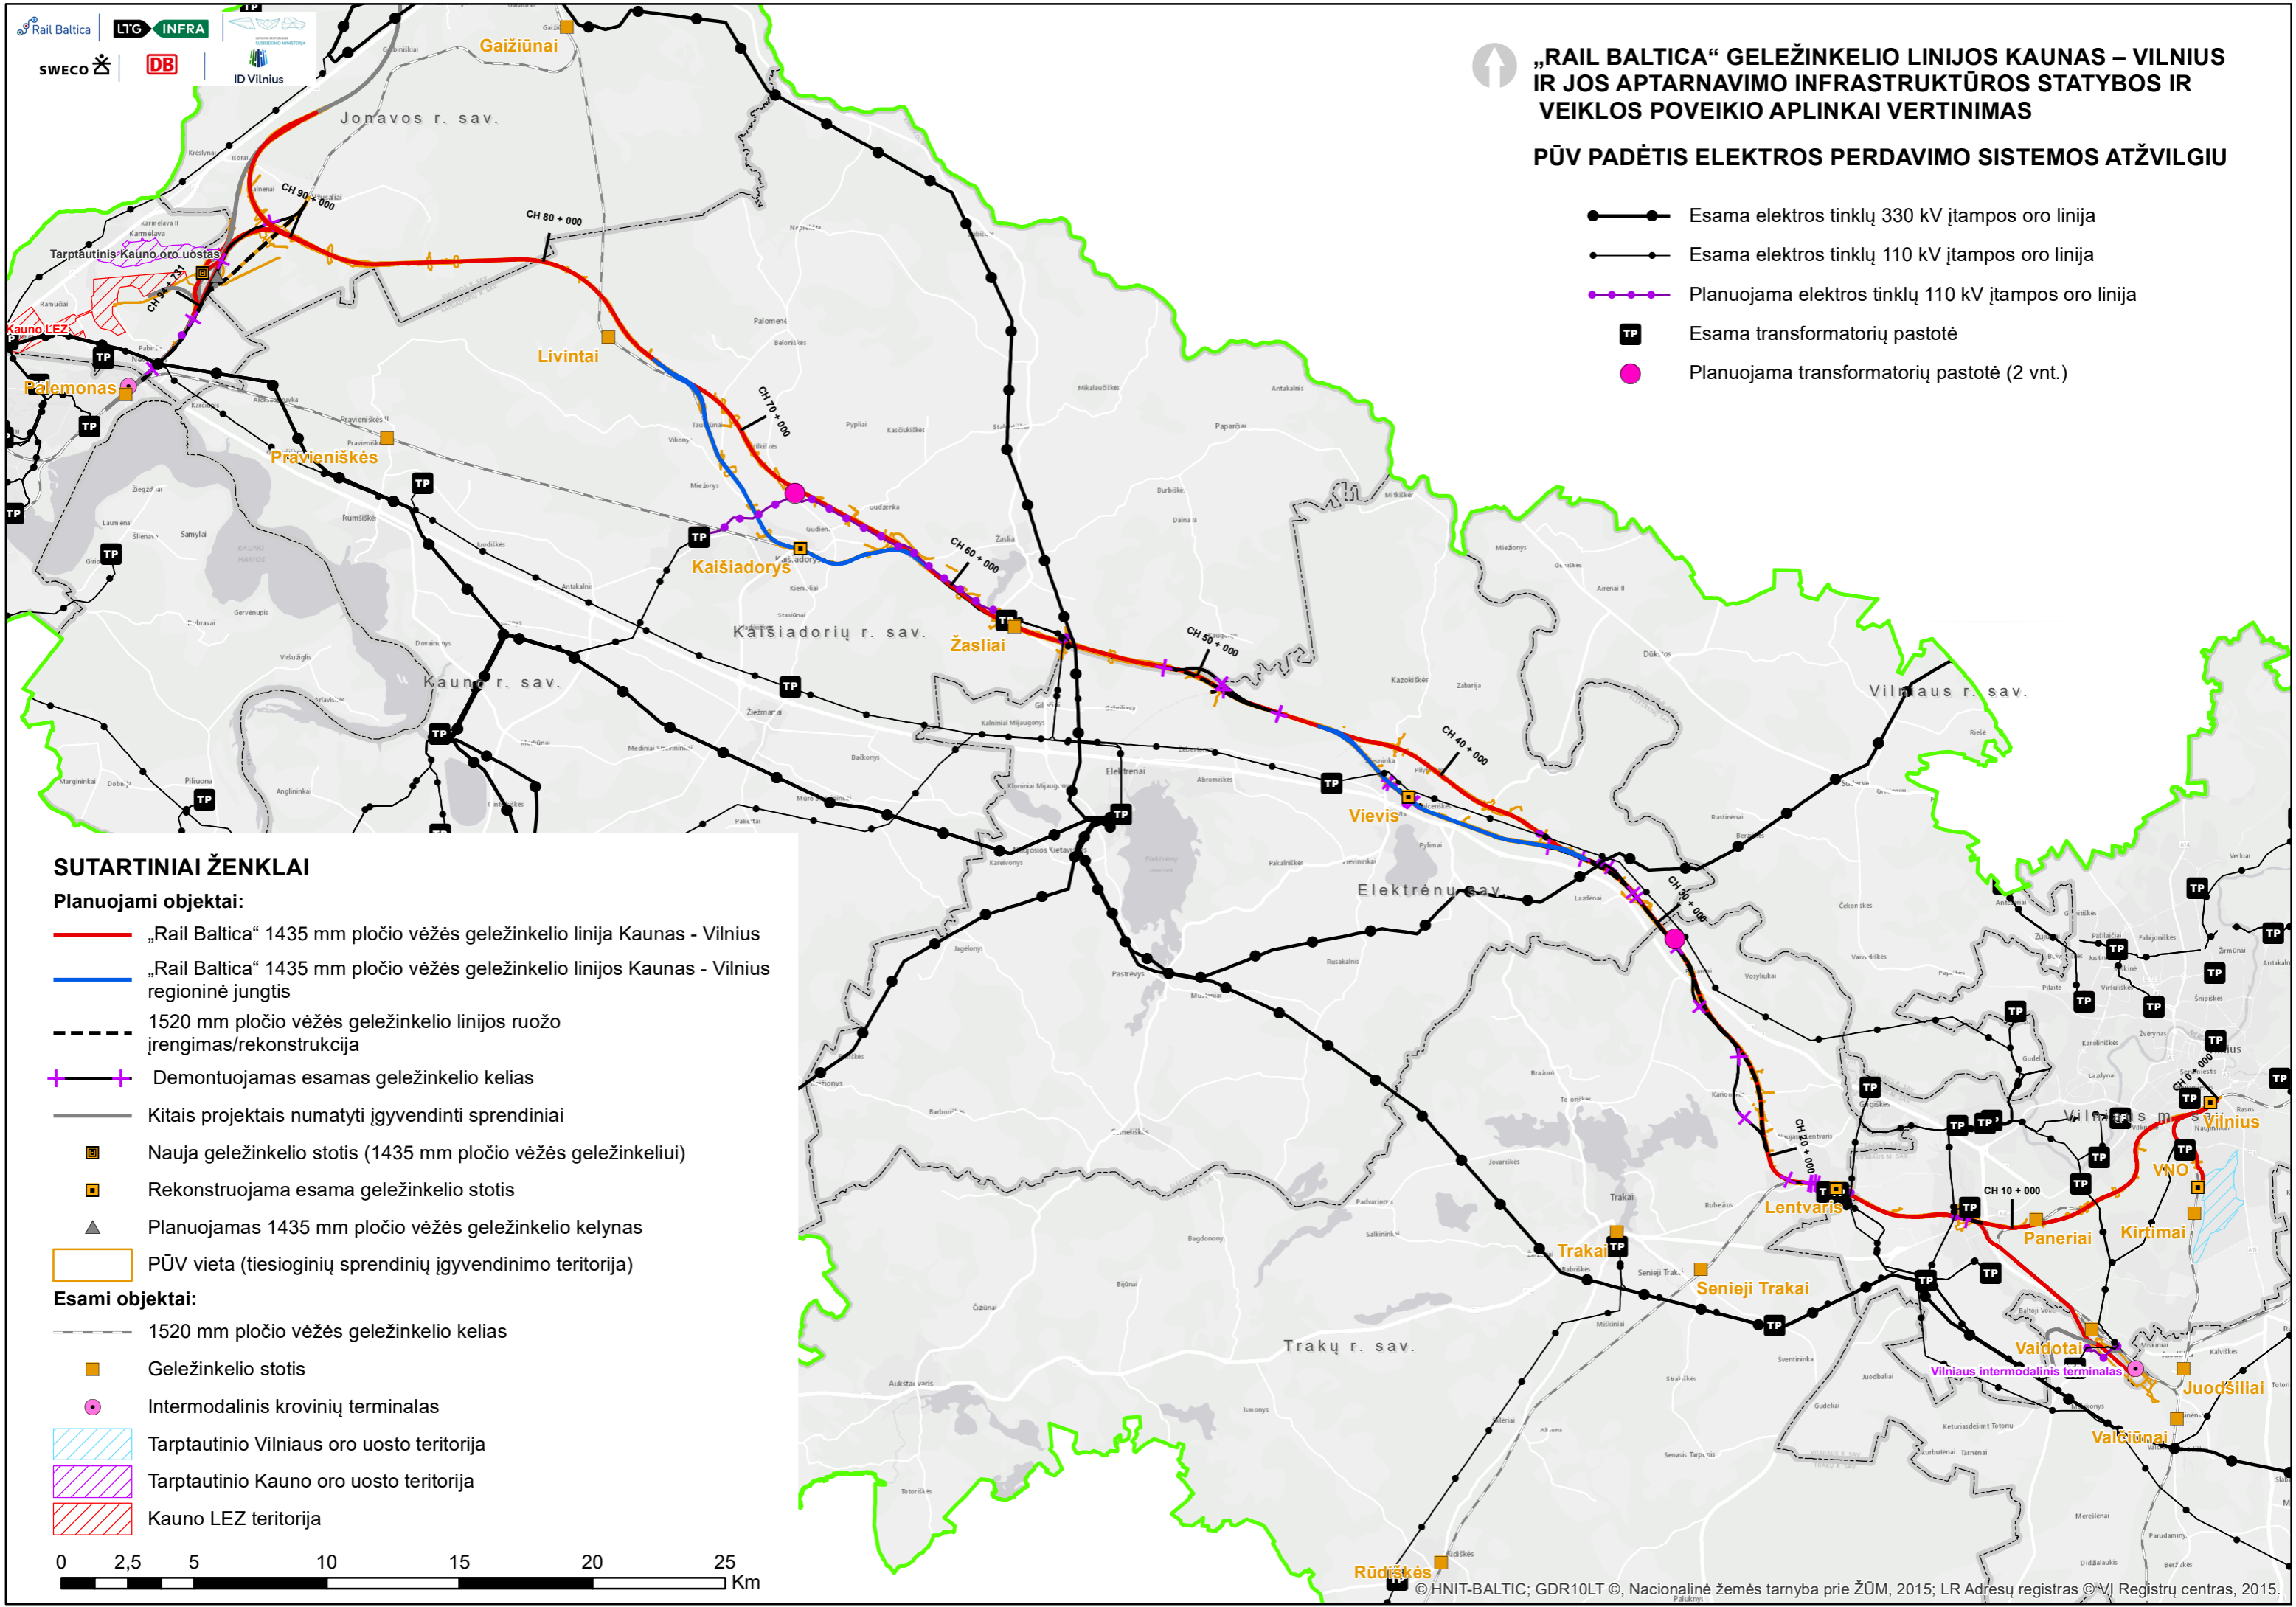

SUTARTINIAI ŽENKLAI

Planuojami objektai:

- „Rail Baltica“ 1435 mm pločio vėžės geležinkelio linija Kaunas - Vilnius
- „Rail Baltica“ 1435 mm pločio vėžės geležinkelio linijos Kaunas - Vilnius regioninė jungtis
- 1520 mm pločio vėžės geležinkelio linijos ruožo įrengimas/rekonstrukcija
- Demontuojamas esamas geležinkelio kelias
- Kitais projektais numatyti įgyvendinti sprendiniai
- Nauja geležinkelio stotis (1435 mm pločio vėžės geležinkeliui)
- Rekonstruojama esama geležinkelio stotis
- Planuojamas 1435 mm pločio vėžės geležinkelio kelynas
- PŪV vieta (tiesioginių sprendinių įgyvendinimo teritorija)

Esami objektai:

- 1520 mm pločio vėžės geležinkelio kelias
- Geležinkelio stotis
- Intermodalinis krovinių terminalas
- Tarptautinio Vilniaus oro uosto teritorija
- Tarptautinio Kauno oro uosto teritorija
- Kauno LEZ teritorija

