







„Rail Baltica“ geležinkelio linijos  
Kaunas–Vilnius ir jos aptarnavimo  
infrastruktūros statybos ir veiklos poveikio  
aplinkai vertinimas. Ataskaita


---

## **GRAFINIS PRIEDAS NR. 6. PŪV IR MAGISTRALINIAI DUJOTIEKIAI**

„RAIL BALTICA“ GELEŽINKELIO LINIJOS KAUNAS – VILNIUS IR JOS APTARNAVIMO INFRASTRUKTŪROS STATYBOS IR VEIKLOS POVEIKIO APLINKAI VERTINIMAS





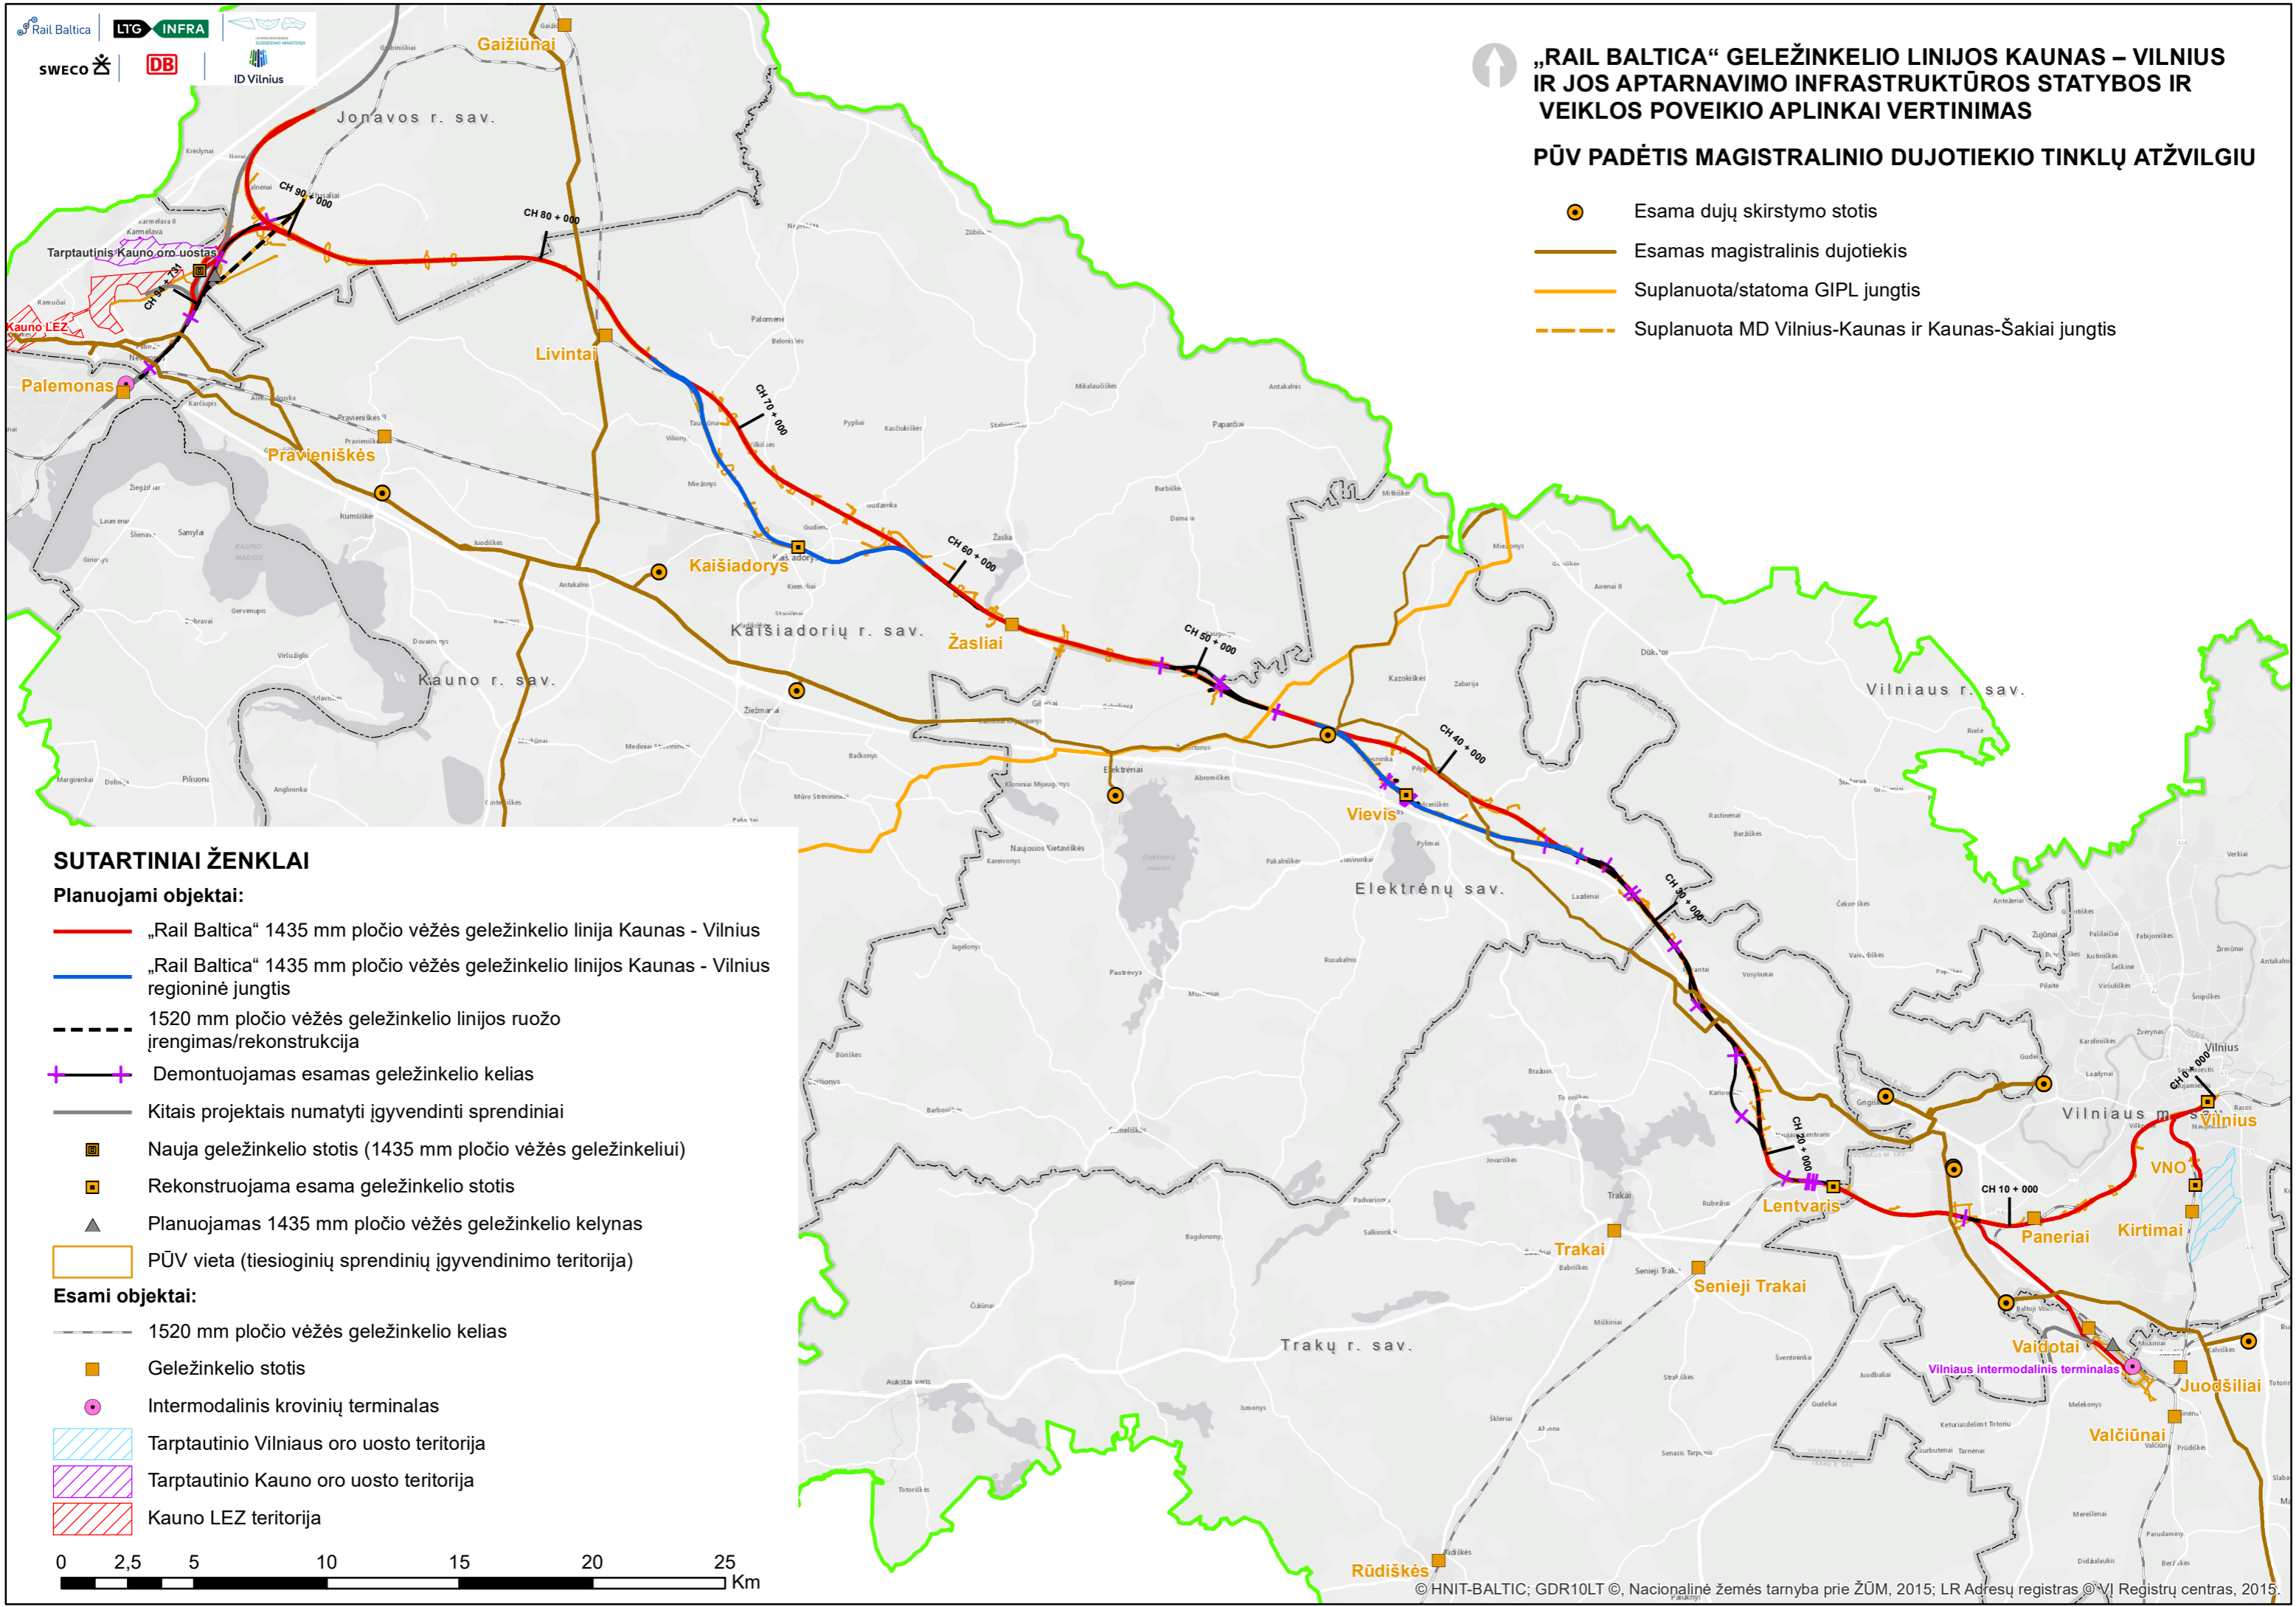




PŪV PADĖTIS MAGISTRALINIO DUJOTIEKIO TINKLŲ ATŽVILGIU

-  Esama dujų skirstymo stotis
-  Esamas magistralinis dujotiekis
-  Suplanuota/statoma GIPL jungtis
-  Suplanuota MD Vilnius-Kaunas ir Kaunas-Šakiai jungtis









SUTARTINIAI ŽENKLAI

Planuojami objektai:

-  „Rail Baltica“ 1435 mm pločio vėžės geležinkelio linija Kaunas - Vilnius
-  „Rail Baltica“ 1435 mm pločio vėžės geležinkelio linijos Kaunas - Vilnius regioninė jungtis
-  1520 mm pločio vėžės geležinkelio linijos ruožo įrengimas/rekonstrukcija
-  Demontuojamas esamas geležinkelio kelias
-  Kitais projektais numatyti įgyvendinti sprendiniai
-  Nauja geležinkelio stotis (1435 mm pločio vėžės geležinkeliui)
-  Rekonstruojama esama geležinkelio stotis
-  Planuojamas 1435 mm pločio vėžės geležinkelio kelynas
-  PŪV vieta (tiesioginių sprendinių įgyvendinimo teritorija)

Esami objektai:

-  1520 mm pločio vėžės geležinkelio kelias
-  Geležinkelio stotis
-  Intermodalinis krovinių terminalas
-  Tarptautinio Vilniaus oro uosto teritorija
-  Tarptautinio Kauno oro uosto teritorija
-  Kauno LEZ teritorija

