


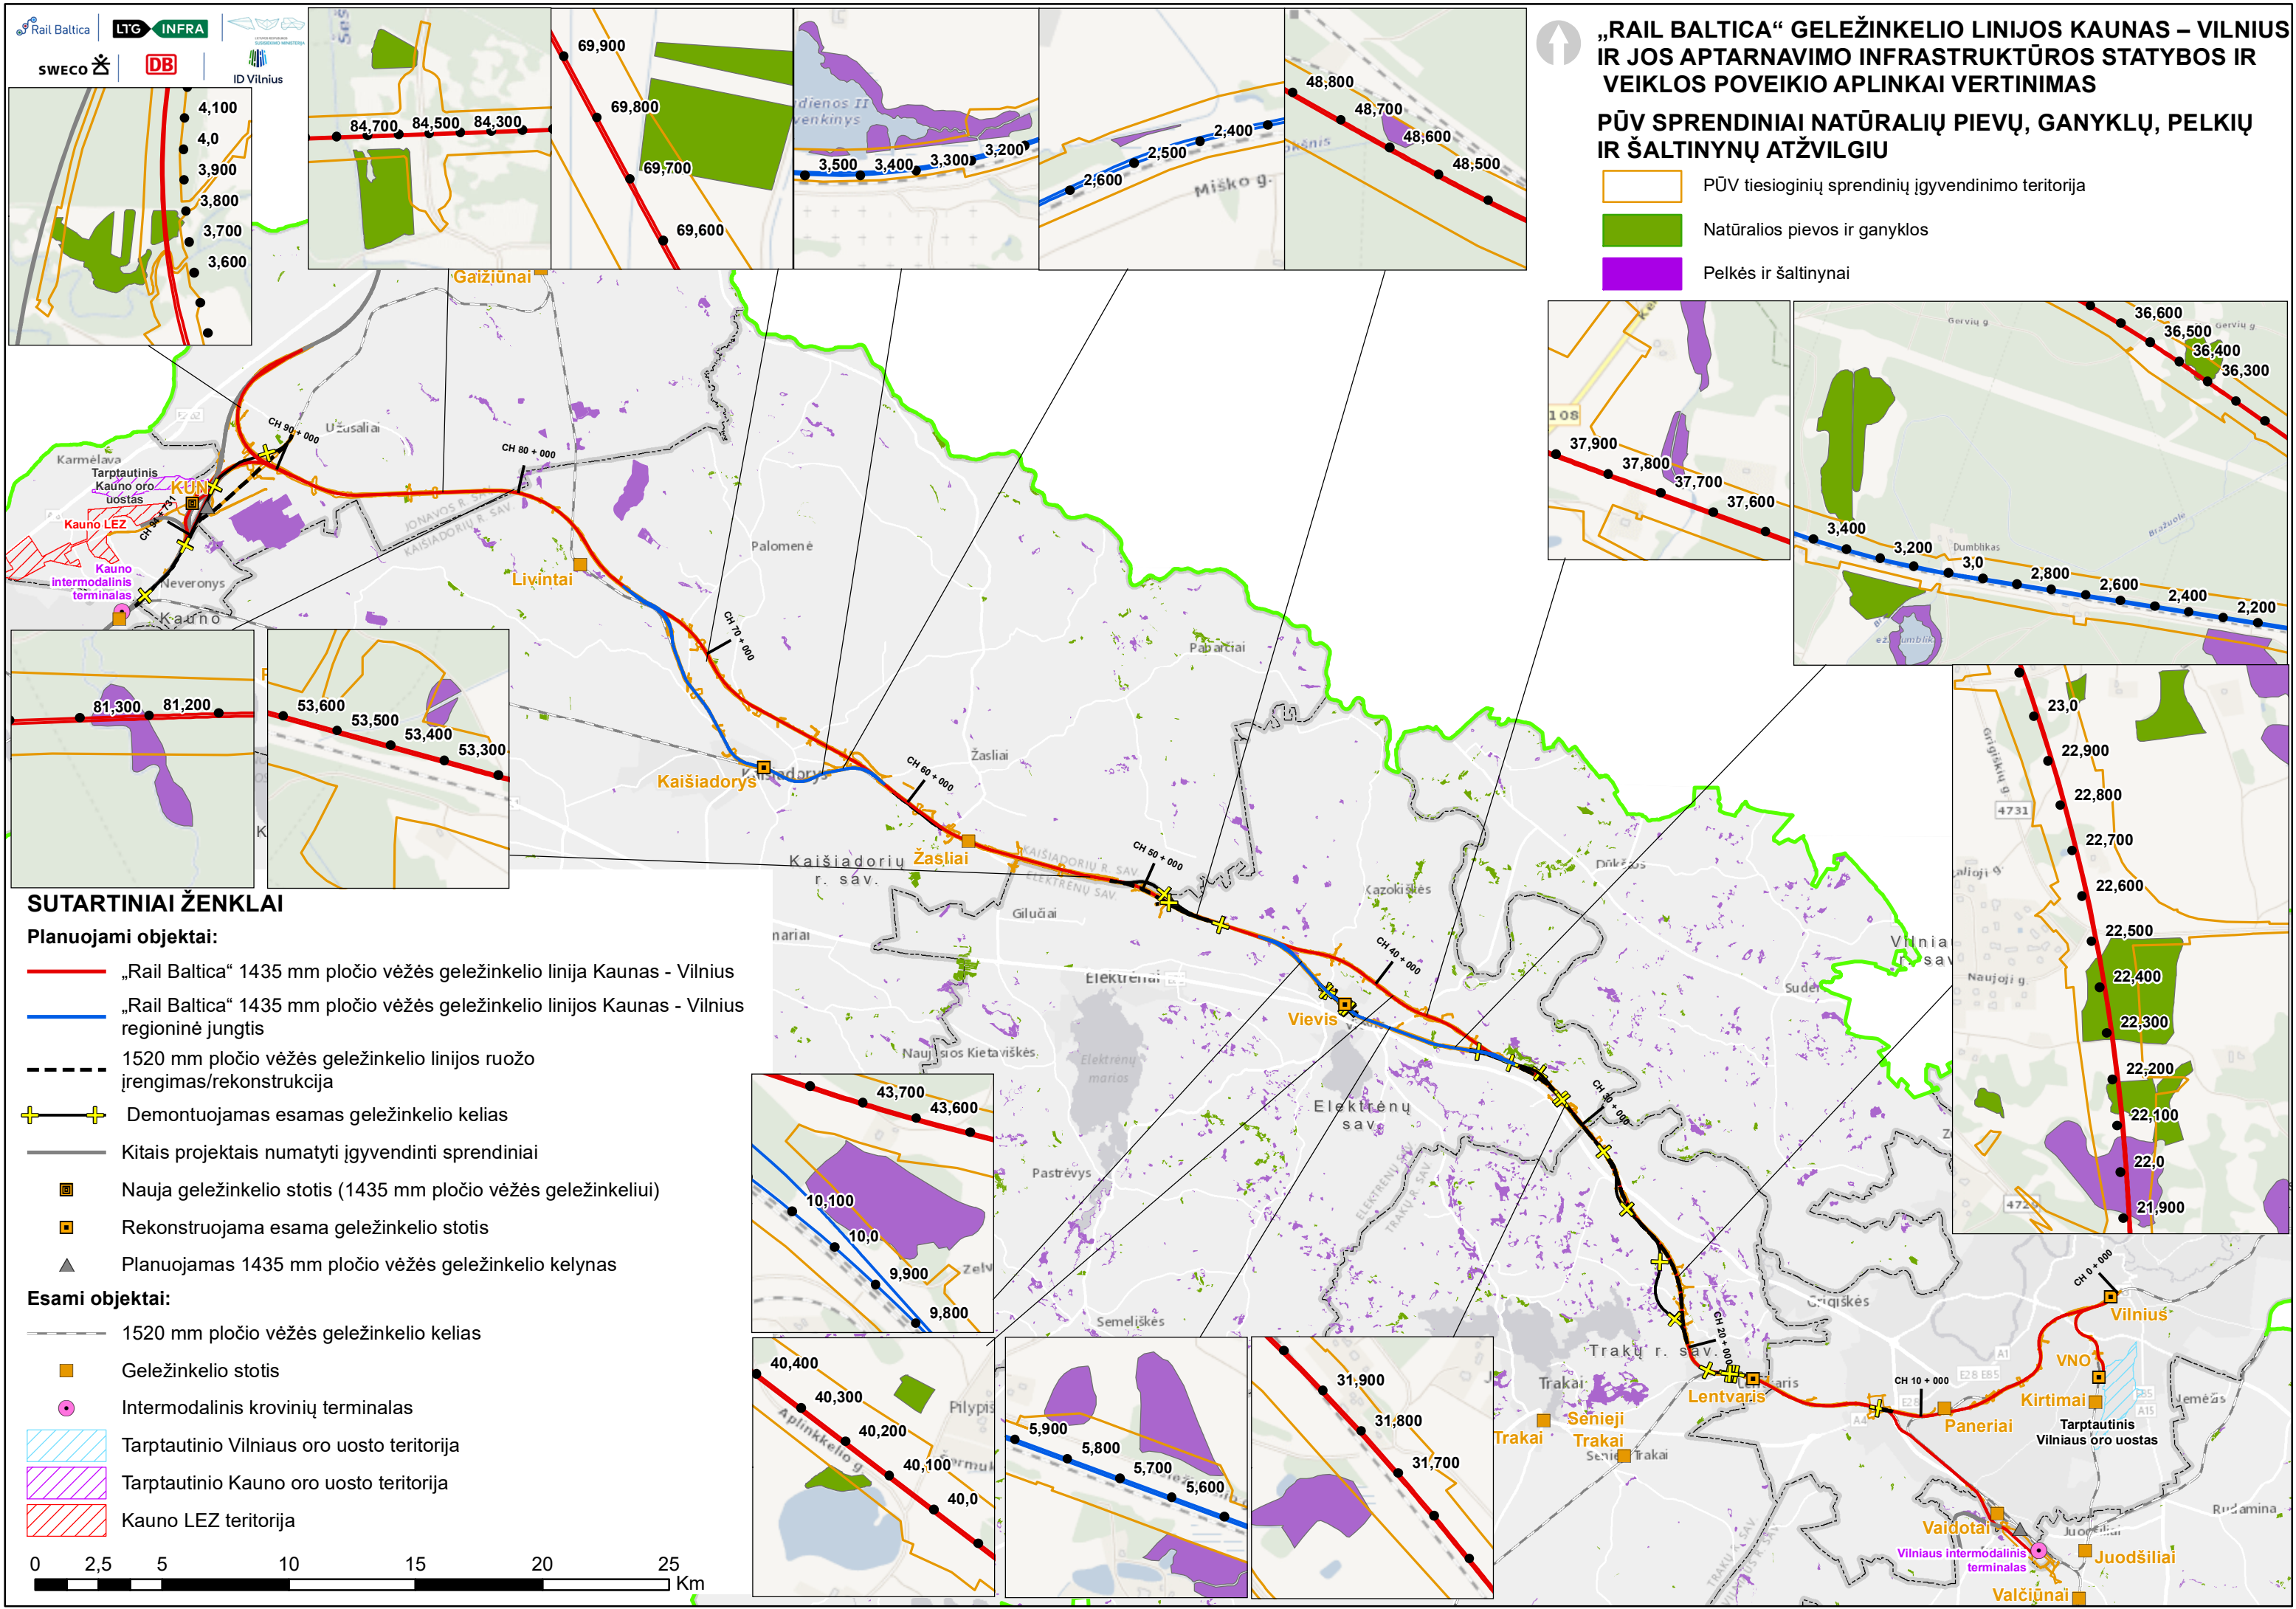


GRAFINIS PRIEDAS NR. 18. PŪV SPRENDINIAI NATŪRALIŲ PIEVŲ, GANYKLŲ, PELKIŲ IR ŠALTINYŲ ATŽVILGIU

„RAIL BALTICA“ GELEŽINKELIO LINIJOS KAUNAS – VILNIUS IR JOS APTARNAVIMO INFRASTRUKTŪROS STATYBOS IR VEIKLOS POVEIKIO APLINKAI VERTINIMAS









PŪV SPRENDINIAI NATŪRALIŲ PIEVŲ, GANYKLŲ, PELKIŲ IR ŠALTINYŲ ATŽVILGIU

-  PŪV tiesioginių sprendinių įgyvendinimo teritorija
-  Natūralios pievos ir ganyklos
-  Pelkės ir šaltiniai









SUTARTINIAI ŽENKLAI

Planuojami objektai:

-  „Rail Baltica“ 1435 mm pločio vėžės geležinkelio linija Kaunas - Vilnius
-  „Rail Baltica“ 1435 mm pločio vėžės geležinkelio linijos Kaunas - Vilnius regioninė jungtis
-  1520 mm pločio vėžės geležinkelio linijos ruožo įrengimas/rekonstrukcija
-  Demontuojamas esamas geležinkelio kelias
-  Kitais projektais numatyti įgyvendinti sprendiniai
-  Nauja geležinkelio stotis (1435 mm pločio vėžės geležinkeliui)
-  Rekonstruojama esama geležinkelio stotis
-  Planuojamas 1435 mm pločio vėžės geležinkelio kelynas

Esami objektai:

-  1520 mm pločio vėžės geležinkelio kelias
-  Geležinkelio stotis
-  Intermodalinis krovinių terminalas
-  Tarptautinio Vilniaus oro uosto teritorija
-  Tarptautinio Kauno oro uosto teritorija
-  Kauno LEZ teritorija

