

PROJEKTO „RAIL BALTICA“ GELEŽINKELIO LINIJOS KAUNAS – VILNIUS SUSISIEKIMO KOMUNIKACIJŲ INŽINERINĖS INFRASTRUKTŪROS VYSTYMO PLANAS / PROJECT „RAIL BALTICA“ RAILWAY LINE KAUNAS – VILNIUS MODERNIZATION COMMUNICATION NETWORKS ENGINEERING INFRASTRUCTURE DEVELOPMENT PLAN

- SUTARTINIAI ŽYMĖJIMAI / LEGEND
Ribos / Limits
IIVP galiojimo riba / IIVP validity limit
IIVP kaimyninių teritorijų riba / Limit Of IIVP Adjacent Territories
Savivaldybės riba / Limit Of Municipality
Seniūnijs riba / Limit Of Eldership
Esamo žemės sklypo riba / Limit Of Land Plot
Visuomenės poreikiams paimama sklypo dalis / Limit Of Land Plot To Be Taken For Public Use
Visuomenės poreikiams paimama laisva valstybinė žemė / Free State Land To Be Taken For Public Use
Liekancio sklypo dalis / Limit Of Land Plot Not to Be Taken For Public Use
Planuojamo žemės sklypo riba / Limit Of Planned Land Plot
14.34 Planuojamo žemės sklypo Nr. / Number Of Planned Land Plot
Geležinkelio apsaugos zona / Railway Protection Zone
Kelio apsaugos zona / Road protection zone
Planuojama kelio apsaugos zona / Planned Road protection zone
Inžineriniai tinklai / Engineering Networks
Magistralinis dujotiekis / Main Gas Pipeline
Planuojamas I vietovės klasės magistralinis dujotiekis / Planned Main Gas Pipeline
Planuojamas II vietovės klasės magistralinis dujotiekis / Planned Main Gas Pipeline
Planuojamas III vietovės klasės magistralinis dujotiekis / Planned Main Gas Pipeline
Planuojamas magistralinio dujotiekio deklas / Planned Main Gas Pipeline Case
Magistralinio dujotiekio apsaugos zona / Gas Pipeline Protection Zone
Planuojamo magistralinio dujotiekio apsaugos zona / Planned Pipeline Protection Zone
Magistralinio dujotiekio vietovės klasės teritorija / Gas Pipeline Protection Zone 200 m
Planuojamo magistralinio dujotiekio vietovės klasės teritorija / Planned Gas Pipeline Protection Zone 200 m
Esamas servitutas (kodas - 222) / Easement (Code - 222)
Planuojamas servitutas (kodas - 222) / Planned Easement (Code - 222)
Planuojamas laikinas servitutas (kodas - 206) / Planned Easement (Code - 206)
Elektrios linija / Power Line
Planuojama/pertrasuojama elektrios linija (oro linija) / Redrawn Power Line
Planuojama/pertrasuojama elektrios linija (kabelis) / Redrawn Power Line
Elektrios linijos apsaugos zona / Power Line Protection Zone
Planuojamos/pertrasuojamos elektrios linijos apsaugos zona / Redrawn Power Line Protection Zone
Planuojamas servitutas / Planned Easement
Geležinkeliai / Railway
Esami
Esamas 1520 mm geležinkelis / 1520 mm Existing Railway
Esama geležinkelio stotis / Existing Railway Station
Planuojami
Planuojamas 1435 mm geležinkelis / Planned 1435 mm Railway Mainline
Planuojama 1435 mm geležinkelio jungtis / Planned 1435 mm Railway Bypass
Planuojamas 1520 mm geležinkelis / Planned 1520 mm Railway
Saugomos teritorijos / Protected Areas
Rezervatai / Strict Reserves
Valstybiniai parkai / National, Regional Parks
Draustiniai / Reserves
Biosferos poligonai / Biosphere Polygons
Natura 2000 teritorijos / Protected Areas Nature 2000
Gamtos paveldo objektai / State Protected Natural Heritage Sites
Kultūros paveldo vertybių teritorijos / Cultural Heritage Area
Kultūros paveldo vertybės apsaugos zona / Protection Zone of Cultural Heritage
Kultūros paveldo objektas / Cultural Heritage Site
Automobilių keliai / Roads
Valstybinės reikšmės magistralinis kelias / Highway
Valstybinės reikšmės krašto kelias / Country Road
Valstybinės reikšmės rajoninis kelias / District Road
Vietinės reikšmės kelias / Local Road
Planuojamas kelias / Planned Road
Naudmenos / Land Use
Miškas / Forest
Vandens / Water
Urbanizuota teritorija / Urbanized Area
Kapinės / Cemetery

Braižinys ir schemų sudarymui panaudoti skalmeniniai duomenys:
Lietuvos Respublikos teritorijos skaitmeniniai duomenys: Lietuvos Respublikos aplinkos ministerija, 2024
Georeferencinio pagrindo kadastriniai duomenys © Lietuvos Respublikos aplinkos ministerija, 2024
Adresų registro duomenys © VĮ Registrų centras, 2024
Naujojo miesto teritorijos kadastriniai duomenys © Lietuvos Respublikos aplinkos ministerija, 2024
Lietuvos Respublikos upių, ežerų ir tvenkinių kadastriniai duomenys © Lietuvos Respublikos aplinkos ministerija, 2023
Saugomųjų teritorijų vertybių kadastriniai duomenys © Lietuvos Respublikos aplinkos ministerija, 2024
Kultūros paveldo vertybių registras © Kultūros paveldo departamentas prie kultūros ministerijos, 2023
Kartografinio pagrindo koordinatų sistema: LKS 1994 Lithuania TM
Braižiniai gauti naudojant ESDB: Access Pro programing įrangą.

Table with 3 columns: ID, Date, and Description of changes or approvals.


Table with 2 columns: Role/Qualification and Name of project participants.

PASTABA
Projekto „Rail Baltica“ geležinkelio linijos Kaunas–Vilnius susisiekimo komunikacijų inžinerinės infrastruktūros vystymo plane pateikti susisiekimo komunikacijų sprendiniai (geležinkelinių ir automobilių kelių plotis, atjungiamųjų kelių ir gatvių plotis, planuojamos skirtingų lygių sankryžos, sankirtos, tuneliniai pravažiniai), viadukai, traukimo slopinimo priemonės, aplinkosauginės priemonės gyvūnams ir visi kiti sprendiniai) yra preliminari ir turi būti tikslinami techninio bei darbo projekto rengimo metu inicijuojant specialiojo plano koregavimo ir/ar keitimo procedūras.
NOTE
The communication networks engineering infrastructure development plan for Rail Baltica railway line Kaunas–Vilnius presented solutions for transport communications (width of railway tracks and roads, width of connecting roads and streets, planned intersections at different levels, crossings, tunnel passages, overpasses, noise reduction measures, environmental measures for animals and all other structures of the solutions) are preliminary and must be revised during the preparation of the technical (Master) and the working (Detail) project without initiating the procedure for adjusting and/or changing of the special plan.

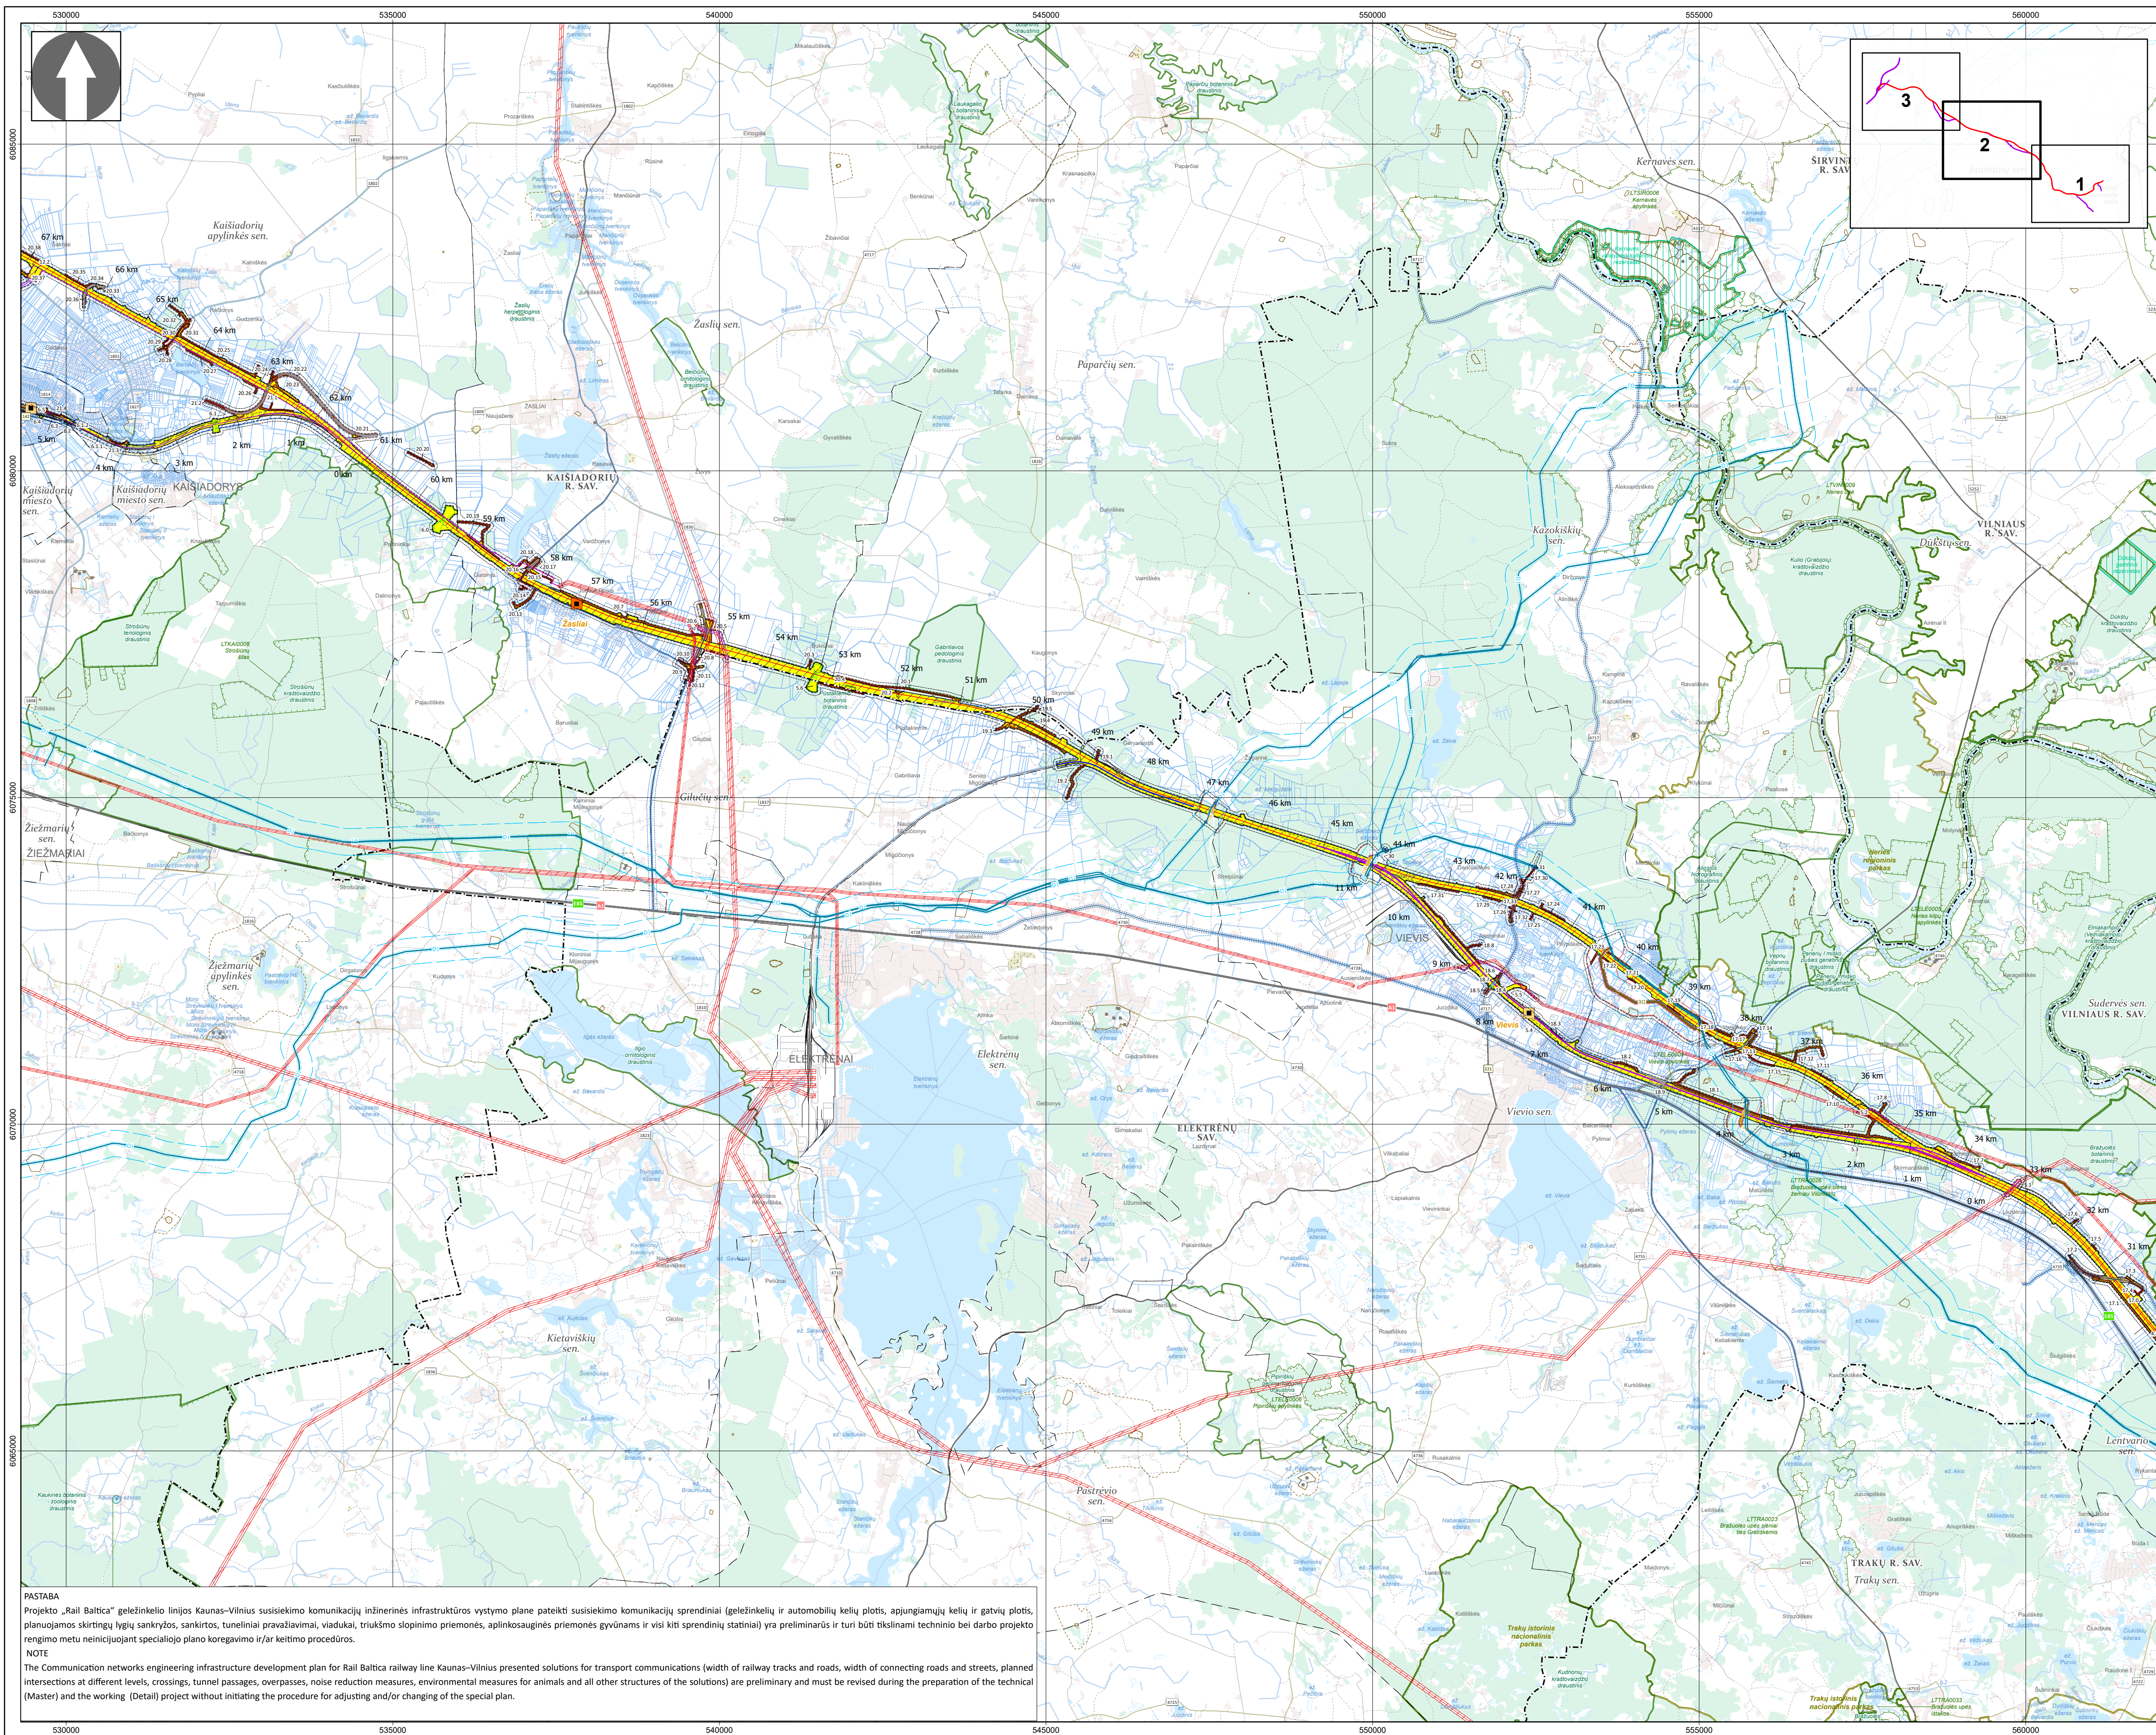

PROJEKTO „RAIL BALTICA“ GELEŽINKELIO LINIJOS KAUNAS – VILNIUS SUSISIEKIMO KOMUNIKACIJŲ INŽINERINĖS INFRASTRUKTŪROS VYSTYMO PLANAS / PROJECT „RAIL BALTICA“ RAILWAY LINE KAUNAS – VILNIUS MODERNIZATION COMMUNICATION NETWORKS ENGINEERING INFRASTRUCTURE DEVELOPMENT PLAN

SUTARTINIAI ŽYMĖJIMAI / LEGEND

- Ribos / Limits**
- IIVP galiojimo riba / IIVP validity limit
 - IIVP kaimyninių teritorijų riba / Limit Of IIVP Adjacent Territories
 - Savivaldybės riba / Limit Of Municipality
 - Seniūnijos riba / Limit Of Eldership
 - Esamo žemės sklypo riba / Limit Of Land Plot
 - Visuomenės poreikiams paimamo sklypo dalis / Limit Of Land Plot To Be Taken For Public Use
 - Visuomenės poreikiams paimama laisva valstybinė žemė / Free State Land To Be Taken For Public Use
 - Liekancio sklypo dalis / Limit Of Land Plot Not to Be Taken For Public Use
 - Planuojamo žemės sklypo riba / Limit Of Planned Land Plot
 - 14.34 Planuojamo žemės sklypo Nr. / Number Of Planned land Plot
 - Geležinkelio apsaugos zona / Railway Protection Zone
 - Kelio apsaugos zona / Road protection zone
 - Planuojama kelio apsaugos zona / Planned Road protection zone
- Inžineriniai tinklai / Engineering Networks**
- Magistralinis dujotekis / Main Gas Pipeline
 - Planuojamas I vietovės klasės magistralinis dujotekis / Planned Main Gas Pipeline
 - Planuojamas II vietovės klasės magistralinis dujotekis / Planned Main Gas Pipeline
 - Planuojamas III vietovės klasės magistralinis dujotekis / Planned Main Gas Pipeline
 - Planuojamas magistralinio dujotekio dėklas / Planned Main Gas Pipeline Case
 - Magistralinio dujotekio apsaugos zona / Gas Pipeline Protection Zone
 - Planuojamo magistralinio dujotekio apsaugos zona / Planned Pipeline Protection Zone
 - Magistralinio dujotekio vietovės klasės teritorija / Gas Pipeline Protection Zone 200 m
 - Planuojamo magistralinio dujotekio vietovės klasės teritorija / Planned Gas Pipeline Protection Zone 200 m
 - Esamas servitutas (kodas - 222) / Easement (Code - 222)
 - Planuojamas servitutas (kodas - 222) / Planned Easement (Code - 222)
 - Planuojamas laikinas servitutas (kodas - 206) / Planned Easement (Code - 206)
 - Elektrų linija / Power Line
 - Planuojama/pertrasuojama elektrų linija (oro linija) / Redrawn Power Line
 - Planuojama/pertrasuojama elektrų linija (kabelis) / Redrawn Power Line
 - Elektrų linijos apsaugos zona / Power Line Protection Zone
 - Planuojamos/pertrasuojamos elektrų linijos apsaugos zona / Redrawn Power Line Protection Zone
 - Planuojamas servitutas / Planned Easement
- Geležinkeliai / Railway**
- Esami**
- Esamas 1520 mm geležinkelis / 1520 mm Existing Railway
 - Esama geležinkelio stotis / Existing Railway Station
- Planuojami**
- Planuojamas 1435 mm geležinkelis / Planned 1435 mm Railway Mainline
 - Planuojama 1435 mm geležinkelio jungtis / Planned 1435 mm Railway Bypass
 - Planuojamas 1520 mm geležinkelis / Planned 1520 mm Railway
- Saugomos teritorijos / Protected Areas**
- Rezervatai / Strict Reserves
 - Valstybiniai parkai / National, Regional Parks
 - Draustiniai / Reserves
 - Biosferos poligonai / Biosphere Polygons
 - Natura 2000 teritorijos / Protected Areas Nature 2000
 - Gamtos paveldo objektai / State Protected Natural Heritage Sites
 - Kultūros paveldo vertybių teritorijos / Cultural Heritage Area
 - Kultūros paveldo vertybės apsaugos zona / Protection Zone of Cultural Heritage
 - Kultūros paveldo objektas / Cultural Heritage Site
- Automobilių keliai / Roads**
- Valstybinės reikšmės magistralinis kelias / Highway
 - Valstybinės reikšmės krašto kelias / Country Road
 - Valstybinės reikšmės rajoninis kelias / District Road
 - Vietinės reikšmės kelias / Local Road
 - Planuojamas kelias / Planned Road
- Naudmenos / Land Use**
- Miškas / Forest
 - Vandens / Water
 - Urbanizuota teritorija / Urbanized Area
 - Kapinės / Cemetery

Brėžinių ir schemų sudarymui panaudoti skaitmeniniai duomenys: Lietuvos Respublikos teritorijos skaitmeniniai žemės paviršiaus lazerinio skenavimo taškų duomenys SEŽP_LT © Nacionalinė žemės tarnyba prie Aplinkos ministerijos, 2019-2022 Georeferencinio pagrindo kadastro duomenys © Lietuvos Respublikos aplinkos ministerija, 2024 Adresų registro duomenys © VĮ Registrai centras, 2024 Nekilnojamojo turto kadastro duomenys © Lietuvos Respublikos aplinkos ministerija, 2024 Lietuvos Respublikos upių, ežerų, ir tvenkinių kadastro duomenys © Lietuvos Respublikos aplinkos ministerija, 2023 Lietuvos Respublikos miškų valstybinis kadastras © Valstybinis miškų tarnyba, 2023 Saugomųjų teritorijų valstybinis kadastras © Lietuvos Respublikos aplinkos ministerija, 2024 Kultūros paveldo vertybių registras © Kultūros paveldo departamentas prie kultūros ministerijos, 2023 Kartografinio pagrindo koordinatų sistema: LKS 1994 Lithuania TM Brėžiniai atlikti naudojant ESRI® ArcGIS Pro programinę įrangą

D	2024-11-19	Derinimo su institucijomis metu gautos pastabos / Comments received during coordination with the institutions
E	2024-10-31	IIVP sprendimų keičimas viešajam naudojimui / Changes to EIDP solutions during publicity
B	2024-05-20	2024-02-05 Nr. REG314470 Vilniaus miesto savivaldybės administracijos teritorijų planavimo sąlygos / 2024-02-05 Nr. REG314470 Vilnius City Municipality Administration territorial planning conditions
A	2023-09-29	IIVP sprendimų keičimas viešajam naudojimui, IIVP sprendimų pakartotiniam viešajam svarstymui / Changes to EIDP solutions during publicity, EIDP solutions for second public hearing
D	2022-10-07	IIVP sprendiniai viešajam svarstymui / EIDP solution for public hearing
DAIJK / REVISION	ISSUE DATE	LAIDOS STATUSAS, KEITIMO PRIEŽASTIS (JEI TAIKOMA) / REVISION STATUS, TITLE FOR CHANGE (IF APPLICABLE)


KVAL. PATV. NO. / QUALIFICATION NO.		PROJEKTO PRADINIAMS / PROJECT TITLE	
		Viceprezidentas E. KUNEVIČIUS TPV/TPM asist. D. MAŽEITIS	
12415,12979	PDV / DPM	V. BELICKAS	
18787,0060	Inž. / Eng.	J. TAMKIENĖ	
35376	PDV / DPM	T. MATULEVIČIUS	
	Inž. / Eng.	L. REPEŠKIS	
	Inž. / Eng.	A. STANIŠKIS	
	Inž. / Eng.	A. SKRIDALIENĖ	

KVAL. PATV. NO. / QUALIFICATION NO.		PROJEKTO ETAPŲ PRADINIAMS / PLANNING PHASE TITLE
		14603,15179 PDV / DPM S. DAŠKEVIČ Inž. / Eng. M. SEIFERT Inž. / Eng. C. NIENHAUS Inž. / Eng. S. GALATANU

KVAL. PATV. NO. / QUALIFICATION NO.		PROJEKTO ETAPŲ PRADINIAMS / DRAWING TITLE	LAIDA / REVISION
		A279 TPV / TPM L. SINKEVIČIUS Arch. M. CIRTAURAS Geog. V. BUJAUSKIENĖ	SITUACIJOS SCHEMA / SITUATION SCHEME M1:50 000

PLANUOJAMO ORGANIZATORIUS		DOCUMENTO ŽYMĖJIMAS / DOCUMENT MARK	LAPAS / PAGE	LAPŲ / SHEETS
LT		19263-00-STP-S-B-S5-01-001	2	3

PASTABA
 Projekto „Rail Baltica“ geležinkelio linijos Kaunas–Vilnius susisiekiimo komunikacijų inžinerinės infrastruktūros vystymo plane pateikti susisiekiimo komunikacijų sprendiniai (geležinkelio ir automobilių kelių plotis, apjungiamųjų kelių ir gatvių plotis, planuojamos skirtingų lygių sankryžos, sankirtos, tuneliniai pravažavimai, viadukai, triukšmo slopinimo priemonės, aplinkosauginės priemonės gyvūnams ir visi kiti sprendinių statiniai) yra preliminarūs ir turi būti tikslinami techninio bei darbo projekto rengimo metu neįieiciuojant specialiojo plano koregavimo ir/ar keitimo procedūros.
NOTE
 The communication networks engineering infrastructure development plan for Rail Baltica railway line Kaunas–Vilnius presented solutions for transport communications (width of railway tracks and roads, width of connecting roads and streets, planned intersections at different levels, crossings, tunnel passages, overpasses, noise reduction measures, environmental measures for animals and all other structures of the solutions) are preliminary and must be revised during the preparation of the technical (Master) and the working (Detail) project without initiating the procedure for adjusting and/or changing of the special plan.

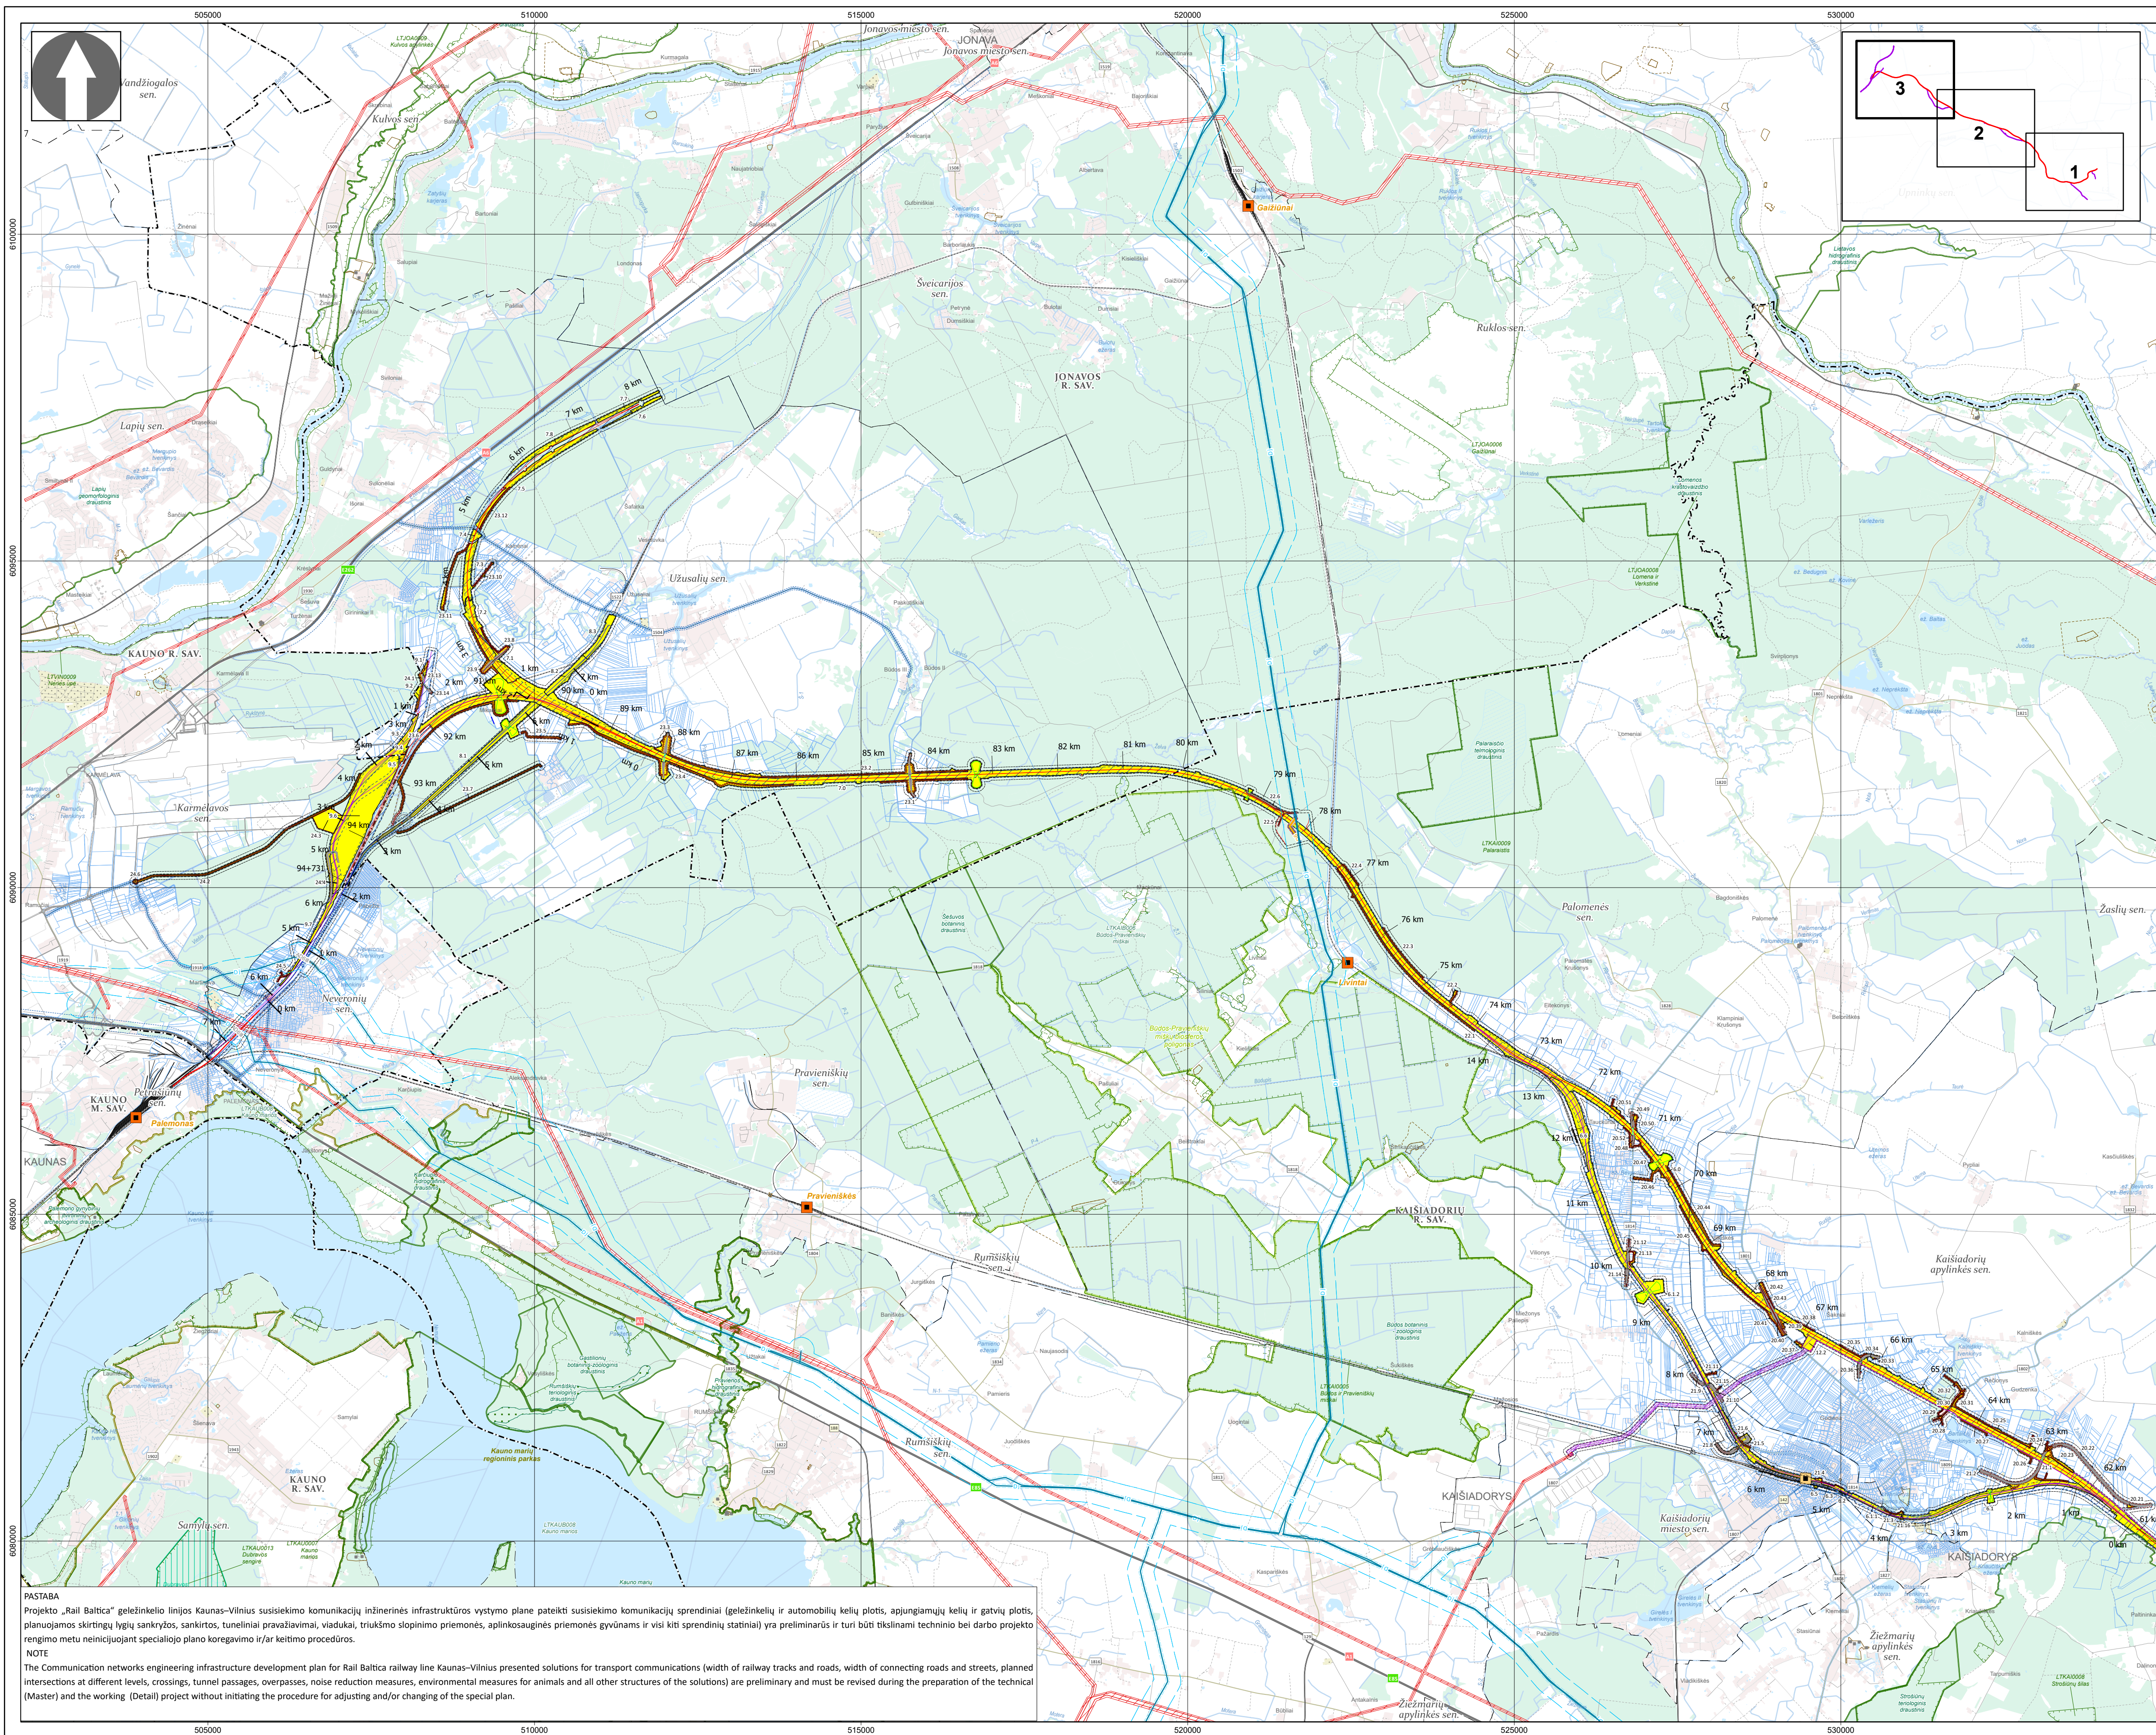

PROJEKTO „RAIL BALTICA“ GELEŽINKELIO LINIJOS KAUNAS – VILNIUS SUSISIEKIMO KOMUNIKACIJŲ INŽINERINĖS INFRASTRUKTŪROS VYSTYMO PLANAS / PROJECT „RAIL BALTICA“ RAILWAY LINE KAUNAS – VILNIUS MODERNIZATION COMMUNICATION NETWORKS ENGINEERING INFRASTRUCTURE DEVELOPMENT PLAN

- SUTARTINIAI ŽYMĖJIMAI / LEGEND**
- Ribos / Limits**
- IIVP galiojimo riba / IIVP validity limit
 - IIVP kaimyninių teritorijų riba / Limit Of IIVP Adjacent Territories
 - Savivaldybės riba / Limit Of Municipality
 - Seniūnijos riba / Limit Of Eldership
 - Esamo žemės sklypo riba / Limit Of Land Plot
 - Visuomenės poreikiams paimamo sklypo dalis / Limit Of Land Plot To Be Taken For Public Use
 - Visuomenės poreikiams paimama laisva valstybinė žemė / Free State Land To Be Taken For Public Use
 - Liekancio sklypo dalis / Limit Of Land Plot Not to Be Taken For Public Use
 - Planuojamo žemės sklypo riba / Limit Of Planned Land Plot
 - 14.34 Planuojamo žemės sklypo Nr. / Number Of Planned land Plot
 - Geležinkelio apsaugos zona / Railway Protection Zone
 - Kelio apsaugos zona / Road protection zone
 - Planuojama kelio apsaugos zona / Planned Road protection zone

- Inžineriniai tinklai / Engineering Networks**
- Magistralinis dujotekis / Main Gas Pipeline
 - Planuojamas I vietovės klasės magistralinis dujotekis / Planned Main Gas Pipeline
 - Planuojamas II vietovės klasės magistralinis dujotekis / Planned Main Gas Pipeline
 - Planuojamas III vietovės klasės magistralinis dujotekis / Planned Main Gas Pipeline
 - Planuojamas magistralinio dujotekio dėklas / Planned Main Gas Pipeline Case
 - Magistralinio dujotekio apsaugos zona / Gas Pipeline Protection Zone
 - Planuojamo magistralinio dujotekio apsaugos zona / Planned Pipeline Protection Zone
 - Magistralinio dujotekio vietovės klasės teritorija / Gas Pipeline Protection Zone 200 m
 - Planuojamo magistralinio dujotekio vietovės klasės teritorija / Planned Gas Pipeline Protection Zone 200 m
 - Esamas servitutas (kodas - 222) / Easement (Code - 222)
 - Planuojamas servitutas (kodas - 222) / Planned Easement (Code - 222)
 - Planuojamas laikinas servitutas (kodas - 206) / Planned Easement (Code - 206)
 - Elektra linija / Power Line
 - Planuojama/pertrasuojama elektrinė linija (oro linija) / Redwired Power Line
 - Planuojama/pertrasuojama elektrinė linija (kabelis) / Redwired Power Line
 - Elektra linijos apsaugos zona / Power Line Protection Zone
 - Planuojamos/pertrasuojamos elektrinės linijos apsaugos zona / Redwired Power Line Protection Zone
 - Planuojamas servitutas / Planned Easement
- Geležinkeliai / Railway**
- Esami 1520 mm geležinkelis / 1520 mm Existing Railway
 - Esama geležinkelio stotis / Existing Railway Station
 - Planuojamas 1435 mm geležinkelis / Planned 1435 mm Railway Mainline
 - Planuojama 1435 mm geležinkelio jungtis / Planned 1435 mm Railway Bypass
 - Planuojamas 1520 mm geležinkelis / Planned 1520 mm Railway

- Saugomos teritorijos / Protected Areas**
- Rezervatai / Strict Reserves
 - Valstybiniai parkai / National, Regional Parks
 - Draustiniai / Reserves
 - Biosferos poligonai / Biosphere Polygons
 - Natura 2000 teritorijos / Protected Areas Nature 2000
 - Gamtos paveldo objektai / State Protected Natural Heritage Sites
 - Kultūros paveldo vertybių teritorijos / Cultural Heritage Area
 - Kultūros paveldo vertybės apsaugos zona / Protection Zone of Cultural Heritage
 - Kultūros paveldo objektas / Cultural Heritage Site
- Automobilių keliai / Roads**
- Valstybinės reikšmės magistralinis kelias / Highway
 - Valstybinės reikšmės krašto kelias / Country Road
 - Valstybinės reikšmės rajoninis kelias / District Road
 - Vietinės reikšmės kelias / Local Road
 - Planuojamas kelias / Planned Road
- Naudmenos / Land Use**
- Miškas / Forest
 - Vandens / Water
 - Urbanizuota teritorija / Urbanized Area
 - Kapinės / Cemetery

Bizėžinių ir schemų sudarymui panaudoti skaitmeniniai duomenys: Lietuvos Respublikos teritorijos skaitmeniniai erdviniai žemės pavilniaus lazerinio skenavimo taškų duomenys SEPT „LT“ Nacionalinė žemės tarnyba prie Aplinkos ministerijos, 2019-2022; Georeferencinio pagrindo kadastriniai duomenys © Lietuvos Respublikos aplinkos ministerija, 2024; Adresų registracijos duomenys © VI Registrų centras, 2024; Nekilnojamojo turto kadastriniai duomenys © Lietuvos Respublikos aplinkos ministerija, 2024; Lietuvos Respublikos upių, ežerų, ir tvenkinių kadastriniai duomenys © Lietuvos Respublikos aplinkos ministerija, 2023; Lietuvos Respublikos miškų valstybės kadastriniai duomenys © Valstybinė miškų tarnyba, 2023; Saugomųjų teritorijų valstybės kadastriniai duomenys © Lietuvos Respublikos aplinkos ministerija, 2024; Kultūros paveldo vertybių registras © Kultūros paveldo departamentas prie kultūros ministerijos, 2023; Kartografinio pagrindo koordinatų sistema: LKS 1994 Lithuania TM; Bizėžiniai atlikti naudojant ESRI® ArcGIS Pro programingą įrangą.

D	2024-11-19	Derinimo su institucijomis metu gautos pastabos / Comments received during coordination with the institutions
C	2024-10-21	IIVP sprendinių vertinimas viešajame seime / Changes to EIDP solutions during public hearing
B	2024-05-20	2024-02-05 Nr. REG314470 Vilniaus miesto savivaldybės administracijos teritorijų planavimo sąlygos / 2024-02-05 Nr. REG314470 Vilnius City Municipality Administration territorial planning conditions
A	2023-09-29	IIVP sprendinių vertinimas viešajame seime / IIVP sprendiniam patvirtinti viešajam svarstymui / Changes to EIDP solutions during public hearing / EIDP solution for second public hearing
O	2022-10-07	IIVP sprendiniai viešajam svarstymui / EIDP solution for public hearing
LIDA / REVISION	ISSUE DATE	LAIDOS STATUSAS, KEITIMO PRIEŽASTIS (JEI TAIKOMA) / REVISION STATUS, TITLE FOR CHANGE (IF APPLICABLE)

SWECO

Rail Baltica

Viceprezidentas / E. KUNEVIČIUS	
IPV/TPM asist. / D. MAZETIS	
12415,12979 PDV / DPM / V. BELICKAS	
18787,0060 Inž. / Eng. / J. TAMKIENĖ	
35376 PDV / DPM / T. MATULIČIUS	
Inž. / Eng. / J. REPARTE	
Inž. / Eng. / A. STANIŠKĖ	
Inž. / Eng. / A. SKRIDAILIENĖ	

PROJEKTO PAVADINIMAS / PROJECT TITLE
PROJEKTO „RAIL BALTICA“ GELEŽINKELIO LINIJOS KAUNAS – VILNIUS SUSISIEKIMO KOMUNIKACIJŲ INŽINERINĖS INFRASTRUKTŪROS VYSTYMO PLANAS / PROJECT „RAIL BALTICA“ RAILWAY LINE KAUNAS – VILNIUS MODERNIZATION COMMUNICATION NETWORKS ENGINEERING INFRASTRUCTURE DEVELOPMENT PLAN

DB

14603,15179 PDV / DPM / S. DAŠKEVIČ	
Inž. / Eng. / M. SEIFERT	
Inž. / Eng. / C. NIENHAUS	
Inž. / Eng. / S. GALATANU	

PROJEKTO ETAPAS / PLANNING PHASE TITLE
SPRENDINIŲ KONKRETIZAVIMAS / CONCRETISATION OF THE SOLUTIONS

ID Vilnius

A279 TPV / TPM / L. SINKEVIČIUS	
Arch. / M. ČIRTAURAS	
Geog. / V. BUJAUSKIENĖ	

SITUACIJOS SCHEMA / SITUATION SCHEME

M1:50 000

LAIDA / REVISION

PLANUOJAMO ORGANIZATORIUS / ORGANIZATION OF THE PROJECT	LAPOS / PAGE	LAPŲ / SHEETS
LT	3	3

ORGANIZATORIUS / ORGANIZATION OF THE PROJECT
LTG INFRA

DOCUMENTO ŽYMĖJIMAS / DOCUMENT MARK
19263-00-STP-S-B-55-01-001

PASTABA
 Projekto „Rail Baltica“ geležinkelio linijos Kaunas–Vilnius susisiekimui inžinerinės infrastruktūros vystymo plane pateikti susisiekimui komunikacijų sprendiniai (geležinkelio ir automobilių kelių plotis, apjungiamųjų kelių ir gatvių plotis, planuojamos skirtingų lygių sankryžos, sankirtos, tuneliniai pravažaižavimai, viadukai, triukšmo slopinimo priemonės, aplinkosauginės priemonės gyvūnams ir visi kiti sprendinių statiniai) yra preliminarūs ir turi būti tikslinami techninio bei darbo projekto rengimo metu inicijuojant specialiojo plano koregavimo ir/ar keitimo procedūras.
NOTE
 The communication networks engineering infrastructure development plan for Rail Baltica railway line Kaunas–Vilnius presented solutions for transport communications (width of railway tracks and roads, width of connecting roads and streets, planned intersections at different levels, crossings, tunnel passages, overpasses, noise reduction measures, environmental measures for animals and all other structures of the solutions) are preliminary and must be revised during the preparation of the technical (Master) and the working (Detail) project without initiating the procedure for adjusting and/or changing of the special plan.