



Perklojamų MD vietovės klasės teritorijų analizė
Schema M 1:5000

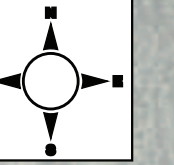

- Sutartiniai žymėjimai**
- Administracinės ribos
 - Gyvenamųjų vietovių ribos
 - Magistraliniai dujotiekiai
 - Projektuojamų magistralinių dujotiekių vamzdynai (II vietovės klasė)
 - Projektuojamų magistralinių dujotiekių vamzdynai (III vietovės klasė)
 - Esamų magistralinių dujotiekių vamzdynai
 - Esamų magistralinių dujotiekių apsaugos zonos riba 25 m
 - Projektuojamų magistralinių dujotiekių apsaugos zonos riba 25 m
 - Esamų magistralinių dujotiekių I-os vietovės klasės teritorijų ribos
 - Projektuojamų magistralinių dujotiekių vietovės klasių teritorijų ribos
 - Kita susisiekimo ir inžinerinė infrastruktūra
 - Geležinkeliai
 - Keliai
 - Krašto keliai
 - Rajoniniai keliai
 - Kiti (vietiniai, lauko, miško) keliai ir gatvės
 - Elektros perdavimo linijos
 - Antžeminės
 - Kiti žymėjimai
 - Esami žemės sklypai
 - Esami pastatai
 - Atstumai iki gyvenamosios paskirties pastatų/žemės sklypų
 - Žemės sklypai pagal paskirtį/naudojimo būdą
 - Gyvenamosios teritorijos
 - Pramonės ir sandėliavimo bei komercinės paskirties objektų teritorijos
 - Susisiekimo ir inžinerinių komunikacijų aptarnavimo objektų teritorijos
 - Susisiekimo ir inžinerinių tinklų koridorių teritorijos
 - Miško ūkio

- Žemėtvarkos planavimo dokumentų rengimo informacinės sistemos duomenys (ŽPDRIS)**
- Žemės sklypų formavimo ir pertvarkymo projektai
- Galiojimo riba
- Servitutai
 - Žemės naudojimas
 - Projekte dalyvaujantys esami žemės sklypai
- Žemėtvarkos planavimo dokumentų funkcinės/reglamentinės zonos**
- Kitos reikšmės
 - Miški ir miškingos teritorijos
 - Neužstatoma žemės ūkio teritorija
 - Užstatoma žemės ūkio teritorija
 - Rekreacinio naudojimo žemės ūkio teritorija
 - Sodininkų bendrijų teritorija
 - Gyvenamoji teritorija vienbučių ir dvibučių namų statybai
 - Gyvenamoji teritorija
 - Mišri gyvenamoji teritorija
 - Mišri centro teritorija
 - Socialinės infrastruktūros teritorija
 - Specializuotų kompleksų teritorija
 - Paslaugų teritorija
 - Pramonės ir sandėliavimo teritorija
 - Inžinerinė infrastruktūros teritorija
 - Inžinerinės infrastruktūros koridoriai
 - Bendro naudojimo erdvių, želdynų teritorija
 - Vandens
 - Aikštė
 - Vandenvietė
 - Naudingųjų iškasenų teritorija

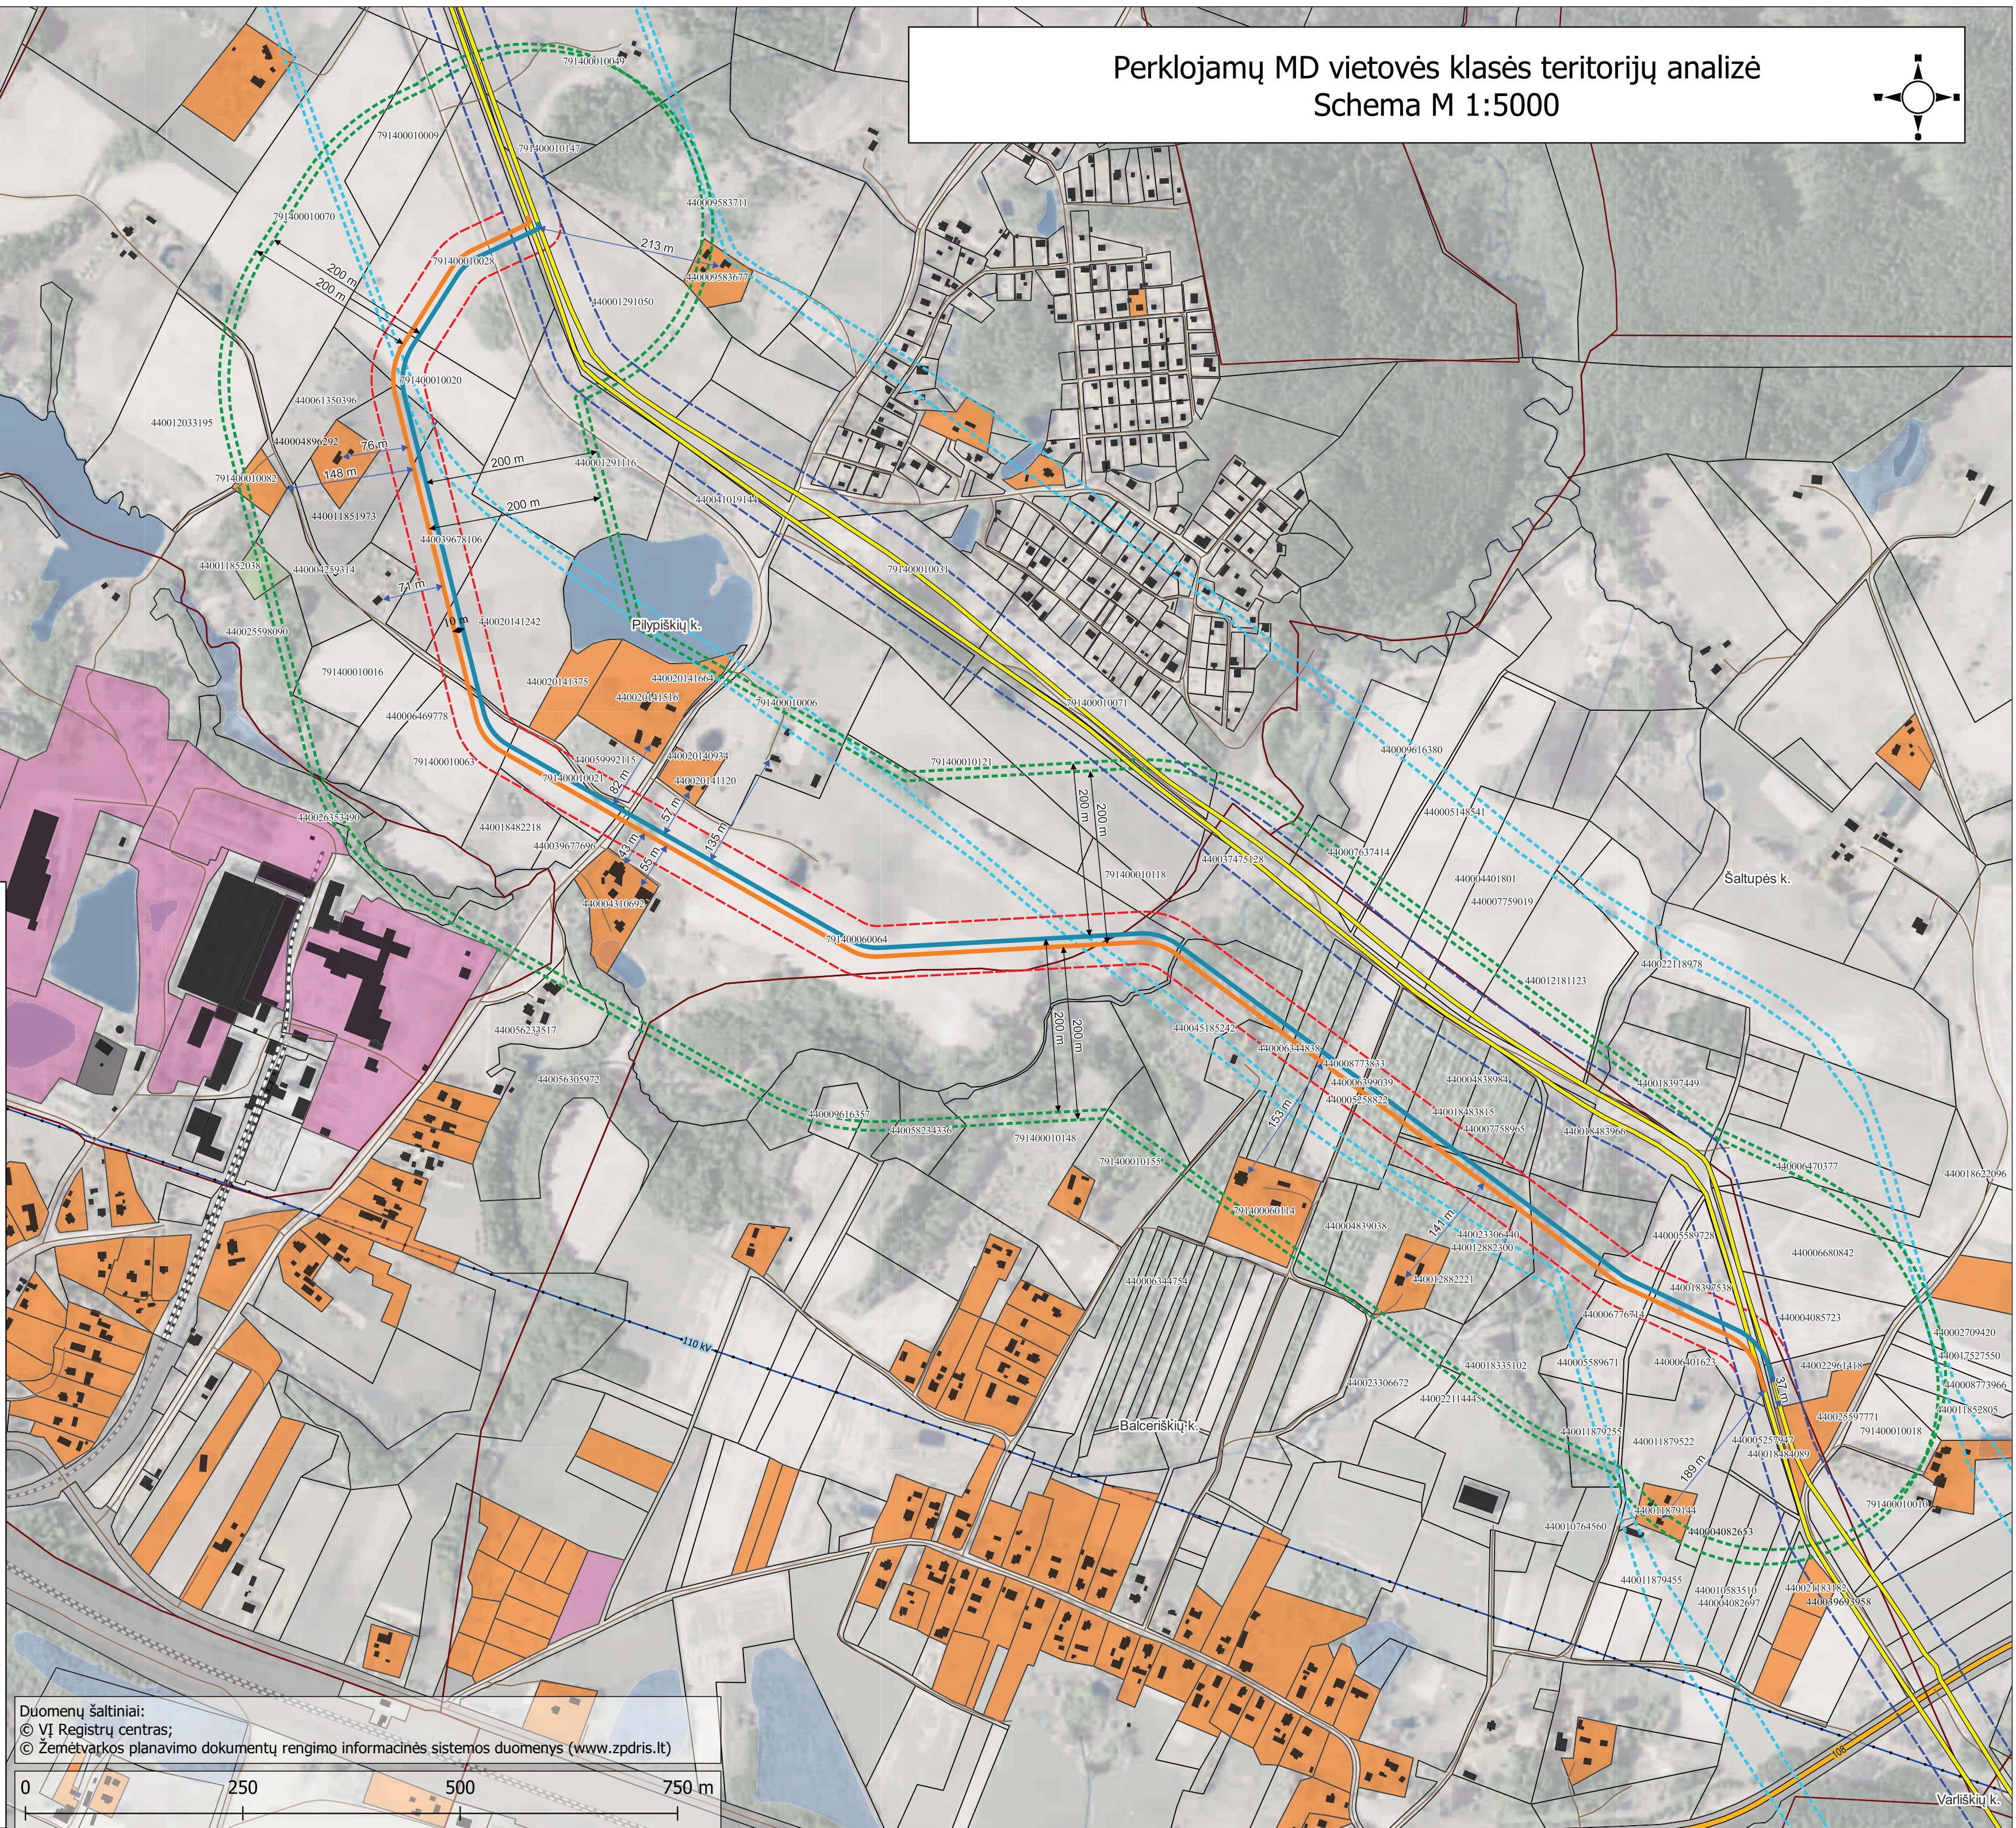

Duomenų šaltiniai:
© VĮ Registrų centras;
© Žemėtvarkos planavimo dokumentų rengimo informacinės sistemos duomenys (www.zpdris.lt)

