



Lapų išdėstymo schema

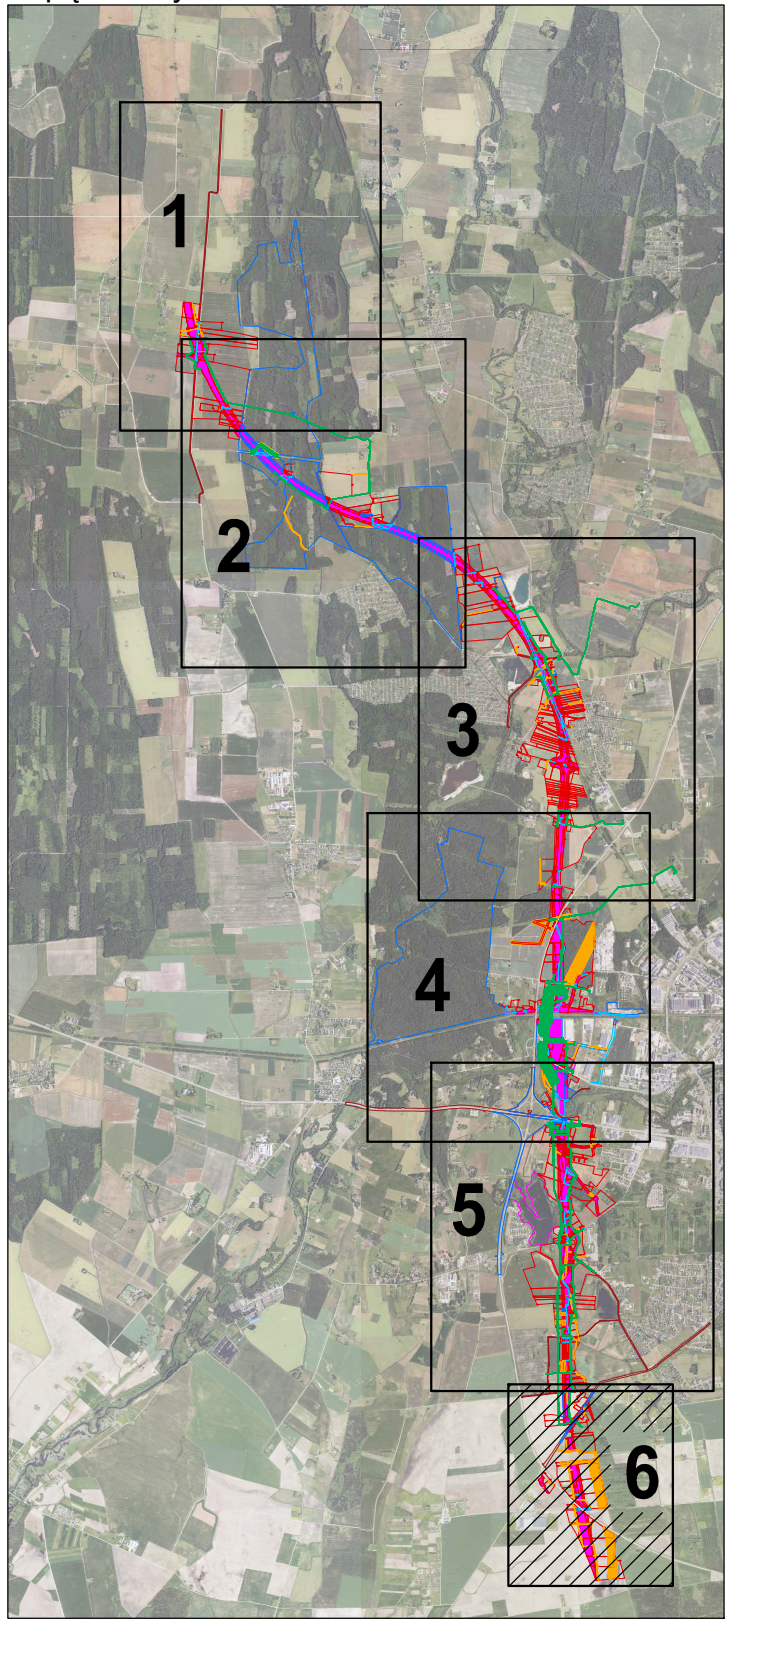

ŽEMĖS PAĖMIMO VISUOMENĖS POREIKIAMS (PAGAL PROJEKTO „RAIL BALTICA“ GELEŽINKELIŲ INFRASTRUKTŪROS PANEVŽIO GELEŽINKELIŲ MAZGE SUSISIEKIMO KOMUNIKACIJŲ INŽINERINĖS INFRASTRUKTŪROS VYSTYMO PLANĄ) PANEVŽIO MIESTO IR PANEVŽIO RAJONO SAVIVALDYBIŲ TERITORIJOSE (2 DALIES) PROJEKTAS

PAGRINDINIS SPRENDINIŲ BRĖŽINYS
M 1:5000

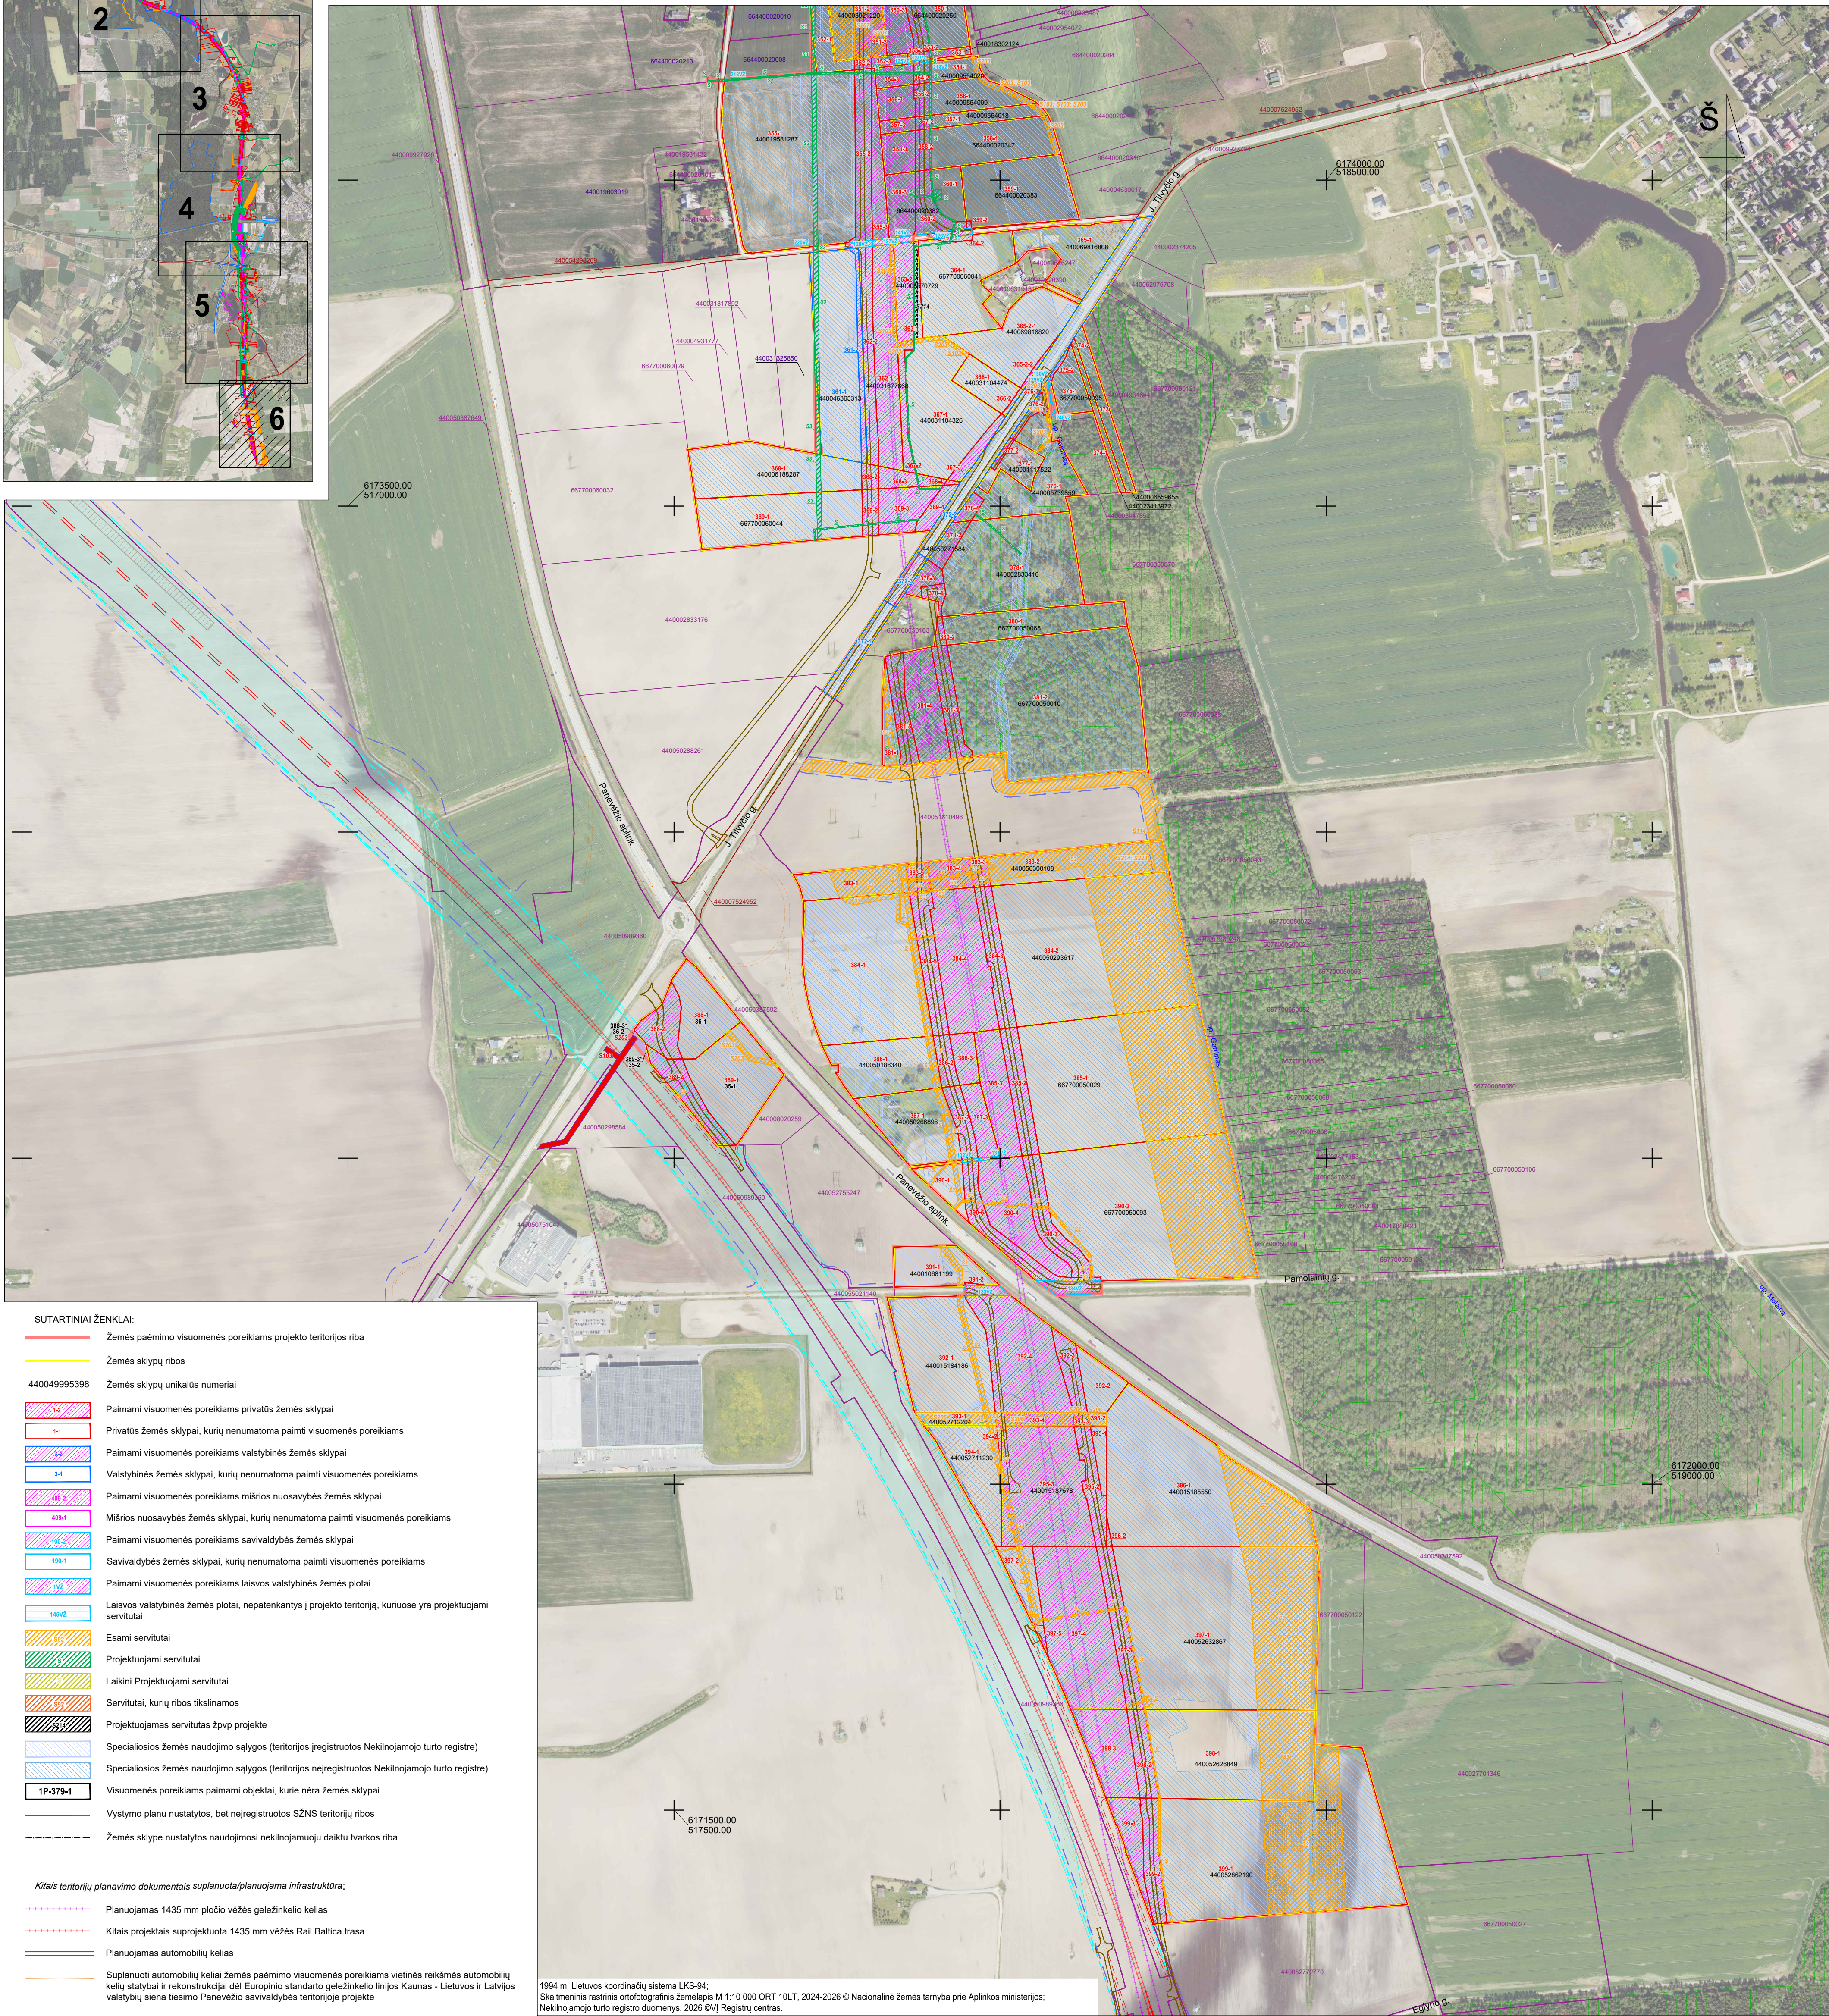

SUTARTINIAI ŽENKLAI:

- Žemės paėmimo visuomenės poreikiams projekto teritorijos riba
- Žemės sklypų ribos
- Žemės sklypų unikalūs numeriai
- 1-4 Paimami visuomenės poreikiams privatus žemės sklypai
- 1-1 Privatus žemės sklypai, kurių nenumatoma paimti visuomenės poreikiams
- 3-2 Paimami visuomenės poreikiams valstybinės žemės sklypai
- 3-1 Valstybinės žemės sklypai, kurių nenumatoma paimti visuomenės poreikiams
- 400-1 Paimami visuomenės poreikiams mišrios nuosavybės žemės sklypai
- 400-1 Mišrios nuosavybės žemės sklypai, kurių nenumatoma paimti visuomenės poreikiams
- 100-1 Paimami visuomenės poreikiams savivaldybės žemės sklypai
- 100-1 Savivaldybės žemės sklypai, kurių nenumatoma paimti visuomenės poreikiams
- 100-1 Paimami visuomenės poreikiams laisvos valstybinės žemės plotai
- 100-1 Laisvos valstybinės žemės plotai, nepatenkantys į projekto teritoriją, kuriuose yra projektuojami servitutai
- 140V2
- Esami servitutai
- Projektuojami servitutai
- Laikini Projektuojami servitutai
- Servitutai, kurių ribos tikslinamos
- Projektuojamas servitutas žvpv projekte
- Specialiosios žemės naudojimo sąlygos (teritorijos registruotos Nekilnojamojo turto registre)
- Specialiosios žemės naudojimo sąlygos (teritorijos neįregistruotos Nekilnojamojo turto registre)
- 1P-379-1 Visuomenės poreikiams paimami objektai, kurie nėra žemės sklypai
- Vystymo planu nustatytos, bet neįregistruotos SŽNS teritorijų ribos
- Žemės sklype nustatytos naudojimosi nekilnojamoju daiktu tvarkos riba

Kitais teritorijų planavimo dokumentais suplanuota/planuojama infrastruktūra:

- Planuojamas 1435 mm plokščio vėžės geležinkelio kelias
- Kitais projektais suprojektuota 1435 mm vėžės Rail Baltica trasa
- Planuojamas automobilis kelias
- Suplanuoti automobilis keliai žemės paėmimo visuomenės poreikiams vietinės reikšmės automobilių kelių statybai ir rekonstrukcijai dėl Europinio standarto geležinkelio linijos Kaunas - Lietuvos ir Latvijos valstybių siena tiesimo Panevėžio savivaldybės teritorijoje projekte
- Planuojamas pėsčiųjų/dviračių takas
- Naikinami keliai planais suplanuoti keliai
- Kitais planais suplanuotos infrastruktūros teritorijos

- 388-2 Žemės sklypas, suplanuotas pagal Žemės paėmimo visuomenės poreikiams projekto parengimo ir įgyvendinimo pagal projekto „Rail Baltica“ geležinkelio linijos Kaunas - Lietuvos ir Latvijos valstybių siena inžinerinių sistemų ir regioninių stočių susisiekimo komunikacijų inžinerinės infrastruktūros vystymo planą Panevėžio rajono savivaldybės teritorijoje
- Kitais projektais suprojektuoti servitutai
- Kitais projektais naikinami įregistruoti servitutai
- Kitais teritorijų planavimo dokumentais nustatytos/planuojamos nustatyti apsaugos zonos:
- Geležinkelio apsaugos zona:
- 1. Europinio standarto geležinkelio linijos Kaunas - Lietuvos ir Latvijos valstybių siena specialioju planu
- 2. Kitais planais
- Kelių apsaugos zona:
- Žemės paėmimo visuomenės poreikiams vietinės reikšmės automobilių kelių statybai ir rekonstrukcijai dėl Europinio standarto geležinkelio linijos Kaunas - Lietuvos ir Latvijos valstybių siena tiesimo Panevėžio rajono savivaldybės teritorijoje projekte

Kiti sutartiniai žymėjimai:

- Savivaldybės riba
- Miško žemė
- Valstybinės reikšmės miškų plotų ribos
- 44004952180 Su žemės paėmimo visuomenės poreikiams projekto teritorija besiribojantys žemės sklypai
- 440052026117 Su žemės paėmimo visuomenės poreikiams projekto teritorija besiribojantys žemės sklypai, kuriuose suprojektuoti servitutai
- Esama geležinkelio vėžė
- 44004095374 Inžinerinio statinio riba ir unikalūs Nr.
- Neregistruoto inžinerinio statinio, priklausiančio AB „Via Lietuva“, riba
- Detaliai išvalgyti naudingųjų iškasenų telkiniai
- Kultūros paveldo objektų ir vietovių teritorijos
- Sanžlės kraštovaizdžio draustinis
- Buveinių apsaugai svarbios teritorijos (BAST)
- Europos Bendrijos svarbos natūralios buveinės (EB buveinės)

1994 m. Lietuvos koordinacių sistema LKS-94; Skalmeninis rastrinis ortofotografinis žemėlapis M 1:10 000 ORT 10LT, 2024-2026 © Nacionalinė žemės tarnyba prie Aplinkos ministerijos; Nekilnojamojo turto registro duomenys, 2026 GVJ Registrų centras.

Kvalif. pav. Nr.				  Šis dokumentas parengtas pagal Europos Sąjungos finansuojamą projektą, kurio numatoma suma yra 100 milijonų eurų. Šis dokumentas yra Europos Sąjungos finansuojamo projekto dalis. Europos Sąjunga neatsako už šio dokumento turinį.		
	Žemės paėmimo visuomenės poreikiams (pagal Projekto „Rail Baltica“ geležinkelio infrastruktūros Panevėžio geležinkelio mazge susisiekimo komunikacijų inžinerinės infrastruktūros vystymo planą) Panevėžio miesto ir Panevėžio rajono savivaldybių teritorijose (2 dalies) projektas					
	–	Skiriamasis vadovė	J. Jatužytė	2026	PROJEKTO SPRENDINIAI	
	2R-VP-139	Vyr. proj. vadovė	Proj. vadovas	I. Petruškevičiūtė	0	
2R-VP-135	Proj. vadovė	Proj. rengėjas	K. Kasiliūnė	0		
Pagrindinis sprendinių brėžinys M 1:5000				Laida		
Etapas	Igyvendinamoji institucija - Lietuvos Respublikos susisiekimo ministerija			Lapas	Lapų	
ŽPR	Gedimino pr. 17, 01505 Vilnius			6	6	