


PAGRINDINIS SPRENDINIŲ BRĖŽINYS
M 1:5000

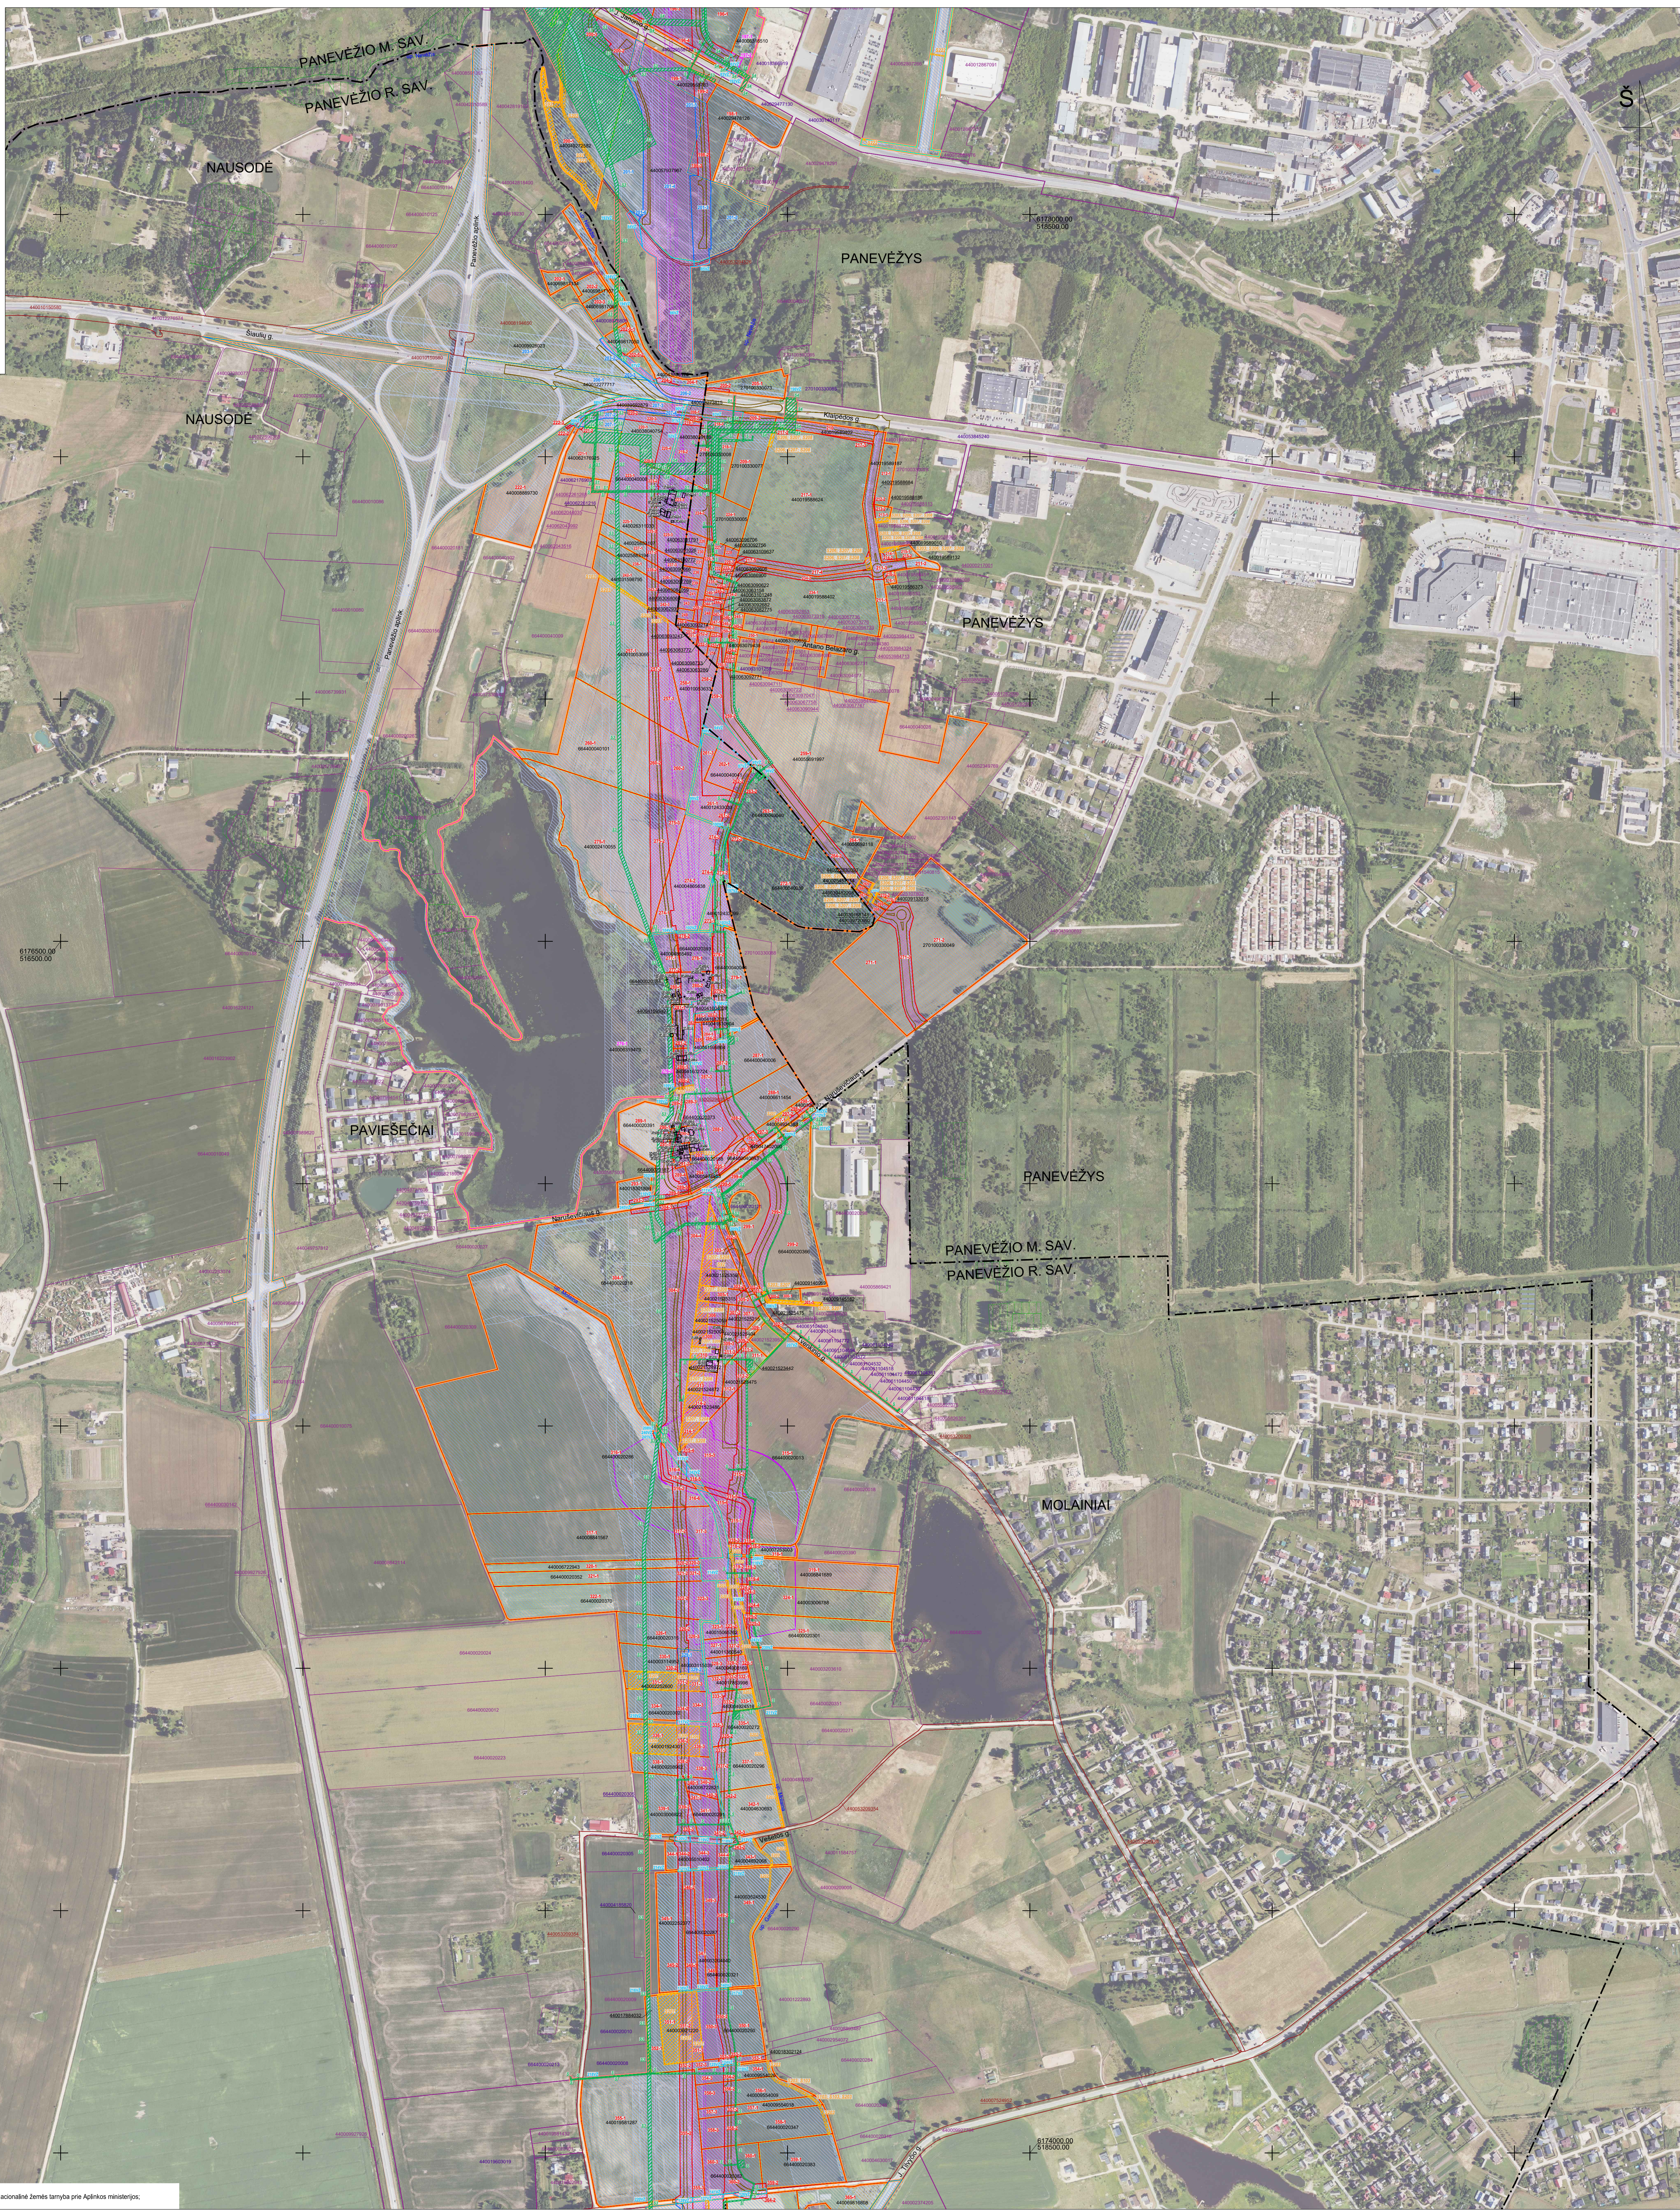

SUTARTINAMIZENKLAI:

	Zemės patalpinimo visuomenės poreikiams projektų teritorijos riba
	Zemės sklypų ribos
	Zemės sklypų unikaliai numeriai
	Paimami visuomenės poreikiams privatūs žemės sklypai
	Privatus žemės sklypas, kurį nenumatoma paimti visuomenės poreikiams
	Paimami visuomenės poreikiams valstybinės žemės sklypai
	Valstybinės žemės sklypai, kurį nenumatoma paimti visuomenės poreikiams
	Paimami visuomenės poreikiams mėsos nuosavybės žemės sklypai
	Mėsos nuosavybės žemės sklypai, kurį nenumatoma paimti visuomenės poreikiams
	Paimami visuomenės poreikiams savivaldybės žemės sklypai
	Savivaldybės žemės sklypai, kurį nenumatoma paimti visuomenės poreikiams
	Paimami visuomenės poreikiams laisvą valstybinę žemės plotai
	Laisvos valstybinės žemės plotai, nepatenkiantys į projekto teritoriją, kuriuose yra projektuojami servitutai
	Esami servitutai
	Projektuojami servitutai
	Laikini Projektuojami servitutai
	Servitutai, kurių ribos tikslinamos
	Projektuojamas servitutas žvjo projekte
	Specialiosios žemės naudojimo slygos (teritorijos įregistruotos Nekilnojamojo turto registre)
	Specialiosios žemės naudojimo slygos (teritorijos įregistruotos Nekilnojamojo turto registre)
	Visuomenės poreikiams paimami objektai, kurie nėra žemės sklypai
	Vystymo planu nustatytos, bet neįregistruotos SŽNS teritorijos
	Zemės sklypų nustatytos naudojimo, bet neįregistruojamos dalinio tvarkos riba

[illegible]