
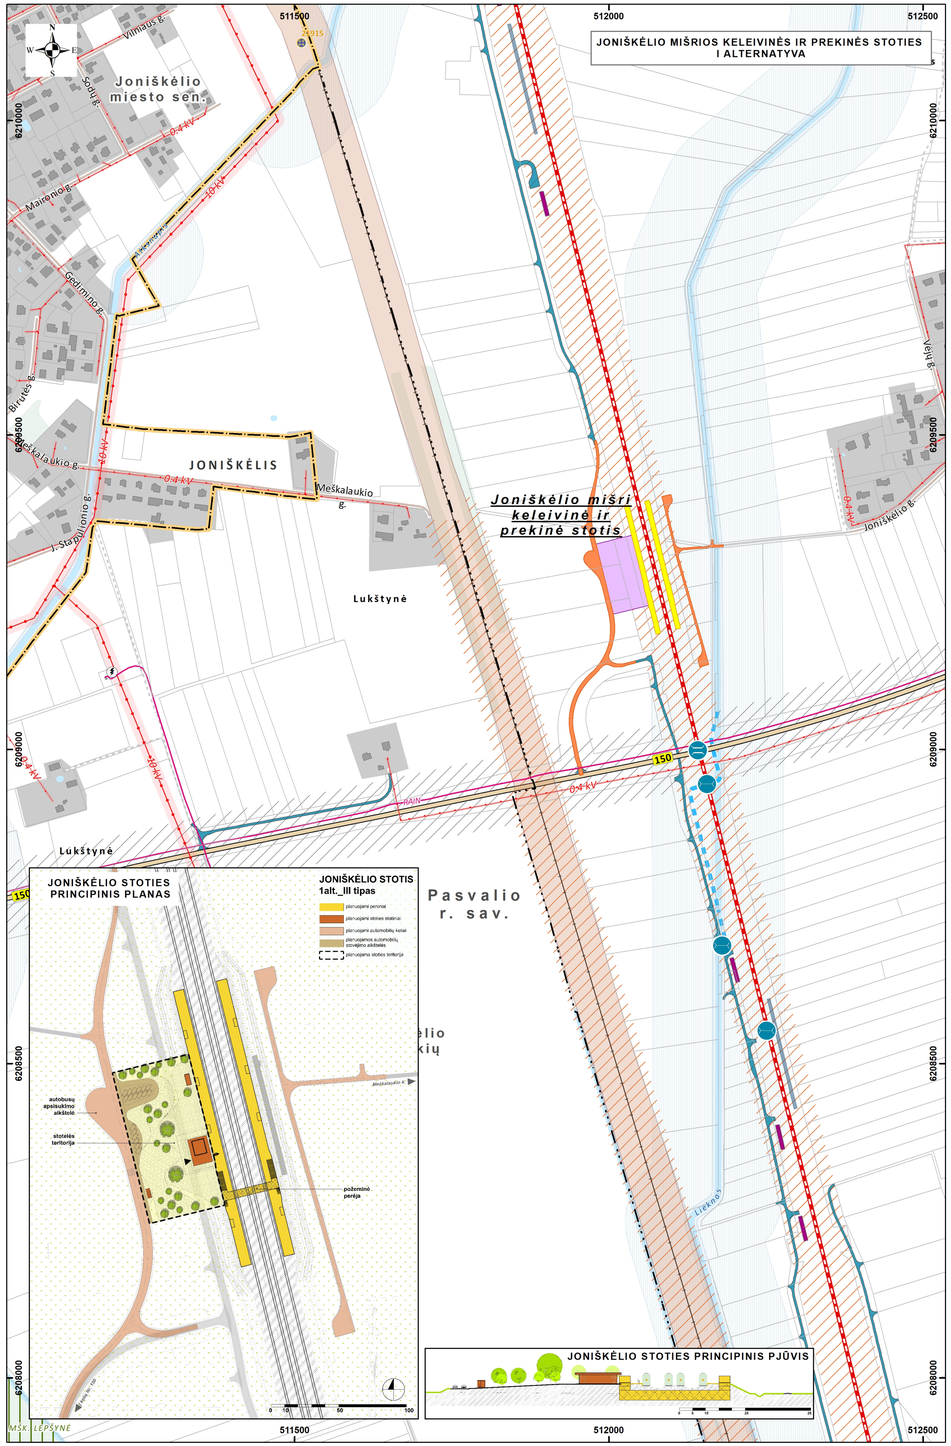


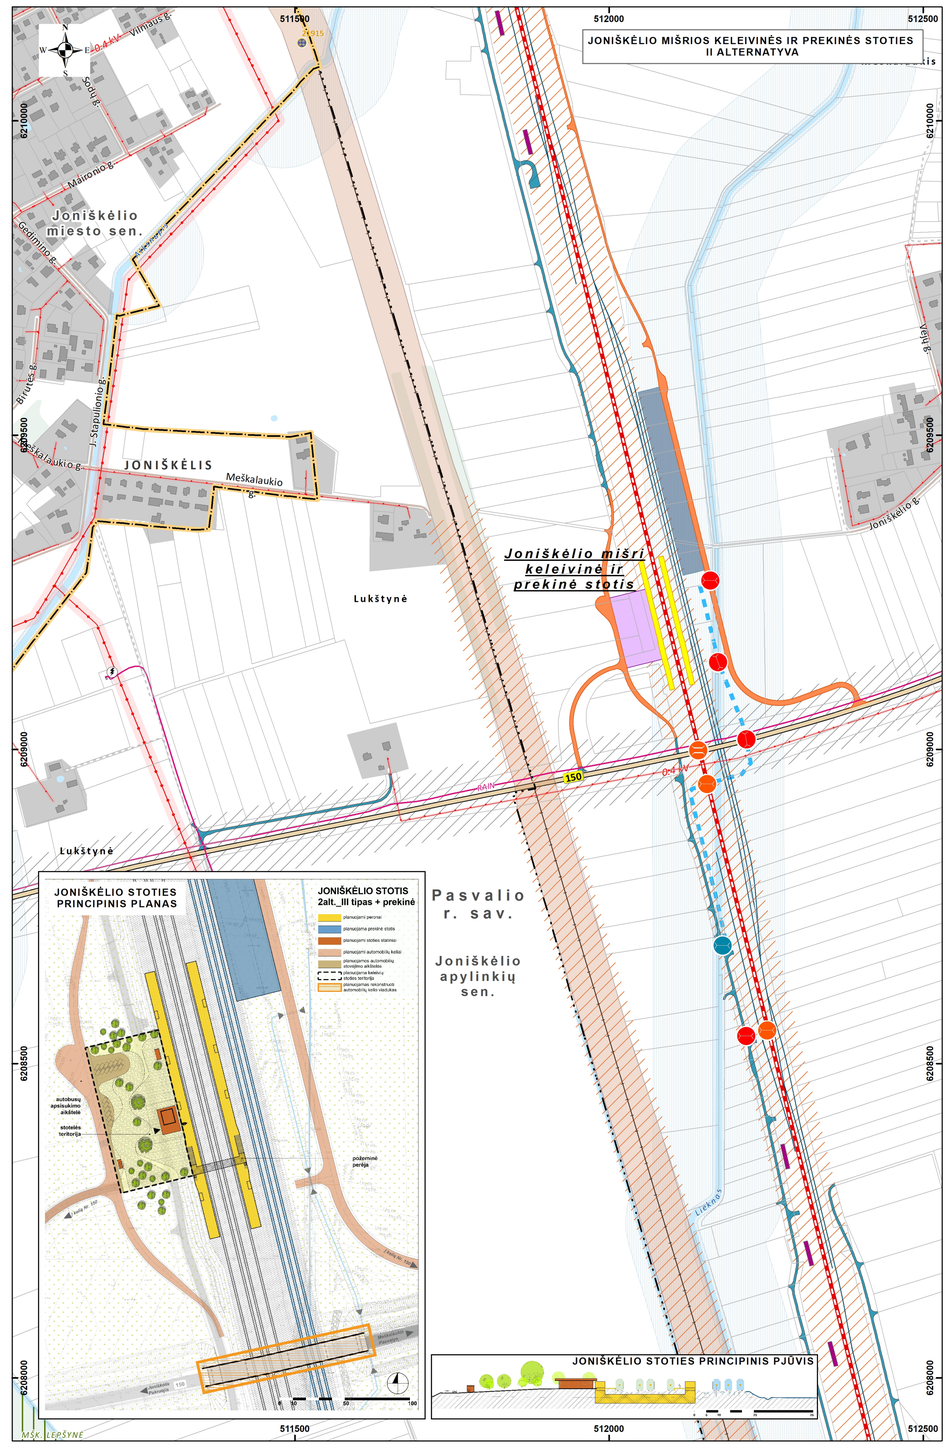

PROJEKTO „RAIL BALTICA“ GELEŽINKELIO LINIJOS KAUNAS-LIETUVOS IR LATVIJOS VALSTYBIŲ SIENA INŽINERINIŲ SISTEMŲ IR REGIONINIŲ STOČIŲ SUSISIEKIMO KOMUNIKACIJŲ INŽINERINĖS INFRASTRUKTŪROS VYSTYMO PLANAS

BENDRIEJI SPRENDINIAI (KONCEPCIJA)
Joniškėlio miški keleivinė ir prekinė stotis

SUTARTINIAI ŽYMĖJIMAI

- Seniūnijos riba
- Gyvenamosios vietovės riba
- Miško kvartalo riba
- Žemės sklypų ribos

SUSISIEKIMO INFRASTRUKTŪRA

Esama susisiekimo infrastruktūra

- 130 Valstybinės reikšmės krašto kelias (apsaugos zona - 50 m nuo kelio briaunos)
- Kiti keliai su danga
- Lauko ar miško kelias
- Gatvė
- Kiti geležinkeliai

Apsaugos zonos

- Kelio apsaugos zona
- Geležinkelio apsaugos zona

Kitais planais / projektais suprojektuota infrastruktūra

- Suprojektuotas kelio viadukas
- Suprojektuota pralaida
- Rail Baltica geležinkelio linija Kaunas - Lietuvos ir Latvijos valstybių siena
- Suprojektuotas upės/ kanalo vagos pertrasavimas
- Suprojektuoti automobilių keliai

INŽINERINĖ INFRASTRUKTŪRA

Elektros energijos tiekimo infrastruktūra ir jos apsaugos zonos

- Esama 10 kV transformatorinė pastotė
- 0,4 kV elektros kabelių oro linija
- 10 kV elektros kabelių oro linija (apsaugos zona – po 10 metrų į abi puses nuo kraštinių oro linijos laidų, ir oro erdvė virš juostos)
- Elektros energijos tiekimo linijos apsaugos zona

Ryšių infrastruktūra

- RAIN Esamas RAIN kabelis (apsaugos zona – išilgai požeminių elektroninių ryšių tinklų laidinių linijų esanti žemės juosta, kurios ribos yra po vieną metrą į abi puses nuo šių laidinių linijų, vanduo virš jos ir žemė po šia juosta)

Kultūros paveldo objektų ir vietovių teritorijos

- 9571 Kultūros paveldo objektas ir objekto unikalus kodas
- Kultūros paveldo objekto ar vietovės teritorija

Paviršinių vandens telkinių apsaugos zonos ir juostos

- Paviršinio vandens telkinio pakrantės apsaugos juosta
- Paviršinio vandens telkinio apsaugos zona

Žemėnauda

- Užstatyta teritorija
- Kapinės
- Paviršiniai vandens telkiniai
- Miškai, medžių, krūmų želdiniai, želiniai
- Valstybinės reikšmės miškai

Kiti žymėjimai

- Pastatas

SPRENDINIAI

Planuojama infrastruktūra

- Rekonstruojamas suprojektuotas kelio viadukas
- Rekonstruojama suprojektuota pralaida
- Naujai planuojama pralaida
- Planuojami krovininės stoties geležinkelio keliai
- Planuojama krovimo zona
- Planuojami automobilių keliai
- Planuojami peronai
- Planuojama stoties teritorija
- CCS statiniams ir įrenginiams rezervuojamas plotas

Koordinačių sistema: Lietuvos koordinačių sistema LKS-94

Duomenų šaltiniai:

Lietuvos Respublikos miškų valstybės kadastras.
© Valstybinė miškų tarnyba, 2022 m.
Valstybinė geologijos informacinė sistema (GEOLIS).
© Lietuvos geologijos tarnyba prie Aplinkos ministerijos, 2022 m.
Lietuvos Respublikos saugomų teritorijų valstybės kadastras.
© Valstybinė saugomų teritorijų tarnyba prie Aplinkos ministerijos, 2022 m.
Lietuvos Respublikos teritorijos M1:10 000 specialiųjų žemės naudojimo sąlygų duomenų bazė.
© Nacionalinė žemės tarnyba prie Žemės ūkio ministerijos, 2018 m.
Paviršinių vandens telkinių apsaugos zonų ir paviršinių vandens telkinių pakrantės apsaugos juostų žemėlapis (WMS peržiūros paslauga); Potvynių grėsmės ir rizikos žemėlapiai;
© Aplinkos apsaugos agentūra prie Aplinkos ministerijos, 2023 m.

Georeferencinio pagrindo kadastro erdvinių duomenų rinkinys.
© Lietuvos Respublikos Žemės ūkio ministerija, 2022 m.
Kultūros vertybių registras.
© Kultūros paveldo departamentas prie Kultūros ministerijos, 2022 m.
Elektros skirstomojo tinklo duomenų rinkinys.
© AB ESO, 2022 m.
Elektros perdavimo tinklo duomenų rinkinys.
© AB Litgrid, 2022 m.
Gamtinių dujų perdavimo tinklo duomenų rinkinys.
© AB „Amber Grid“, 2022 m.

KVAL. PATV. DOK. NR.	KELPROJEKTAS / KELVISTA		
A1934	Architektūros skyriaus vadovė Agnė Peikštienienė		
A1416	TPV	Remigijus Šimkus	
A2207	TPDV	Lina Norkienė	
A1962	TPDV	Kristina Paužienė	
39256	PDV	Romualdas Karužis	
13924	PDV	Genius Boruta	
18387	PDV	Modestas Tvysa	
20697	PDV	Arvydas Domatas	
	PDV	Andrėjus Samuchovas	
	PDV	Ramūnas Petraitis	
2R-FP-973	Žemėtvarkos specialistė	Justina Jatužytė	
	Aplinkosaugos specialistė	Ramunė Venckovaitė	
	GIS inžinierė	Vilma Vanagaitė	
KVAL. PATV. DOK. NR.	PROJEKTAI CO		
35125	PDV	Valdemaras Daunorius	

ORGANIZATORIUS
LIETUVOS RESPUBLIKOS SUSISIEKIMO MINISTERIJA
PASLAUGOS PIRKĖJAS
AB LTG INFRA

TERITORIJŲ PLANAVIMO DOKUMENTO PAVADINIMAS

Rail Baltica

PROJEKTO „RAIL BALTICA“ GELEŽINKELIO LINIJOS KAUNAS-LIETUVOS IR LATVIJOS VALSTYBIŲ SIENA INŽINERINIŲ SISTEMŲ IR REGIONINIŲ STOČIŲ SUSISIEKIMO KOMUNIKACIJŲ INŽINERINĖS INFRASTRUKTŪROS VYSTYMO PLANAS

BRĖŽINIO PAVADINIMAS	MASTELIS	STADIJA
BENDRIEJI SPRENDINIAI (KONCEPCIJA) JONIŠKELIO MIŠRIOS KELEIVINĖS IR PREKINĖS STOTIES BRĖŽINYS	M 1:5 000	KONC
DOKUMENTO ŽYMUO	LAPAS	LAPŲ
21URB1198-B.07	1	1