PROJEKTO „RAIL BALTICA“ GELEŽINKELIO LINIJOS KAUNAS – VILNIUS SUSISIEKIMO KOMUNIKACIŲ INŽINERINĖS INFRASTRUKTŪROS VYSTYMO PLANAS / PROJECT „RAIL BALTICA“ RAILWAY LINE KAUNAS – VILNIUS MODERNIZATION COMMUNICATION NETWORKS ENGINEERING INFRASTRUCTURE DEVELOPMENT PLAN

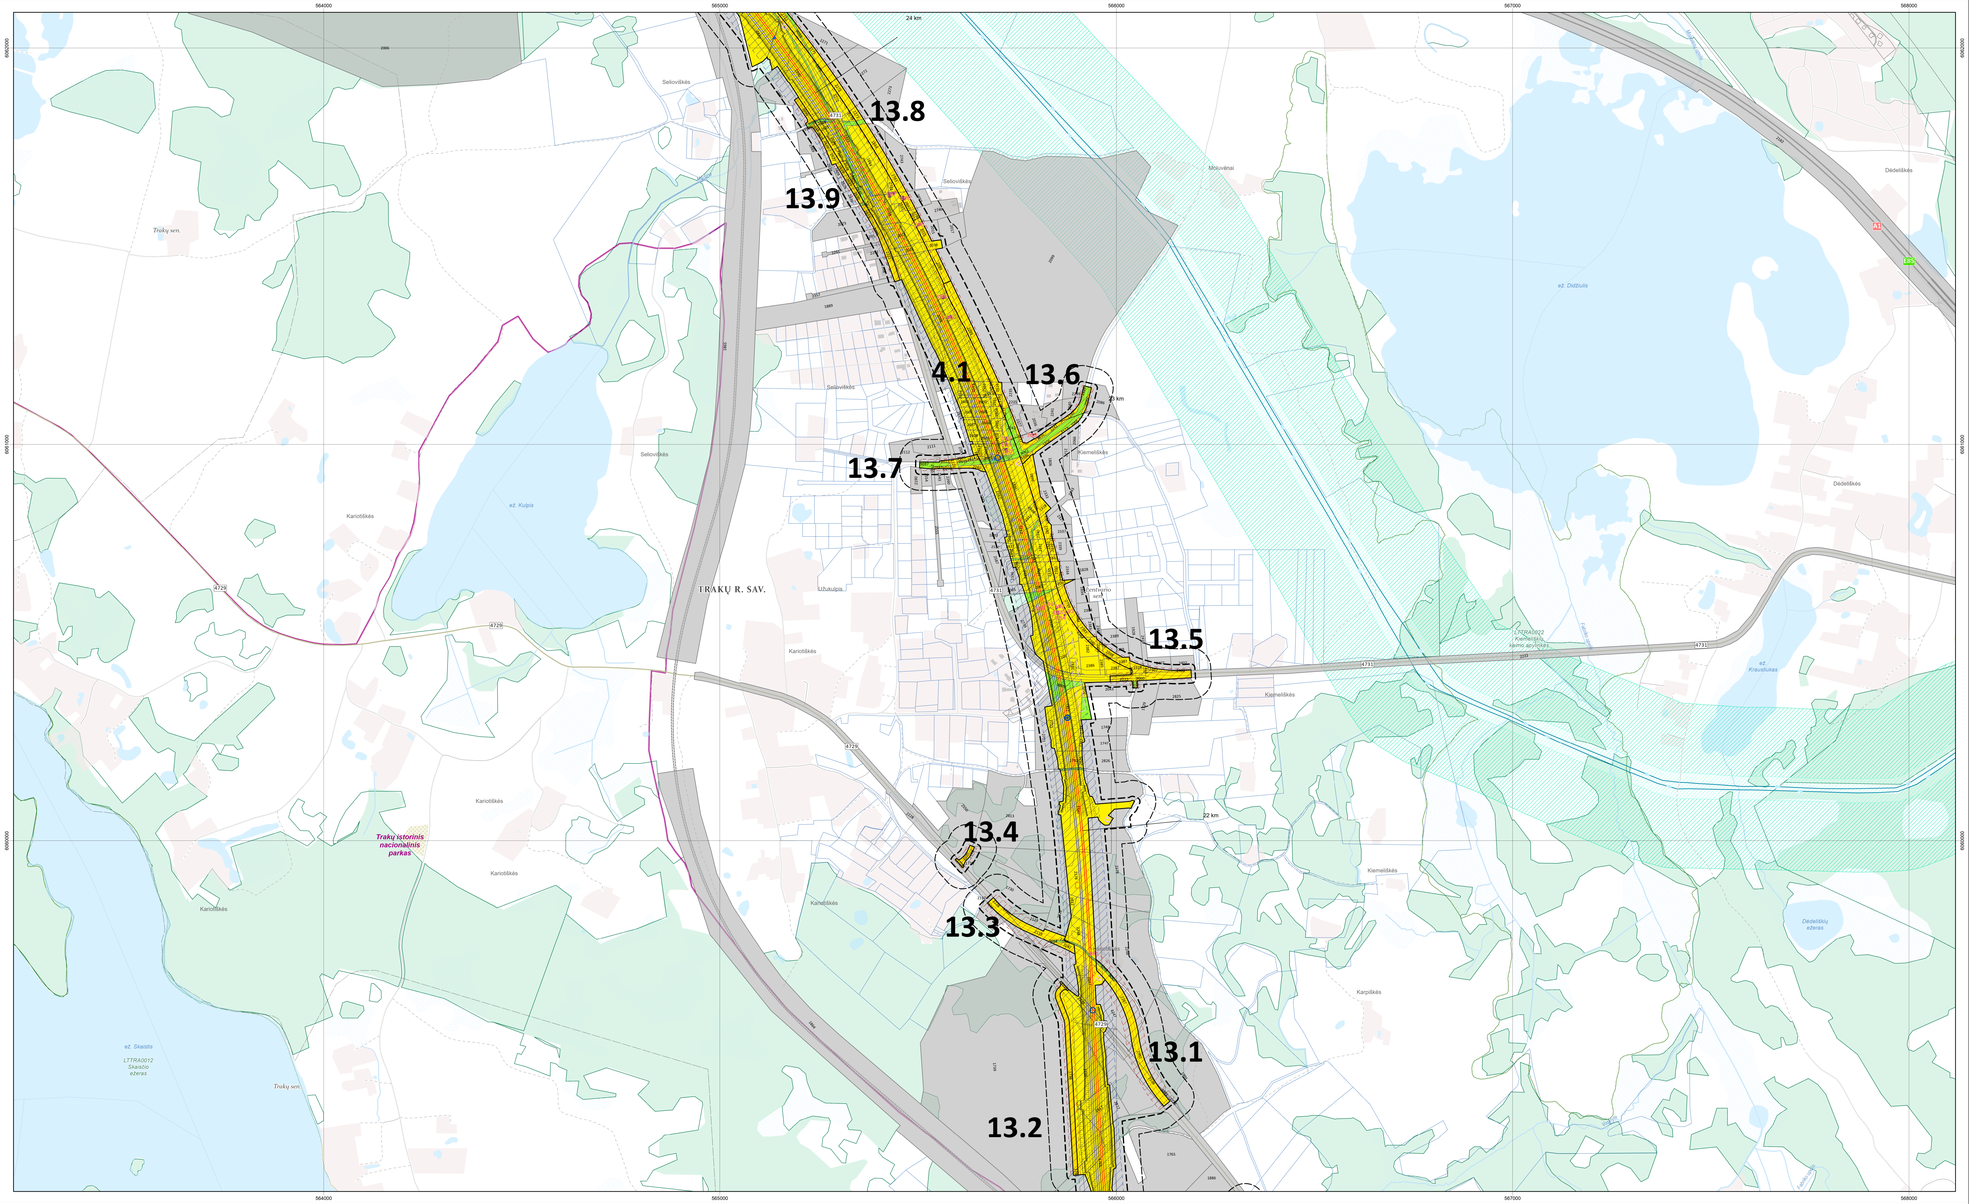

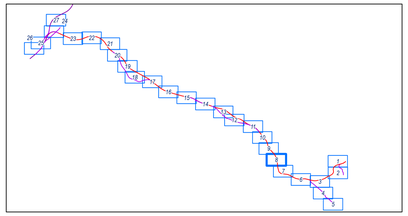

SUTARTINIAI ŽYMĖJIMAI / LEGEND

Ribos / Limits

- IIVP galiojimo riba / IIVP validity limit
- IIVP kaimyninių teritorijų riba / Limit Of IIVP Adjacent Territories
- Savivaldybės riba / Limit Of Municipality
- Seniūnijos riba / Limit Of Eldership
- Esamo žemės sklypo riba / Limit Of Land Plot
- Visuomenės poreikiams paimamo sklypo dalis/ Limit Of Land Plot To Be Taken For Public Use
- 4563 Žemės sklypo Nr. brėžinyje / Number Of Land Plot On The Map
- Visuomenės poreikiams paimama laisva valstybinė žemė / Free State Land To Be Taken For Public Use
- Liekančio sklypo dalis / Limit Of Land Plot Not to Be Taken Fot Public Use
- Planuojamo žemės sklypo riba / Limit Of Planned Land Plot
- 14.34 Planuojamo žemės sklypo Nr. / Number Of Planned Land Plot
- Geležinkelio apsaugos zona / Railway Protection Zone
- Kelio apsaugos zona / Road protection zone
- Pastatas, planuojamas paimti visuomenės poreikiams / Buildings To Be Taken Fot Public Use

Inžineriniai tinklai / Engineering Networks

- Magistralinis dujotiekis / Gas Pipeline
- Pertrausiojamas magistralinis dujotiekis / Redrawed Gas Pipeline
- Magistralinio dujotiekio apsaugos zona / Gas Pipeline Protection Zone
- Pertrausiojamo magistralinio dujotiekio apsaugos zona / Redrawed Gas Pipeline Protection Zone
- Magistralinio dujotiekio vietovės klasės teritorija / Gas Pipeline Protection Zone 200 m
- Pertrausiojamo magistralinio dujotiekio vietovės klasės teritorija / Redrowed Gas Pipeline Protection Zone 200 m
- Elektros linija/ Power Line
- Pertrausiojama elektros linija/ Redrawed Power Line
- Elektros linijos apsaugos zona / Power Line Protection Zone
- Pertrausiojamos elektros linijos apsaugos zona / Redrowed Power Line Protection Zone
- Planuojamas servitutas / Planned Easement

Geležinkeliai / Railway

Esami

- Esamas 1520 mm geležinkelis / 1520 mm Existing Railway
- Esama geležinkelio stotis / Existing Railway Station

Planuojami

- Planuojamas 1435 mm geležinkelis / Planned 1435 mm Railway Mainline
- Planuojama 1435 mm geležinkelio jungtis / Planned 1435 mm Railway Bypass
- Planuojamas 1520 mm geležinkelis / Planned 1520 mm Railway
- Traukinių prasilenkimo vietos / Passing Loop
- Perspektyvinė dviejų lygių jungtis / Possible 2 Level Connections
- Aptarnavimo kelias / Maintenance Road
- Signalizacijos sistemos įrangos išdėstymo vieta/ Land Plot Reservation Area At System Equipment Locations
- Statinių priežiūros aptarnavimo vieta / Land Plot Reservatios Area For Structure Maintenance
- Planuojama geležinkelio stotis / Planned Station
- Planuojamas geležinkelio viadukas / Planned Railway Viaduct
- Planuojamas geležinkelio tiltas/ Planned Railway Bridge
- Planuojamas geležinkelio tunelis/ Planned Railway Tunnel
- Planuojama pralaida/ Planned Culvert
- Planuojamas kelio viadukas/ Planned Road Viaduct
- Planuojamas automobilių tunelis / Planned Road Tunnel
- Planuojama požeminė pėsčiųjų perėja / Planned Underground Pedestrian Crossing
- Planuojamas pėsčiųjų viadukas / Planned Overground Pedestrian Crossing
- Planuojamos požeminės perėjos gyvūnams/ Planned Underpass Wildlife Crossing
- Planuojamos antžeminės perėjos gyvūnams / Planned Overpass Wildlife Crossing

Automobilių keliai / Roads

- Valstybinės reikšmės magistralinis kelias / Highway
- Valstybinės reikšmės krašto kelias / Country Road
- Valstybinės reikšmės rajoninis kelias / District Road
- Vietinės reikšmės kelias / Local Road
- Planuojamas kelias / Planned Road

Naudmenos / Land Use

- Miškas / Forest
- Vandenys / Water
- Urbanizuota teritorija / Urbanized Area
- Kapinės / Cemetary

Saugomos teritorijos / Protected Areas

- Rezervatai / Strict Reserves
- Valstybiniai parkai / National, Regional Parks
- Draustiniai / Reserves
- Biosferos poligonai / Biosphere Polygons
- Natura 2000 teritorijos / Protected Areas Nature 2000
- Gamtos paveldo objektai / State Protected Natural Heritage Sites
- Kultūros paveldo vertybių teritorijos / Cultural Heritage Area
- Kultūros paveldo vertybės apsaugos zona / Protection Zone of Cultural Heritage
- Kultūros paveldo objektas / Cultural Heritage Site

PASTABA

Projekto „Rail Baltica“ geležinkelio linijos Kaunas-Vilnius susisiekimo komunikacijų inžinerinės infrastruktūros vystymo plane pateikti susisiekimo komunikacijų sprendiniai (geležinkelių ir automobilių kelių plotis, apšvaigmųjų kelių ir gatvių plotis, planuojamos skirtingų lygių sankryžos, sankirtos, tuneliniai pravažiavimai, viadukai, triukšmo slopinimo priemonės, aplinkosaugines priemonės gyvūnams ir visi kiti sprendiniai statiniai) yra preliminarūs ir turi būti tikslinami techninio bei darbo projekto rengimo metu neviršijusiant specialiojo plano koregavimo ir/ar keitimo procedūros.

NOTE

The Communication networks engineering infrastructure development plan for Rail Baltica railway line Kaunas–Vilnius presented solutions for transport communications (width of railway tracks and roads, width of connecting roads and streets, planned intersections at different levels, crossings, tunnel passages, overpasses, noise reduction measures, environmental measures for animals and all other structures of the solutions) are preliminary and must be revised during the preparation of the technical (Master) and the working (Detail) project without initiating the procedure for adjusting and/or changing of the special plan.

Duomenų šaltiniai:
© geoportal.lt
© VĮ Registrų centras
© Saugomų teritorijų valstybės kadastras
© Kultūros vertybių registras
© Nacionalinė žemės tarnyba
© Valstybinė miškų tarnyba

REVISION	DATE	ISSUE STATUS, KEITIMO PRIEŽASTIS (JEI TAIKOMA) / REVISION STATUS, TITLE FOR CHANGE (IF APPLICABLE)
0	2022-09-26	ASUOLO STATUSAS, KEITIMO PRIEŽASTIS (JEI TAIKOMA) / REVISION STATUS, TITLE FOR CHANGE (IF APPLICABLE)

SWECO

	Kompetencinis Vad.	E. KUNEVIČIUS
	PROJTPIR atsak.	D. VARZYTĖ
12415,12979	PDV / DPM	V. BELICKAS
18787, 0060	Ind. / Eng.	J. TAMKIENĖ
10516	PDV / DPM	G. LIMBRASAITĖ
25000	PDV / DPM	S. VALEIKA
80206	Ind. / Eng.	J. ZETRILA
	Ind. / Eng.	A. STANIENĖ
	Ind. / Eng.	A. SKRIDALIENĖ

DB

14603,15179	PDV / DPM	S. DAŠKEVIČ
	Ind. / Eng.	M. SEIFERT
	Ind. / Eng.	C. NIEMHAUS
	Ind. / Eng.	S. GALATĖNU

VILNIAUS PLANAS

A279	TPV / TPM	L. ŠINKEVIČIUS
A1282	Arch.	R. SIGUNAS
	Geog.	V. BUJAUSKIENĖ

LT

PLANAVIMO ORGANIZATORIUS: LITHUANIAN RAILWAYS

PRAŠAUTŲ RENGĖJAS: LTG INFRA

PROJECTO PAVADINIMAS / PROJECT TITLE: Rail Baltica

PROJEKTO „RAIL BALTICA“ GELEŽINKELIO LINIJOS KAUNAS – VILNIUS SUSISIEKIMO KOMUNIKACIŲ INŽINERINĖS INFRASTRUKTŪROS VYSTYMO PLANAS / PROJECT „RAIL BALTICA“ RAILWAY LINE KAUNAS – VILNIUS MODERNIZATION COMMUNICATION NETWORKS ENGINEERING INFRASTRUCTURE DEVELOPMENT PLAN

PROJEKTO ETAPAS PAVADINIMAS / PLANNING PHASE TITLE

SPRENDINIŲ KONKRETIZAVIMAS / CONCRETISATION OF THE SOLUTIONS

BRĖŽINIO PAVADINIMAS / DRAWING TITLE

PAGRINDINIS BRĖŽINYS / THE MAIN DRAWING

M1:5 000

LAPAS / PAGE: 8

LAPŲ / SHEETS: 27

DOKUMENTO ŽYMUO / DOCUMENT MARK

19263-00-STP-S-B-55-01-002