


PROJEKTO „RAIL BALTICA“ GELEŽINKELIO LINIJOS KAUNAS – VILNIUS
 SUSISIEKIMO KOMUNIKACIJŲ INŽINERINĖS INFRASTRUKTŪROS VYSTYMO PLANAS /
 PROJECT „RAIL BALTICA“ RAILWAY LINE KAUNAS – VILNIUS MODERNIZATION
 COMMUNICATION NETWORKS ENGINEERING INFRASTRUCTURE DEVELOPMENT PLAN

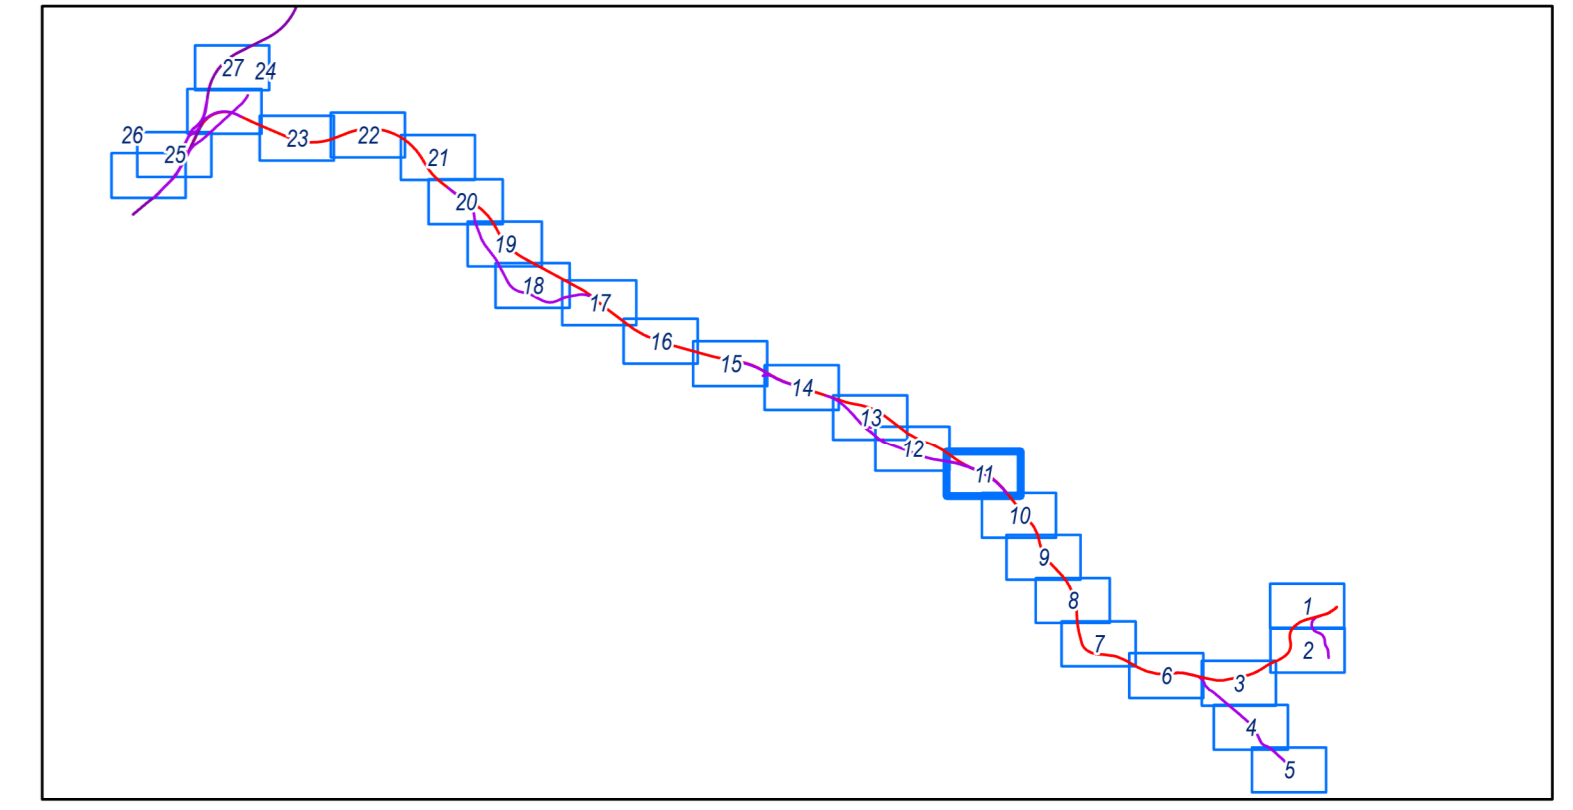

SUTARTINIAI ŽYMĖJIMAI / LEGEND


- Ribos / Limits**
- IVP galiojimo riba / IVP validity limit
 - IVP kaimyninių teritorijų riba / Limit Of IVP Adjacent Territories
 - Savivaldybės riba / Limit Of Municipality
 - Seniūnijos riba / Limit Of Eldership
 - Esamo žemės sklypo riba / Limit Of Land Plot
 - Visuoamėnės poreikiams paimamo sklypo dalis/ Limit Of Land Plot To Be Taken For Public Use
 - 4563 Žemės sklypo Nr. brėžinyje / Number Of Land Plot On The Map
 - Visuoamėnės poreikiams paimama laisva valstybinė žemė / Free State Land To Be Taken For Public Use
 - Likusių sklypų dalis / Limit Of Land Plot Not to Be Taken For Public Use
 - Planuojamo žemės sklypo riba / Limit Of Planned Land Plot
 - 14_34 Planuojamo žemės sklypo Nr. / Number Of Planned Land Plot
 - Geležinkelio apsaugos zona / Railway Protection Zone
 - Kelio apsaugos zona / Road protection zone
 - Pastatas, planuojamas paimti visuomenės poreikiams / Buildings To Be Taken For Public Use
- Inžineriniai tinklai / Engineering Networks**
- Magistralinis dujotiekis / Gas Pipeline
 - Pertrausiamas magistralinis dujotiekis / Redrawn Gas Pipeline
 - Magistralinio dujotiekio apsaugos zona / Gas Pipeline Protection Zone
 - Pertrausiamas magistralinio dujotiekio apsaugos zona / Redrawn Gas Pipeline Protection Zone
 - Magistralinio dujotiekio vietovės klasės teritorija / Gas Pipeline Protection Zone 200 m
 - Pertrausiamas magistralinio dujotiekio vietovės klasės teritorija / Redrawn Gas Pipeline Protection Zone 200 m
 - Elektrės linija/ Power Line
 - Pertrausiamas elektrės linija/ Redrawn Power Line
 - Elektrės linijos apsaugos zona / Power Line Protection Zone
 - Pertrausiamas elektrės linijos apsaugos zona / Redrawn Power Line Protection Zone
 - Planuojamas servitutas / Planned Easement
- Geležinkeliai / Railway**
- Esami**
- Esamas 1520 mm geležinkelis / 1520 mm Existing Railway
 - Esama geležinkelio stotis / Existing Railway Station
- Planuojami**
- Planuojamas 1435 mm geležinkelis / Planned 1435 mm Railway Mainline
 - Planuojama 1435 mm geležinkelio jungtis / Planned 1435 mm Railway Bypass
 - Planuojamas 1520 mm geležinkelis / Planned 1520 mm Railway
 - Traukinių praleidimo vieta / Passing Loop
 - Perspektyvinė dviejų lygių jungtis / Possible 2 Level Connections
 - Aptarnavimo kelias / Maintenance Road
 - Signalizacijos sistemos įrengimo vieta/ Land Plot Reservation Area At System Equipment Locations
 - Statičių priežiūros aptarnavimo vieta / Land Plot Reservatios Area For Structure Maintenance
- Planuojama geležinkelio stotis / Planned Station**
- Planuojamas geležinkelio viadukas / Planned Railway Viaduct
 - Planuojamas geležinkelio tiltas/ Planned Railway Bridge
 - Planuojamas geležinkelio tunelis/ Planned Railway Tunnel
 - Planuojama pralaida/ Planned Culvert
 - Planuojamas kelio viadukas/ Planned Road Viaduct
 - Planuojamas automobilių tunelis / Planned Road Tunnel
 - Planuojama požeminė pėsčiųjų perėja / Planned Underground Pedestrian Crossing
 - Planuojamas pėsčiųjų viadukas / Planned Overground Pedestrian Crossing
 - Planuojamos požeminės pėjos gyvūnams/ Planned Underpass Wildlife Crossing
 - Planuojamos antžeminės pėjos gyvūnams / Planned Overpass Wildlife Crossing
- Automobilių keliai / Roads**
- Valstybinės reikšmės magistralinis kelias / Highway
 - Valstybinės reikšmės krašto kelias / Country Road
 - Valstybinės reikšmės rajoninis kelias / District Road
 - Vietinės reikšmės kelias / Local Road
 - Planuojamas kelias / Planned Road
- Naudmenos / Land Use**
- Miškas / Forest
 - Vandens / Water
 - Urbanizuota teritorija / Urbanized Area
 - Kapinės / Cemetery
- Saugomos teritorijos / Protected Areas**
- Rezervatai / Strict Reserves
 - Valstybiniai parkai / National, Regional Parks
 - Draustiniai / Reserves
 - Biosferos poligona / Biosphere Polygons
 - Natura 2000 teritorijos / Protected Areas Nature 2000
 - Gamtos paveldo objektai / State Protected Natural Heritage Sites
 - Kultūros paveldo vertybių teritorijos / Cultural Heritage Area
 - Kultūros paveldo vertybės apsaugos zona / Protection Zone of Cultural Heritage
 - Kultūros paveldo objektas / Cultural Heritage Site

PASTABA
 Projekto „Rail Baltica“ geležinkelio linijos Kaunas – Vilnius susisiekimui komunikacijų inžinerinės infrastruktūros vystymo plane pateikti susisiekimui komunikacijų sprendiniai (geležinkelio ir automobilių kelių plokštumos, apsauginių kelių ir gatvių plokštumos, planuojamos skirtingų lygių sankryžos, sankirtos, tuneliniai pralaidai, viadukai, triukšmo slopinimo priemonės, apšilimo saugūs priemones gyvenamoms ir visiškai apsauginėms statinėms) yra preliminarūs ir turi būti tikslinami techninio bei darbo projekto rengimo metu neįtraukiant specialiojo plano koregavimo ir/ar kettimo procedūros.

NOTE
 The Communication networks engineering infrastructure development plan for Rail Baltica railway line Kaunas–Vilnius presented solutions for transport communications (width of railway tracks and roads, width of connecting roads and streets, planned intersections at different levels, crossings, tunnel passages, overpasses, noise reduction measures, environmental measures for animals, and all other structures of the solutions) are preliminary and must be revised during the preparation of the technical (Master) and the working (Detail) project without initiating the procedure for adjusting and/or changing of the special plan.

Duomenų šaltiniai:
 © geoportals.lt
 © VI Registrų centras
 © Saugomų teritorijų valstybės kadastras
 © Kultūros vertybių registras
 © Nacionalinė žemės tarnyba
 © Valstybinė miškų tarnyba

0	2023-09-26	ANODS STATYMAS, KEITIMO PRIEŽASTIS (JEI TAIKOMA) / REVISION STATUS, TITLE FOR CHANGE (IF APPLICABLE)
1	2023-09-26	ANODS STATYMAS, KEITIMO PRIEŽASTIS (JEI TAIKOMA) / REVISION STATUS, TITLE FOR CHANGE (IF APPLICABLE)
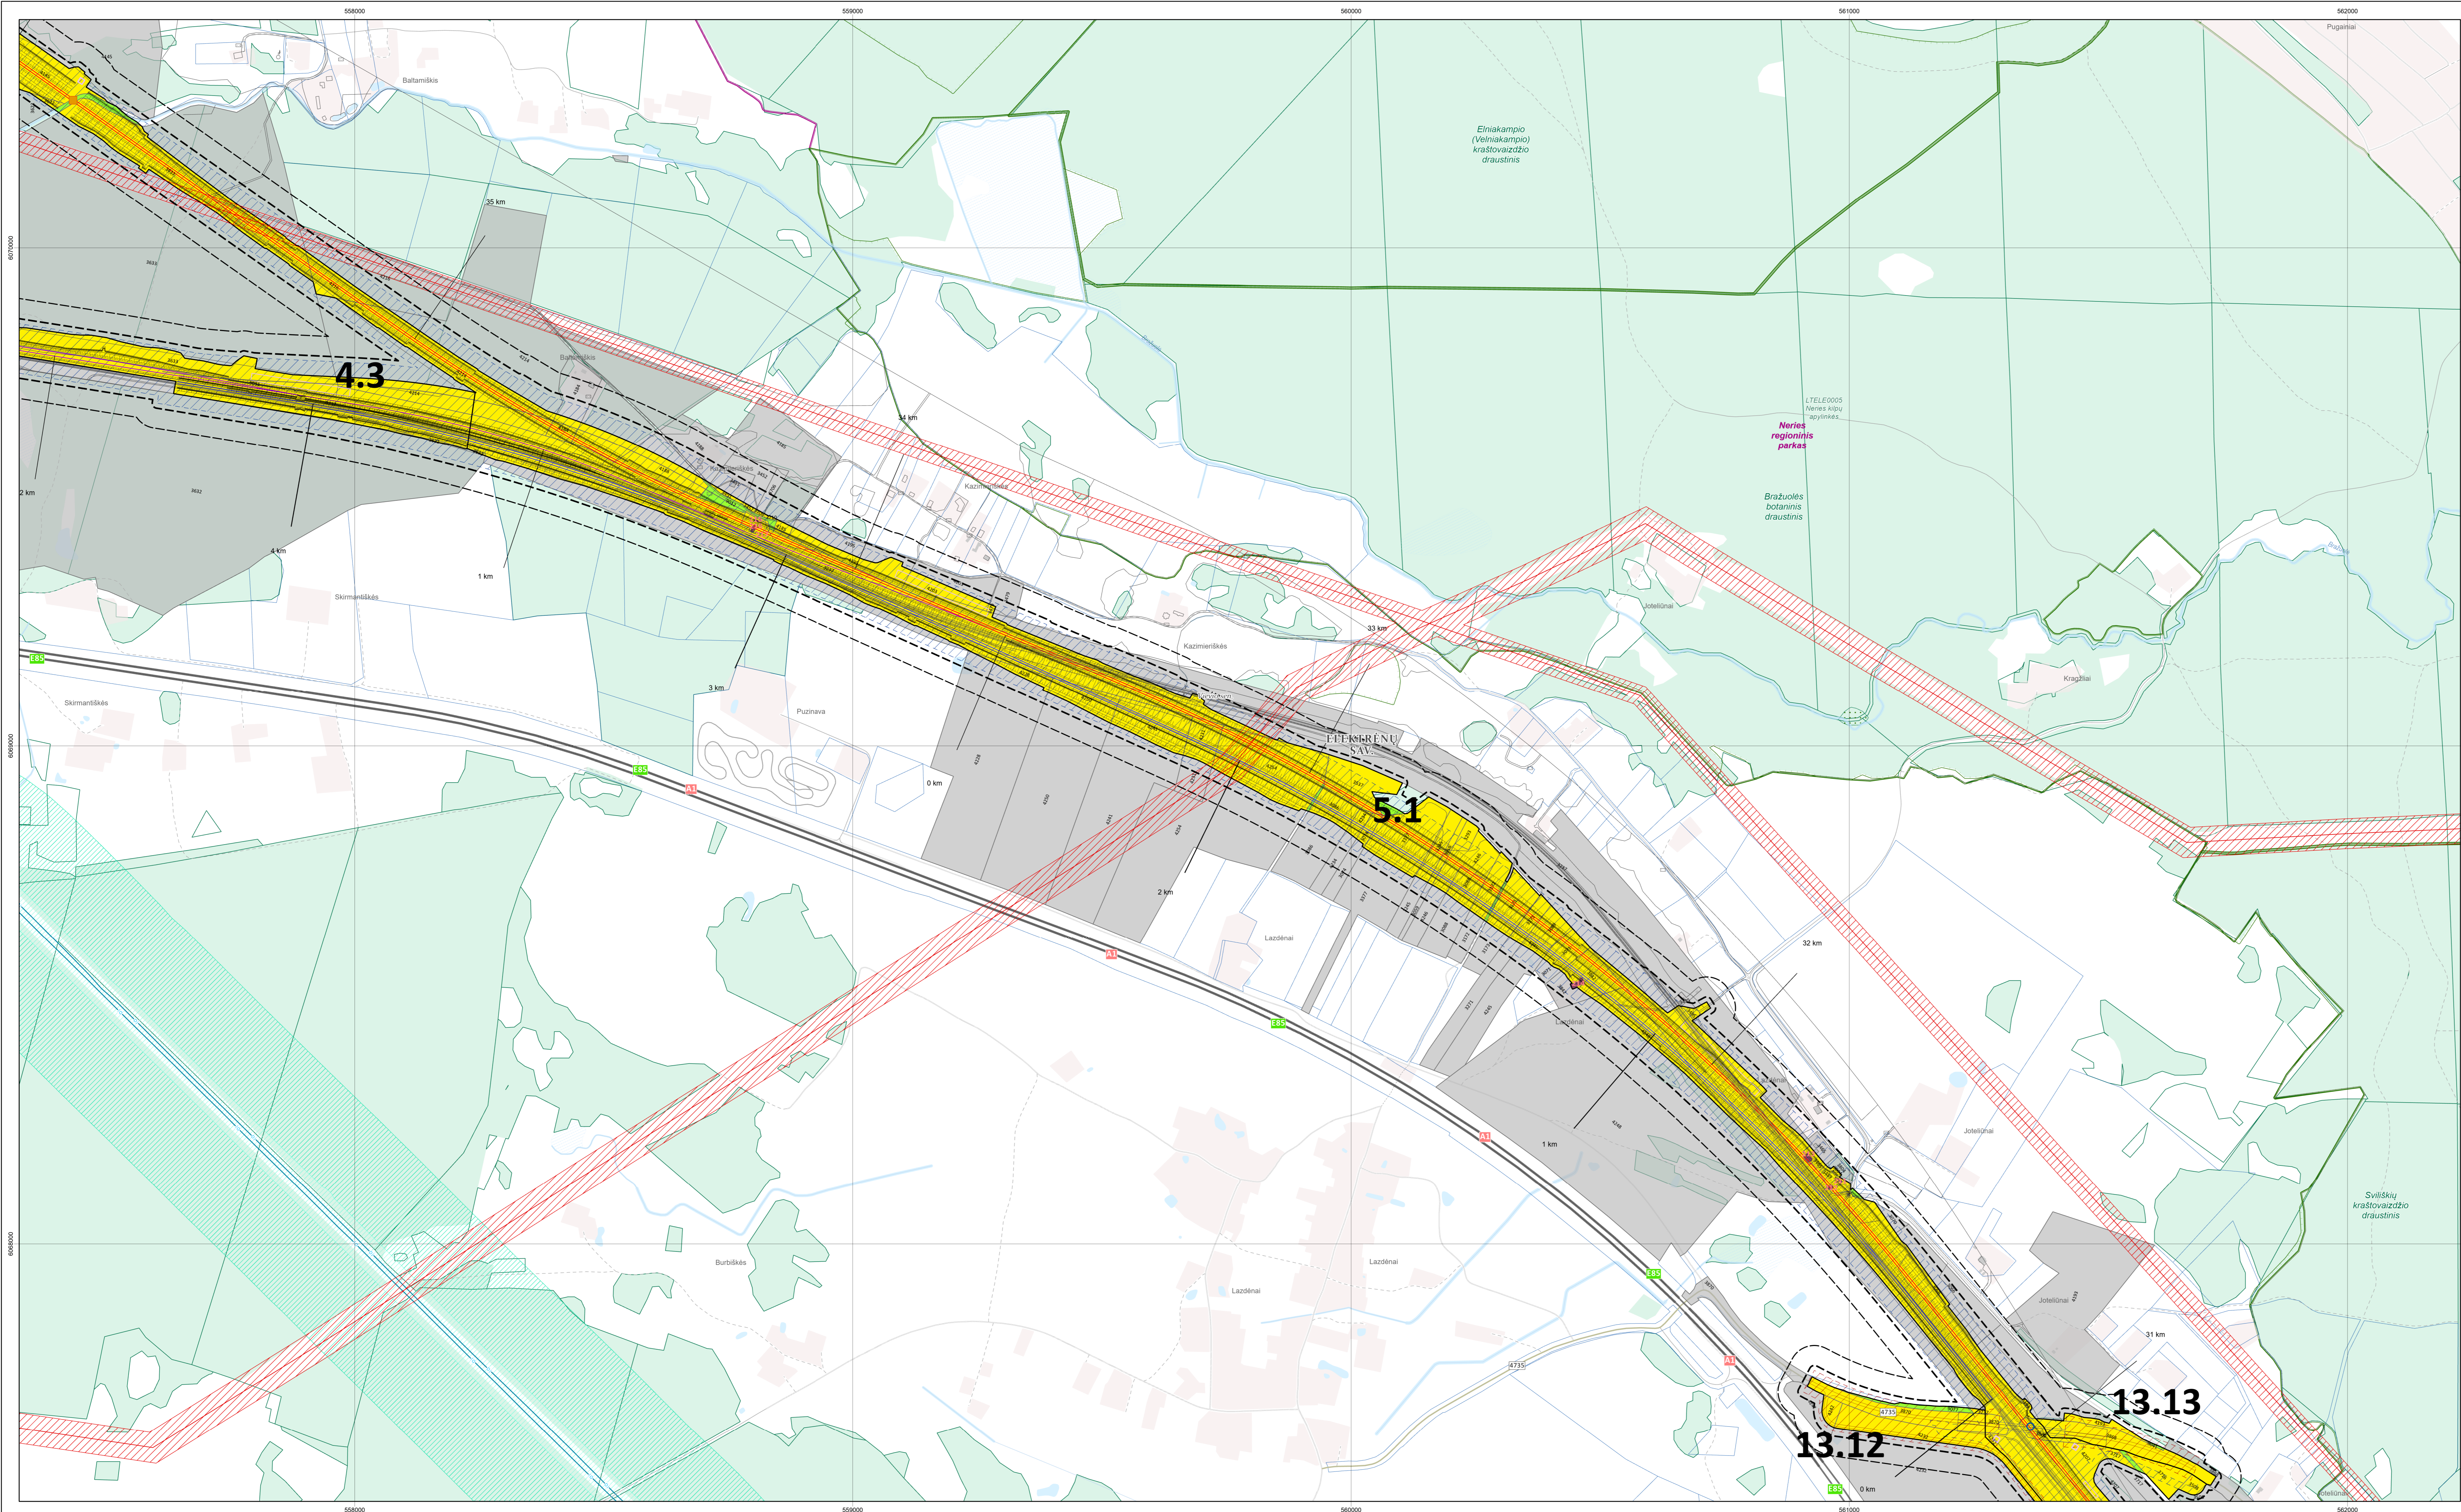

4.3

5.1

13.13

13.12