


SUTARTINIŲ ŽENKLŲ / LEGEND

	Sovkabele s riba / Limit Of Municipality
	Seni ripsa riba / Limit Of Eldership
	Miesto riba / Limit Of Town
	Intermodal terminalas / Intermodal Terminal
	Kauno LEZ teritorija / Kaunas FEZ Territory
	Preliminari naujo oro uosto statybos teritorija / Preliminary New Airport Construction Area
	Esamo V. Pagarbės centre registuota žemė ir sklypo riba / Limit Of Land Plot
	Planuojama žemė ir sklypo riba / Limit Of Land Plot
	Žemės sklypo planuojamo paimti visuomenės ir pakeičiamas, riba / Limit Of Land Plot Planned To Be Taken For Public Use
	Pastatas / Building
Geležinkelio infrastruktūra / Railway Infrastructure	
	Esamas 1520 mm geležinkelis / Existing 1520 mm Railway
	Planuojamas 1520 mm geležinkelis / Planned 1520 mm Railway
	Planuojamas 1435 mm geležinkelis / Planned 1435 mm Railway Mainline
	Planuojamas 1435 mm geležinkelio jungtis / Planned 1435 mm Railway Bypass
	Planuojamas 1435 mm kelių linijos / Planned 1435 mm Crossing
	Planuojamas 1435 mm kelių linijos / Planned 1435 mm Turnout
	Planuojamas pylimas/akvada / Planned Embankment/Cut
	Demontuojamas 1520 mm geležinkelis / Demolished 1520 mm Railway
	Geležinkelio platforma / Railway Platform
	Geležinkelio apsaugos zona / Railway Protection Zone
	Planuojamas geležinkelio viadukas / Planned Railway Viaduct
	Planuojamas geležinkelio tiltas / Planned Railway Bridge
	Planuojamas geležinkelio tunelis / Planned Railway Tunnel
	Planuojama pralaidis / Planned Culvert
	Planuojamas keleto viadukas / Planned Road Overpass
	Planuojamas automobilio tunelis / Planned Road Tunnel
	Planuojama pėdinti / p s i j / per / Planned Underground Pedestrian Crossing
	Planuojamas p s i j viadukas / Planned Overground Pedestrian Crossing
	Planuojamas pragonis / Planned Animal Trespass
	Planuojamas per jos gvi. namus / Planned Overpass Wildlife Crossing
	Planuojamas atstamin s sienutis / Planned Retaining Wall
	Geležinkelio sankasos pagrindinis stiprinimas / Ground Improvement Works
	Esami statiniai / Existing Structure
	Planuojama triukšmo slopinimo sienutis / Planned Noise Reduction Wall
	Esama/statoma triukšmo slopinimo sienutis / Existing/Under Construction Noise Reduction Wall
	Vandens kanalas turi b s sutrumpintas / Vandens kanalas turi b s perkeltas / Water channel to be shortened / Water channel to be relocated
	Vandens kanalo perk. tmu pas lygias / Water channel relocation proposal
Automobilio keliai / Roads	
	Valstybin s reikšm s magistralinis kelias / Highway
	Valstybin s reikšm s krašto kelias / Country Road
	Valstybin s reikšm s rajoninis kelias / District Road
	Vietin s reikšm s kelias arba gatvė su asfalto dangalu / Asphalt Local Road or Street
	Žemės plokštumos rekonstrukcijos platforma / viadukas / Land plot reservation area at System Equipment Location
	Planuojama kelio arba gatvė su žvyro dangalu / Gravel Local Road or Street
	Planuojamas kelias arba gatvė / Planned Road or Street
	Planuojamas techninio aptarnavimo kelias Kat II / Planned Maintenance Roads category II
	Planuojamas keleto uždarymas / Planned Road Closure

Layout plan / Keli išd stymo planas
Scale / Mastelis 1:5000

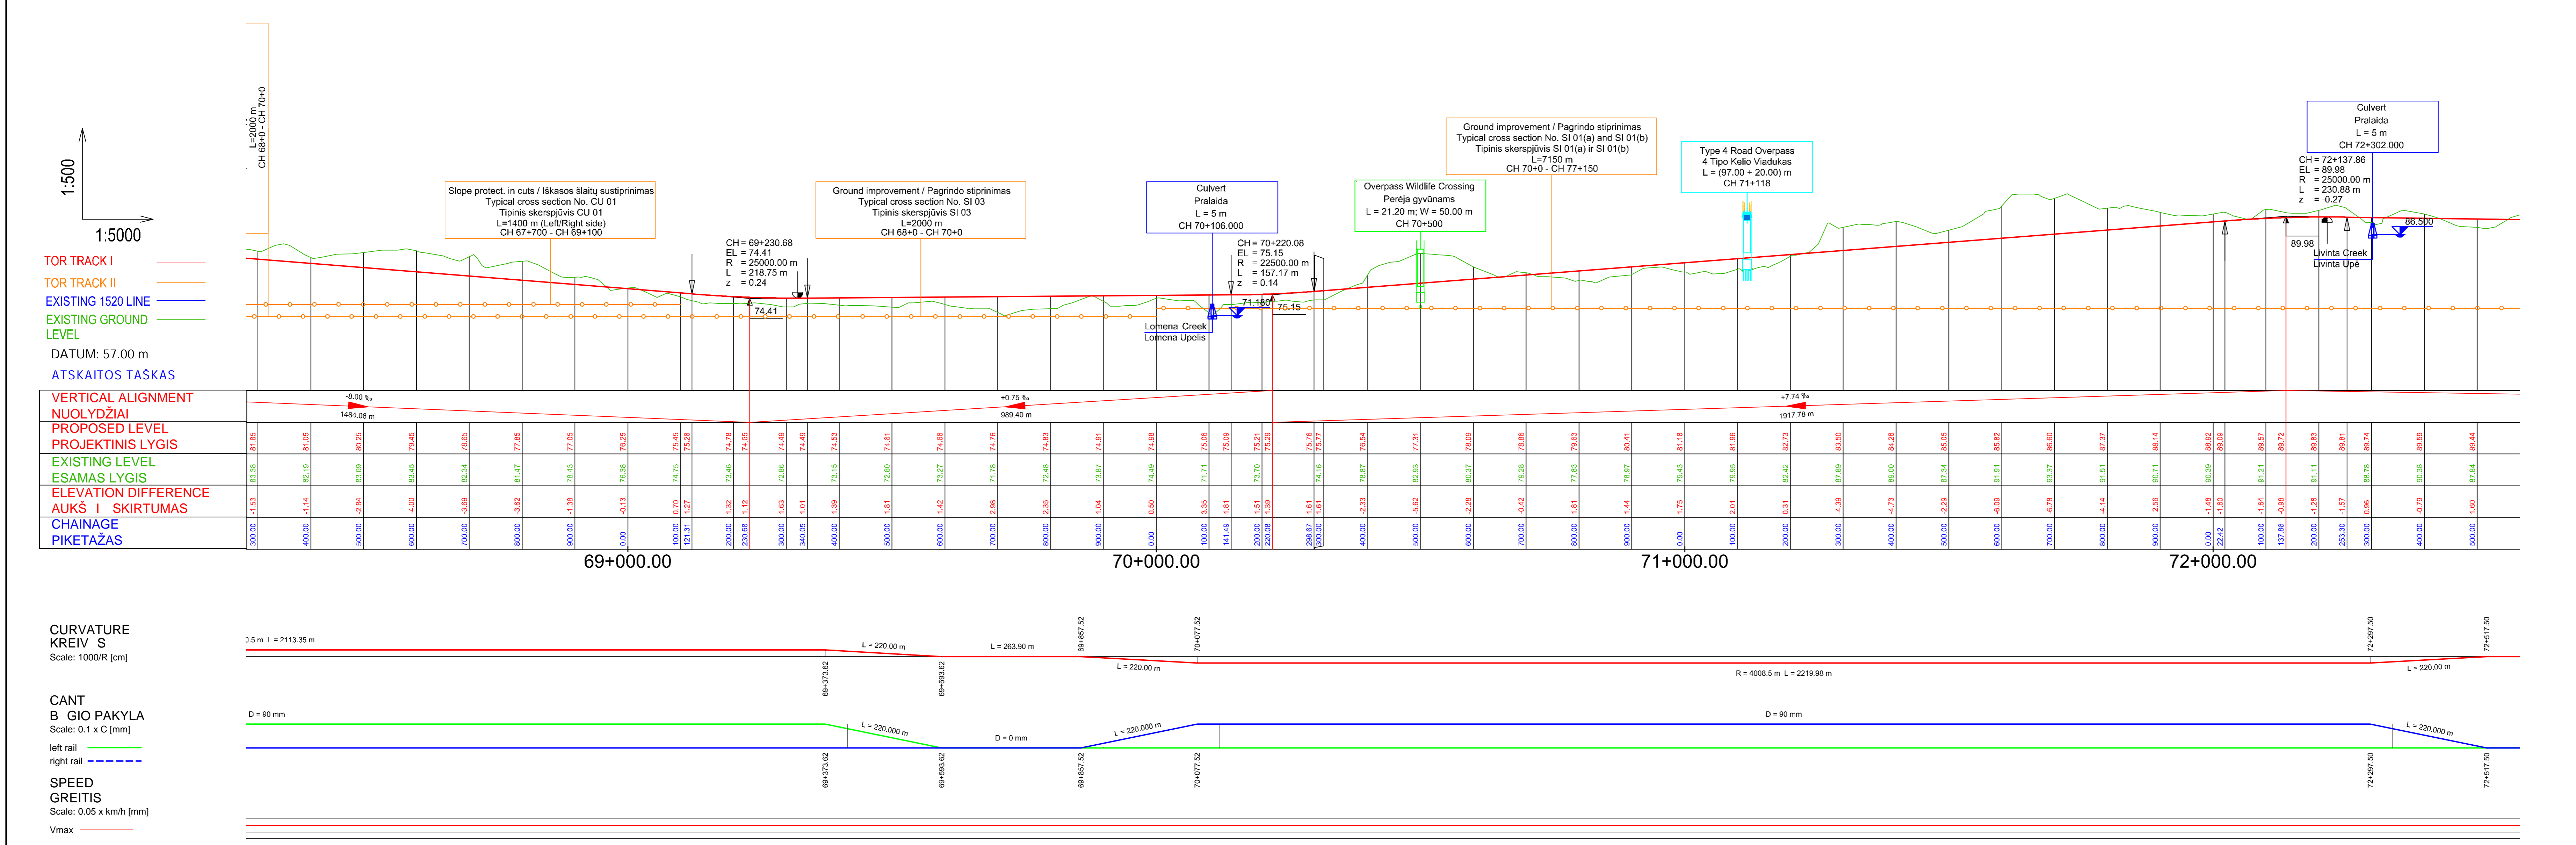

Longitudinal profile / Išilginis profilis
Horizontal scale / Horizontalus mastelis 1:5000 - Vertical scale / Vertikalus mastelis 1:500

PASTABA:
Projekto „Rail Baltica“ geležinkelio linijos Kaunas-Vilnius susisiekimo komunikacijai inžinerini s infrastruktūros vystymo plano pateikti susisiekimo komunikacijai sprendiniai (geležinkelio ir automobilio keli plokštumos, apjungiam s keli ir gatvi plokštumos, planuojamas siringų, lygi s sankasos, tuneliai, perėjimai, triukšmo slopinimo sienutės, triukšmo slopinimo priemonės s aprikojusais s priemonėmis ir visi kiti sprendiniai, statiniai) yra preliminarūs ir turi b s tiksliam techniniam bei darbu projekto rengimo metu nedijungiant specialiojo plano koregavimo ir/ar kelimo proced. r.

NOTE:
The Communication network engineering infrastructure development plan for Rail Baltica railway line Kaunas-Vilnius provided solutions for transport communications (width of railway tracks and roads, width of connecting roads and streets, planned intersections at different levels, crossings, tunnel passages, overpasses, noise reduction measures, environmental measures for animals and all other structures of the solution) are preliminary and must be revised during the preparation of the technical (Master) and the working (Detail) project without initiating the procedure for adjusting and/or changing the special plan.

PASTABOS / NOTES:
1. Kiti sutartiniai ženklai pateikti br. žinyje Nr. 19263-00-STP-S-8-55-02-001.
2. Informacija apie gruntuos vandens lygį pateikiama preliminariai ir turi b s tiksliam techniniam tyrimui atlikti./ For more information regarding ground water level please use the Geotechnical Survey Report.

001	09/27/2022	19263-00-STP-S-8-55-02-001	PROJEKTO PAVAIKAVIMAS / PROJECT TITLE FILE
002	10/10/2022	19263-00-STP-S-8-55-02-001	PROJEKTO PAVAIKAVIMAS / PROJECT TITLE FILE
003	11/01/2022	19263-00-STP-S-8-55-02-001	PROJEKTO PAVAIKAVIMAS / PROJECT TITLE FILE
004	12/01/2022	19263-00-STP-S-8-55-02-001	PROJEKTO PAVAIKAVIMAS / PROJECT TITLE FILE
005	01/01/2023	19263-00-STP-S-8-55-02-001	PROJEKTO PAVAIKAVIMAS / PROJECT TITLE FILE
006	02/01/2023	19263-00-STP-S-8-55-02-001	PROJEKTO PAVAIKAVIMAS / PROJECT TITLE FILE
007	03/01/2023	19263-00-STP-S-8-55-02-001	PROJEKTO PAVAIKAVIMAS / PROJECT TITLE FILE
008	04/01/2023	19263-00-STP-S-8-55-02-001	PROJEKTO PAVAIKAVIMAS / PROJECT TITLE FILE
009	05/01/2023	19263-00-STP-S-8-55-02-001	PROJEKTO PAVAIKAVIMAS / PROJECT TITLE FILE
010	06/01/2023	19263-00-STP-S-8-55-02-001	PROJEKTO PAVAIKAVIMAS / PROJECT TITLE FILE
091	03/01/2030	19263-00-STP-S-8-55-02-001	PROJEKTO PAVAIKAVIMAS / PROJECT TITLE FILE
092	04/01/2030	19263-00-STP-S-8-55-02-001	PROJEKTO PAVAIKAVIMAS / PROJECT TITLE FILE