




**KEY PLAN**

**SUTARTINAI ŽENKLAI / LEGEND**

[Symbol]	Sovakėybė s riba / Limit Of Municipality
[Symbol]	Seni rėpis riba / Limit Of Eldership
[Symbol]	Miesto riba / Limit Of Town
[Symbol]	Intermodal terminas / Intermodal Terminal
[Symbol]	Kauno LEZ teritorija / Kaunas FEZ Territory
[Symbol]	Preliminari naujo oro uosto statybos teritorija / Preliminary New Airport Construction Area
[Symbol]	Esamo V. Pašerio centre registuota žemė s sklypo riba / Limit Of Land Plot
[Symbol]	Planuojama žemė s sklypo riba / Limit Of Land Plot
[Symbol]	Žemė s sklypo planuojamo pamiškosios zonos, parkavimo, riba / Limit Of Land Plot Planned To Be Taken For Public Use
[Symbol]	Pastatas / Building
[Symbol]	<b>Geležinkelio infrastruktūra / Railway Infrastructure</b>
[Symbol]	Esamas 1520 mm geležinkelis / Existing 1520 mm Railway
[Symbol]	Planuojamas 1520 mm geležinkelis / Planned 1520 mm Railway
[Symbol]	Planuojamas 1435 mm geležinkelis / Planned 1435 mm Railway
[Symbol]	Planuojamas 1435 mm geležinkelio jungtis / Planned 1435 mm Railway Bypass
[Symbol]	Planuojamas 1435 mm geležinkelio tiesas / Planned 1435 mm Railway
[Symbol]	Planuojamas 1435 mm kelių tiesimas / Planned 1435 mm Turnout
[Symbol]	Planuojamas pylimas/škasa / Planned Embankment/Cut
[Symbol]	Demonuojamas 1520 mm geležinkelis / Demolished 1520 mm Railway
[Symbol]	Geležinkelio platforma / Railway Platform
[Symbol]	Geležinkelio apsaugos zona / Railway Protection Zone
[Symbol]	Planuojamas geležinkelio viadukas / Planned Railway Viaduct
[Symbol]	Planuojamas geležinkelio tiltas / Planned Railway Bridge
[Symbol]	Planuojamas geležinkelio tunelis / Planned Railway Tunnel
[Symbol]	Planuojama praeitis / Planned Culvert
[Symbol]	Planuojamas kelių viadukas / Planned Road Overpass
[Symbol]	Planuojamas automobilių tunelis / Planned Road Tunnel
[Symbol]	Planuojama pėžeminė pėsčiųjų / Planned Underground Pedestrian Crossing
[Symbol]	Planuojamas pėsčiųjų / Planned Overground Pedestrian Crossing
[Symbol]	Planuojamas pėsčiųjų / Planned Animal Trespass
[Symbol]	Planuojamas per juos gvy. namus / Planned Overpass Wildlife Crossing
[Symbol]	Planuojamas atšvaitų sienutis / Planned Retaining Wall
[Symbol]	Geležinkelio sankasos pagrindinis stiprinimas / Ground Improvement Works
[Symbol]	Esami statiniai / Existing Structure
[Symbol]	Planuojama triukšmo slopinimo sienutis / Planned Noise Reduction Wall
[Symbol]	Esama/statoma triukšmo slopinimo sienutis / Existing/Under Construction Noise Reduction Wall
[Symbol]	Vandens kanalas tunelis s sutvirtinimu / Vandens kanalas tunelis s pakeičimas / Water channel to be shortened / Water channel to be relocated
[Symbol]	Vandens kanalo perk.imo pasiūlymas / Water channel relocation proposal
[Symbol]	<b>Automobilių keliai / Roads</b>
[Symbol]	Valstybinis s reikšmės magistralinis kelias / Highway
[Symbol]	Valstybinis s reikšmės s krašto kelias / Country Road
[Symbol]	Valstybinis s reikšmės s rajoninis kelias / District Road
[Symbol]	Vielės s reikšmės s kelias arba gatvė su atstato danga / Asphalt Local Road or Street
[Symbol]	Žemė s pėžioremontavimui sgrąžinamoms platformoms / vandens / Land plot reservation area s System Equipment Location
[Symbol]	Maintenance Platforms/Aptamavimo platformos
[Symbol]	Vielės s reikšmės s kelias arba gatvė su žvyro danga / Gravel Local Road or Street
[Symbol]	Planuojamas kelias arba gatvė / Planned Road or Street
[Symbol]	Planuojamas techninio aptarnavimo kelias / Planned Maintenance Roads category I
[Symbol]	Planuojamas techninio aptarnavimo kelias / Planned Maintenance Roads category II
[Symbol]	Planuojamas kelių uždarymas / Planned Road Closure

Layout plan / Keli išd stymo planas  
Scale / Mastelis 1:5000

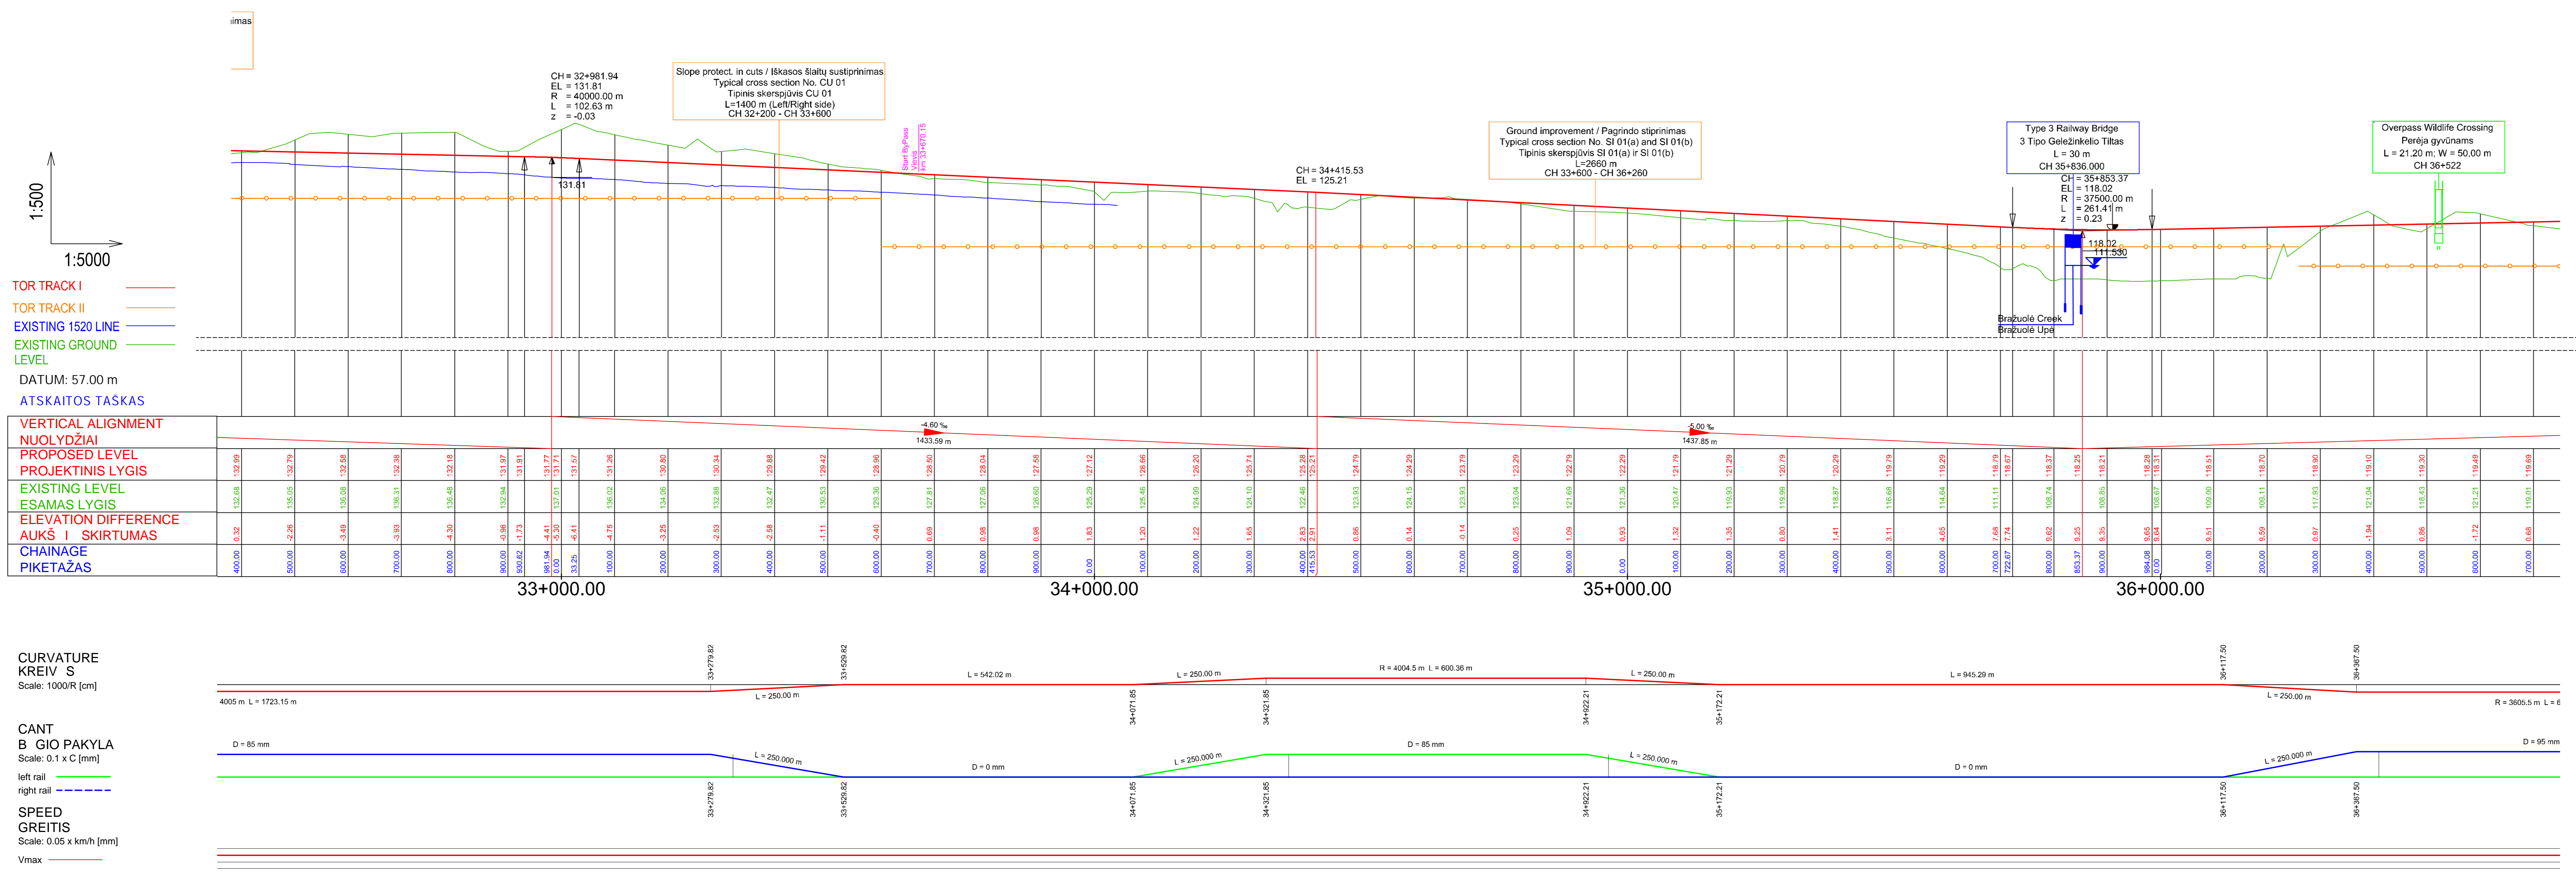

Longitudinal profile / Išilginis profilis  
Horizontal scale / Horizontalus mastelis 1:5000 - Vertical scale / Vertikalus mastelis 1:500

**PASTABA**

Projekto „Rail Baltica“ geležinkelio linijos Kaunas-Vilnius susisiekimo komunikacijai inžinerinis s infrastruktūros ros vystymo plano pateikti susisiekimo komunikacijai srendiniai (geležinkelio ir automobilių keli plotai, apjungimai) keli ir gatvi plotai, planuojamos sraigtinės, lygi s sankabos, sankabos, tunelinės, pervažinės, viadukinės, triukšmo slopinimo sienutės s apšvišinimo s priemonės s gvy. namų ir visa kiti srendiniai s statiniai yra pateikti s ir turi b. b. s tiksliai techninio bei darbo projekto rengimo metu neįskaitant specialiojo plano koregavimo ir/ar kelimo proced. ros.

**NOTE**

The Communication networks engineering infrastructure development plan for Rail Baltica railway line Kaunas-Vilnius provided solutions for transport communications (width of railway tracks and roads, width of connecting roads and streets, planned intersections at different levels, crossings, tunnel passages, overpasses, noise reduction measures, environmental measures for animals and all other structures of the solution) are preliminary and must be revised during the preparation of the technical (Master) and the working (Detail) project without initiating the procedure for adjusting and/or changing the special plan.

**PASTABOS / NOTES**

- Kiti srendiniai pateikti b. p. žinyje Nr. 19263.00-STP-S-B-SS-02-001.
- Other legends symbols indicated in drawing No. 19263.00-STP-S-B-SS-02-001.

Informacija apie garantuotą vandens lygį pateikiama srendiniame geografiniame ir geotechniniame tyrimo atskaitėje / For more information regarding ground water level please use the Geotechnical Survey Report.

001	09/27/2022	REDAKCIJA (VNT)	LAUKO STATYBAS, KARTO PATEIKTAS (Jei TARKIMO) / REVISION STATUS / TITLE FILE (IF APPLICABLE)
002	09/27/2022	LAUKO STATYBAS, KARTO PATEIKTAS (Jei TARKIMO) / REVISION STATUS / TITLE FILE (IF APPLICABLE)	PROJEKTO PAVARDINAMAS / PROJECT TITLE
003	09/27/2022	LAUKO STATYBAS, KARTO PATEIKTAS (Jei TARKIMO) / REVISION STATUS / TITLE FILE (IF APPLICABLE)	PROJEKTO PAVARDINAMAS / PROJECT TITLE
