



Layout plan / Keli išd stymo planas
Scale / Mastelis 1:5000

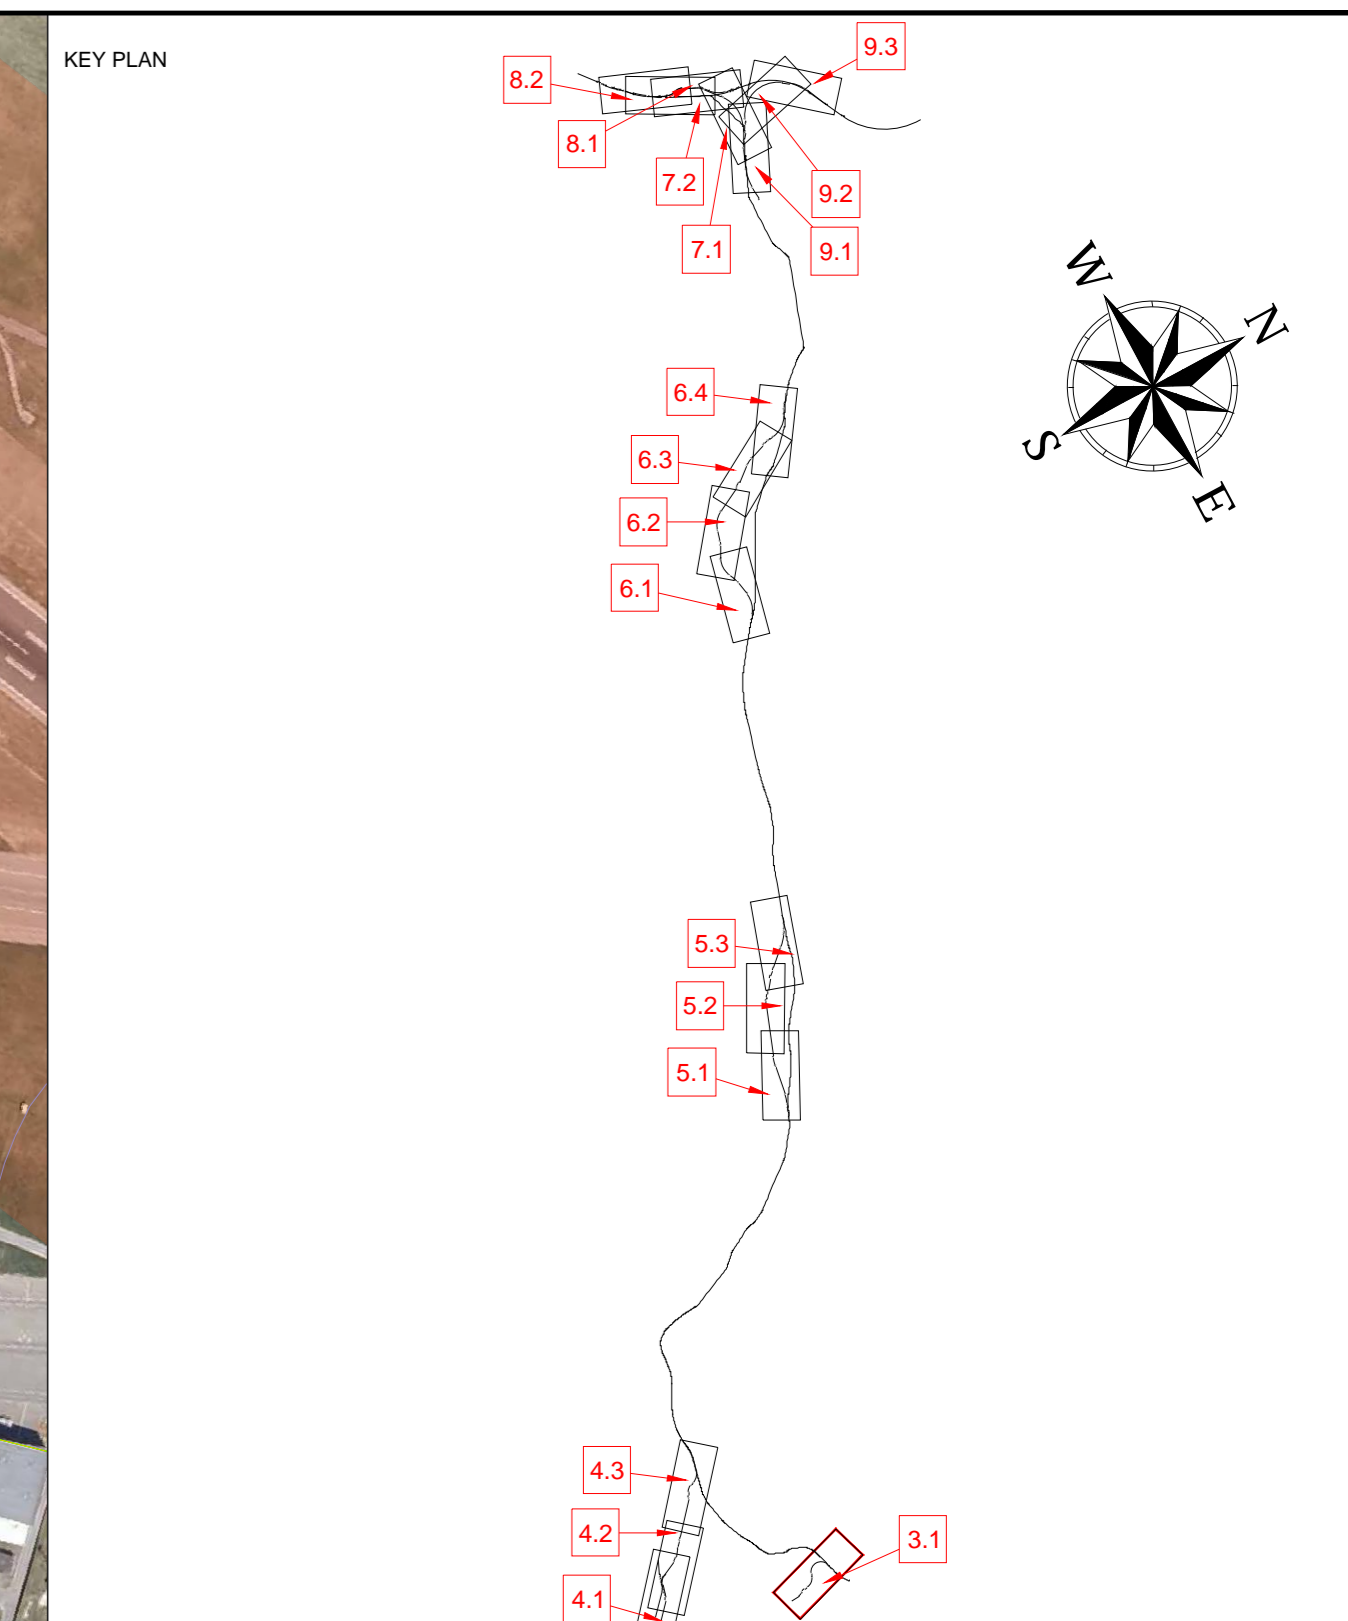

SUTARTINAI ŽENKLAI / LEGEND

[Symbol]	Savinkele / riba / Limit Of Municipality
[Symbol]	Savo rijos riba / Limit Of Eldarship
[Symbol]	Miesto riba / Limit Of Town
[Symbol]	Intermodalinis terminas / Intermodal Terminal
[Symbol]	Kauno LEZ teritorija / Kaunas FEZ Territory
[Symbol]	Preliminarus naujo oro uosto statybos teritorija / Preliminary New Airport Construction Area
[Symbol]	Esamo V. Rogeri centre registruota žemė / s skyju riba / Limit Of Land Plot
[Symbol]	Planuojama žemė / s skyju riba / Limit Of Land Plot
[Symbol]	Žemė / s skyju, planuojama gamti visuomenės / pakeičiama, riba / Limit Of Land Plot Planned To Be Taken For Public Use
[Symbol]	Pastatas / Building
[Symbol]	Geležinkelio infrastruktūra / Railway Infrastructure
[Symbol]	Esamas 1520 mm geležinkelis / Existing 1520 mm Railway
[Symbol]	Planuojamas 1520 mm geležinkelis / Planned 1520 mm Railway
[Symbol]	Planuojamas 1435 mm geležinkelis / Planned 1435 mm Railway
[Symbol]	Planuojamas 1435 mm geležinkelio įėjimas / Planned 1435 mm Railway Bypass
[Symbol]	Perspektyvinis traukiamasis kėlis autobusų stoties / pargai / pargai / Perspective alignment, track centre line will be clarified in the design stage
[Symbol]	Planuojamas 1435/1520 mm keltis / sąveikas / Planned 1435/1520 mm Crossing
[Symbol]	Planuojamas 1435 mm keltis / sąveikas / Planned 1435 mm Turnout
[Symbol]	Planuojamas pylimas / klasta / Planned Embankment/Cut
[Symbol]	Demonuojamas 1520 mm geležinkelis / Demolished 1520 mm Railway
[Symbol]	Geležinkelio platforma / Railway Platform
[Symbol]	Geležinkelio apsaugos zona / Railway Protection Zone
[Symbol]	Planuojamas geležinkelio viadukas / Planned Railway Viaduct
[Symbol]	Planuojamas geležinkelio tiltas / Planned Railway Bridge
[Symbol]	Planuojamas geležinkelio tunelis / Planned Railway Tunnel
[Symbol]	Planuojama pralaidė / Planned Culvert
[Symbol]	Planuojamas keltis / sąveikas / Planned Road Overpass
[Symbol]	Planuojamas automobilis / tunelis / Planned Road Tunnel
[Symbol]	Planuojama pėstinis / p s i j / per / ja / Planned Underground Pedestrian Crossing
[Symbol]	Planuojamas p s i j / viadukas / Planned Overground Pedestrian Crossing
[Symbol]	Planuojamas pragais / Planned Animal Tresspass
[Symbol]	Planuojamas per / jos / gvy. namai / Planned Overpass Wildlife Crossing
[Symbol]	Planuojamas atitarnis / sienutis / Planned Retaining Wall
[Symbol]	Geležinkelio sankasos pagrindo stiprinimas / Ground Improvement Works
[Symbol]	Esanti statiniai / Existing Structure
[Symbol]	Planuojama triukšmo slopinimo sienutis / Planned Noise Reduction Wall
[Symbol]	Esama / statoma triukšmo slopinimo sienutis / Existing / Under Construction Noise Reduction Wall
[Symbol]	Vandens kanalas / kurtis / b / sumpumas / Vandens kanalas / kurtis / b / perkeltas / Water channel to be shortened / Water channel to be relocated
[Symbol]	Vandens kanalo perk. /imo / pas / tyimas / Water channel relocation proposal
[Symbol]	Automobilis / keliai / Roads
[Symbol]	Valstybinis / reikšm. / magistralinis kelias / Country Road
[Symbol]	Valstybinis / reikšm. / svarbi kelias / Highway Road
[Symbol]	Valstybinis / reikšm. / rajoninis kelias / District Road
[Symbol]	Viešasis / reikšm. / kelias arba gatvė / su atskaita dangai / Asphalt Local Road or Street
[Symbol]	Žemės / plokštumos reikšmės / signalizacijos platformos / vietovės / Land plot / reservation area as System Equipment Location
[Symbol]	Maintenance Platform / Aptarnavimo platformos
[Symbol]	Viešasis / reikšm. / kelias arba gatvė / su žvyro dangai / Gravel Local Road or Street
[Symbol]	Planuojamas kelias arba gatvė / Planned Road or Street
[Symbol]	Planuojamas techninio aptarnavimo kelias / Planned Maintenance Roads category I
[Symbol]	Planuojamas techninio aptarnavimo kelias / Planned Maintenance Roads category II
[Symbol]	Planuojamas keltis / sąveikimas / Planned Road Closure

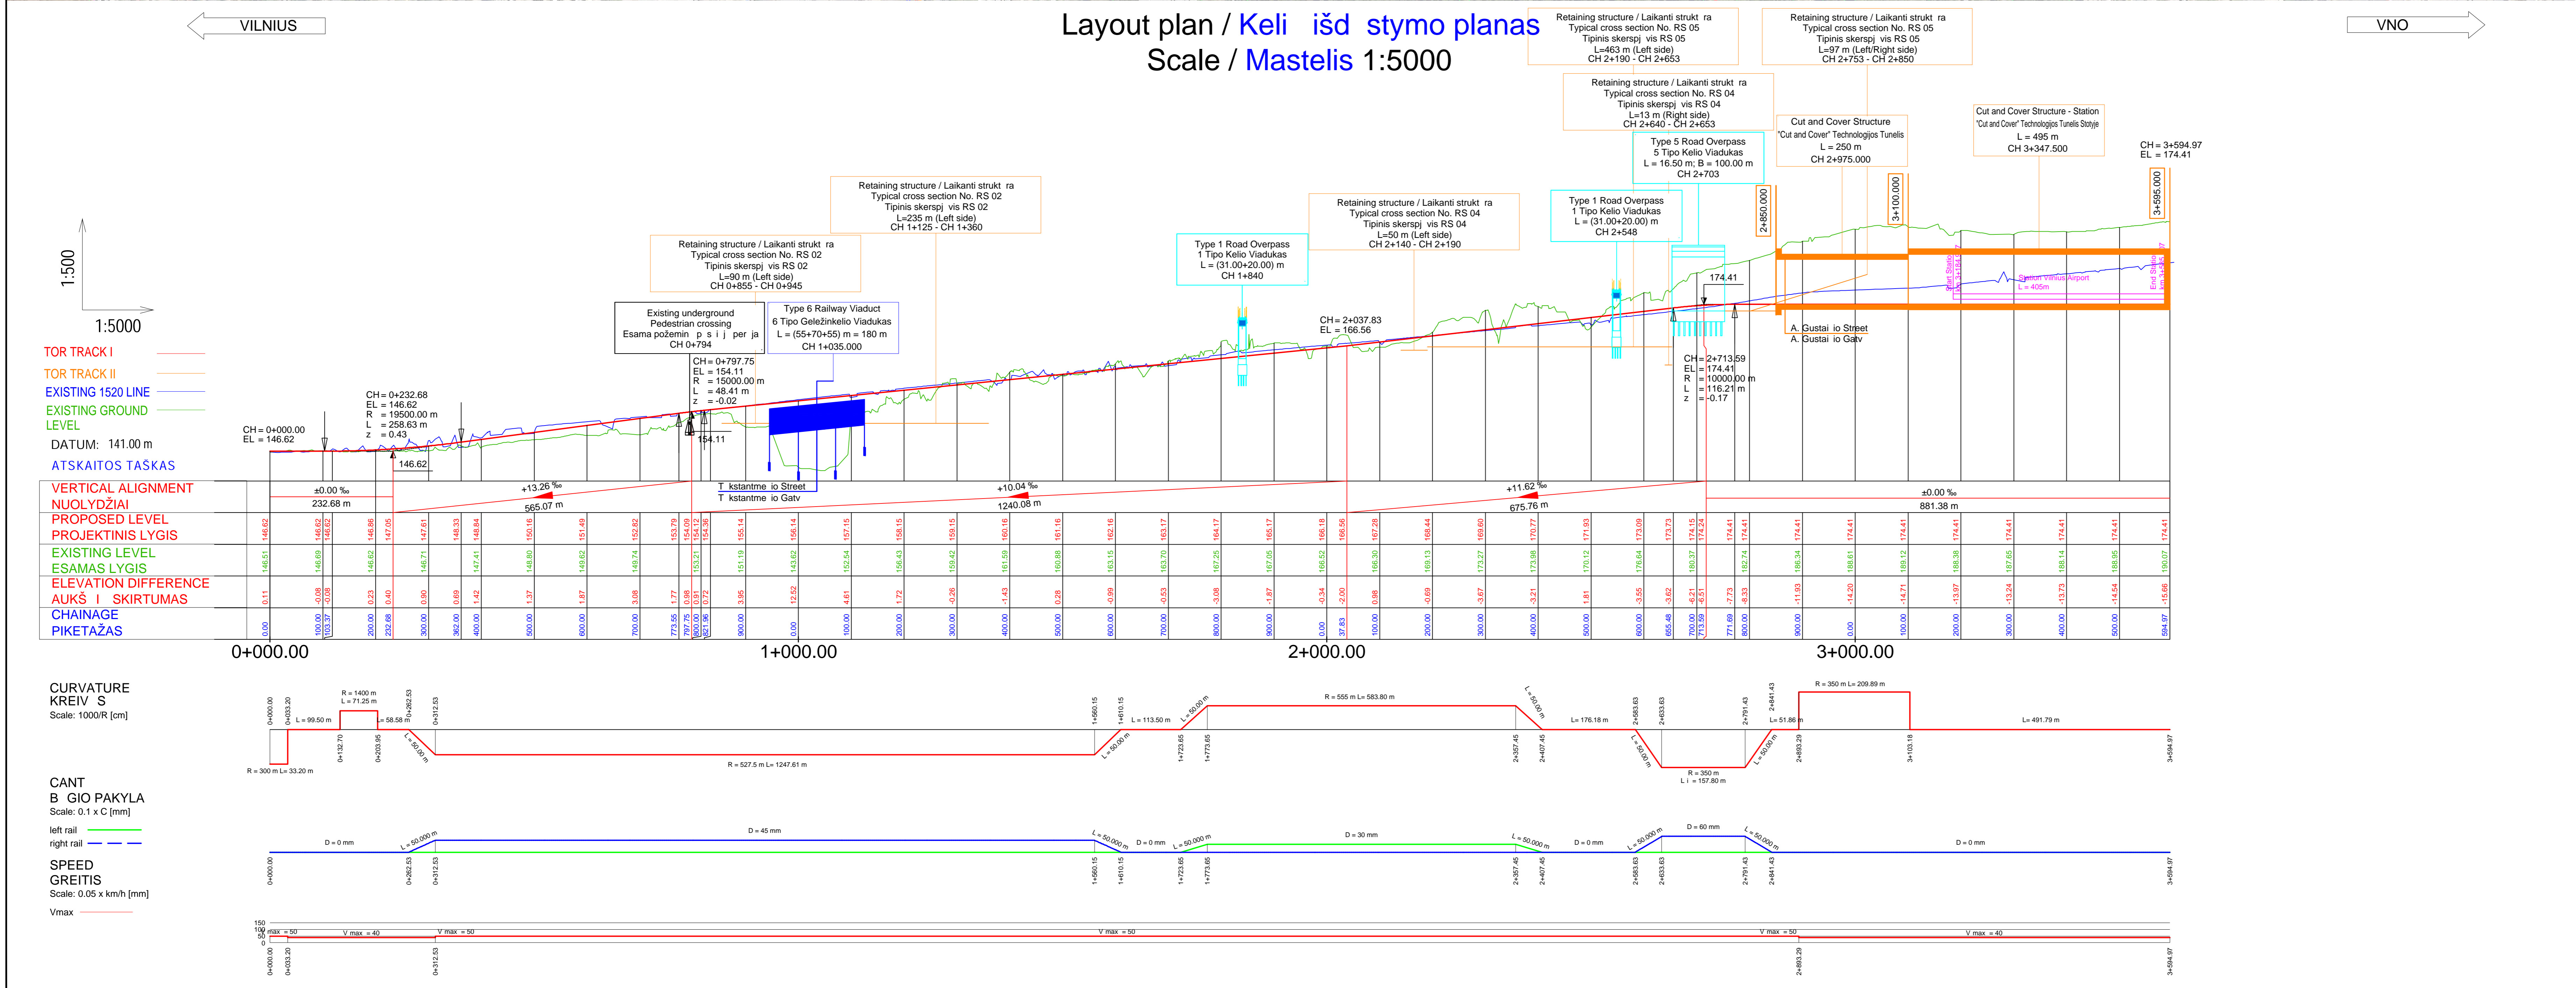

Longitudinal profile / Išilginis profilis
Horizontal scale / Horizontalus mastelis 1:5000 - Vertical scale / Vertikalus mastelis 1:500

PASTABA

Projekto „Rail Baltica“ geležinkelio linijos Kaunas-Vilnius susisiekimo komunikacijai inžinerinis ir infrastruktūros vystymo plano pateiktai susisiekimo komunikacijai sprendiniai (geležinkelio ir automobilio keli, pėsčiųjų keli, gatvės, apjungimai) keli ir gatvės plotai, planuojamos sankryžos, lygi sankryžos, tuneliai, tuneliniai perėjimai, viadukai, tuneliniai slėptiniai, traukimo slėptiniai ir aplinkosaugos priemonės, s-gvy. namai ir visa kiti sprendiniai, statiniai) yra preliminarūs ir gali būti keičiami ir geotechniniai tyrimai atskleidę. / For more information regarding special ground water level please see the Geotechnical Survey Report.

NOTE

The communication networks engineering infrastructure development plan for Rail Baltica railway line Kaunas-Vilnius provided solutions for transport communications (width of railway tracks and roads, width of connecting roads and streets, planned intersections at different levels, crossings, tunnel passages, overpasses, noise reduction measures, environmental measures for animals and all other structures of the solution) are preliminary and must be revised during the preparation of the technical (M&E) and the working (D&M) project without initiating the procedure for adjusting and/or changing of the special plan.

PASTABOS / NOTES

- Kiti statiniai ženklai pateikti br. žygnu Nr. 19263-00-STP-S-8-SS-02-001.
- Informacija apie grunto vandens lygį pateikta žygnu Nr. 19263-00-STP-S-8-SS-02-001.

For more information regarding special ground water level please see the Geotechnical Survey Report.

Projekto pavadinimas / Project title	PROJEKTAS „RAIL BALTICA“ GELEŽINKELIO LINIJOS KAUNAS-VILNIUS SUSISIEKIMO KOMUNIKACIJAI INŽINERINIS IR INFRASTRUKTŪROS VYSTYMO PLANAS / PROJECT „RAIL BALTICA“ RAILWAY LINE KAUNAS-VILNIUS COMMUNICATION NETWORKS ENGINEERING INFRASTRUCTURE DEVELOPMENT PLAN
Projekto pavadinimas / Project title	PLANUOJAMO ETAPAS / PLANNING PHASE TITLE
Projekto pavadinimas / Project title	SPRENDINIŲ KONKRETIZAVIMAS / CONCRETIZATION OF THE SOLUTIONS
Projekto pavadinimas / Project title	BR. ŽYGNAS / DRAWING TITLE
Projekto pavadinimas / Project title	SS VYD linijos Layout Plan and Vertical Alignment / SS VNO Jungtis, Geležinkelio kelio planas ir išilginis profilis
Projekto pavadinimas / Project title	19263-00-STP-S-8-SS-02-003