


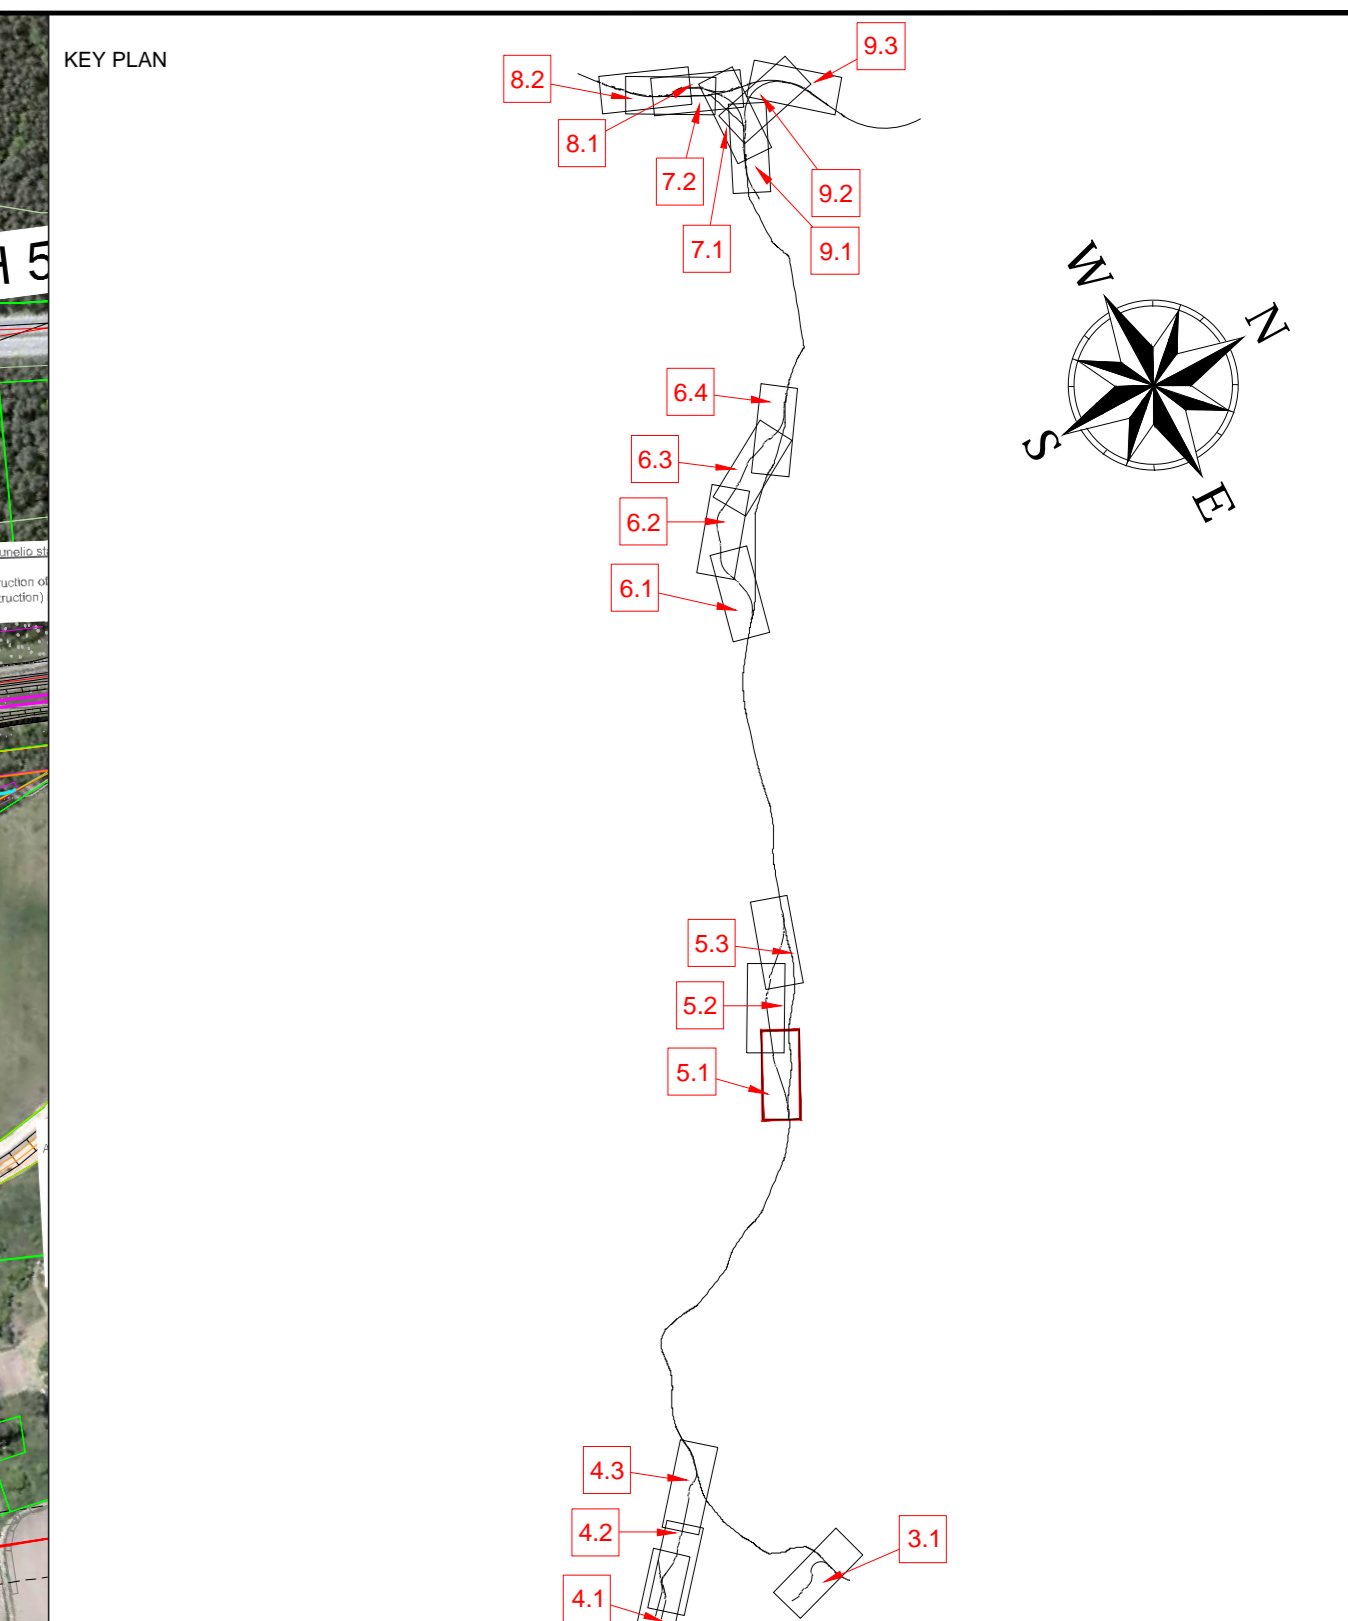


Layout plan / Keli išd stymo planas  
Scale / Mastelis 1:5000



**SUTARTINAI ŽENKLAI / LEGEND**

	Sovietų m. riba / Limit Of Municipality
	Stoties riba / Limit Of Station
	Miesto riba / Limit Of Town
	Intermodalinis terminas / Intermodal Terminal
	Kauno LEZ teritorija / Kaunas FEZ Territory
	Preliminarus naujo oro uosto statybos teritorija / Preliminary New Airport Construction Area
	Esamo V Register centre registruota žemė su sklypo riba / Limit Of Land Plot
	Planuojama žemė su sklypo riba / Limit Of Land Plot
	Žemė su sklypo planuojamo paimti visuomenės s pakeitimu, riba / Limit Of Land Plot Planned To Be Taken For Public Use
	Pastatas / Building
<b>Geležinkelio infrastruktūra / Railway Infrastructure</b>	
	Esamas 1520 mm geležinkelis / Existing 1520 mm Railway
	Planuojamas 1520 mm geležinkelis / Planned 1520 mm Railway
	Planuojamas 1435 mm geležinkelis / Planned 1435 mm Railway Bypass
	Planuojamas 1435 mm geležinkelio šalinys / Planned 1435 mm Railway Bypass
	Perspektyvinis traukinių kelių šalinys tikslinama traukinių projekto metu / Perspective alignment, track centre line will be clarified in the design stage
	Planuojamas 1435 mm kelių sankryža / Planned 1435 mm Crossing
	Planuojamas 1435 mm kelių šalinys / Planned 1435 mm Turnout
	Planuojamas pylimas/šlaitas / Planned Embankment/Cut
	Demonuojamas 1520 mm geležinkelis / Demolished 1520 mm Railway
<b>Geležinkelio platformos / Railway Platform</b>	
	Geležinkelio apsaugos zona / Railway Protection Zone
	Planuojamas geležinkelio viadukas / Planned Railway Viaduct
	Planuojamas geležinkelio tiltas / Planned Railway Bridge
	Planuojamas geležinkelio tunelis / Planned Railway Tunnel
	Planuojama pralaidė / Planned Culvert
	Planuojamas kelių viadukas / Planned Road Overpass
	Planuojamas automobilių tunelis / Planned Road Tunnel
	Planuojama pėsčiųjų perėja / Planned Pedestrian Crossing
	Planuojamas pėsčiųjų viadukas / Planned Overhead Pedestrian Crossing
	Planuojamos pragijos / Planned Animal Traps
	Planuojamos per jos gyv. namus / Planned Overpass Wildlife Crossing
	Planuojamos atšalinimo sienos / Planned Retaining Wall
	Geležinkelio sankryžos pagraipimo darbai / Ground Improvement Works
	Esama statinė / Existing Structure
	Planuojama triukšmo slopinimo siena / Planned Noise Reduction Wall
	Esama triukšmo slopinimo siena / Existing Noise Reduction Wall
	Vandens kanalas turi būti sutrumpintas / Vandens kanalas turi būti perkeltas / Water channel to be shortened / Water channel to be relocated
	Vandens kanalo perk.imo pasiūlymas / Water channel relocation proposal
<b>Automobilių keliai / Roads</b>	
	Valstybinis ar reikšmingas magistralinis kelias / Highway
	Valstybinis ar reikšmingas krašto kelias / Country Road

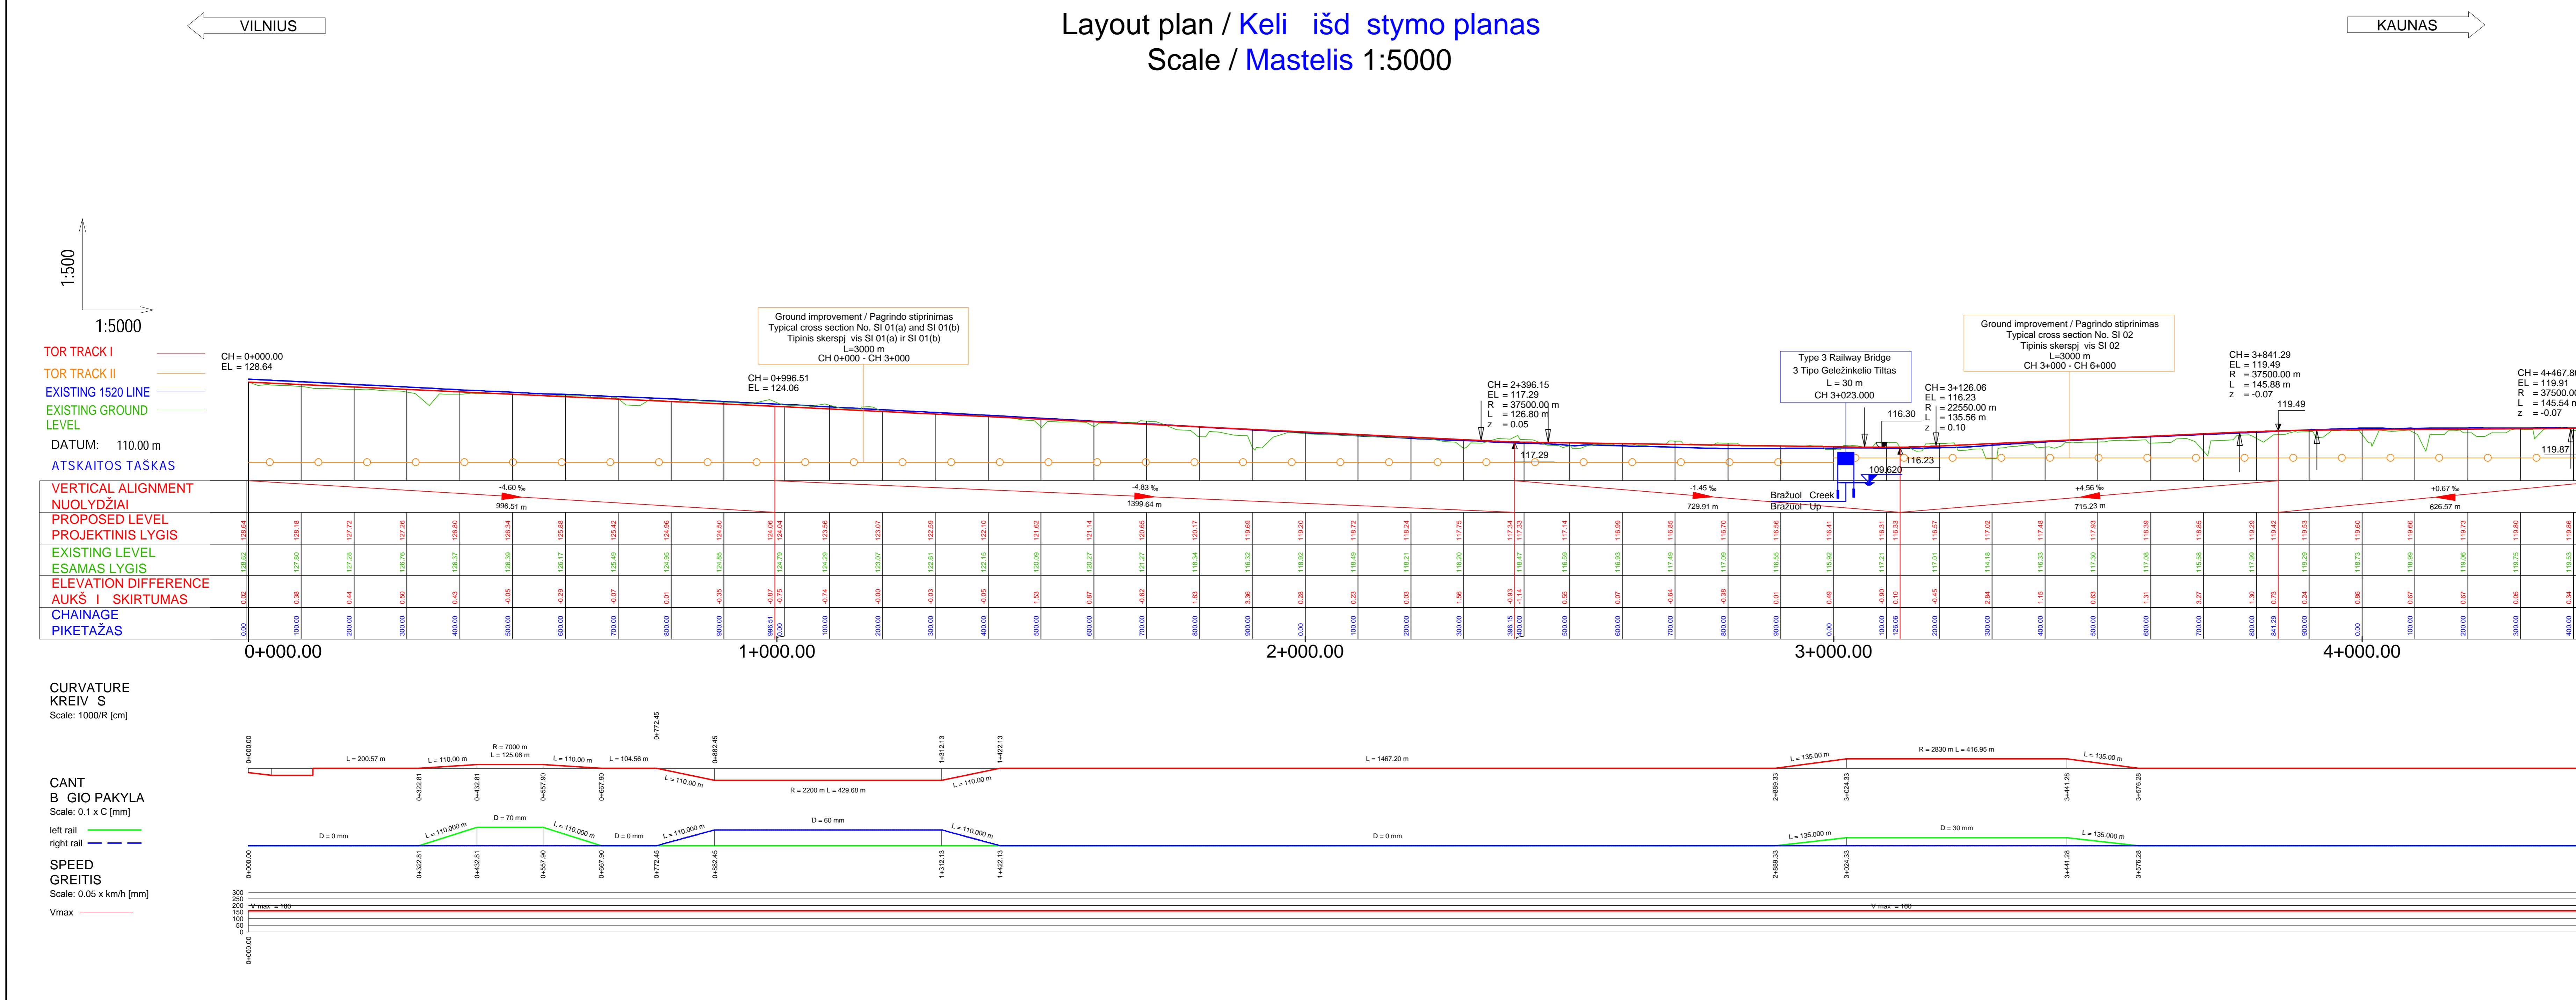

Longitudinal profile / Išilginis profilis  
Horizontal scale / Horizontalus mastelis 1:5000 - Vertical scale / Vertikalus mastelis 1:500

**PASTABA:**

- Kiti sutartiniai ženklai pateikti ir žinyje Nr. 19263-00-SP-S-B-SS-02-001.
- Kiti žymėjimai nurodinti šioje žinyje Nr. 19263-00-SP-S-B-SS-02-001.

For more information regarding ground water level please use the Geotechnical Survey Report.

**PASTABOS / NOTES:**

- Other legend symbols indicated in drawing No. 19263-00-SP-S-B-SS-02-001.
- Information regarding ground water level please use the Geotechnical Survey Report.

0	2022-07-28	19263-00-SP-S-B-SS-02-001	LAISVOS STATYBOS KERTIMO PRAEŽIŲS (JEI TAIKOMA) / REVISION STATUS, TITLE FOR CHANGE (IF APPLICABLE)
0	2022-07-28	19263-00-SP-S-B-SS-02-001	LAISVOS STATYBOS KERTIMO PRAEŽIŲS (JEI TAIKOMA) / REVISION STATUS, TITLE FOR CHANGE (IF APPLICABLE)
0	2022-07-28	19263-00-SP-S-B-SS-02-001	LAISVOS STATYBOS KERTIMO PRAEŽIŲS (JEI TAIKOMA) / REVISION STATUS, TITLE FOR CHANGE (IF APPLICABLE)

**PROJEKTO PAVAIKAVIMAS / PROJECT TITLE**

**Rail Baltica**

PROJEKTO „RAIL BALTICA“ GELEŽINKELIO LINIJOS KAUNAS – VILNIUS BYPASO PLANAVIMAS / ALTERNATYVOS S5 VIEŠOJO VILNIAUS – KAUNAS GELEŽINKELIO LINIJOS BYPASO PLANAVIMAS / ALTERNATIVES S5 VILNIAUS – KAUNAS RAILWAY LINE BYPASS – VILNIAUS – KAUNAS COMMUNICATION NETWORKS ENGINEERING INFRASTRUCTURE DEVELOPMENT PLAN

**PLANUOJAMO ETAPAS / PLANNING PHASE TITLE**

SPRENDINIŲ KONKRETIZAVIMAS / CONCRETIZATION OF THE SOLUTIONS

**BR. ŽINIO PAVAIKAVIMAS / DRAWING TITLE**

Alternatyvos S5 Viešojo Vileijos Bypass Layout Plan and Vertical Alignment / Alternatyvos S5 Viešojo Vileijos Bypass Geležinkelio kėlio planas ir išilginis profilis

**PROJEKTO ORGANIZATORIAUS / PROJECT ORGANIZATION**

LTG INFRA

**PROJEKTO VADOVAS / PROJECT LEADER**

19263-00-SP-S-B-SS-02-005

**LT / EN**

1 3