



Layout plan / Keli išd stymo planas
Scale / Mastelis 1:5000

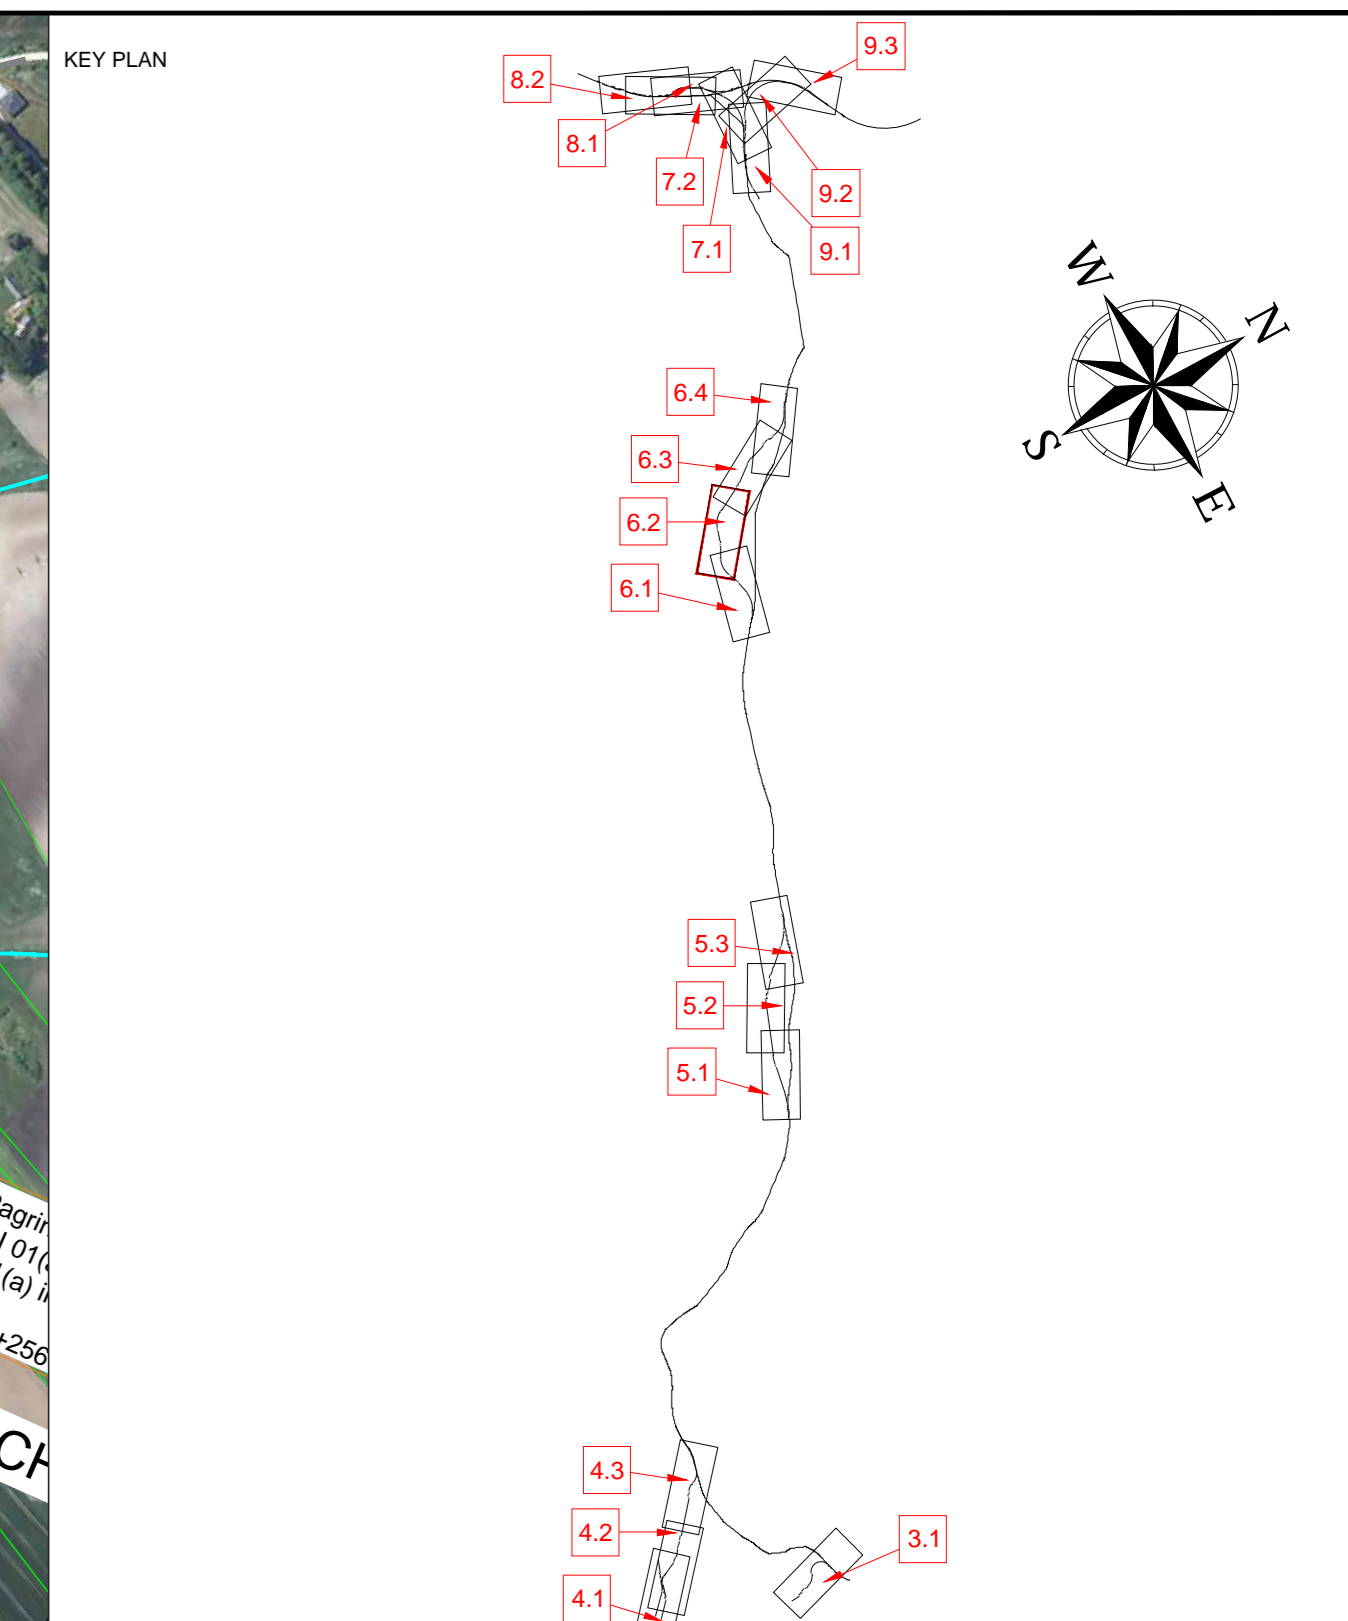

SUTARTINAI ŽENKLAI / LEGEND

—	Sovietų riba / Limit Of Municipality
—	Seni riba / Limit Of Eldership
—	Miesto riba / Limit Of Town
—	Intermodalinis terminas / Intermodal Terminal
—	Kauno LEZ teritorija / Kaunas FEZ Territory
—	Preliminarus naujo oro uosto statybos teritorija / Preliminary New Airport Construction Area
—	Esamo V. Rogeri centre registruota žemė su sklypu riba / Limit Of Land Plot
—	Planuojama žemė su sklypu riba / Limit Of Land Plot
—	Žemė su sklypu, planuojama gamti visuomenės poreikiams, riba / Limit Of Land Plot Planned To Be Taken For Public Use
—	Pastatas / Building
Geležinkelio infrastruktūra / Railway Infrastructure	
—	Esamas 1520 mm geležinkelis / Existing 1520 mm Railway
—	Planuojamas 1520 mm geležinkelis / Planned 1520 mm Railway
—	Planuojamas 1435 mm geležinkelis / Planned 1435 mm Railway
—	Planuojamas 1435 mm geležinkelio jungtis / Planned 1435 mm Railway Bypass
—	Perspektyvinis traukinių kėlimo bus stikimama traukinių projektinis / Perspective alignment, track centre line will be clarified in the design stage
—	Planuojamas 1435 mm kėlimo bus stikimama / Planned 1435 mm Crossing
—	Planuojamas 1435 mm kėlimo bus stikimama / Planned 1435 mm Turnout
—	Planuojamas pylimas/klasas / Planned Embankment/Cut
—	Demonuojamas 1520 mm geležinkelis / Demolished 1520 mm Railway
—	Geležinkelio platforma / Railway Platform
—	Geležinkelio apsaugos zona / Railway Protection Zone
—	Planuojamas geležinkelio viadukas / Planned Railway Viaduct
—	Planuojamas geležinkelio tiltas / Planned Railway Bridge
—	Planuojamas geležinkelio tunelis / Planned Railway Tunnel
—	Planuojama pralaidė / Planned Culvert
—	Planuojamas kėlimo viadukas / Planned Road Overpass
—	Planuojamas automobilio tunelis / Planned Road Tunnel
—	Planuojama pėštinė pėsčiųjų perėja / Planned Underground Pedestrian Crossing
—	Planuojamas pėsčiųjų viadukas / Planned Overground Pedestrian Crossing
—	Planuojamas pragonis / Planned Animal Tresspass
—	Planuojamas perjos gvy. namas / Planned Overpass Wildlife Crossing
—	Planuojamas atstaminis sienas / Planned Retaining Wall
—	Geležinkelio sankasos pagrindinis stiprinimas / Ground Improvement Works
—	Esami statiniai / Existing Structure
—	Planuojama triukšmo slopinimo sienas / Planned Noise Reduction Wall
—	Esama/statoma triukšmo slopinimo sienas / Existing/Under Construction Noise Reduction Wall
—	Vandens kanalas turi būti sutampintas / Vandens kanalas turi būti perkeltas / Water channel to be shortened / Water channel to be relocated
—	Vandens kanalo perkėlimo pasiūlymas / Water channel relocation proposal
Automobilio keliai / Roads	
—	Valybinis ir rekėmų magistralinis kelias / Highway
—	Valybinis ir rekėmų s krašto kelias / Country Road
—	Valybinis ir rekėmų rajoninis kelias / District Road
—	Viešasis ir rekėmų kelias arba gatvė su atskaito danga / Asphalt Local Road or Street
—	Žemės plotas rezervuojamas infrastruktūros vystymui / Land plot reservation area / System Equipment Locations
—	Maitinimo platformos / Power Platforms
—	Viešasis ir rekėmų kelias arba gatvė su žvyro danga / Gravel Local Road or Street
—	Planuojamas kelias arba gatvė / Planned Road or Street
—	Planuojamas techninio aptarnavimo kelias kat / Planned Maintenance Roads category I
—	Planuojamas techninio aptarnavimo kelias kat II / Planned Maintenance Roads category II
—	Planuojamas kelio uždarymas / Planned Road Closure

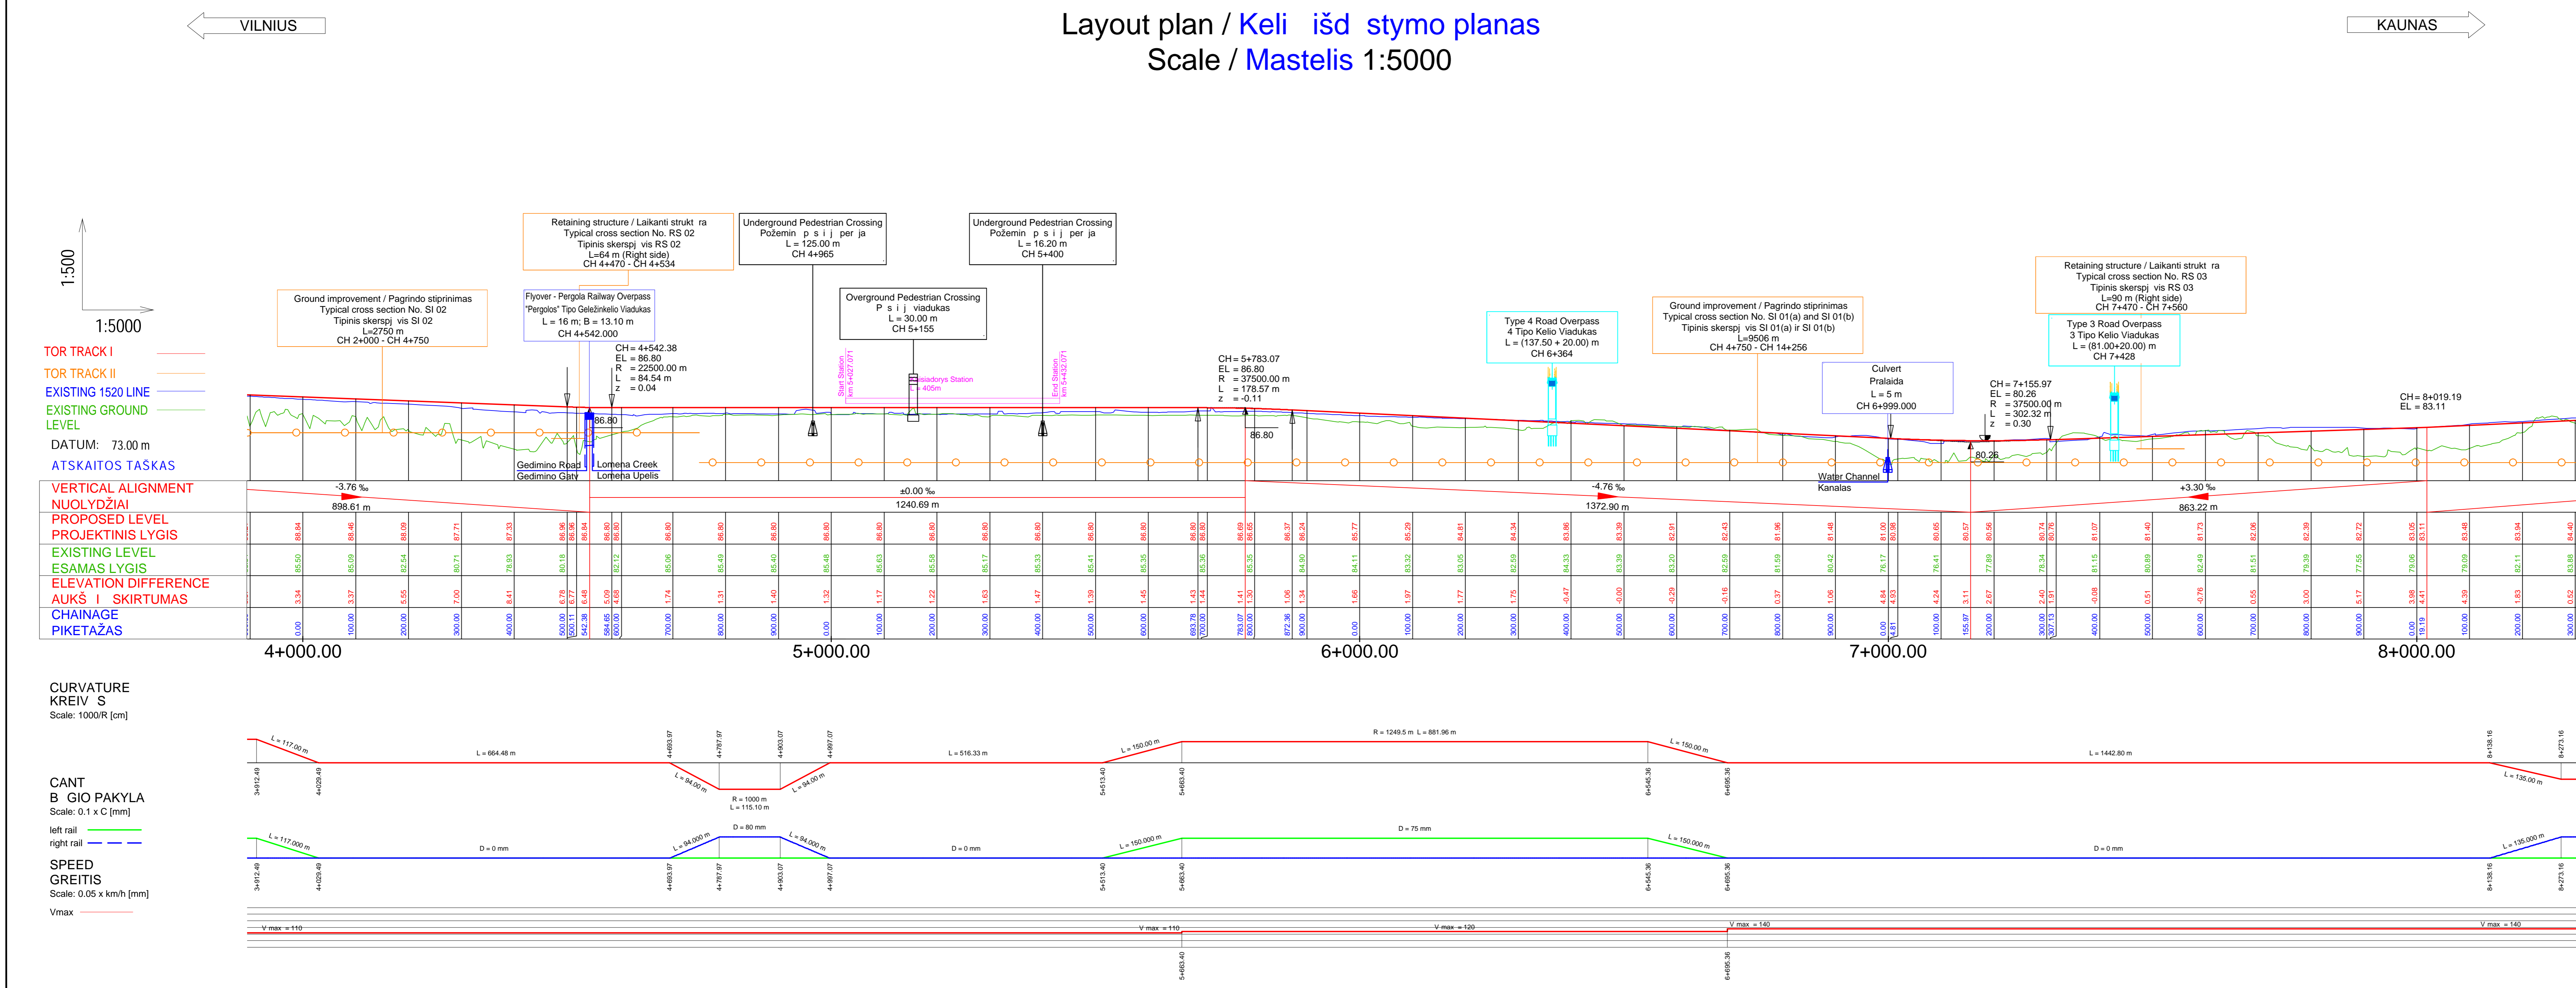

Longitudinal profile / Išilginis profilis
Horizontal scale / Horizontalus mastelis 1:5000 - Vertical scale / Vertikalus mastelis 1:500

PASTABA

Projekto „Rail Baltica“ geležinkelio linijos Kaunas-Vilnius susisiekimo komunikacijai inžinerinis ir infrastruktūros vystymo plano patikrinimo simbolis nurodo sprendinių (geležinkelio ir automobilių kelių) planus, kuriuose nurodoma kelių ir gatvių plotai, planuojamos sankasos, tiltai, tuneliai, perėjimai, viadukai, triukšmo slopinimo sienos ir apšvietimo priemonės, sgv. namai ir visi kiti sprendiniai, statiniai ir priemonės, su kuriomis susiję techniniai bei darbotvarkės rengimo metu einantys įgyvendinimo planavimo korpusavimo ir kitais projekto duomenimis.

NOTE

The Communication network engineering infrastructure development plan for Rail Baltica railway line Kaunas-Vilnius provides solutions for transport communications (width of railway tracks and roads, width of connecting roads and streets, planned intersections at different levels, crossings, tunnel passages, overpasses, noise reduction measures, environmental measures for animals and all other structures of the solution) and preliminary and must be revised during the preparation of the technical (Master) and the working (Detail) project without initiating the procedure for adjusting and/or changing of the special plan.

PASTABOS / NOTES

- Kiti simboliai nurodo patikrinimo ir žymėjimo Nr. 19263-00-SP-S-B-SS-02-001.
- Kiti legendos simboliai nurodo patikrinimo ir žymėjimo Nr. 19263-00-SP-S-B-SS-02-001.

Informacija apie geografinę vairovę pateikiama inžineriniame ir geografiniame tyrimo ataskaitoje. / For more information regarding ground water level please use the Geotechnical Survey Report.

0	2022-07-28	19263-00-SP-S-B-SS-02-001	LAIDOS STATUSAS, KEITIMO PRIEŽASTIS (JEI TAIKOMA) / REVISION STATUS, TITLE FOR CHANGE (IF APPLICABLE)
1	2022-07-28	19263-00-SP-S-B-SS-02-001	LAIDOS STATUSAS, KEITIMO PRIEŽASTIS (JEI TAIKOMA) / REVISION STATUS, TITLE FOR CHANGE (IF APPLICABLE)
