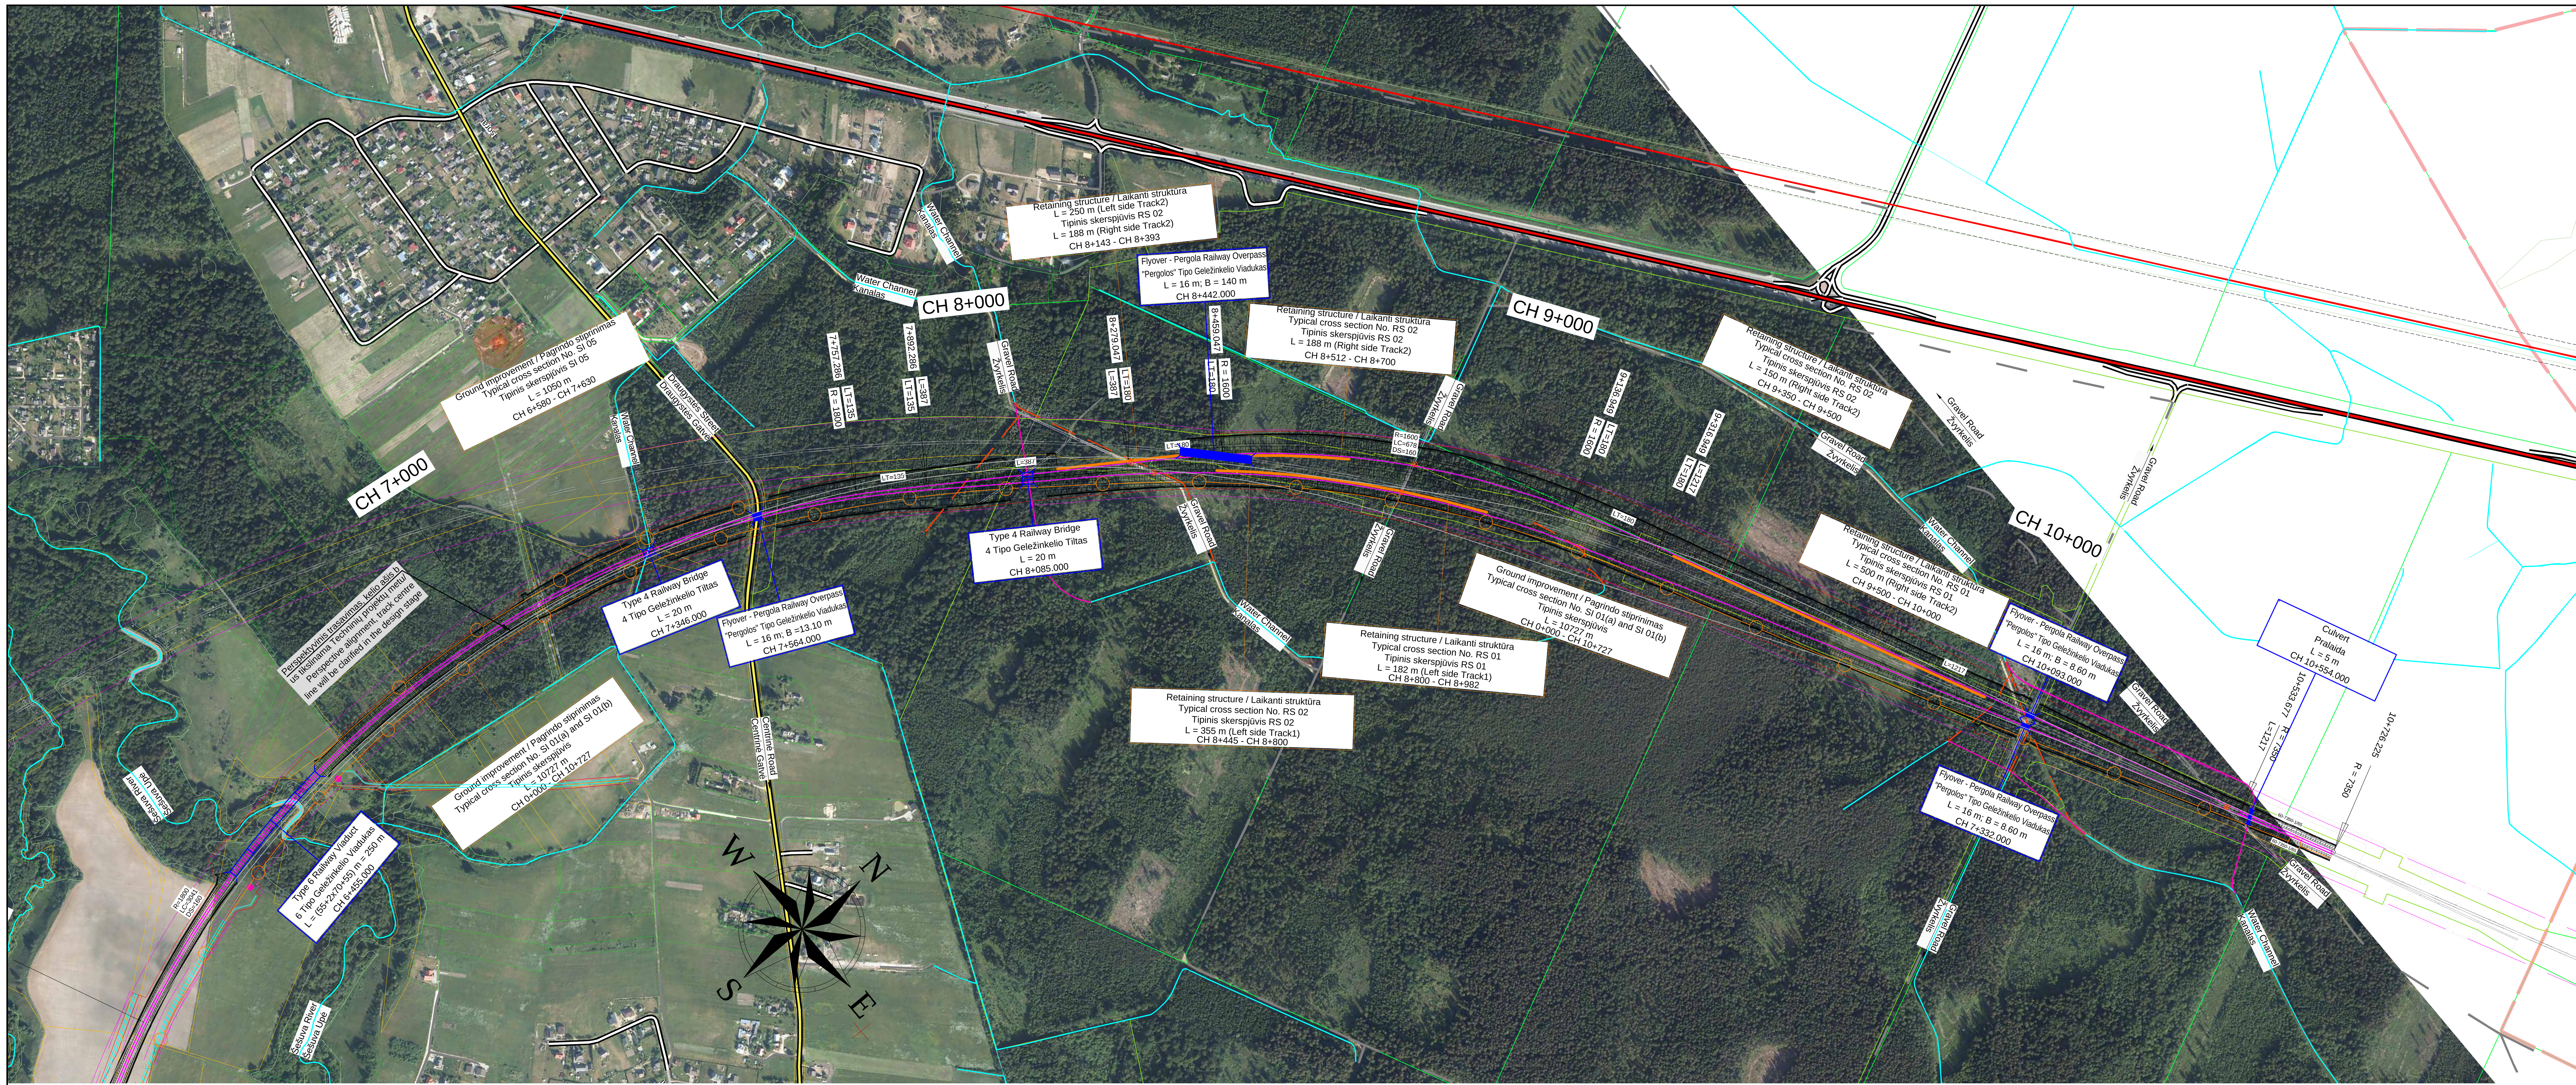

Layout plan / Kelių išdėstymo planas
Scale / Mastelis 1:5000

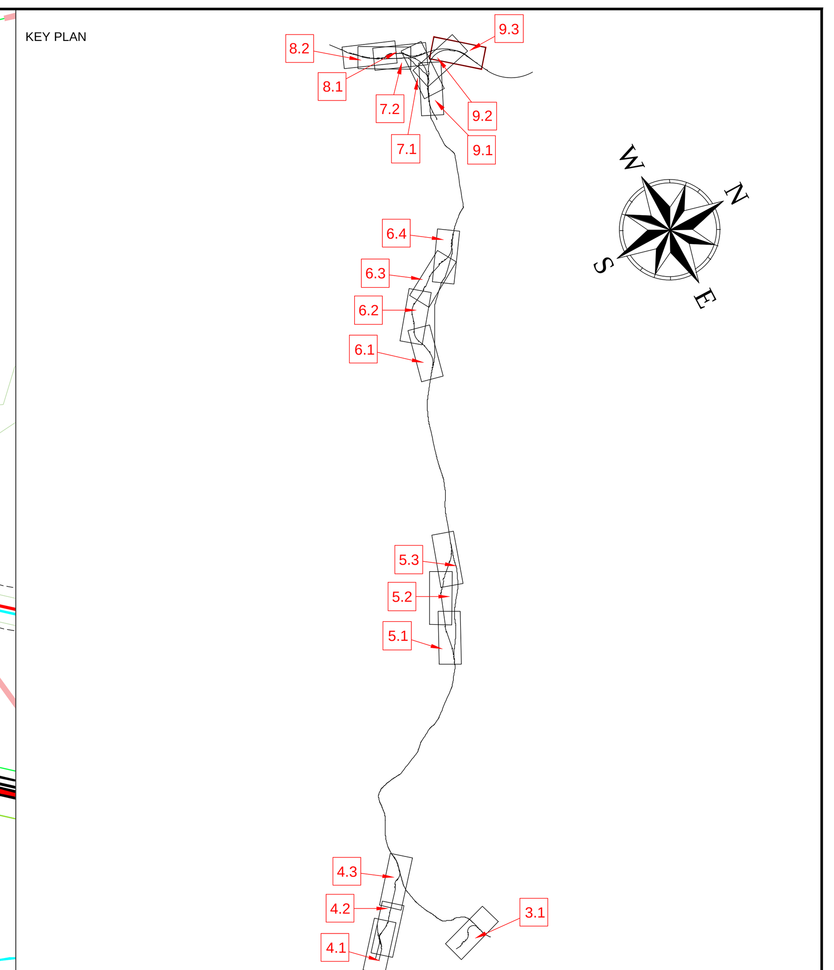

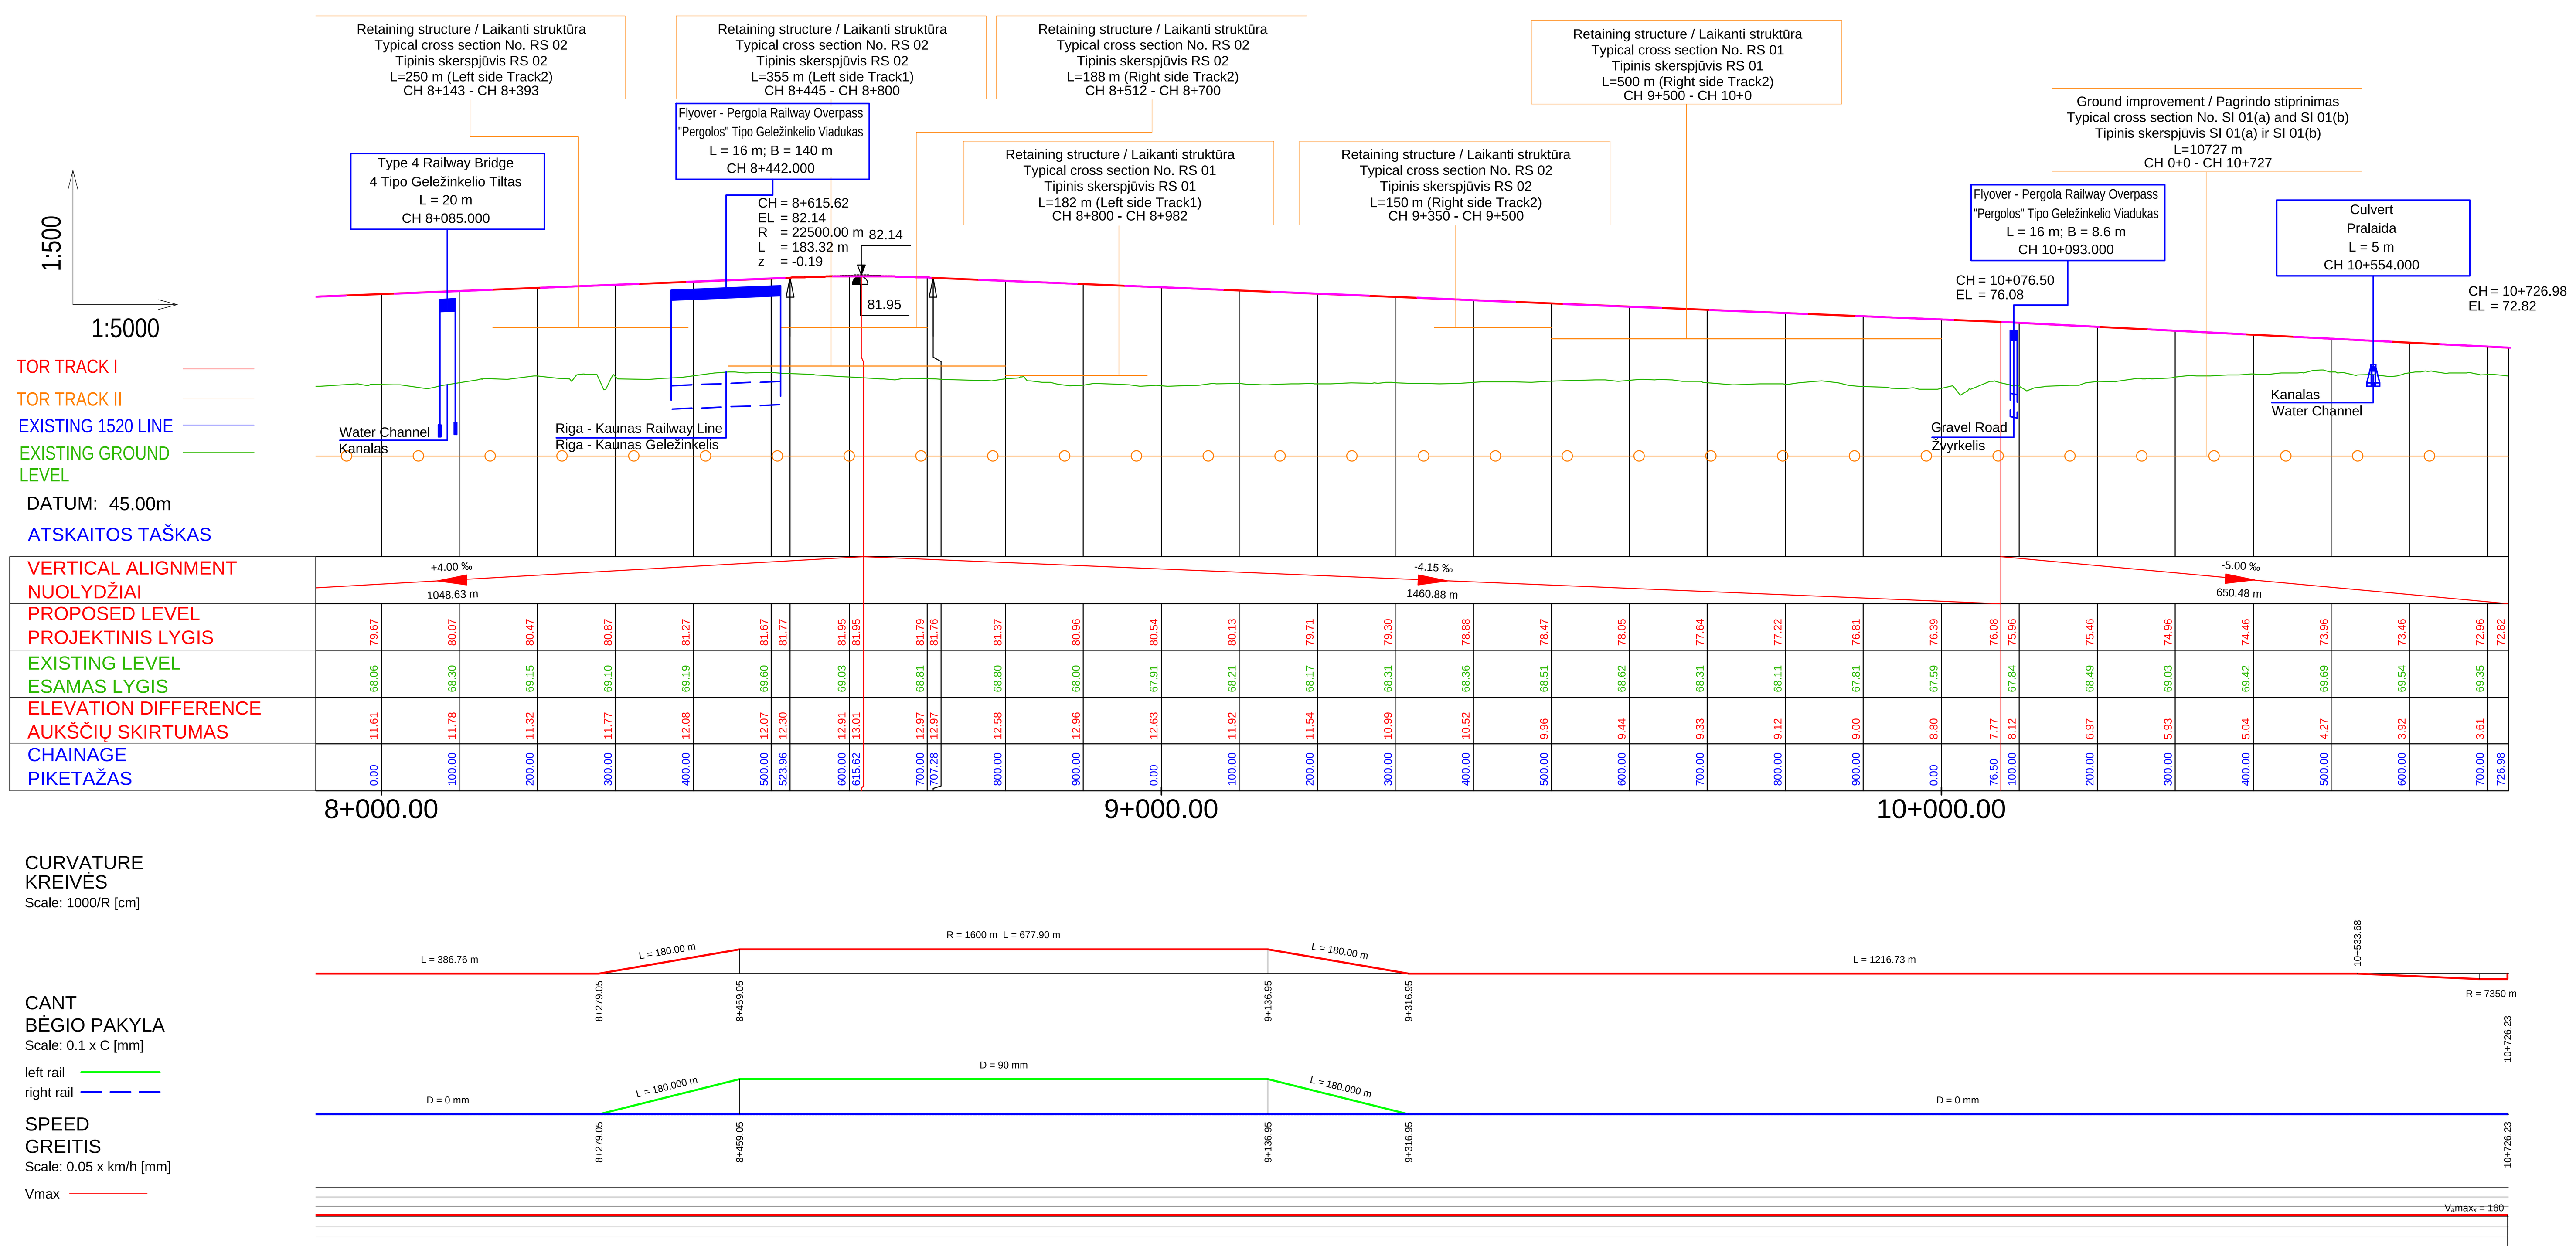

CHAINAGE / PIKETAŽAS	PROPOSED LEVEL / PROJEKTINIS LYGIS	EXISTING LEVEL / ESAMAS LYGIS	ELEVATION DIFFERENCE / AUKŠČIŲ SKIRTUMAS
0.00 (8+000.00)	79.67	68.06	11.61
100.00	80.07	68.30	11.78
200.00	80.47	69.15	11.32
300.00	80.87	69.10	11.77
400.00	81.27	69.19	12.08
500.00	81.67	69.60	12.07
523.96	81.77		12.30
600.00	81.95	69.03	12.91
615.62	81.95		13.01
700.00	81.79	68.81	12.97
707.28	81.76		12.97
800.00	81.37	68.80	12.58
900.00	80.96	68.00	12.96
0.00 (9+000.00)	80.54	67.91	12.63
100.00	80.13	68.21	11.92
200.00	79.71	68.17	11.54
300.00	79.30	68.31	10.99
400.00	78.88	68.36	10.52
500.00	78.47	68.51	9.96
600.00	78.05	68.62	9.44
700.00	77.64	68.31	9.33
800.00	77.22	68.11	9.12
900.00	76.81	67.81	9.00
0.00 (10+000.00)	76.39	67.59	8.80
76.50	76.08		7.77
100.00	75.96	67.84	8.12
200.00	75.46	68.49	6.97
300.00	74.96	69.03	5.93
400.00	74.46	69.42	5.04
500.00	73.96	69.69	4.27
600.00	73.46	69.54	3.92
700.00	72.96	69.35	3.61
726.98	72.82		

Longitudinal profile / Išilginis profilis
Horizontal scale / Horizontalus mastelis 1:5000 - Vertical scale / Vertikalus mastelis 1:500

SUTARTINIAI ŽENKLAI / LEGEND

Savivaldybės riba / Limit Of Municipality	
Seniūnijos riba / Limit Of Eldership	
Miesto riba / Limit Of Town	
Intermodalinis terminalas / Intermodal Terminal	
Kauno LEZ teritorija / Kaunas FEZ Territory	
Preliminari naujo oro uosto statybos teritorija / Preliminary New Airport Construction Area	
Esamo VĮ Registrų centre įregistruoto žemės sklypo riba / Limit Of Land Plot	
Planuojama žemės sklypo riba / Limit Of Land Plot	
Žemės sklypo, planuojamo paimti visuomenės poreikiams, riba / Limit Of Land Plot Planned To Be Taken For Public Use	
Pastatas / Building	
Geležinkelių infrastruktūra / Railway Infrastructure	
Esamas 1520 mm geležinkelis / Existing 1520 mm Railway	
Planuojamas 1520 mm geležinkelis / Planned 1520 mm Railway	
Planuojamas 1435 mm geležinkelis / Planned 1435 mm Railway Mainline	
Planuojama 1435 mm geležinkelio jungtis / Planned 1435 mm Railway Bypass	
Perspektyvinis trasavimas, kelio ašis bus tikslinama Techninių projektų metu/ Perspective alignment, track centre line will be clarified in the design stage	
Planuojama 1435/1520 mm kelių sankirta / Planned 1435/1520 mm Crossing	
Planuojamas 1435 mm kelio iešmas / Planned 1435 mm Turnout	
Planuojamas pylimas/iškasa / Planned Embankment/Cut	
Demontuojamas 1520 mm geležinkelis / Demolished 1520 mm Railway	
Geležinkelio platforma / Railway Platform	
Geležinkelio apsaugos zona / Railway Protection Zone	
Planuojamas geležinkelio viadukas / Planned Railway Viaduct	
Planuojamas geležinkelio tiltas / Planned Railway Bridge	
Planuojamas geležinkelio tunelis / Planned Railway Tunnel	
Planuojama pralaida / Planned Culvert	
Planuojamas kelio viadukas/ Planned Road Overpass	
Planuojamas automobilių tunelis/ Planned Road Tunnel	
Planuojama požeminė pėsčiųjų perėja / Planned Underground Pedestrian Crossing	
Planuojamas pėsčiųjų viadukas / Planned Overground Pedestrian Crossing	
Planuojamos praginos / Planned Animal Trespass	
Planuojamos perėjos gyvūnams / Planned Overpass Wildlife Crossing	
Planuojamos atraminės sienutės / Planned Retaining Wall	
Geležinkelio sankasos pagrindo stiprinimas / Ground Improvement Works	
Esami statiniai / Existing Structure	
Planuojama triukšmo slopinimo sienutė / Planned Noise Reduction Wall	
Esama/statoma triukšmo slopinimo sienutė / Existing/Under Construction Noise Reduction Wall	
Vandens kanalas turi būti sutrumpintas / Vandens kanalas turi būti perkeltas Water channel to be shortened / Water channel to be relocated	
Vandens kanalo perkėlimo pasiūlymas / Water channel relocation proposal	
Automobilių keliai / Roads	
Valstybinės reikšmės magistralinis kelias / Highway	
Valstybinės reikšmės krašto kelias / Country Road	
Valstybinės reikšmės rajoninis kelias / District Road	
Vietinės reikšmės kelias arba gatvė su asfalto danga / Asphalt Local Road or Street	
Žemės ploto rezervavimas signalizacijos platformų vietose / Land plot reservation area at System Equipment Locations	
Maintenance Platforms/Aptarnavimo platformos	
Vietinės reikšmės kelias arba gatvė su žvyro danga / Gravel Local Road or Street	
Planuojamas kelias arba gatvė / Planned Road or Street	
Planuojami techninio aptarnavimo keliai Kat I / Planned Maintenance Roads category I	
Planuojami techninio aptarnavimo keliai Kat II / Planned Maintenance Roads category II	
Planuojamas kelio uždarymas / Planned Road Closure	

PASTABA:

Projekto „Rail Baltica" geležinkelio linijos Kaunas-Vilnius susisiekimo komunikacijų inžinerinės infrastruktūros vystymo plane pateikti susisiekimo komunikacijų sprendiniai (geležinkelių ir automobilių kelių plotis, apjungiamųjų kelių ir gatvių plotis, planuojamos skirtingų lygių sankryžos, sankirtos, tuneliniai pravažiavimai, viadukai, triukšmo slopinimo priemonės, aplinkosauginės priemonės gyvūnams ir visi kiti sprendinių statiniai) yra preliminarūs ir turi būti tikslinami techninio bei darbo projekto rengimo metu neinicijuojant specialiojo plano koregavimo ir/ar keitimo procedūros.

NOTE :

The Communication networks engineering infrastructure development plan for Rail Baltica railway line Kaunas-Vilnius presented solutions for transport communications (width of railway tracks and roads, width of connecting roads and streets, planned intersections at different levels, crossings, tunnel passages, overpasses, noise reduction measures, environmental measures for animals and all other structures of the solutions) are preliminary and must be revised during the preparation of the technical (Master) and the working (Detail) project without initiating the procedure for adjusting and/or changing of the special plan.

PASTABOS / NOTES:

1. Kiti sutartiniai ženklai pateikti brėžinyje Nr. 19263-00-STP-S-B-S5-02-001.
   Other legend symbols indicated in drawing No. 19263-00-STP-S-B-S5-02-001.
2. Informacija apie gruntinio vandens lygį pateikta Žvalgybinių inžinerinių geologinių ir geotechninių tyrimų ataskaitoje./
   For more information regarding ground water level please see the Geotechnial Survey Report.

LAIDA / REVISION	IŠLEIDIMO DATA / ISSUE DATE	LAIDOS STATUSAS. KEITIMO PRIEŽASTIS (JEI TAIKOMA) / REVISION STATUS. TITLE FOR CHANGE (IF APPLICABLE)
0	2022-07-29	

SWECO

KVAL. PATV. DOK. NR. / QUALIFICATION NO.		
	Viceprezidentas	E. KUNEVIČIUS
	TPV / TPM asist.	D. MAZĖTIS
12415, 12979	PDV / DPM	V. BELICKAS
18787, 0060	PDV / DPM	J. TAMKIENĖ
10516	PDV / DPM	G. UMBRASAITĖ
25000	PDV / DPM	S. VALEIKA
40206	Inž. / Eng.	J. PETRYLA
	Inž. / Eng.	A. STANIENĖ
	Inž. / Eng.	A. SKRIDAILIENĖ

DB

KVAL. PATV. DOK. NR. / QUALIFICATION NO		
14603, 15179	PDV / DPM	S. DAŠKEVIČ
	Inž. / Eng.	M. SEIFERT
	Inž. / Eng.	C. NIENHAUS
	Inž. / Eng.	S. GALATANU

VILNIAUS PLANAS

KVAL. PATV. DOK. NR. / QUALIFICATION NO		
A279	TPV / TPM	L. SINKEVIČIUS
A1282	Arch. / Arch.	N. SICIŪNAS
	Geog. / Geog.	V. BUJAUSKIENĖ

LT / EN

PLANAVIMO ORGANIZATORIUS: LIETUVOS RESPUBLIKOS SUSISIEKIMO MINISTERIJA

PASLAUGŲ PIRKĖJAS: LTG INFRA

PROJEKTO PAVADINIMAS / PROJECT TITLE

Rail Baltica

PROJEKTO „RAIL BALTICA" GELEŽINKELIO LINIJOS KAUNAS – VILNIUS SUSISIEKIMO KOMUNIKACIJŲ INŽINERINĖS INFRASTRUKTŪROS VYSTYMO PLANAS / PROJECT "RAIL BALTICA" RAILWAY LINE KAUNAS - VILNIUS COMMUNICATION NETWORKS ENGINEERING INFRASTRUCTURE DEVELOPMENT PLAN

PLANAVIMO ETAPO PAVADINIMAS / PLANNING PHASE TITLE

SPRENDINIŲ KONKRETIZAVIMAS / CONCRETISATION OF THE SOLUTIONS

BRĖŽINIO PAVADINIMAS / DRAWING TITLE

S5 Riga link Layout Plan and Vertical Alignment / S5 Rygos jungtis. Geležinkelio kelio planas ir išilginis profilis

LAIDA / REVISION: 0

DOKUMENTO ŽYMUO / DOCUMENT MARK: 19263-00-STP-S-B-S5-02-009

LAPAS / PAGE: 3 LAPŲ / SHEETS: 3

A0 841 x 1189 mm