



Layout plan / Keli išd stymo planas
Scale / Mastelis 1:5000

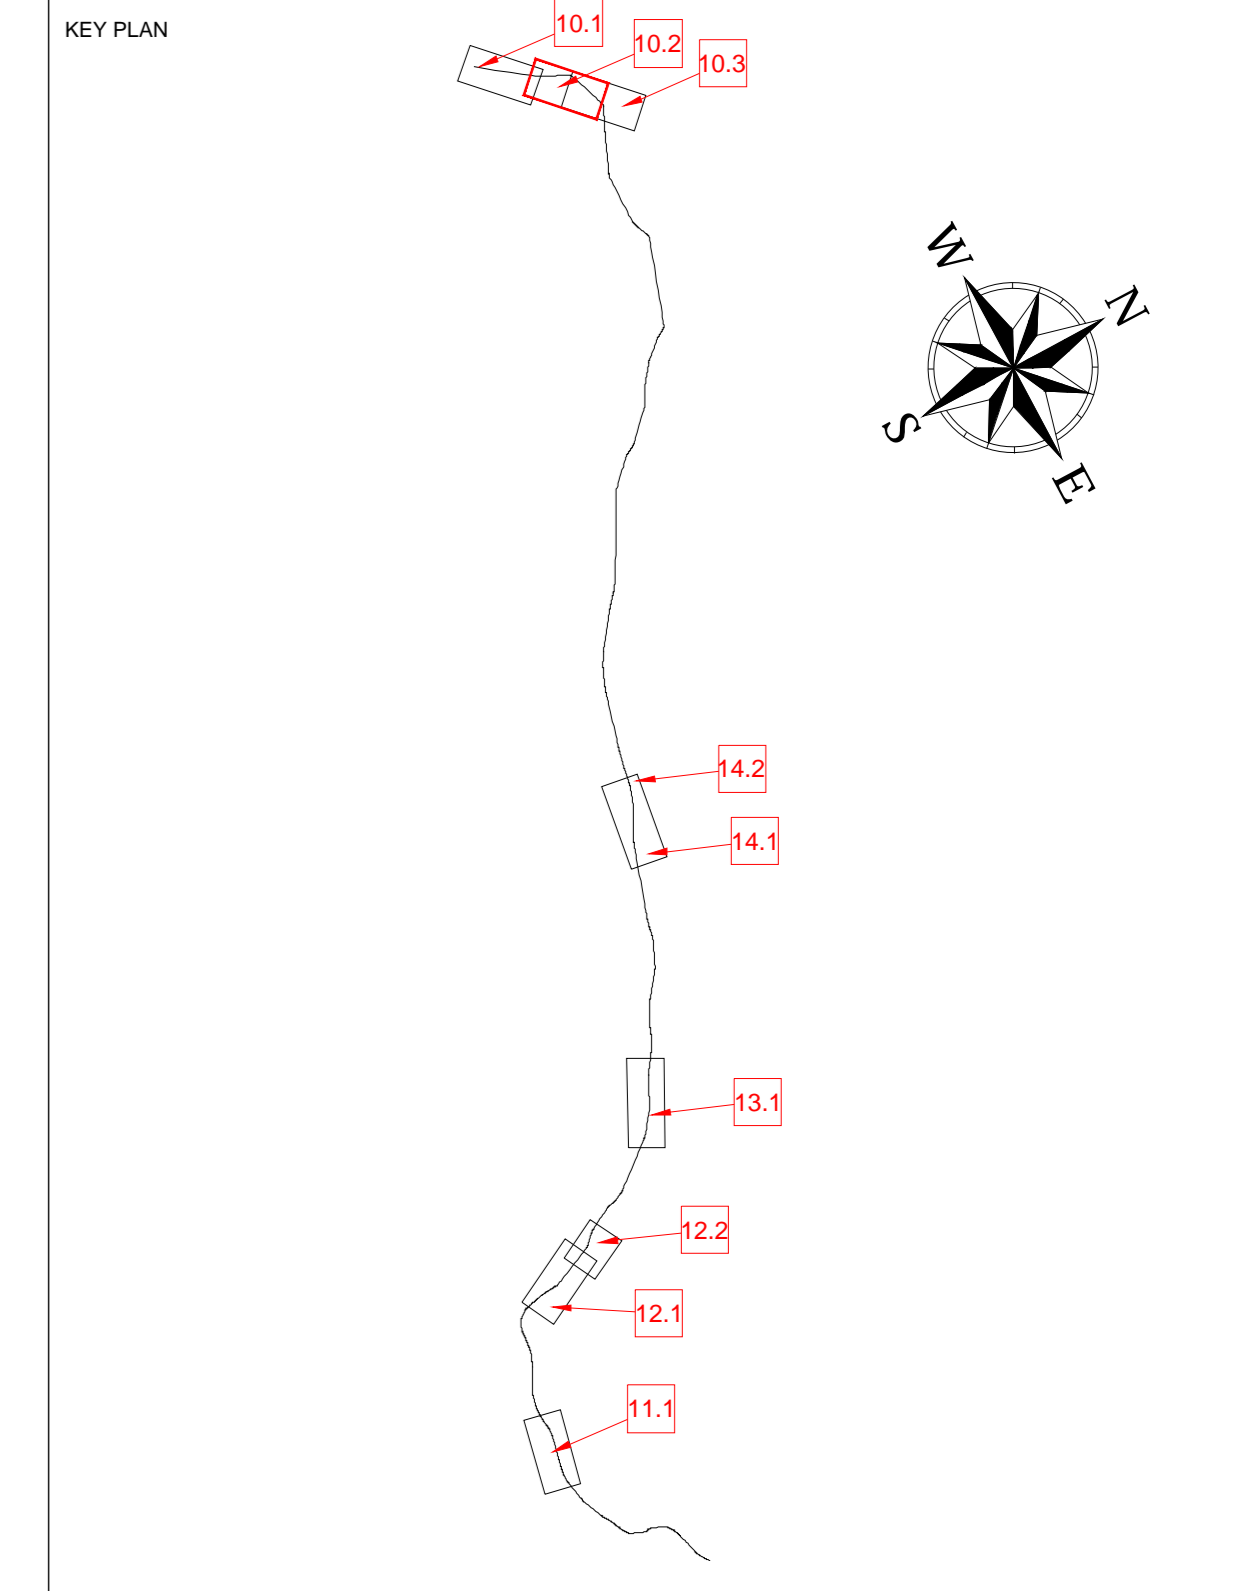

SUTARTINAI ŽENKLAI / LEGEND

	Savinaldė, s riba / Limit Of Municipality
	Seni ribos riba / Limit Of Eldership
	Miesto riba / Limit Of Town
	Intermodalinis terminalas / Intermodal Terminal
	Kauno LEZ teritorija / Kaunas FEZ Territory
	Preliminari naujo oro uosto statybos teritorija / Preliminary New Airport Construction Area
	Esamo V. Reģistr. centre registruoto žemės sklypo riba / Limit Of Land Plot
	Planuojama žemės sklypo riba / Limit Of Land Plot
	Žemės sklypo planuojamos paimti visuomenės, pabrėžiamos, riba / Limit Of Land Plot Planned To Be Taken For Public Use
	Pastatas / Building
	Gėlininkėlių infrastruktūra / Railway Infrastructure
	Esamas 1520 mm geležinkelio / Existing 1520 mm Railway
	Planuojamas 1520 mm geležinkelio / Planned 1520 mm Railway
	Planuojamas 1435 mm geležinkelio / Planned 1435 mm Railway
	Planuojamas 1435 mm geležinkelio jungtis / Planned 1435 mm Railway Bypass
	Perspektyvinis traukimas, kelio šakos tikslinama "to there" projektui / Perspective alignment, track centre line will be clarified in the design stage
	Planuojamas 1435/1520 mm keli sankirta / Planned 1435/1520 mm Crossing
	Planuojamas keleto kelio sankirta / Planned 1435 mm Turnout
	Planuojamas pylimas / Planned Embankment
	Demontuojamas 1520 mm geležinkelio / Demolished 1520 mm Railway
	Geležinkelio platforma / Railway Platform
	Geležinkelio apsaugos zona / Railway Protection Zone
	Planuojamas geležinkelio viadukas / Planned Railway Viaduct
	Planuojamas geležinkelio tiltas / Planned Railway Bridge
	Planuojamas geležinkelio tunelis / Planned Railway Tunnel
	Planuojama pralaidė / Planned Culvert
	Planuojamas keleto viadukas / Planned Road Overpass
	Planuojamas automobilio tunelis / Planned Road Tunnel
	Planuojama pėžemė p s i j per j / Planned Underground Pedestrian Crossing
	Planuojama p s i j viadukas / Planned Overground Pedestrian Crossing
	Planuojamas pragonis / Planned Animal Trespass
	Planuojamos per jos gvy. namus / Planned Overpass Wildlife Crossing
	Planuojamas atšalinis sienelis / Planned Retaining Wall
	Geležinkelio sankaos pagrindo stiprinimas / Ground Improvement Works
	Esami statiniai / Existing Structure
	Planuojama triukšmo slopinimo sienelis / Planned Noise Reduction Wall
	Esama/stationa triukšmo slopinimo sienelis / Existing/Under Construction Noise Reduction Wall
	Vandens kanalas turi b išsuptinamas / Vandens kanalas turi b išperkeltas / Water channel to be shortened / Water channel to be relocated
	Vandens kanalo perk. limo pae. lymas / Water channel relocation proposal
	Automobilio keliai / Roads
	Valstybinis reikšmės magistralinis kelias / Highway
	Valstybinis reikšmės kaimo kelias / Country Road
	Valstybinis reikšmės rajoninis kelias / District Road
	Vietinis reikšmės kelias arba gatvė su asfaltu dangalu / Asphalt Local Road or Street
	Vietinis reikšmės kelias arba gatvė su žvyru dangalu / Gravel Local Road or Street
	Planuojamas kelias arba gatvė / Planned Road or Street
	Planuojami techninio aptarnavimo keliai / Planned Maintenance Roads category I
	Planuojami techninio aptarnavimo keliai / Planned Maintenance Roads category II
	Planuojamas keleto uždarymas / Planned Road Closure

1:5000
PROPOSED 1520 LINE
PROPOSED 1435 MAIN
EXISTING 1520 LINE
EXISTING GROUND LEVEL
DATUM: 54.00 m
ATSKAITOS TASKAS
VERTICAL ALIGNMENT NUOLYDŽIAI
PROPOSED LEVEL PROJEKTOJINIS LYGIS
EXISTING LEVEL ESAMOS LYGIS
ELEVATION DIFFERENCE AUKŠT. IŠKIRTUMAS
CHAINAGE PIKETAŽAS

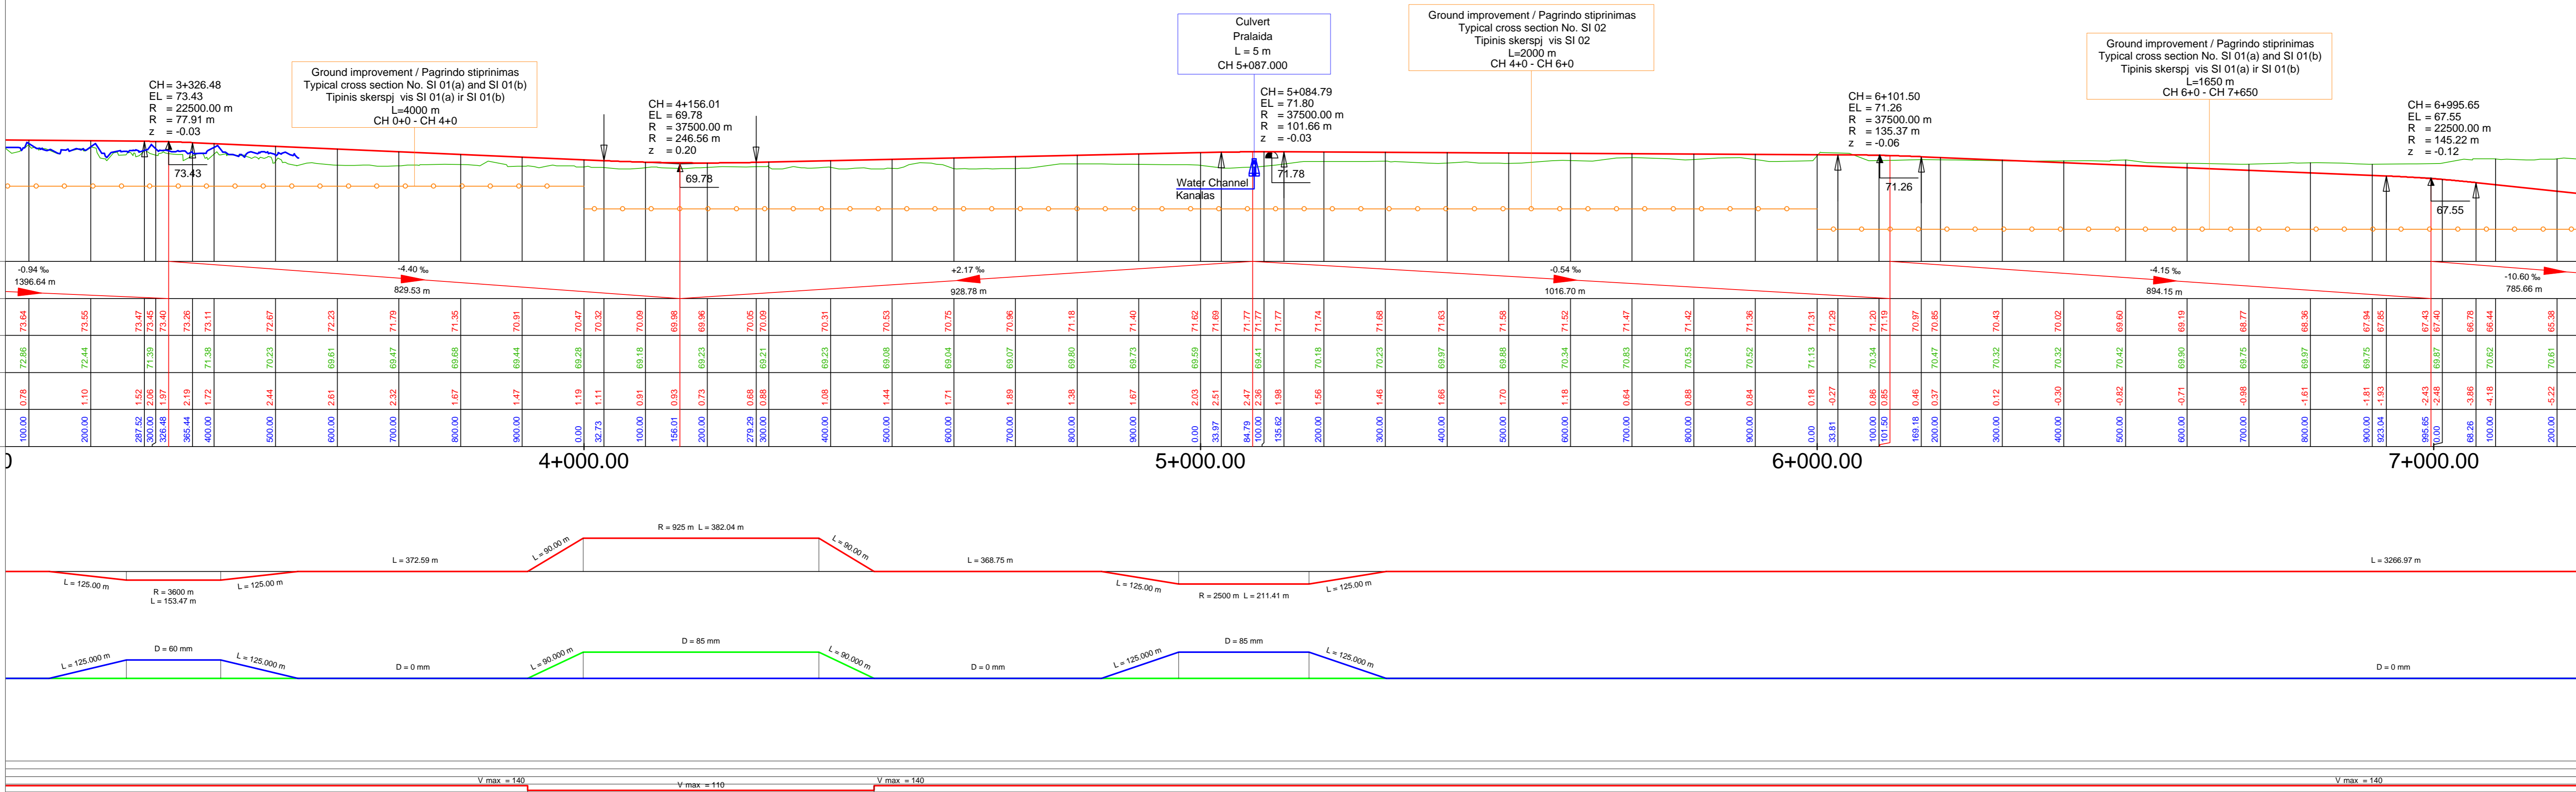

CURVATURE KREIVIS
Scale: 1000/R [cm]
CANT B. GIO PAKYLA
Scale: 0.1 x C [mm]
left rail
right rail
SPEED GREITIS
Scale: 0.05 x km/h [mm]
Vmax

Longitudinal profile / Išilginis profilis
Horizontal scale / Horizontalus mastelis 1:5000 - Vertical scale / Vertikalus mastelis 1:500

PASTABA:
Projekto „Rail Baltica“ geležinkelio linijos Kaunas-Vilnius susisiekimo komunikacijai inžinerinis ir infrastruktūros vystymo plano pateikti susisiekimo komunikacijų sprendiniai (geležinkelio ir automobilio keli plotai, apjungimai) keli ir gatvi plotai, planuojamos sankirtos, tuneliniai provaliniai, viadukai, triukšmo slopinimo sienelės, apsauginės sienelės ir apšviestas s priemonės ir visa kiti sprendiniai, statiniai) yra parengti: a) turint b) išskaitomą techninio darbo projekto rengimo metu nedijungiant specialiojo plano koregavimo ir/ar keitimo proced. ros.
NOTE:
The Communication networks engineering infrastructure development plan for Rail Baltica railway line Kaunas-Vilnius presented solutions for transport communications (width of railway tracks and roads, width of connecting roads and streets, planned intersections at different levels, crossings, tunnel passages, overpasses, noise reduction measures, environmental measures for animals and all other structures of the solution) are preliminary and must be revised during the preparation of the technical (B-Meas) and the working (D-Meas) project without initiating the procedure for adjusting and/or changing the special plan.

PASTABOS / NOTES:
1. Kiti statiniai ir keliai pateikti per šį projektą Nr. 19263.00-STP-S-B-55-02-01.
2. Informacija apie grunto vandens lygį pateikiama tik preliminariai ir turi būti patvirtinta ir patvirtinti tyrimo ataskaitoje / For more information regarding ground water level please see the Geotechnical Survey Report.

0	2022-07-29	INFORMACIJOS KEITIMO PRAŠYMAS (REVISION STATUS, TITLE FOR CHANGE, IF APPLICABLE)
1	2022-07-29	PROJEKTO PAVAIKAVIMAS / PROJECT TITLE
2	2022-07-29	PROJEKTO PAVAIKAVIMAS / PROJECT TITLE
